



Strassenseite

3-ZWG ME 0119.0001

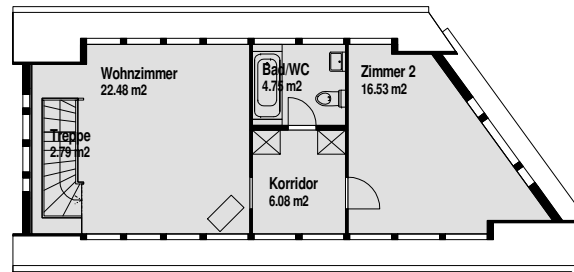

Strassenseite

Hofseite

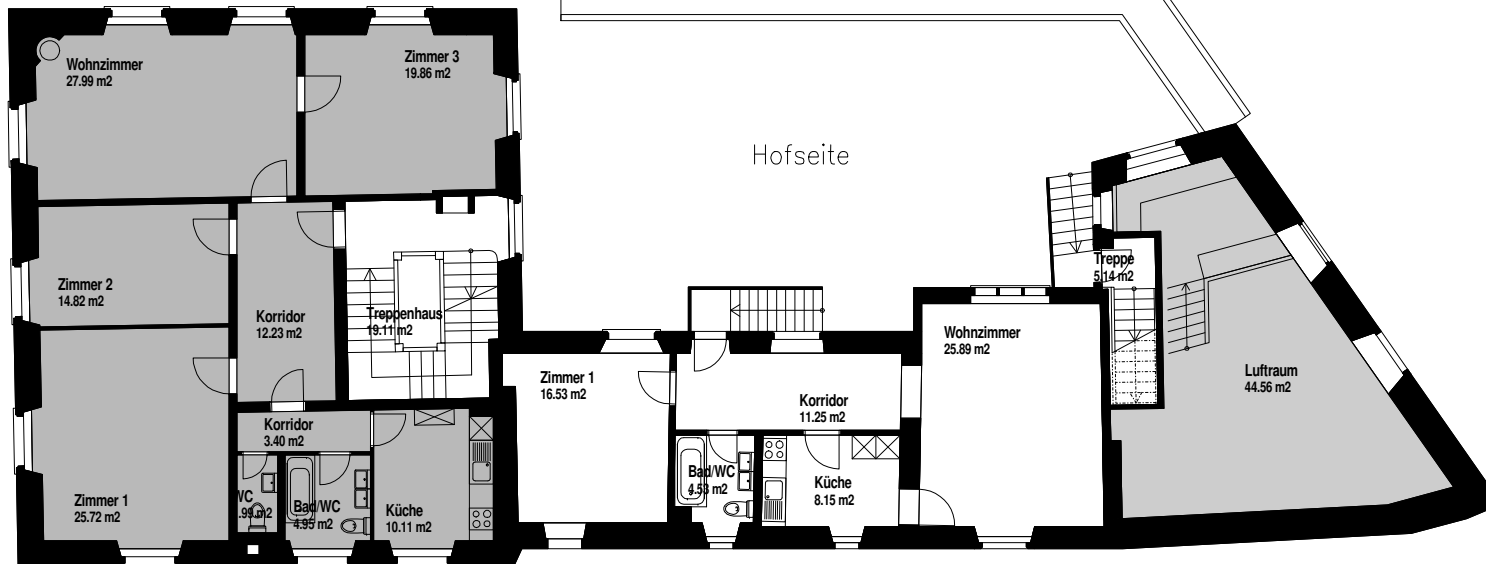

4-ZWG ME 0119.0007


2-ZWG ME 0119.0004

2,5-ZWG ME 0119.0002

Flussseite



0m 1 2 3 4 5m

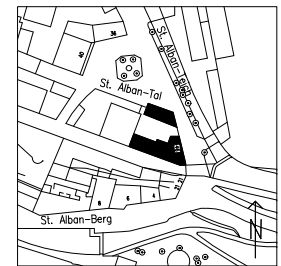

© GVA BS 2006

Die Angaben in den Plänen insbesondere die Flächenangaben haben informativen Charakter und erfolgen ohne Gewähr.

4052 Basel, St.Alban-Tal 44+46

Vermietungspläne (keine Baupläne)

1.Obergeschoss

0119.11540

Erstellungsdatum : Juni 2010

Finanzdepartement des Kantons Basel-Stadt



Immobilien Basel-Stadt