
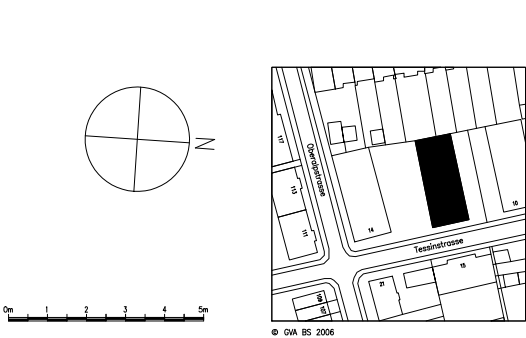


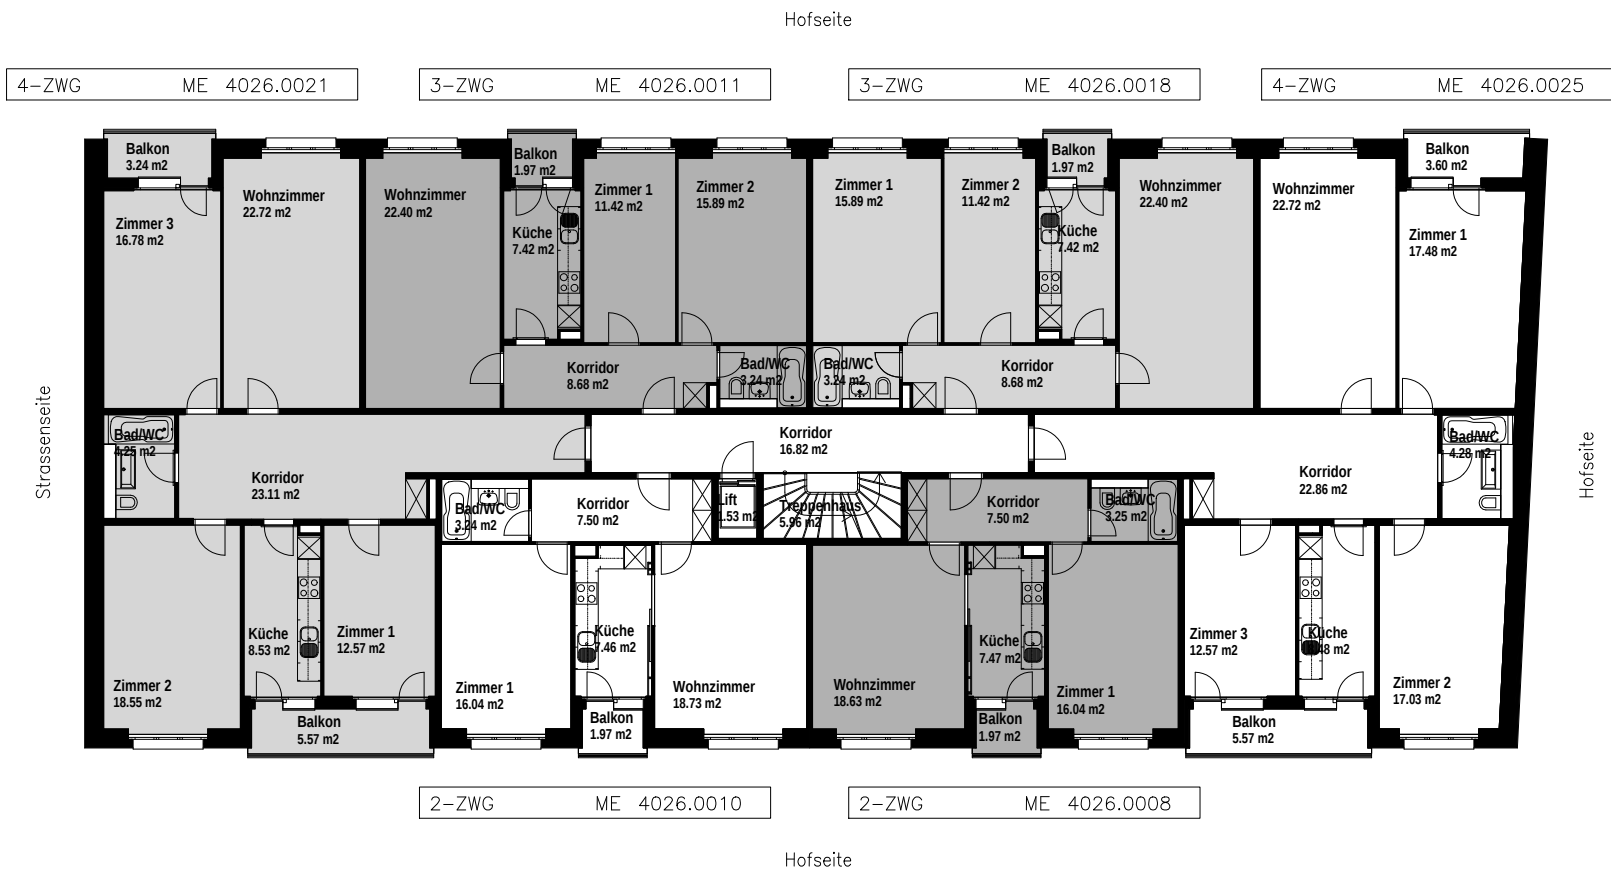

Die Angaben in den Plänen insbesondere die Flächenangaben haben informativen Charakter und erfolgen ohne Gewähr.

4054 Basel, Tessinstrasse 12		Vermietungspläne (keine Baupläne)
2.Obergeschoss	4026.10529	Erstellungsdatum : Oktober 2019
Finanzdepartement des Kantons Basel-Stadt Immobilien Basel-Stadt		