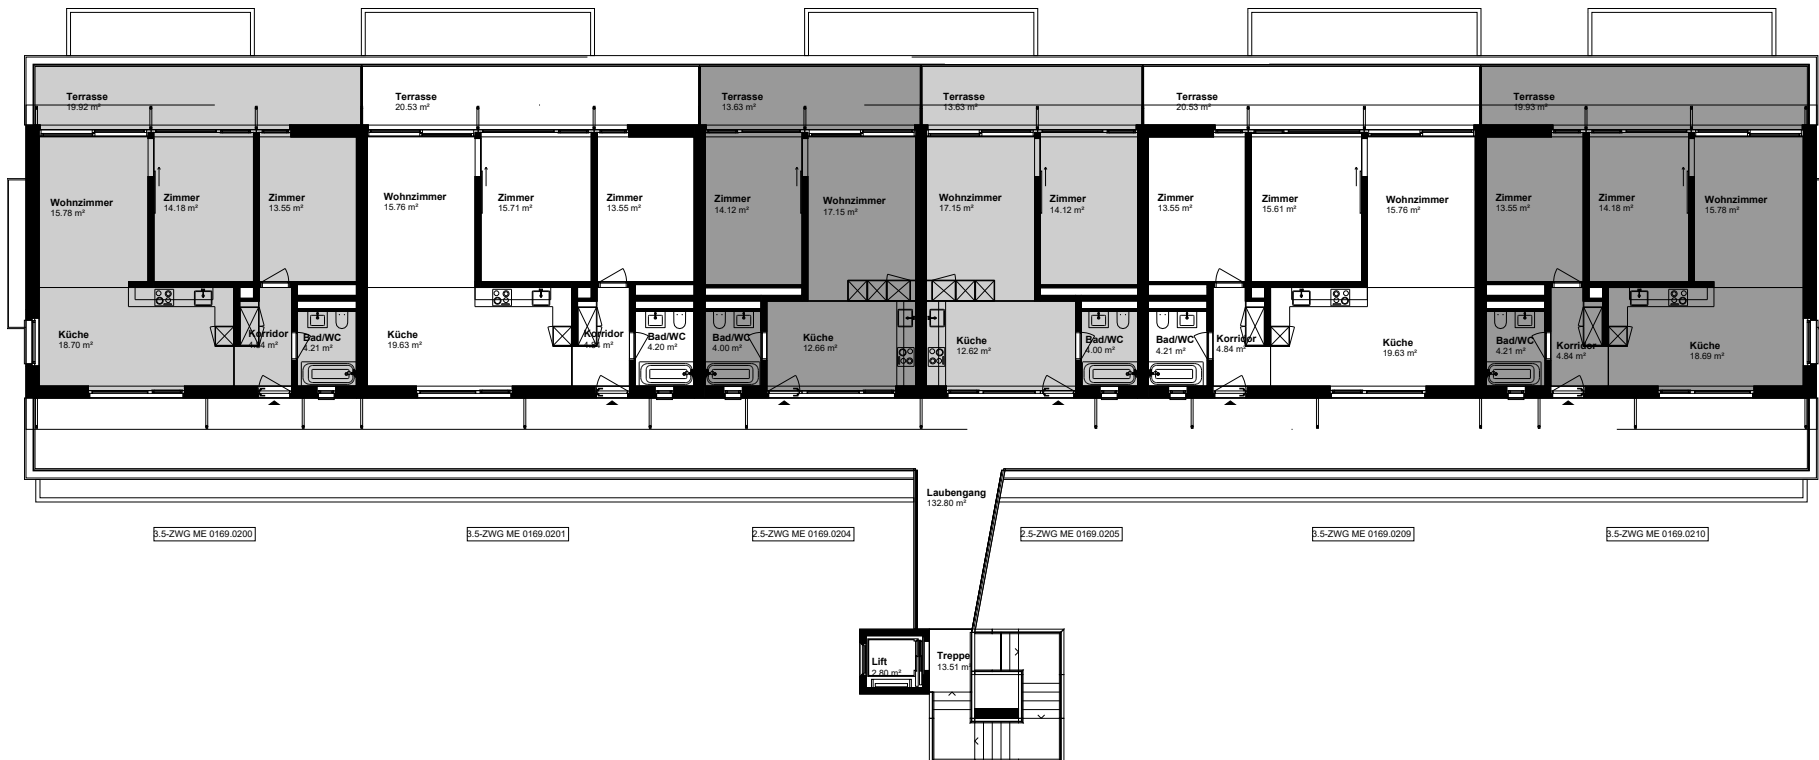


Die Angaben in den Plänen insbesondere die Flächenangaben haben informativen Charakter und erfolgen ohne Gewähr.

4058 Basel, Landauerstrasse 17a

Vermietungspläne (keine Baupläne)

3.Obergeschoss

0169.60359

Erstellungsdatum : 08.03.2024

Finanzdepartement des Kantons Basel-Stadt

Immobilien Basel-Stadt