


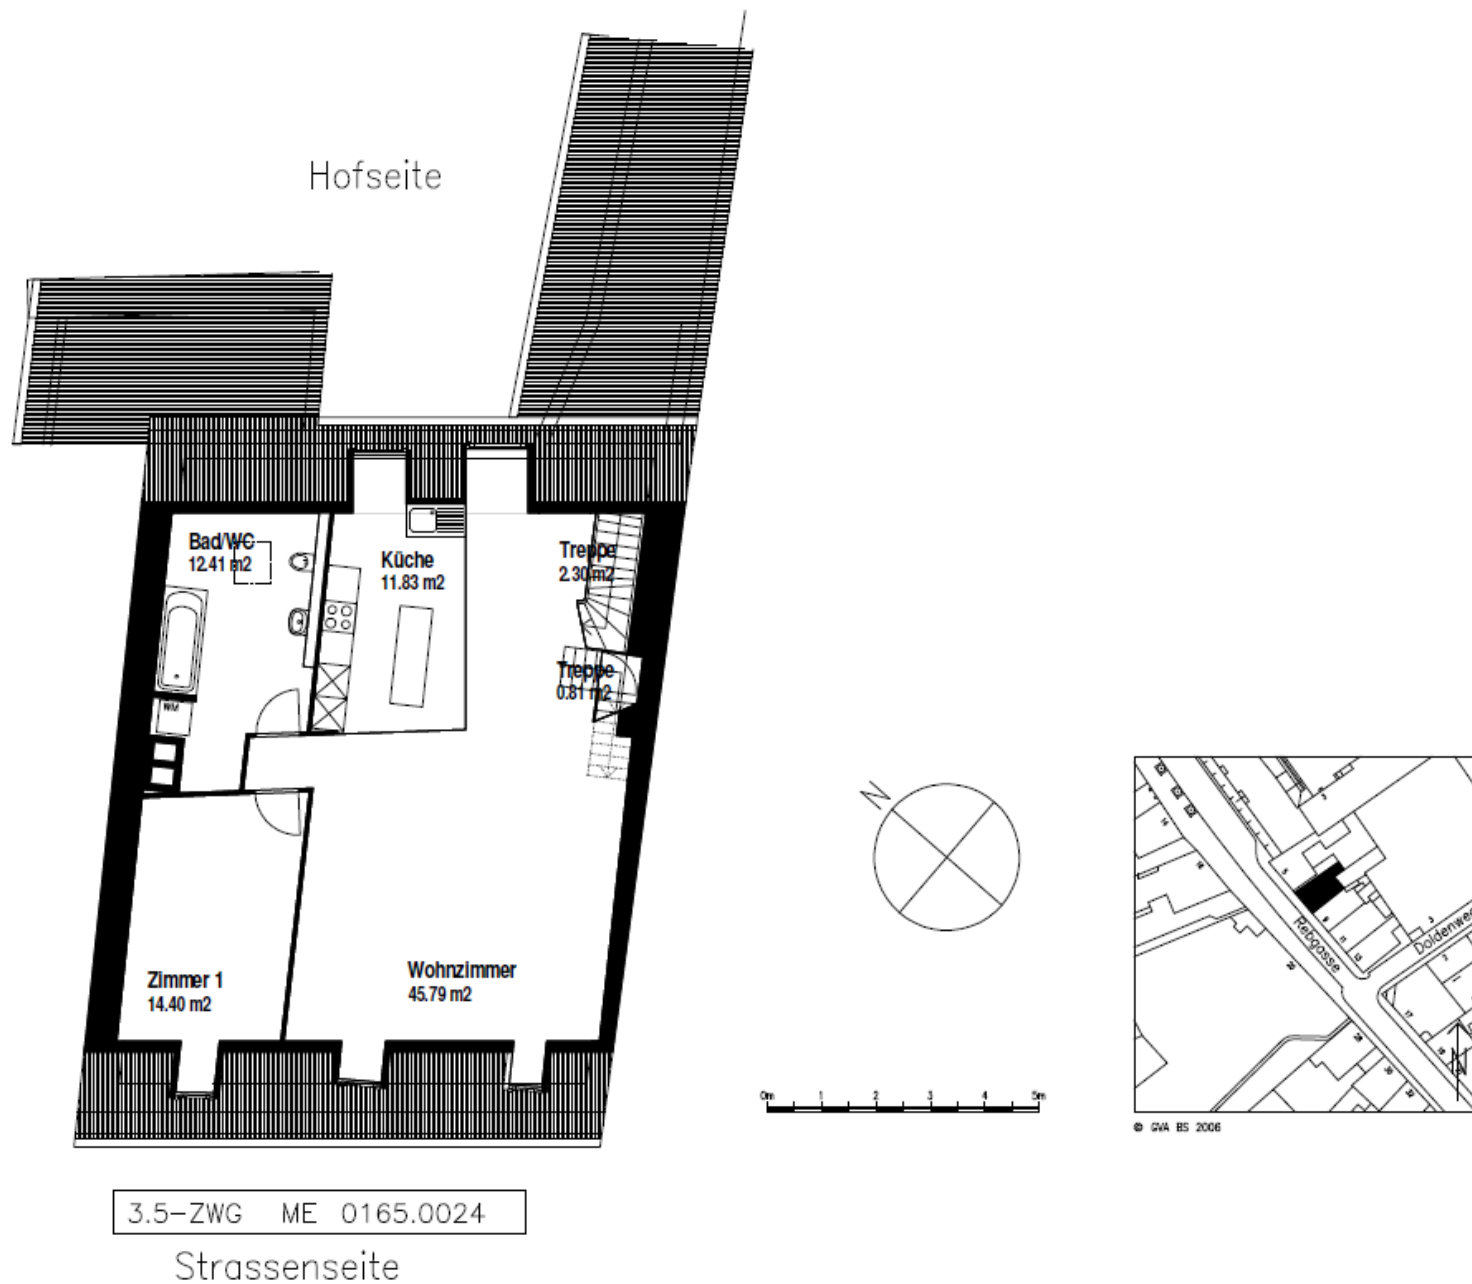

Die Angaben in den Plänen insbesondere die Flächenangaben haben informativen Charakter und erfolgen ohne Gewähr.

4058 Basel, Rebasse 7


Vermietungspläne (keine Baupläne)

3.Obergeschoss

0165.12081



Erstellungsdatum : Mai 2010

Finanzdepartement des Kantons Basel-Stadt
 Immobilien Basel-Stadt

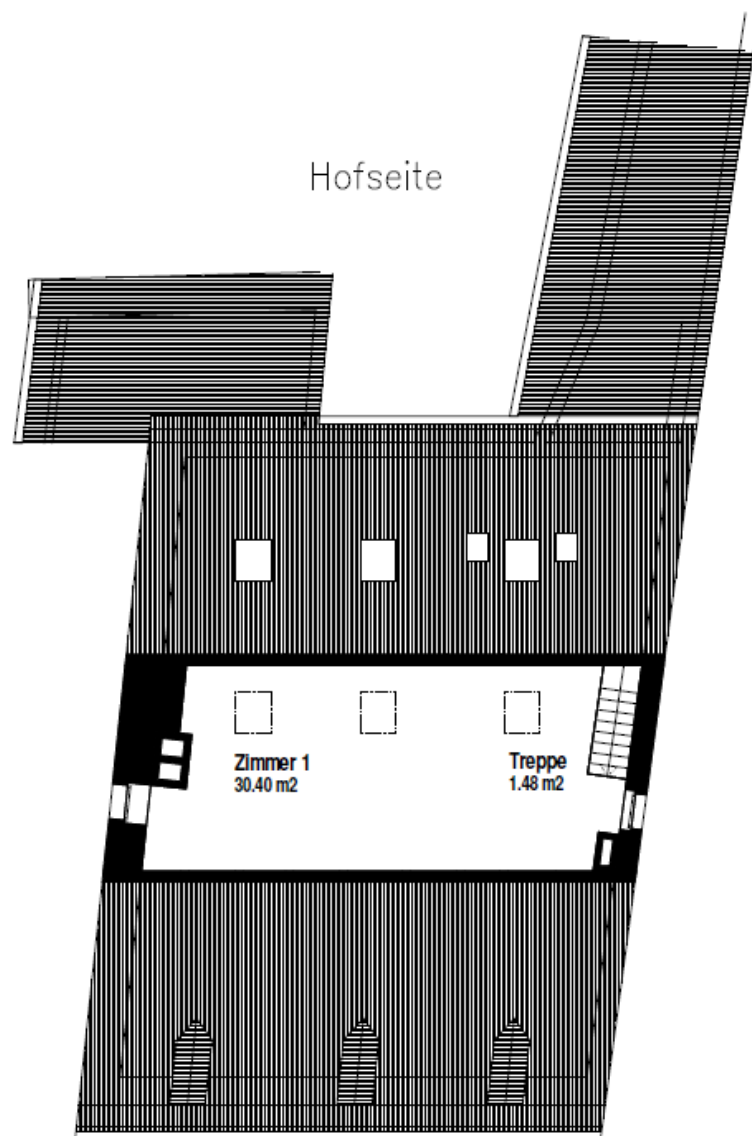

3.5-ZWG ME 0165.0024

Strassenseite

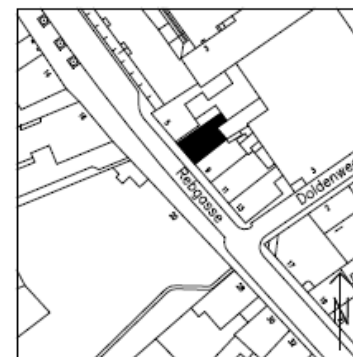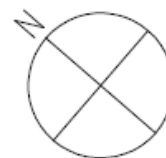

© GVA BS 2006

Die Angaben in den Plänen insbesondere die Flächenangaben haben informativen Charakter und erfolgen ohne Gewähr.

4058 Basel, Rebgrasse 7

Vermietungspläne (keine Baupläne)

4. Obergeschoss

0165.12081

Erstellungsdatum : Mai 2010

Finanzdepartement des Kantons Basel-Stadt
 Immobilien Basel-Stadt