



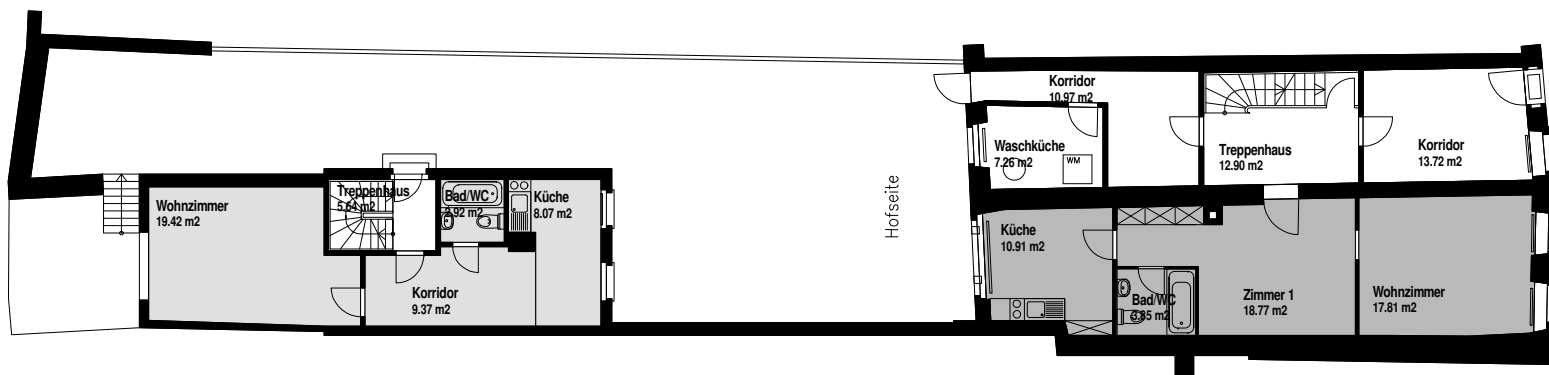

1.5-ZWG ME 0116.0007

1.5-ZWG ME 0116.0002

Strassenseite

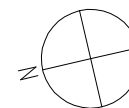

0m 1 2 3 4 5m



© GVA BS 2006

Die Angaben in den Plänen insbesondere die Flächenangaben haben informativen Charakter und erfolgen ohne Gewähr.

4052 Basel, St.Alban-Vorstadt 29/31

Vermietungspläne (keine Baupläne)

Erdgeschoss

0116.10011

Erstellungsdatum : Juni 2010



Finanzdepartement des Kantons Basel-Stadt

Immobilien Basel-Stadt