


WOHNUNG 9.21
 NWF = 94.0 m²
 3.5 Zimmer Whg.

WOHNUNG 9.22
 NWF = 107.8 m²
 4.5 Zimmer Whg.

WOHNUNG 9.23
 NWF = 110.6 m²
 4.5 Zimmer Whg.

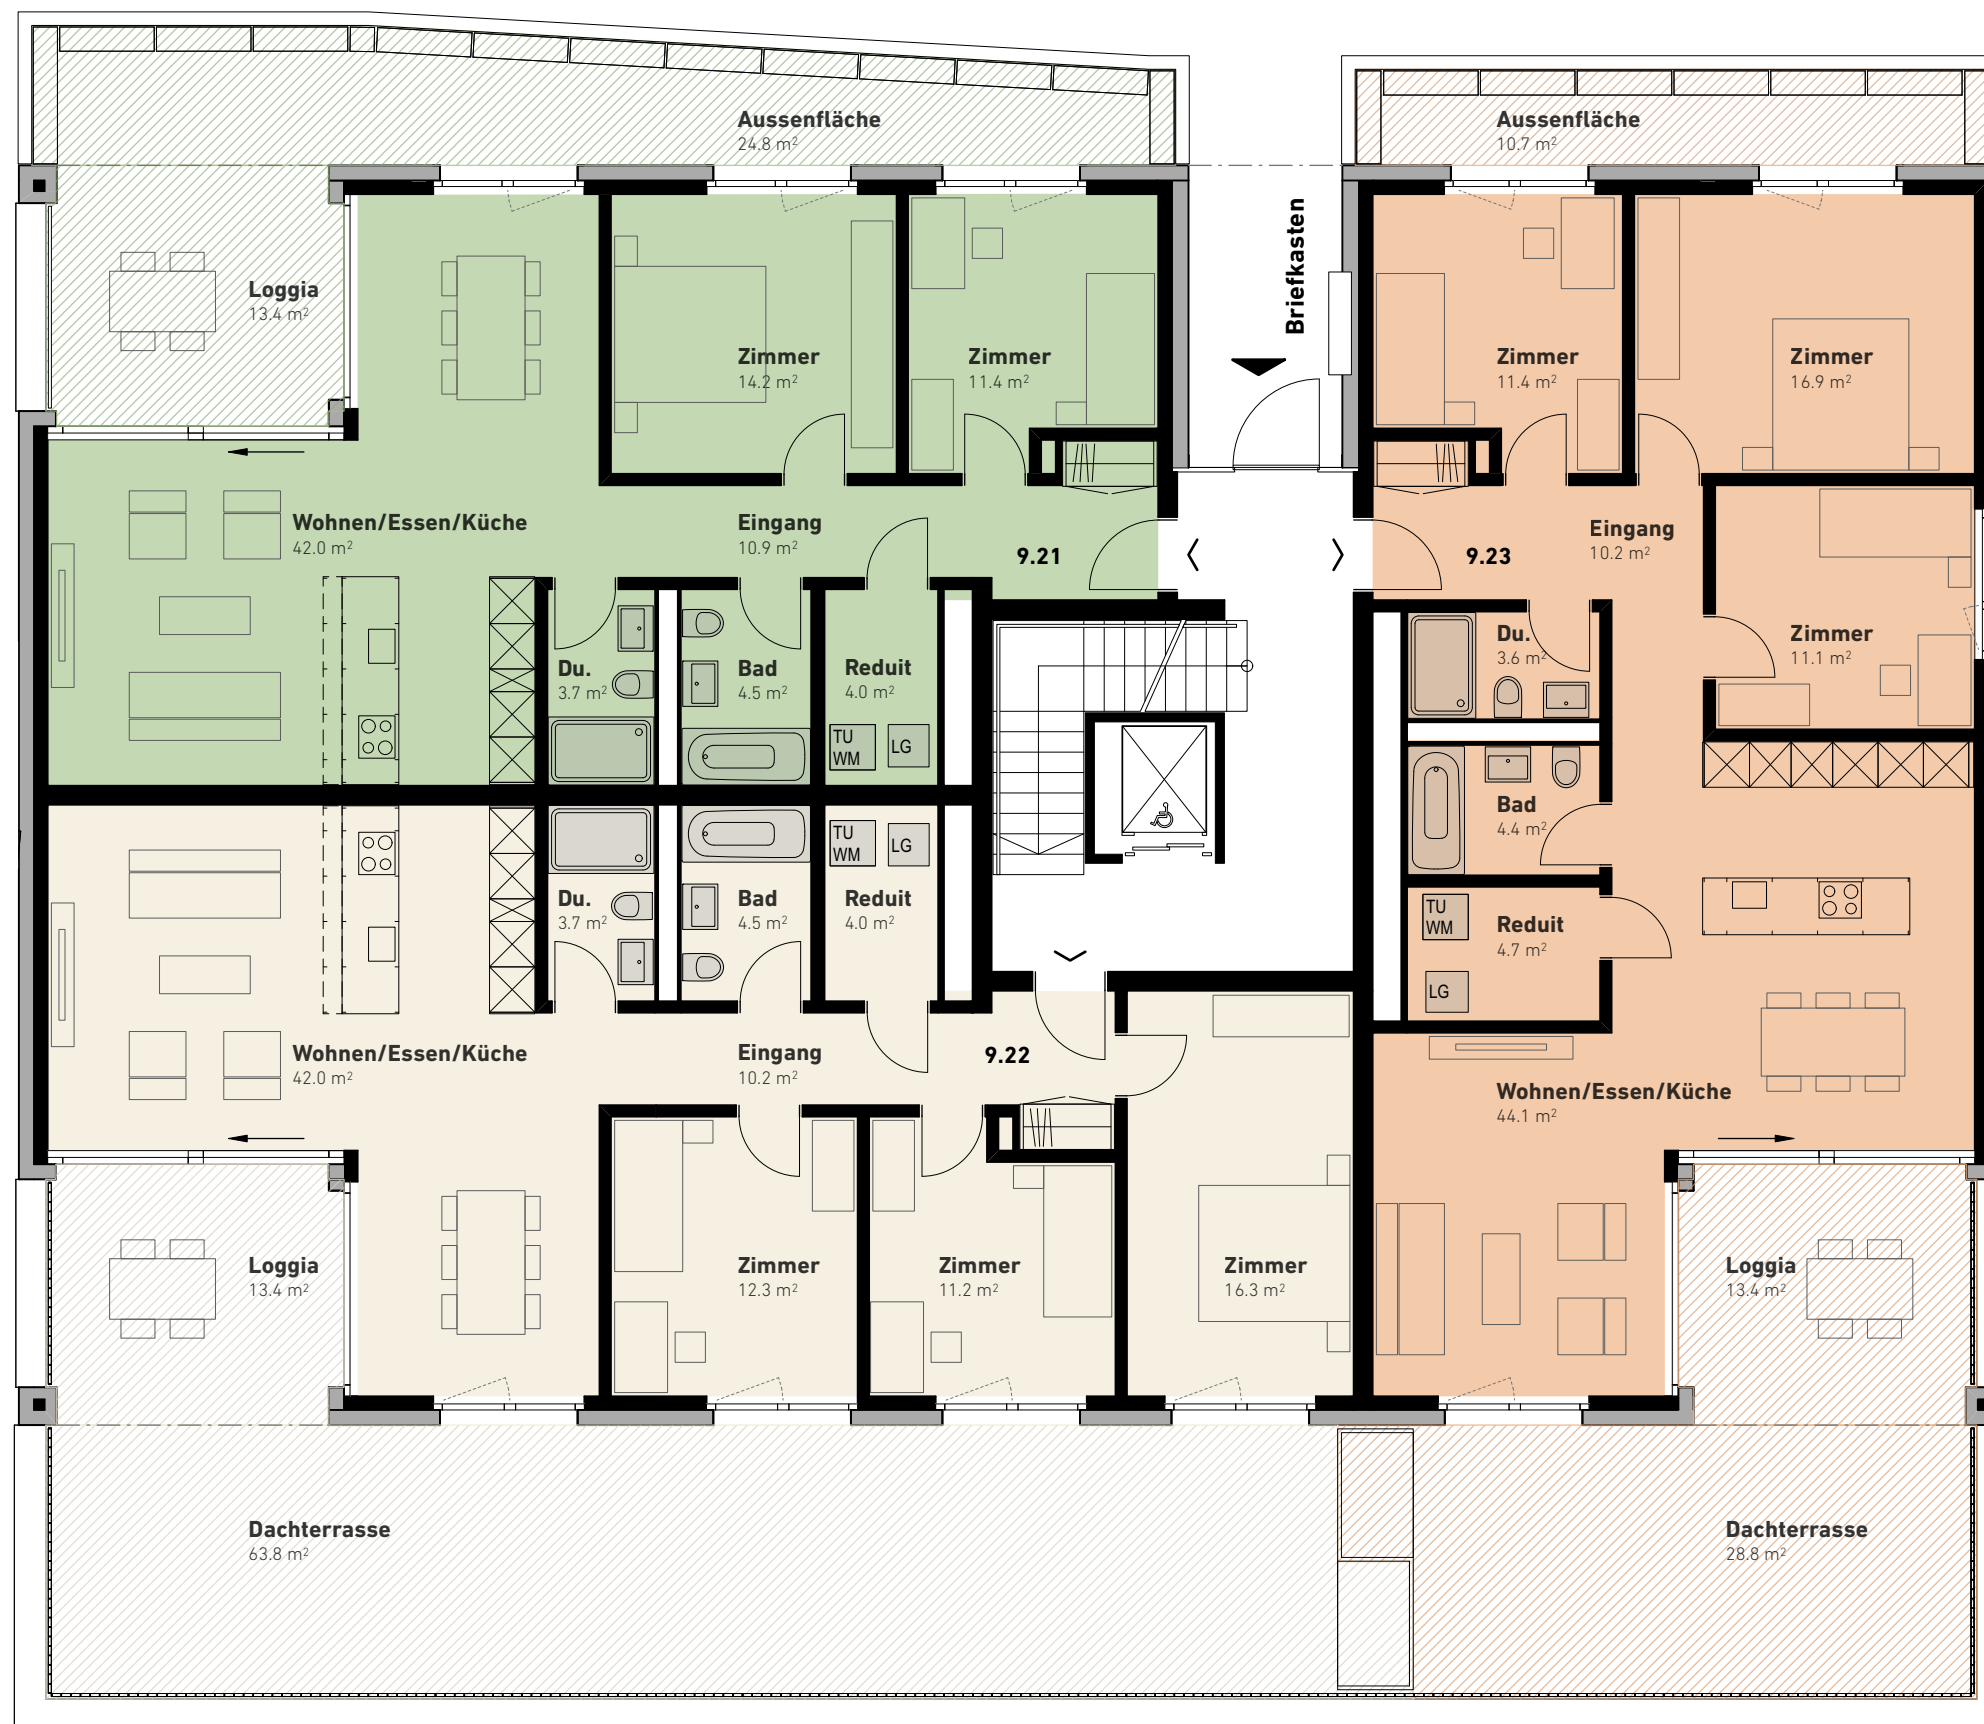

Wohnüberbauung «WYGARTEN», Weinberg, 5634 Merenschwand

Gartengeschoss Weinberg 9

Änderungen vorbehalten

Verkaufspläne Etappe 3
 Roefs Architekten AG 26.09.2023