



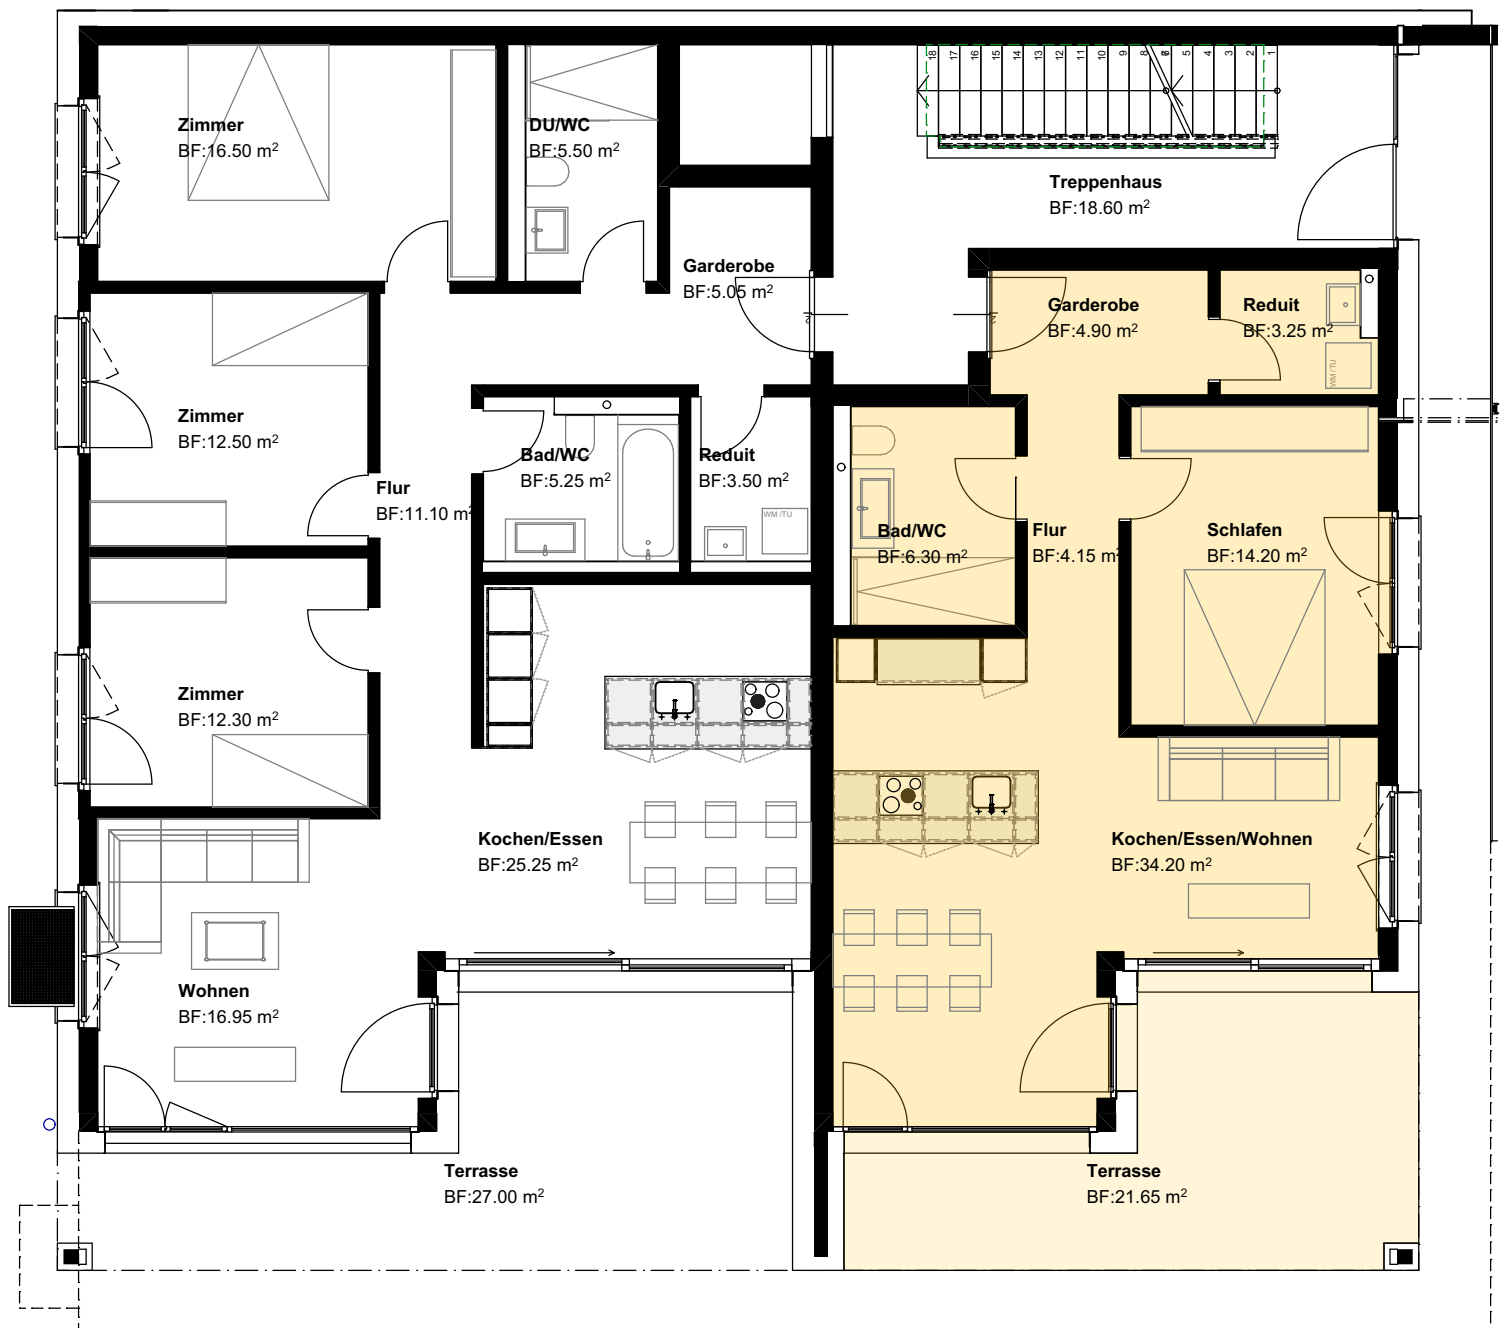

Wohnungsfläche
2.5 Zi. = 67.00 m²
Terrasse = 21.65 m²

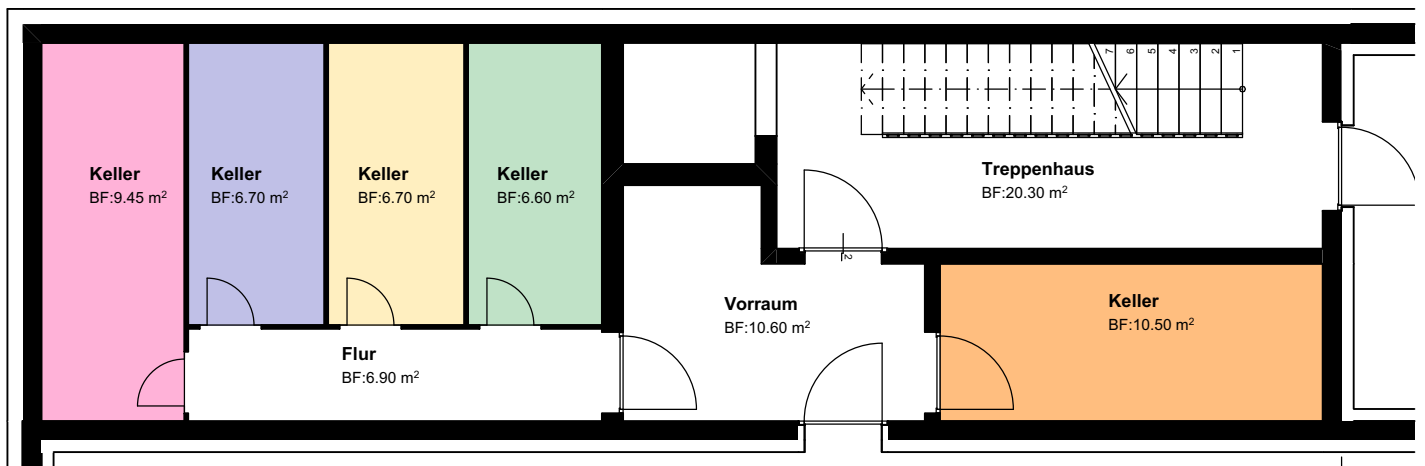

T3 Bäumlimatt

Bäumlimatt 11 + 13 • Parzelle 737 • 5702 Niederlenz

Wohnung 11.02 /
2.5 EG

Haus 11
1:100

T3-04-004
Projektnr.: 2301
Planbezeichnung:
T3-04-004-Wohnung
11.02 / 2.5 EG

Projekt: Neubau zwei MFH mit Einstellhalle Bäumlimatt

Gezeichnet:
am / sk

Projektverantwortlich:
am

Format:
A4

Datum:
26.02.2025

Revisionsdatum / Index:
/

MITAC