


Legende

- Bestehend
- Neu
- Abbruch

- HK Heizkörper
- HL Heizleitungen
- HTR Handtuchradiator
- FS Fallstrang
- DA Dampfzug
- DA UL Dampfzug Umluft
- KS Kühlschrank
- GS Geschirrspüler
- BA Backofen
- KF Kochfeld
- RL Rollladen
- RH Raumhöhe
- BF Bruttofläche
- UV Unterverteilung
- DW Dachwasser

Bodenplatten:
 Feinsteinzeug
 COLBY Classic 29.8 x 59.8 cm
 Art. Nr. 100091234

Wandplatten:
 Steingut glasiert
 ULM Classic 29.7 x 59.7 cm
 Art. Nr. 100070746

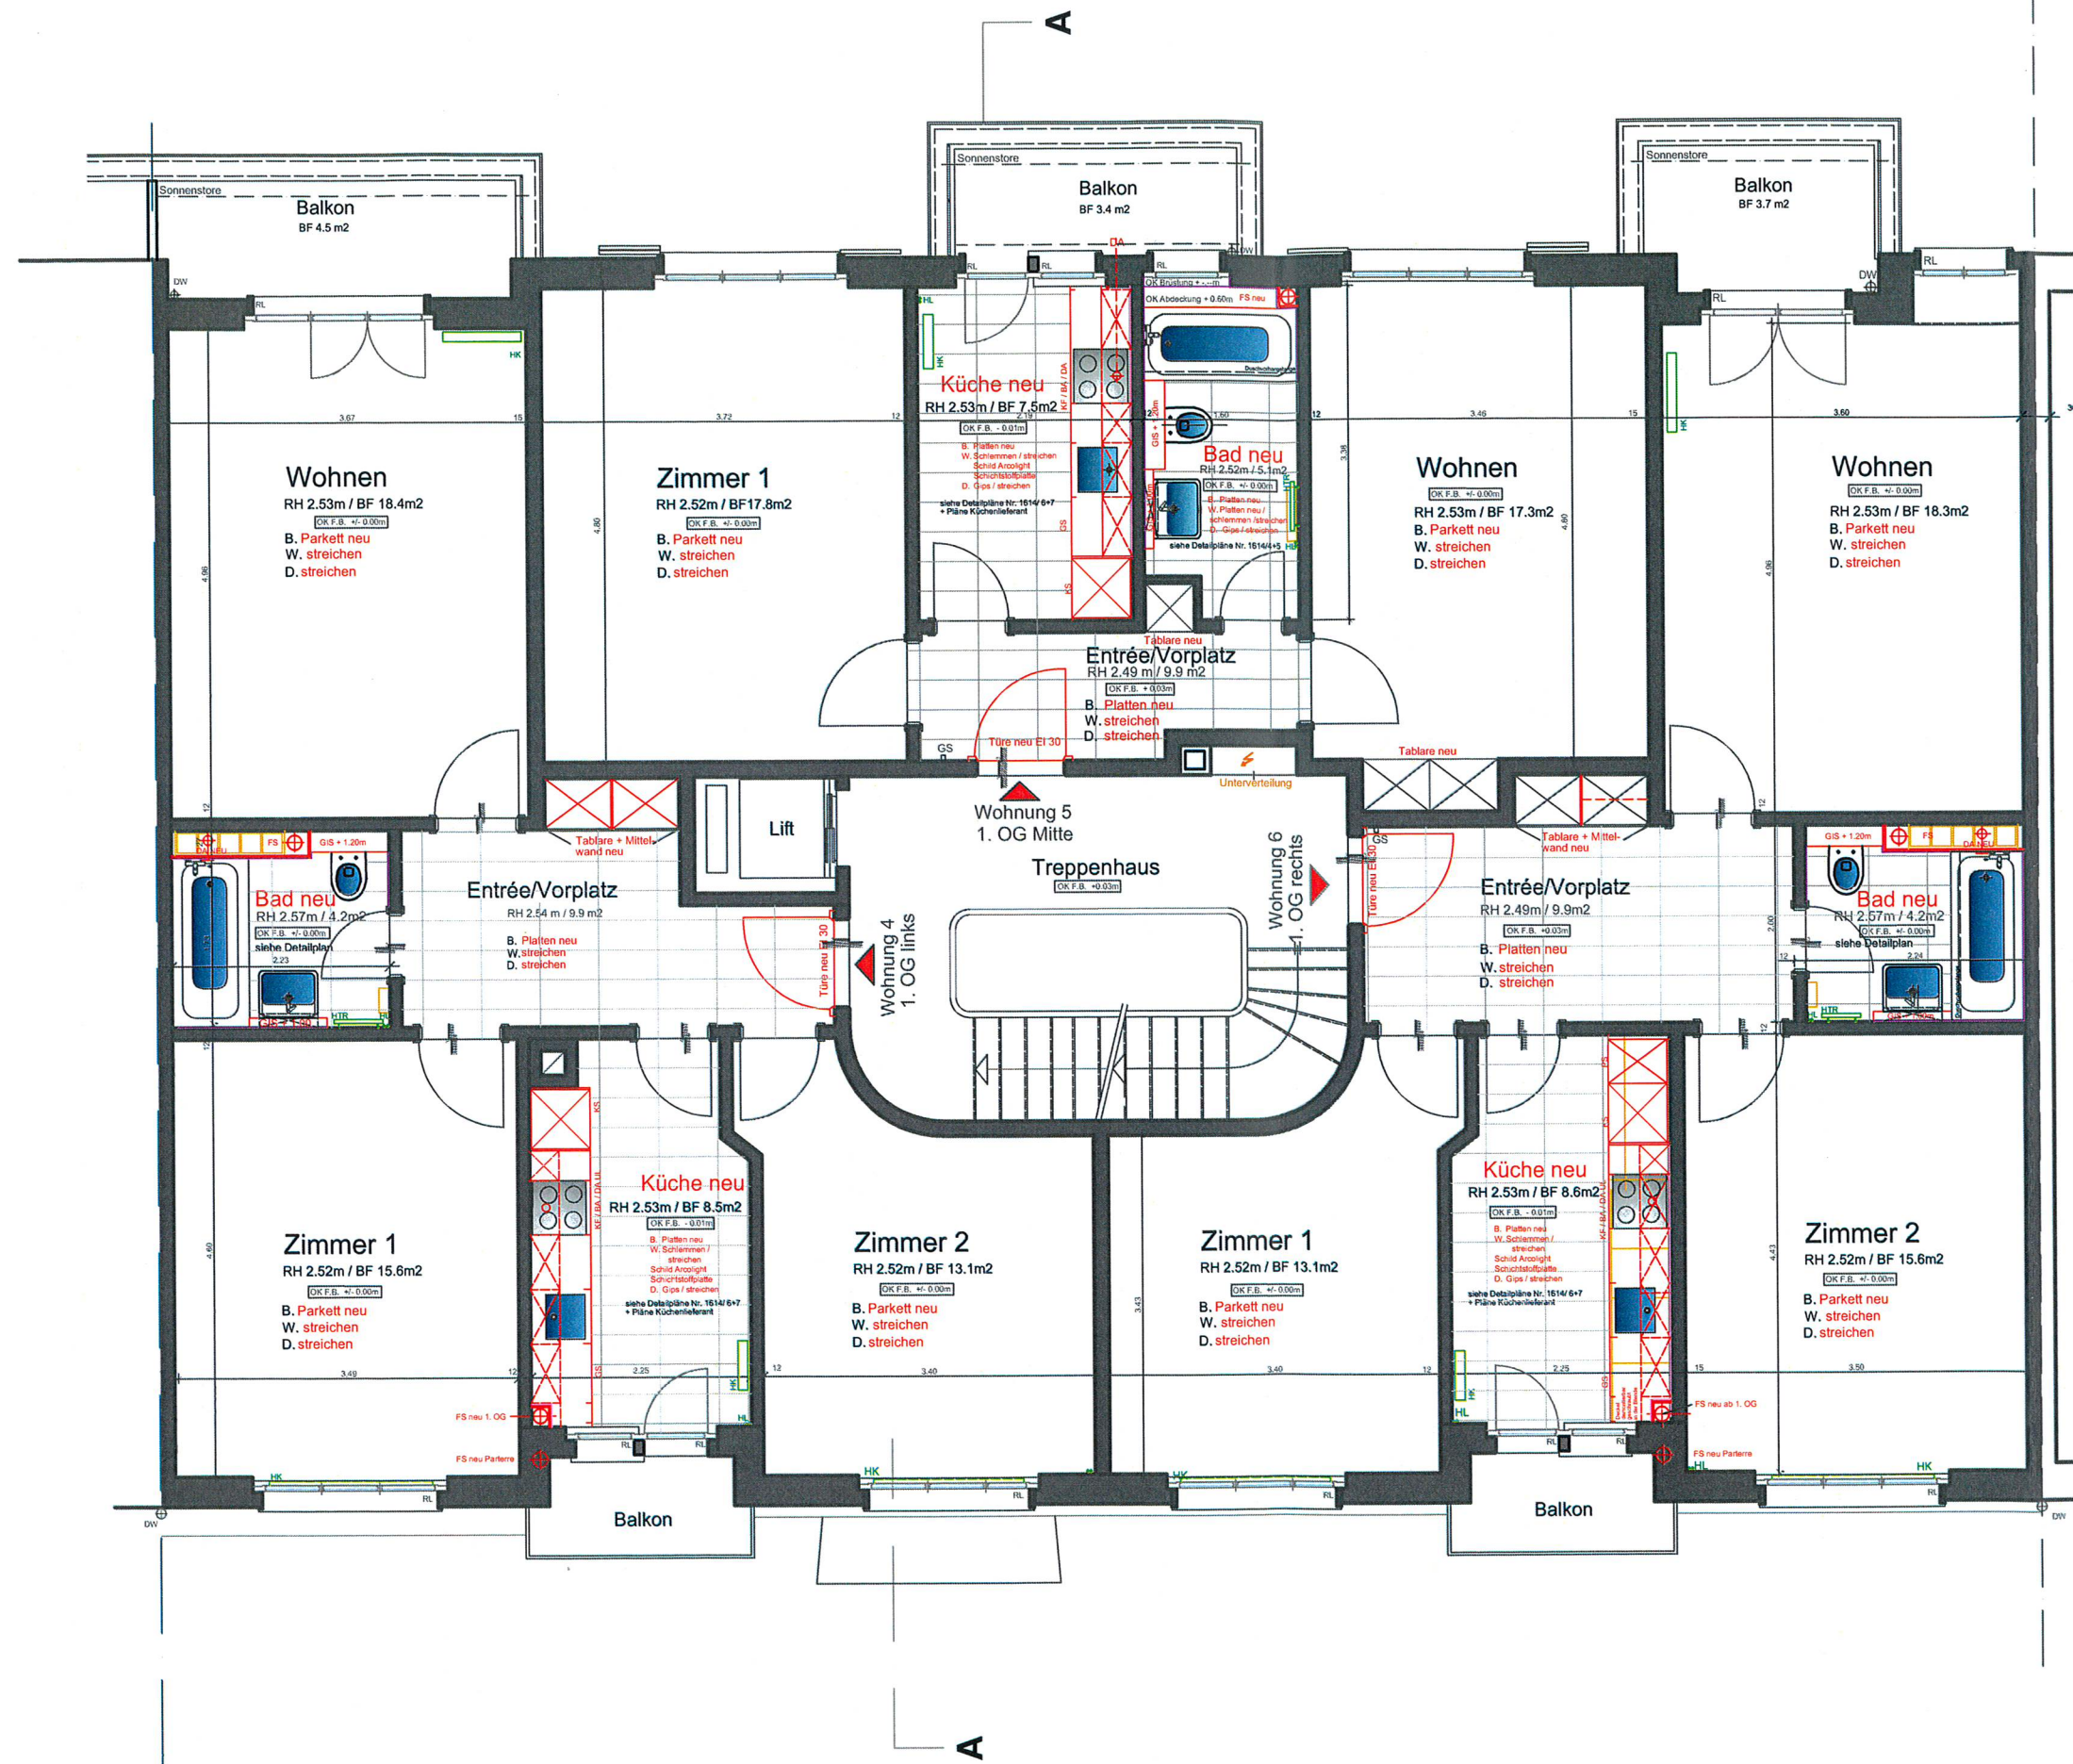

Alle Masse sind vom
 Unternehmer am Bau
 zu kontrollieren

Grundriss 1. Obergeschoss kein Mst.

Pl. Nr. 1--- / 2 Pro-sm	Pl.Gr. A 3	Datum
Sanierung Wohnung 5		1. OG Mitte
MFH Zäringerstrasse 59, CH - 3012 Bern		
Bauherrschaft:	Nadja Jöhr, Jägerweg 8, 3097 Liebfeld	