Grundrissplan Elfenaustrasse 62, 3074 Muri b. Bern Mst. 1:50
Verfasser: Piero Gallo, GALLO Baugeschäft AG
Ort / Datum: Bern, 27.02.2025
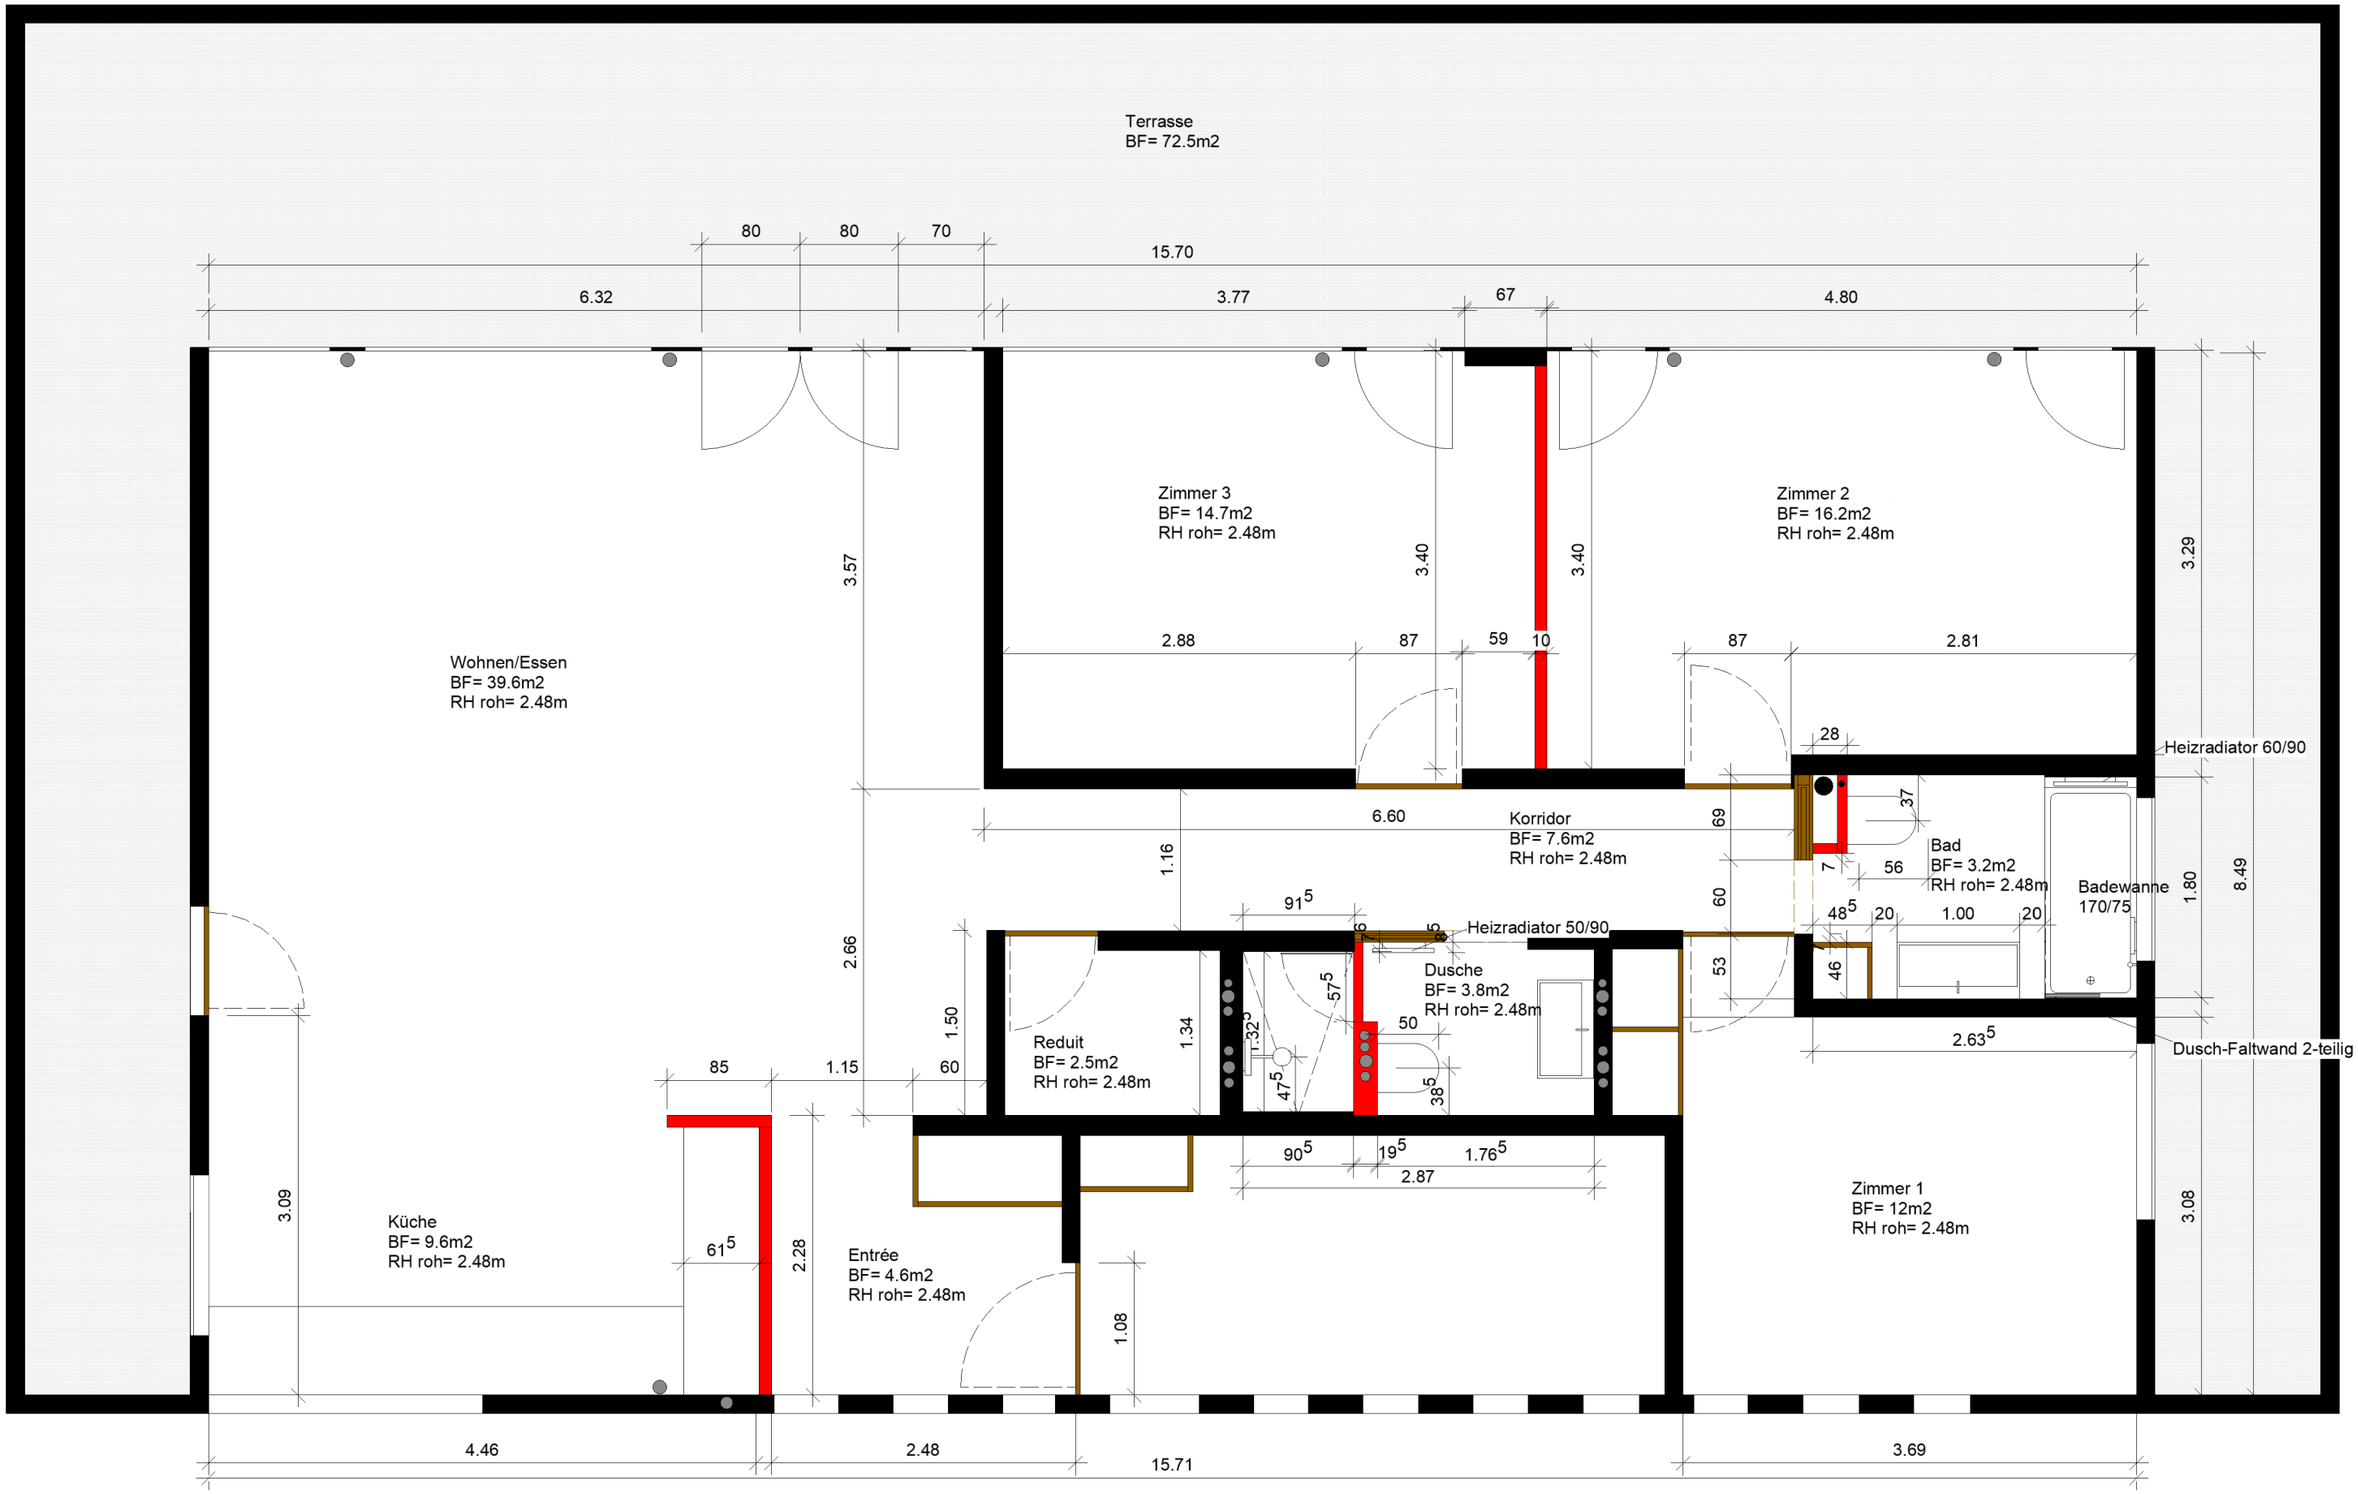
GALLO Baugeschäft AG