




Grundriss Untergeschoss

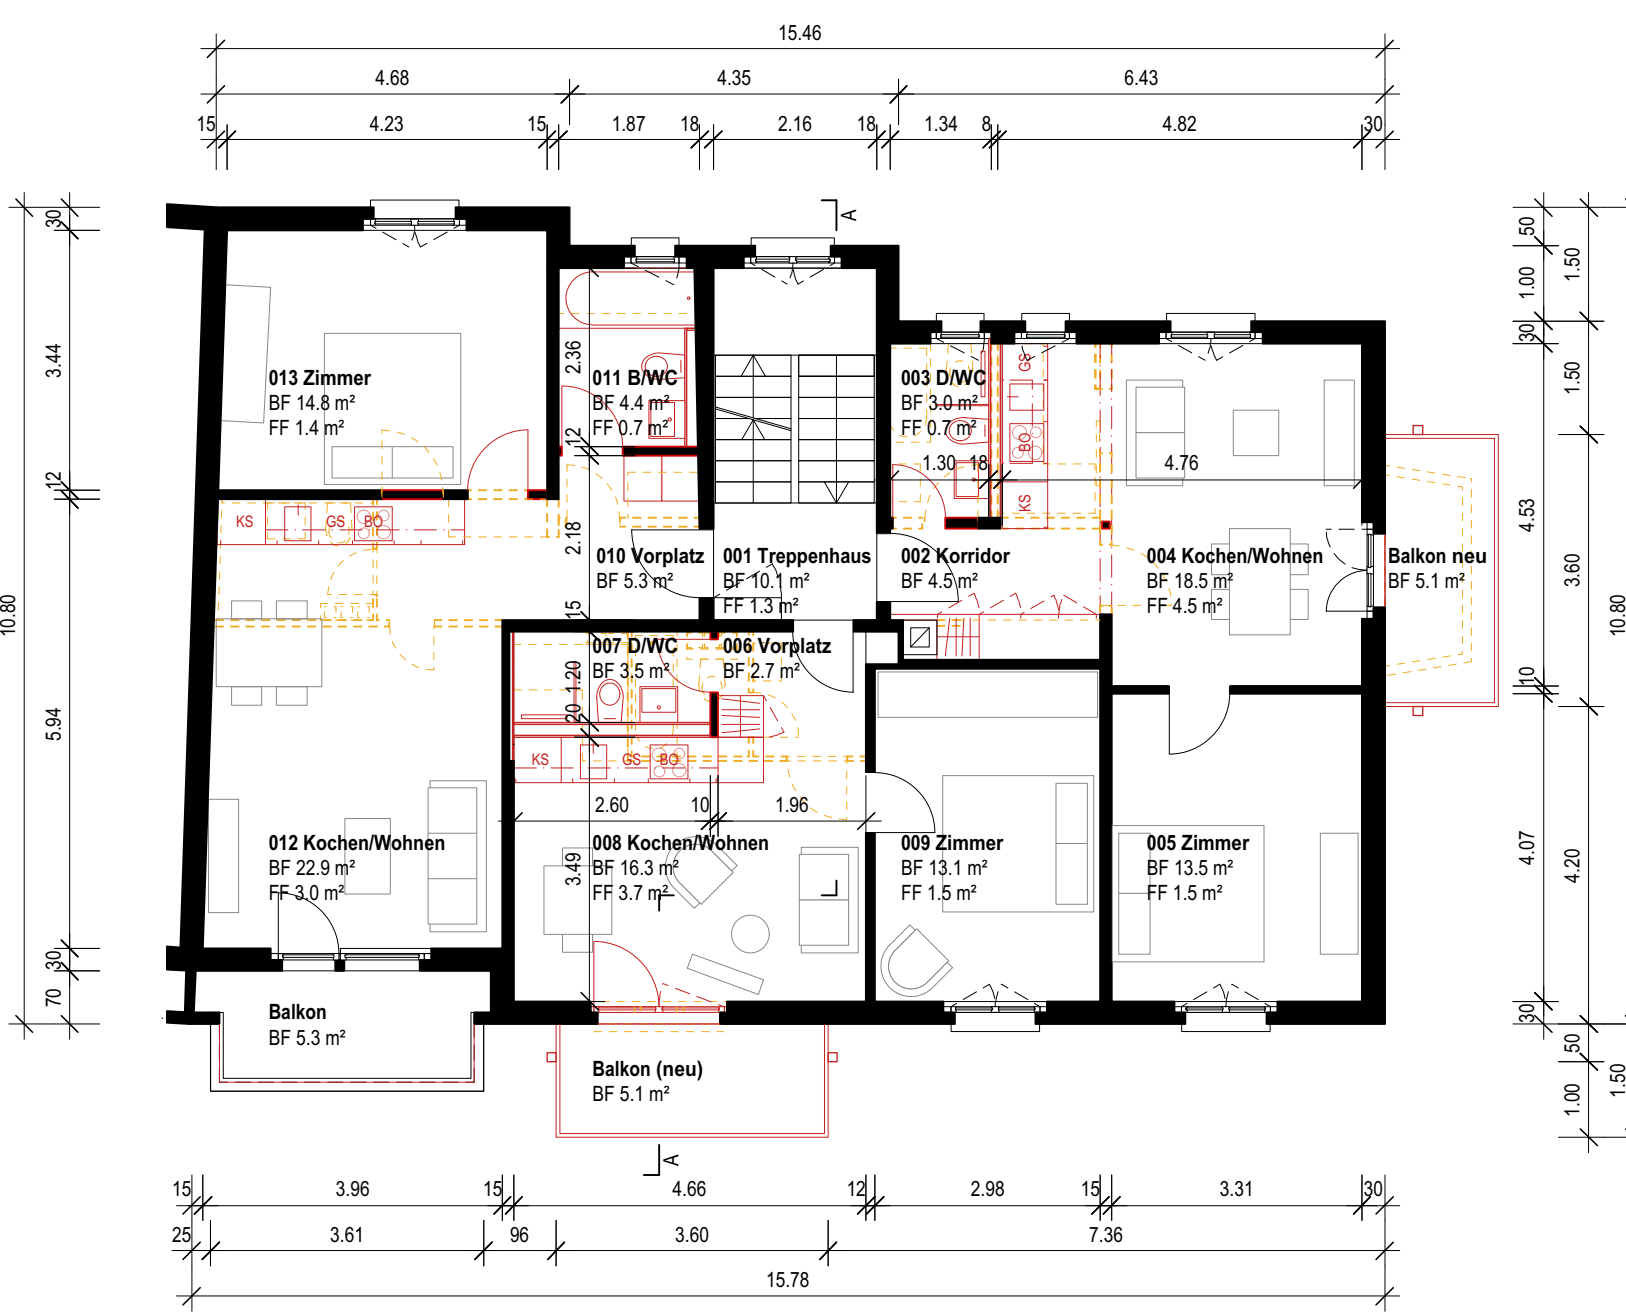

Grundriss Erdgeschoss

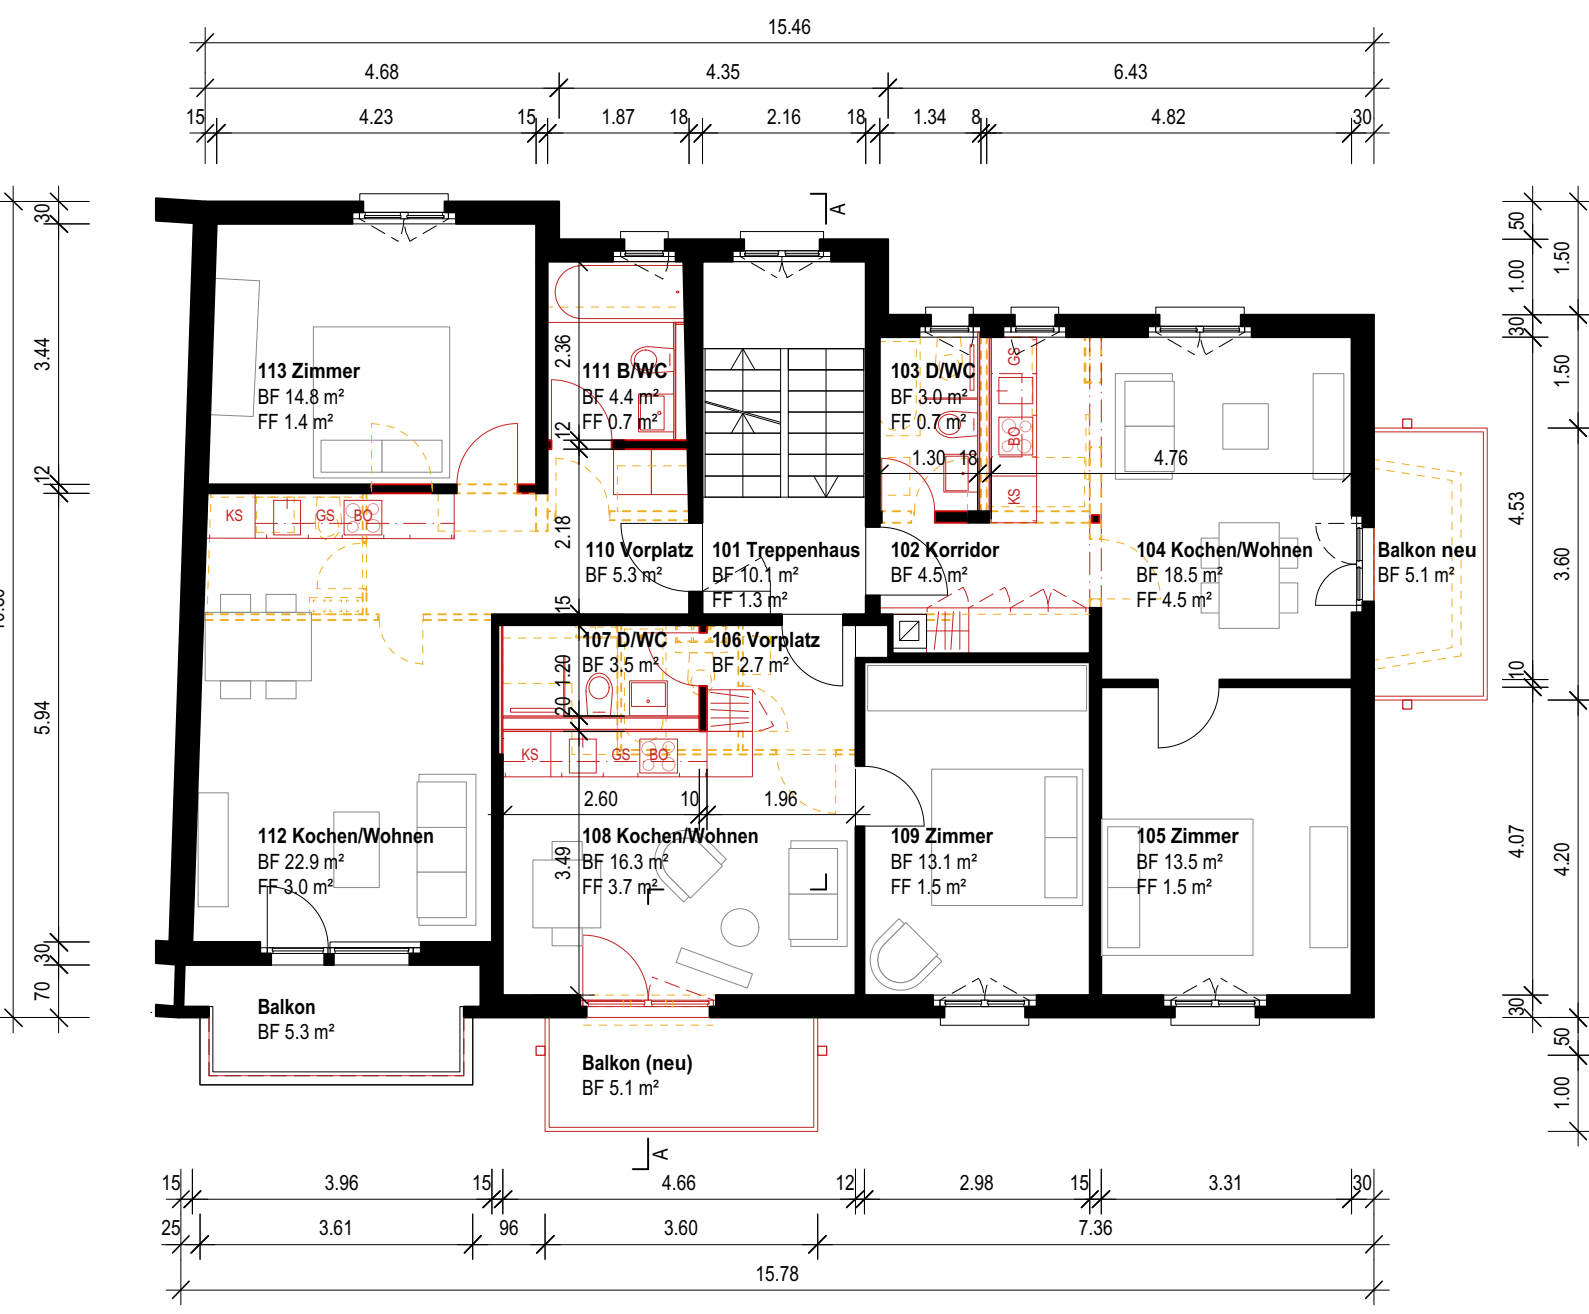

Grundriss 1. Obergeschoss

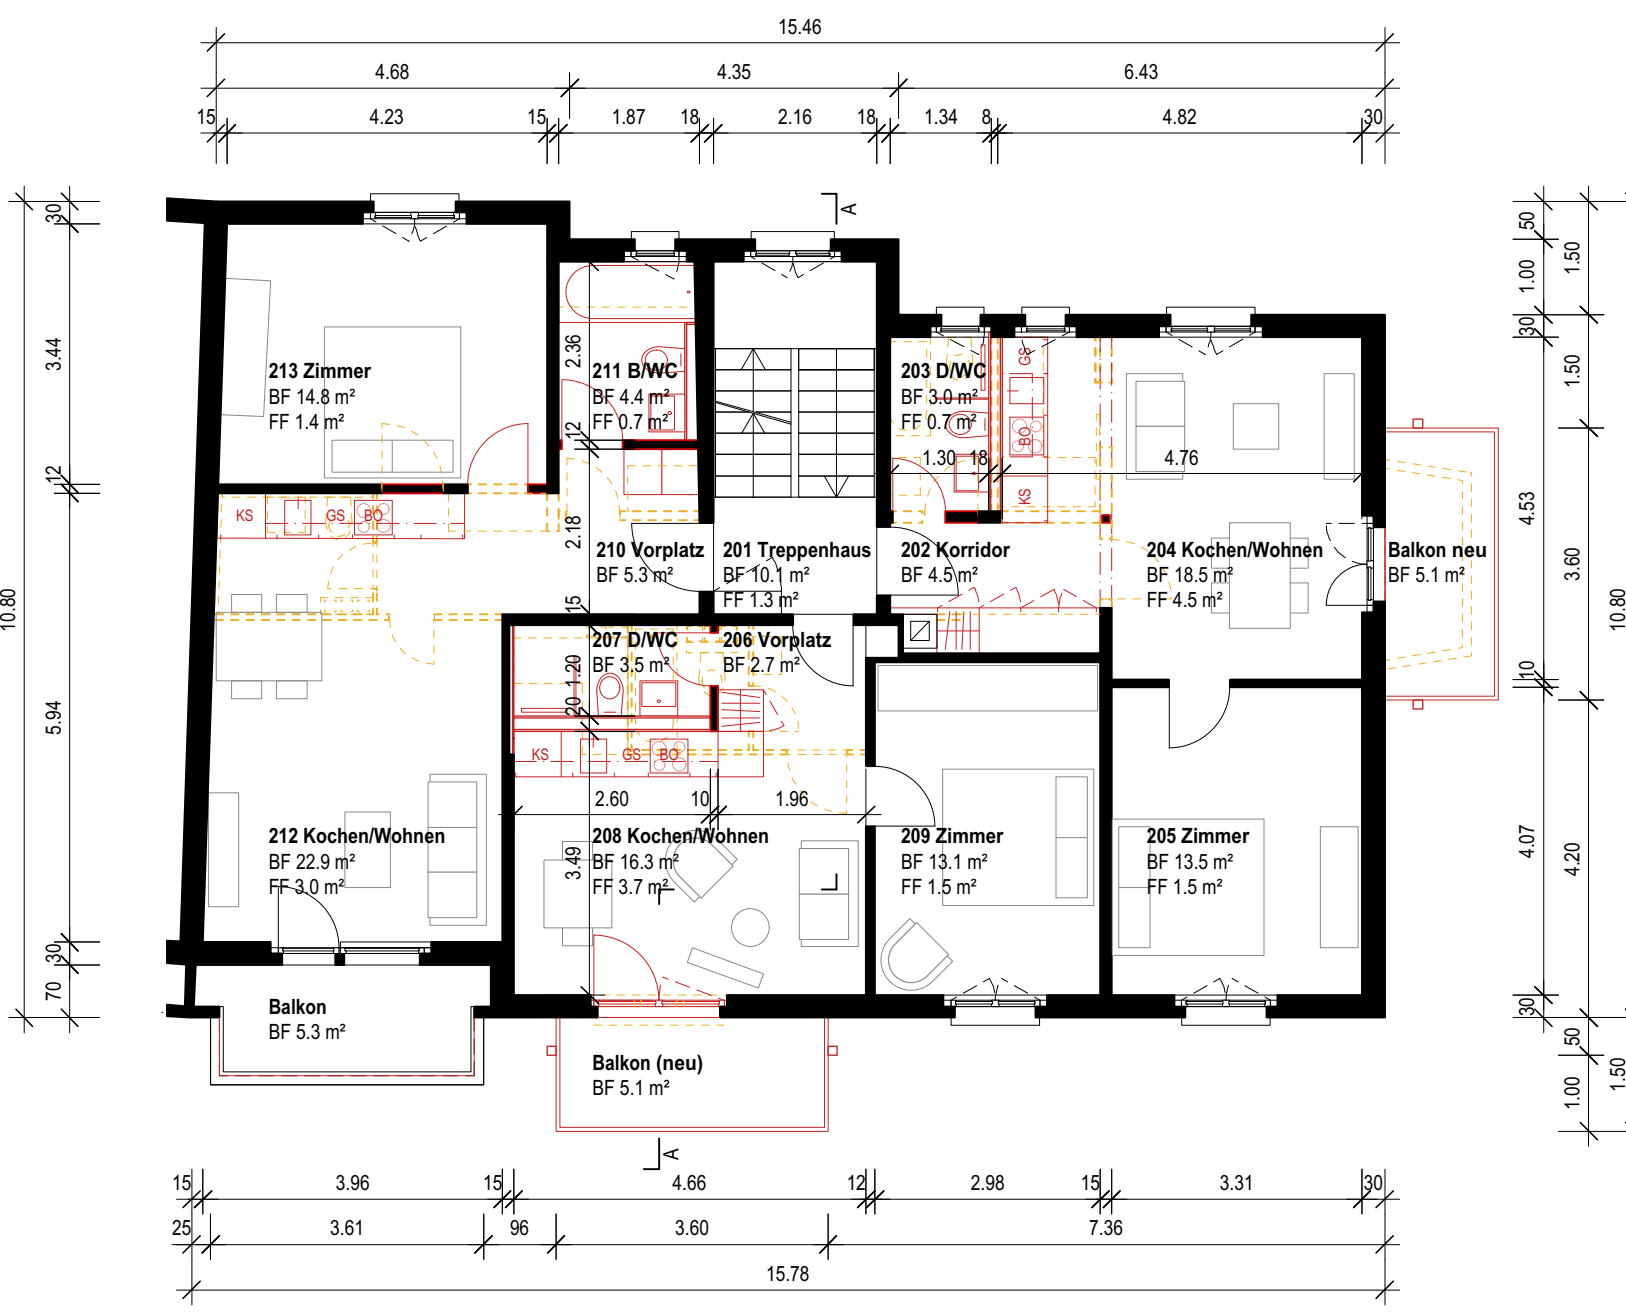


Grundriss 2. Obergeschoss

**753.1 Umbau MFH Heimstrasse, Bern**  
Heimstrasse 49, 3008 Bern

Baugesuchsplan  
PI.-Nr. 301 Grundrisse M 1:100

Gez. am  
Format 60 x 84 cm  
Datum 11.11.2016  
rev.  
rev.  
rev.  
rev.  
rev.  
rev.  
rev.

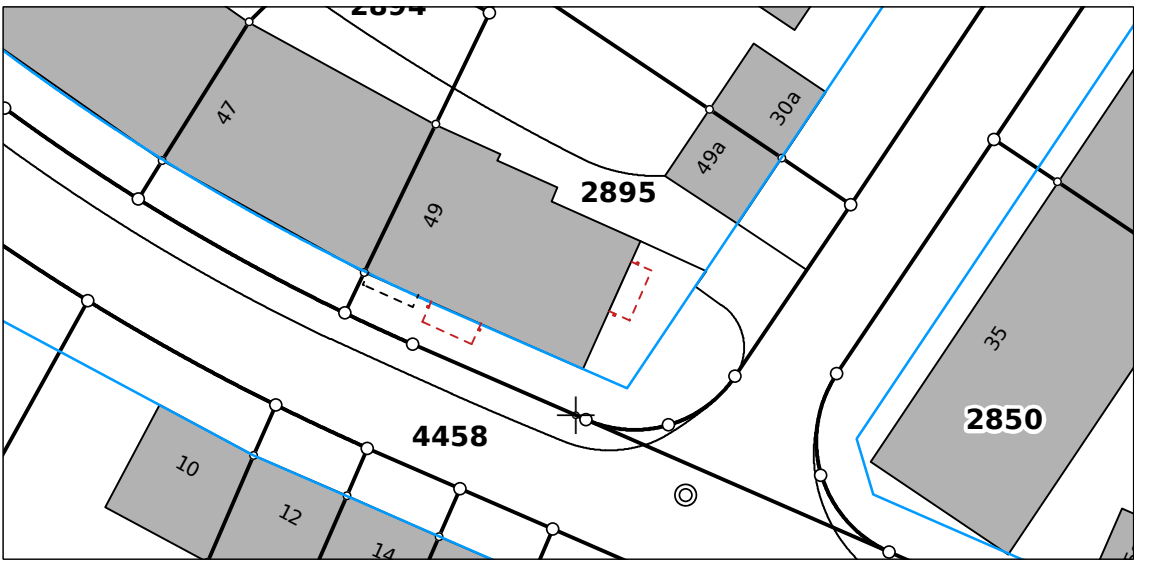

±0.00 = bestehend

Projektverfasser: **CASA GU Immobiliendienstleistungen**  
Walzhöheweg 33  
3000 Bern ZH  
Tel. 031 333 43 00

Bem. 11.11.2016  
Ort: Datum Unterschrift

Bauherrschaft: **Franz Meier**  
Walzhöheweg 33  
3000 Bern ZH

Bem. 11.11.2016  
Ort: Datum Unterschrift

- Legende:**
- Aufsicht
  - Neu
  - Abbruch