


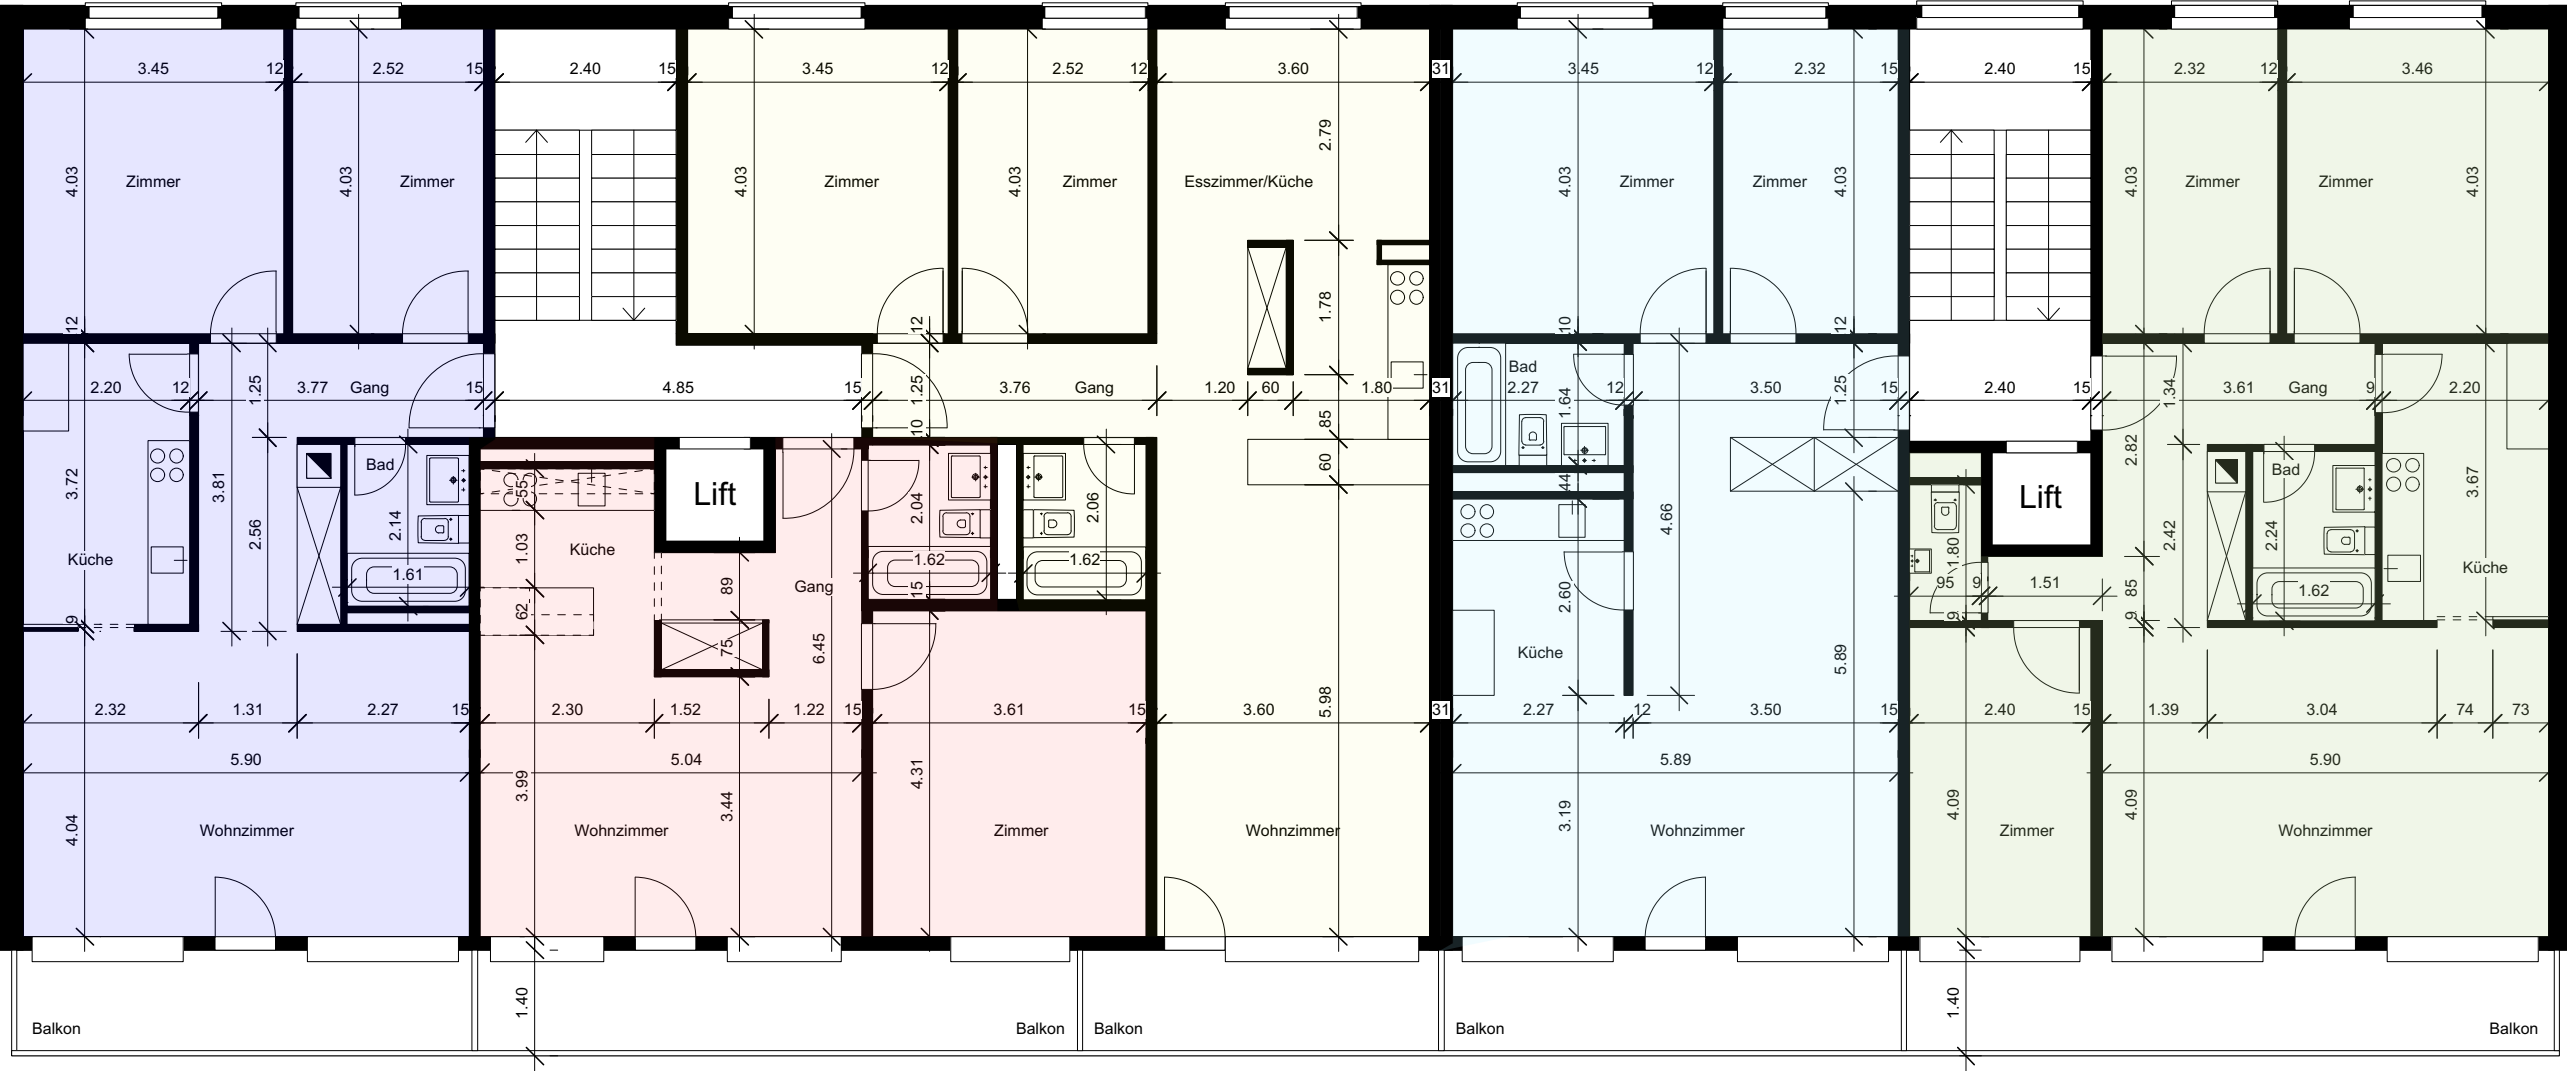

	3-Zimmerwohnung	68 m2
	2-Zimmerwohnung	45.3m2
	3.5-Zimmerwohnung	73.1m2
	3-Zimmerwohnung	68 m2
	4-Zimmerwohnung	80 m2

Abweichungen der Planangaben sind ausdrücklich vorbehalten/ Immoplus Bern AG