



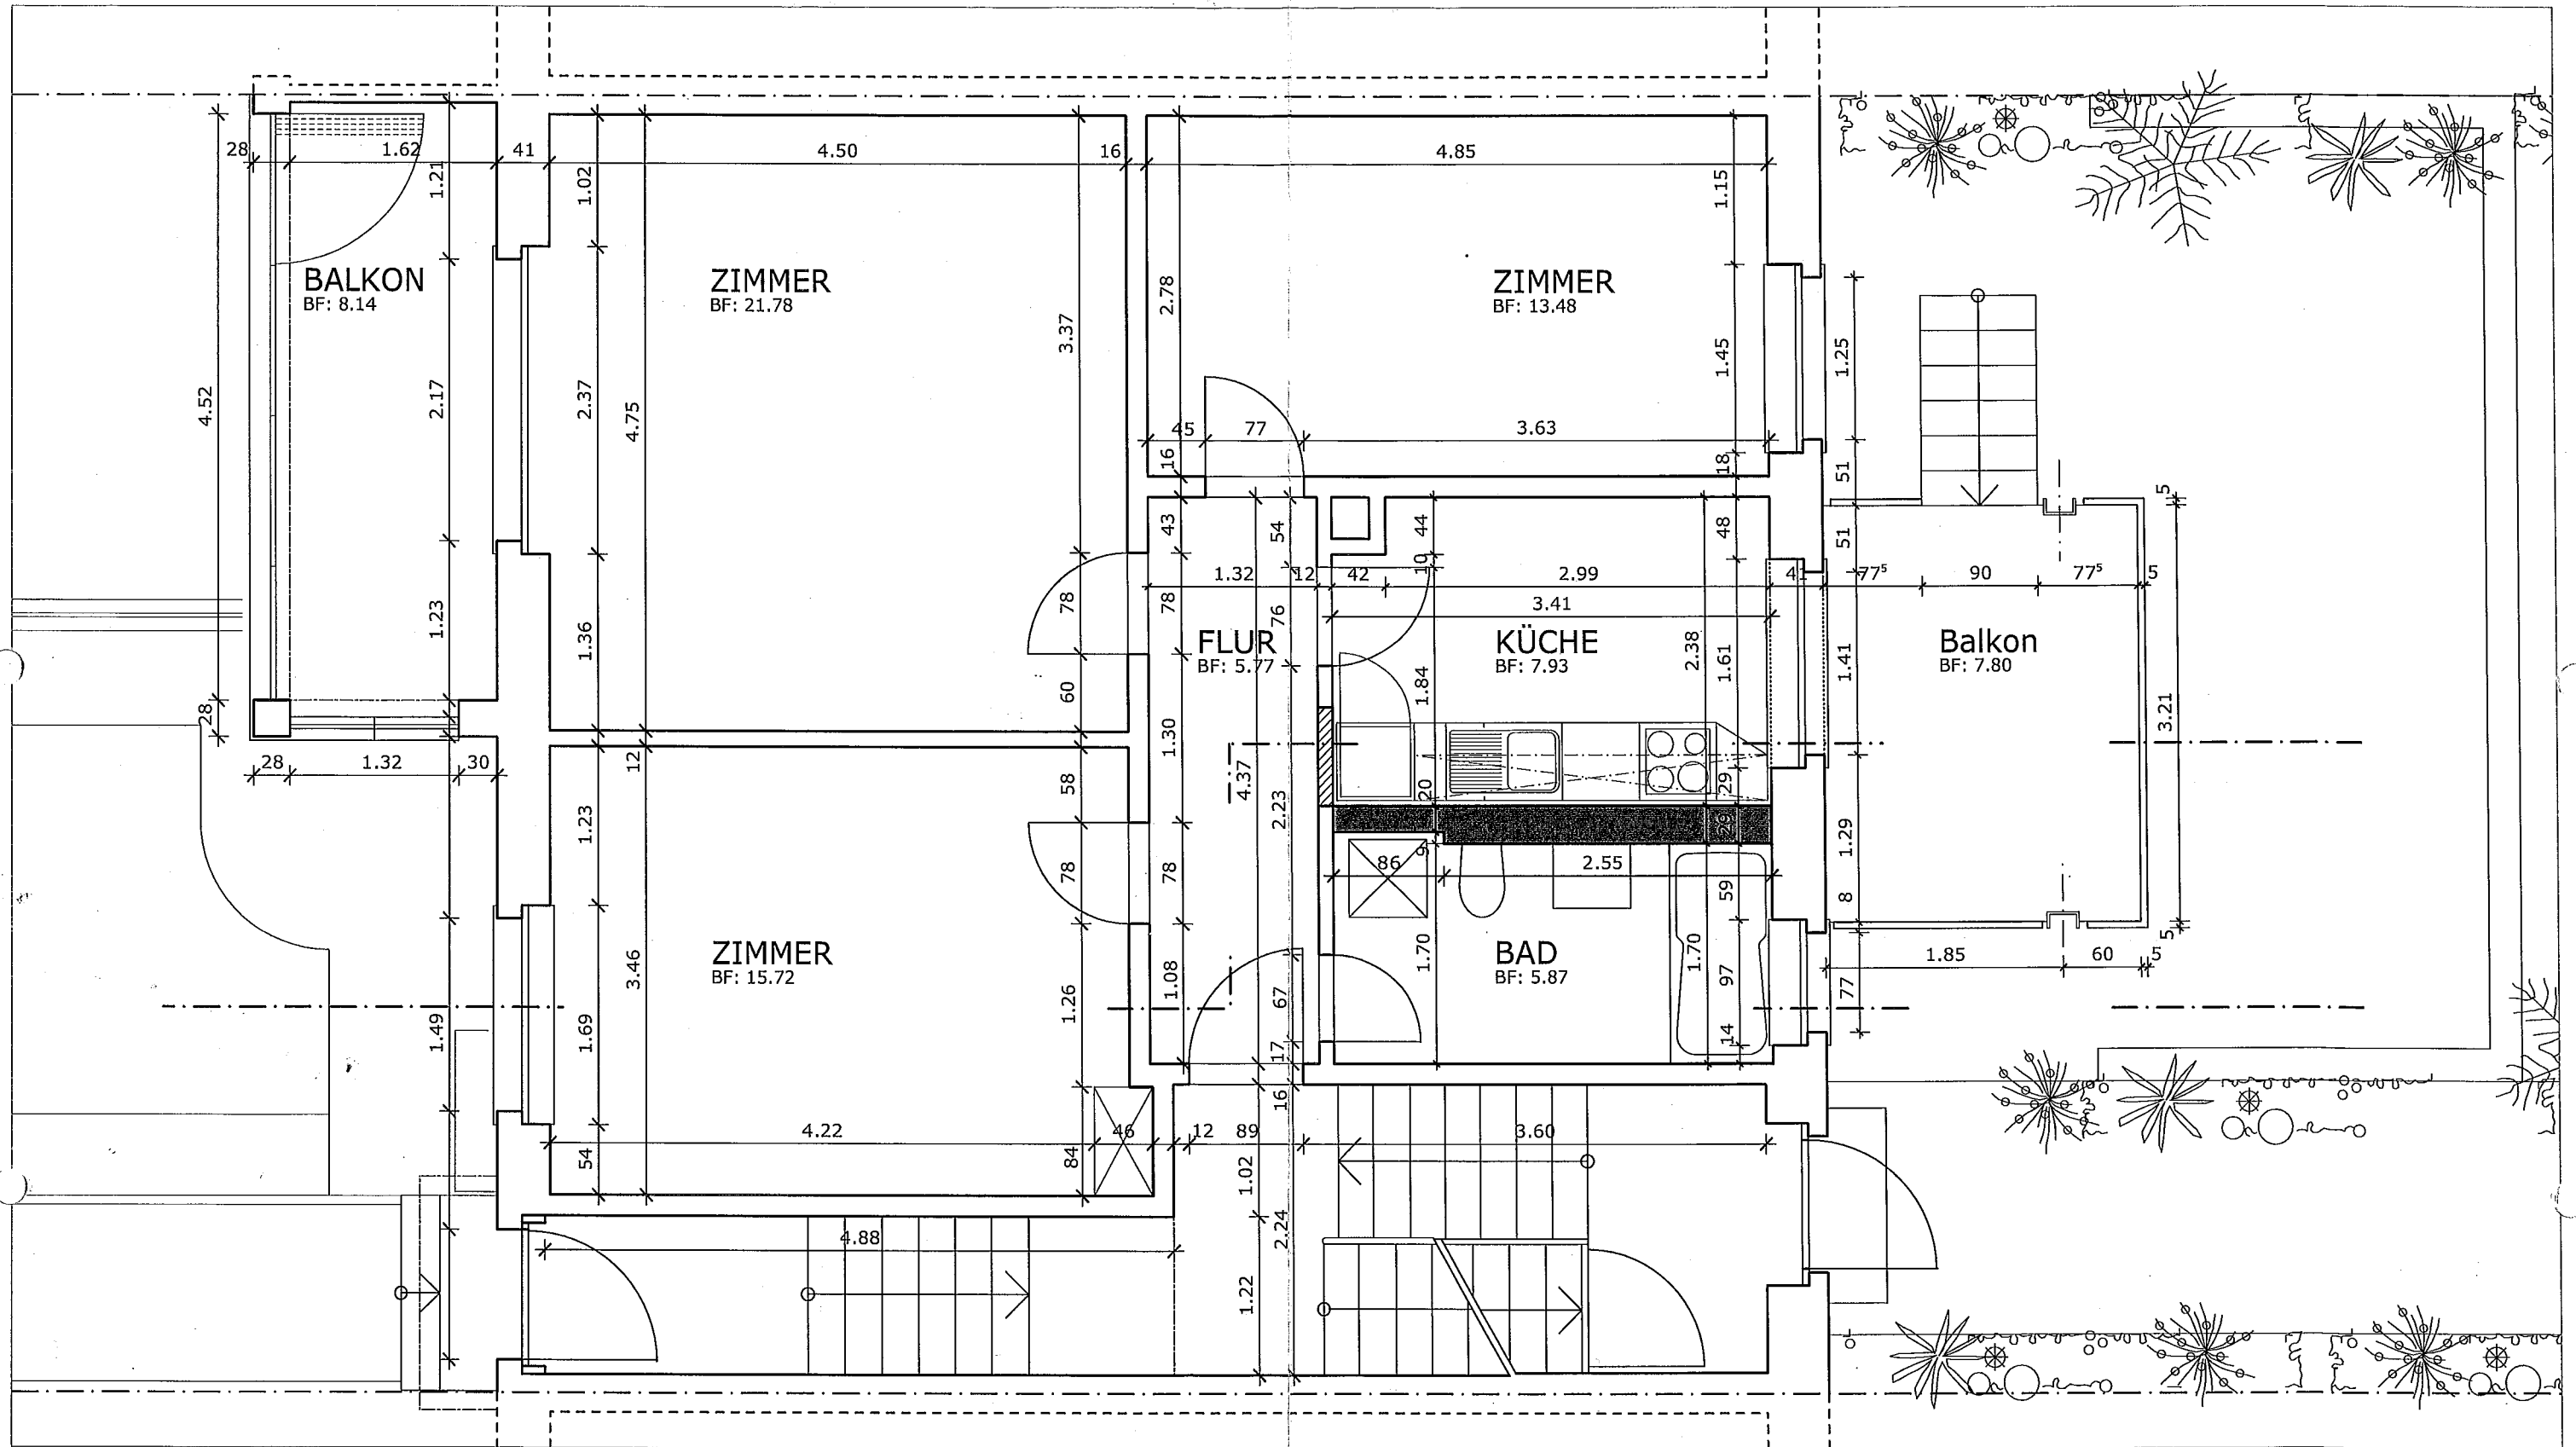

Legende



Bestand

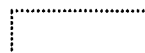

Abbruch



Neubau Mauerwerk



Neubau Trockenbau

HEINZ MOERI
Architekturatelier GmbH
Immobilien - Treuhand

Balderstrasse 30 CH 3007 Bern
031 371 41 41 079 206 08 54

Projekt: Umbau / Ausbau
MFH Landoltstrasse 58, 3007 Bern

Datum: 21.11.2007 |

Zeichnung: provisorischer Ausführungsplan

Grundriss EG

Mst.: 1:50 | Plan-Nr.: 2-02

