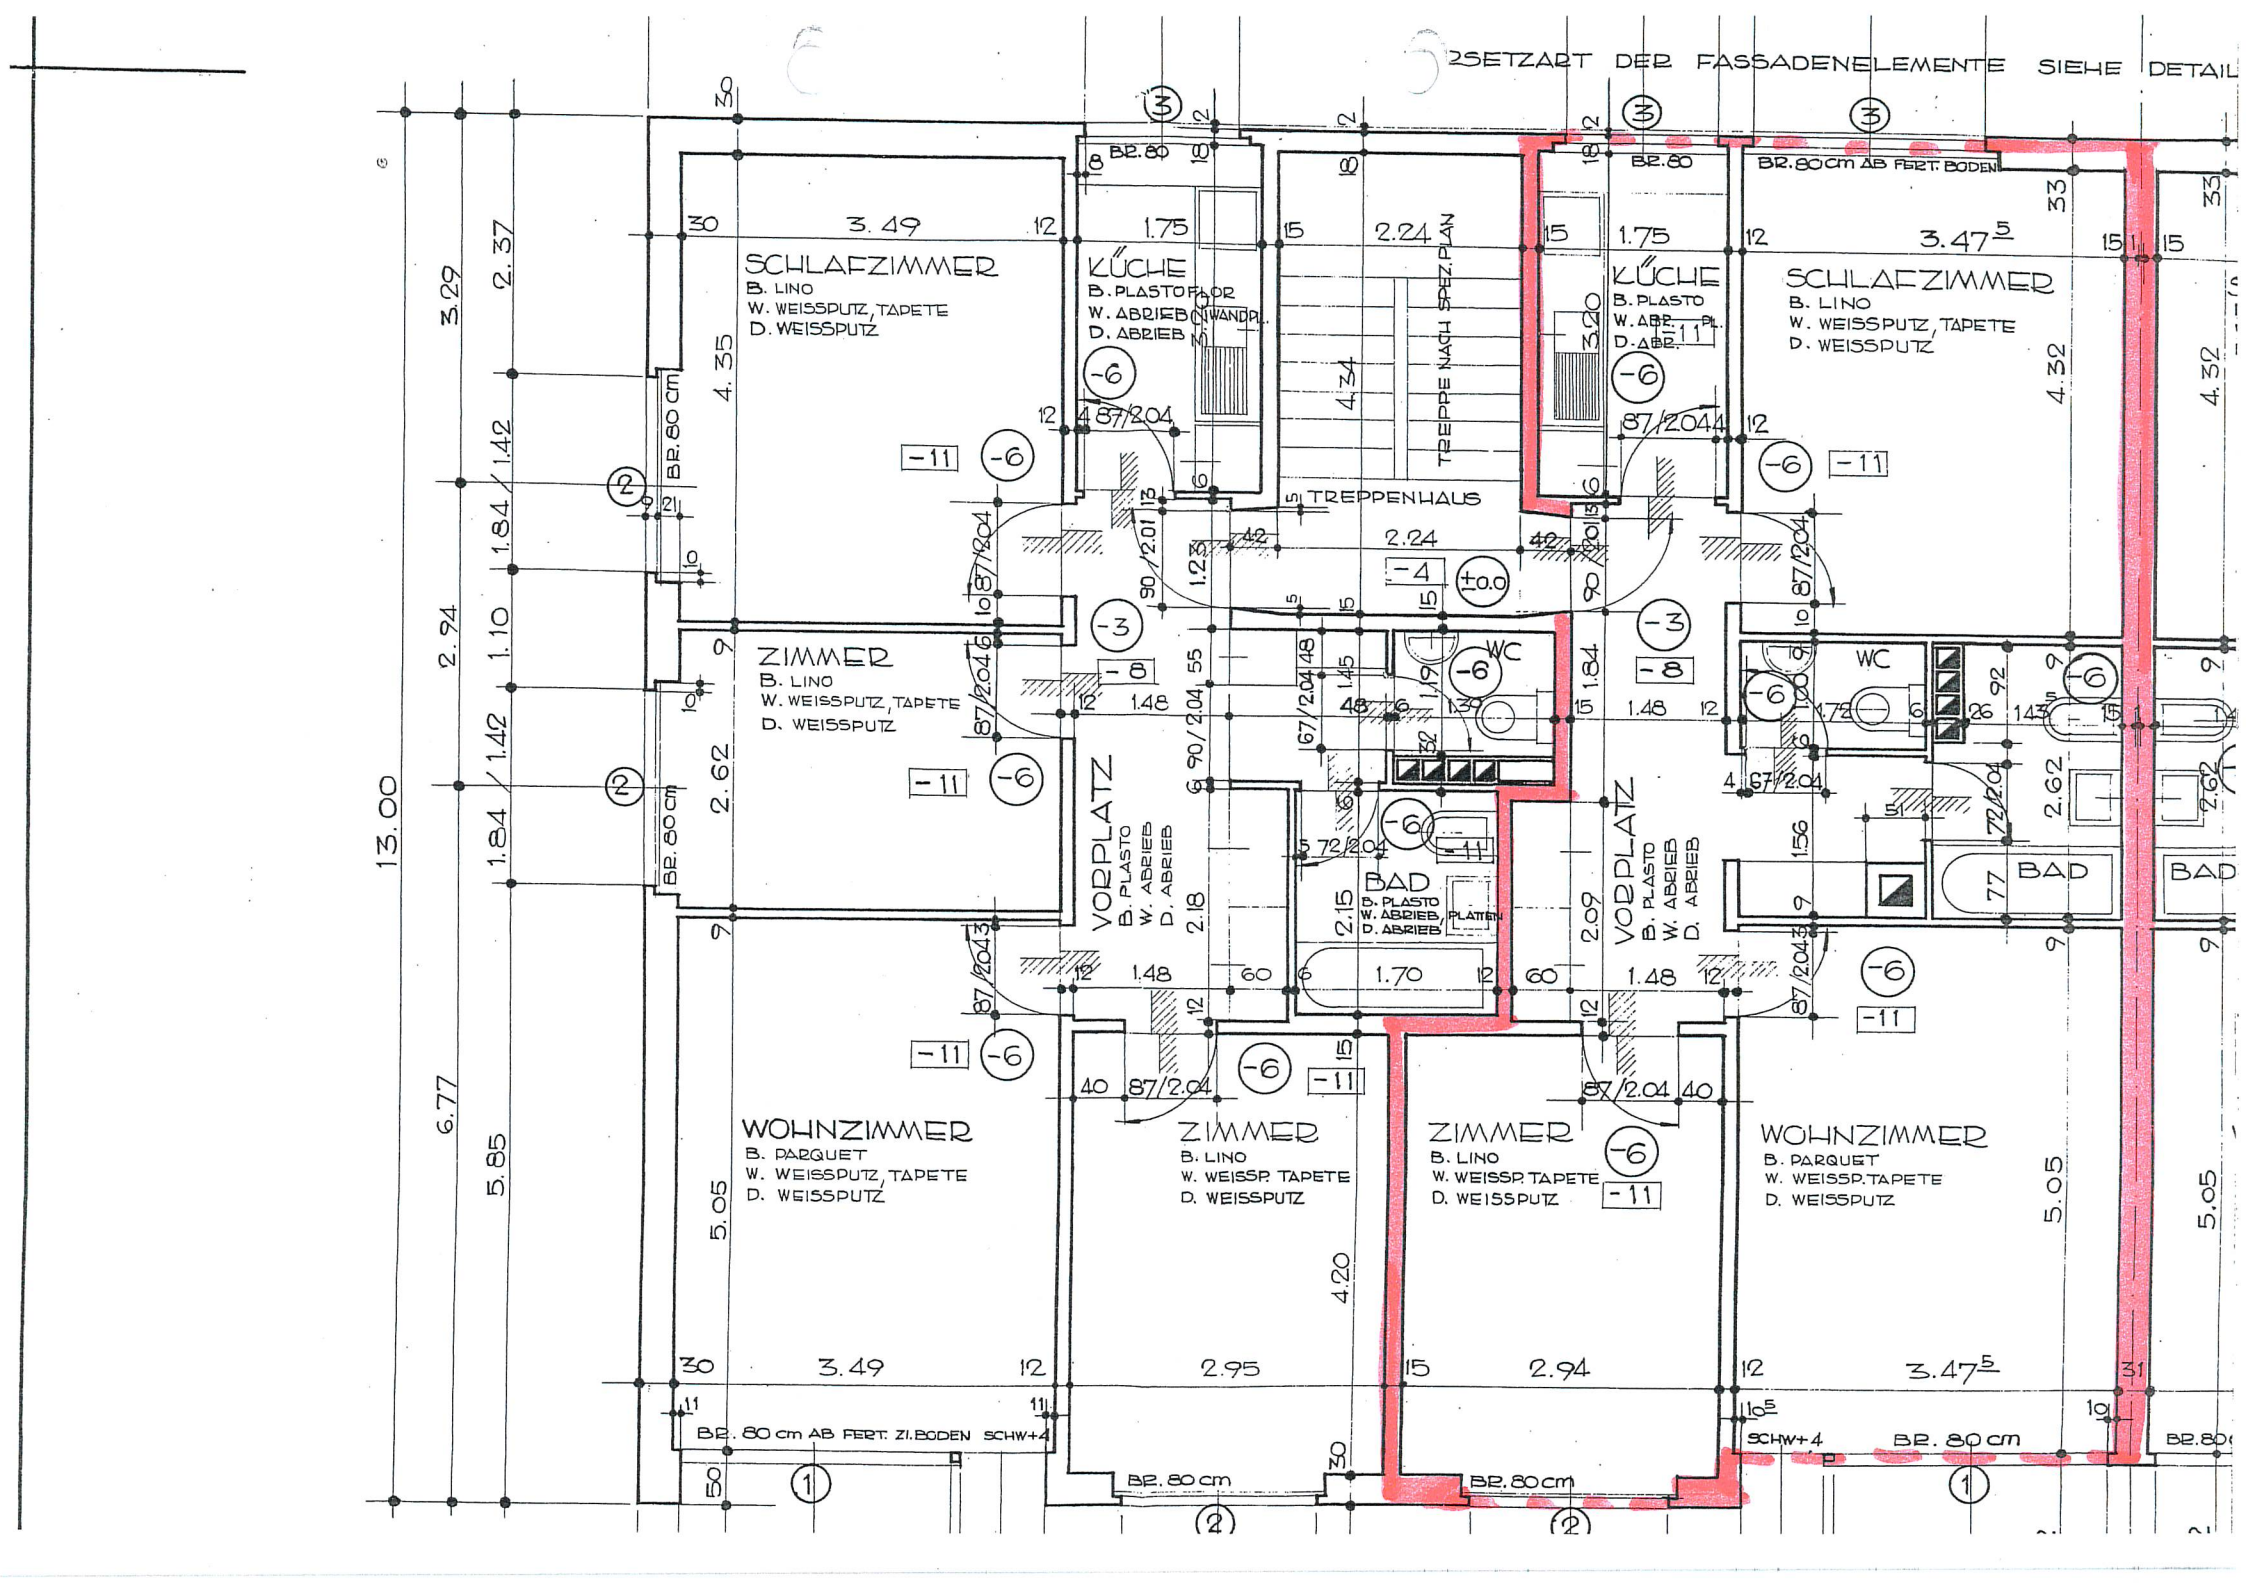

RSETZART DER FASSADENELEMENTE SIEHE DETAIL
SCHLAFZIMMER
B. LINO
W. WEISSPUTZ, TAPETE
D. WEISSPUTZ
KÜCHE
B. PLASTOFLOR
W. ABRIEB
D. ABRIEB
TREPPE NACH SPEZ. PLAN
TREPPENHAUS
KÜCHE
B. PLASTO
W. ABR. PL.
D. ABR.
SCHLAFZIMMER
B. LINO
W. WEISSPUTZ, TAPETE
D. WEISSPUTZ
BR. 80 cm AB FERT. BODEN
ZIMMER
B. LINO
W. WEISSPUTZ, TAPETE
D. WEISSPUTZ
VORPLATZ
B. PLASTO
W. ABRIEB
D. ABRIEB
BAD
B. PLASTO
W. ABRIEB, PLATTEN
D. ABRIEB
WC
VORPLATZ
B. PLASTO
W. ABRIEB
D. ABRIEB
WC
BAD
BAD
WOHNZIMMER
B. PARQUET
W. WEISSPUTZ, TAPETE
D. WEISSPUTZ
ZIMMER
B. LINO
W. WEISSP. TAPETE
D. WEISSPUTZ
ZIMMER
B. LINO
W. WEISSP. TAPETE
D. WEISSPUTZ
WOHNZIMMER
B. PARQUET
W. WEISSP. TAPETE
D. WEISSPUTZ
BR. 80 cm AB FERT. ZI. BODEN SCHW+4
BR. 80 cm
BR. 80 cm
SCHW+4
BR. 80 cm
13.00