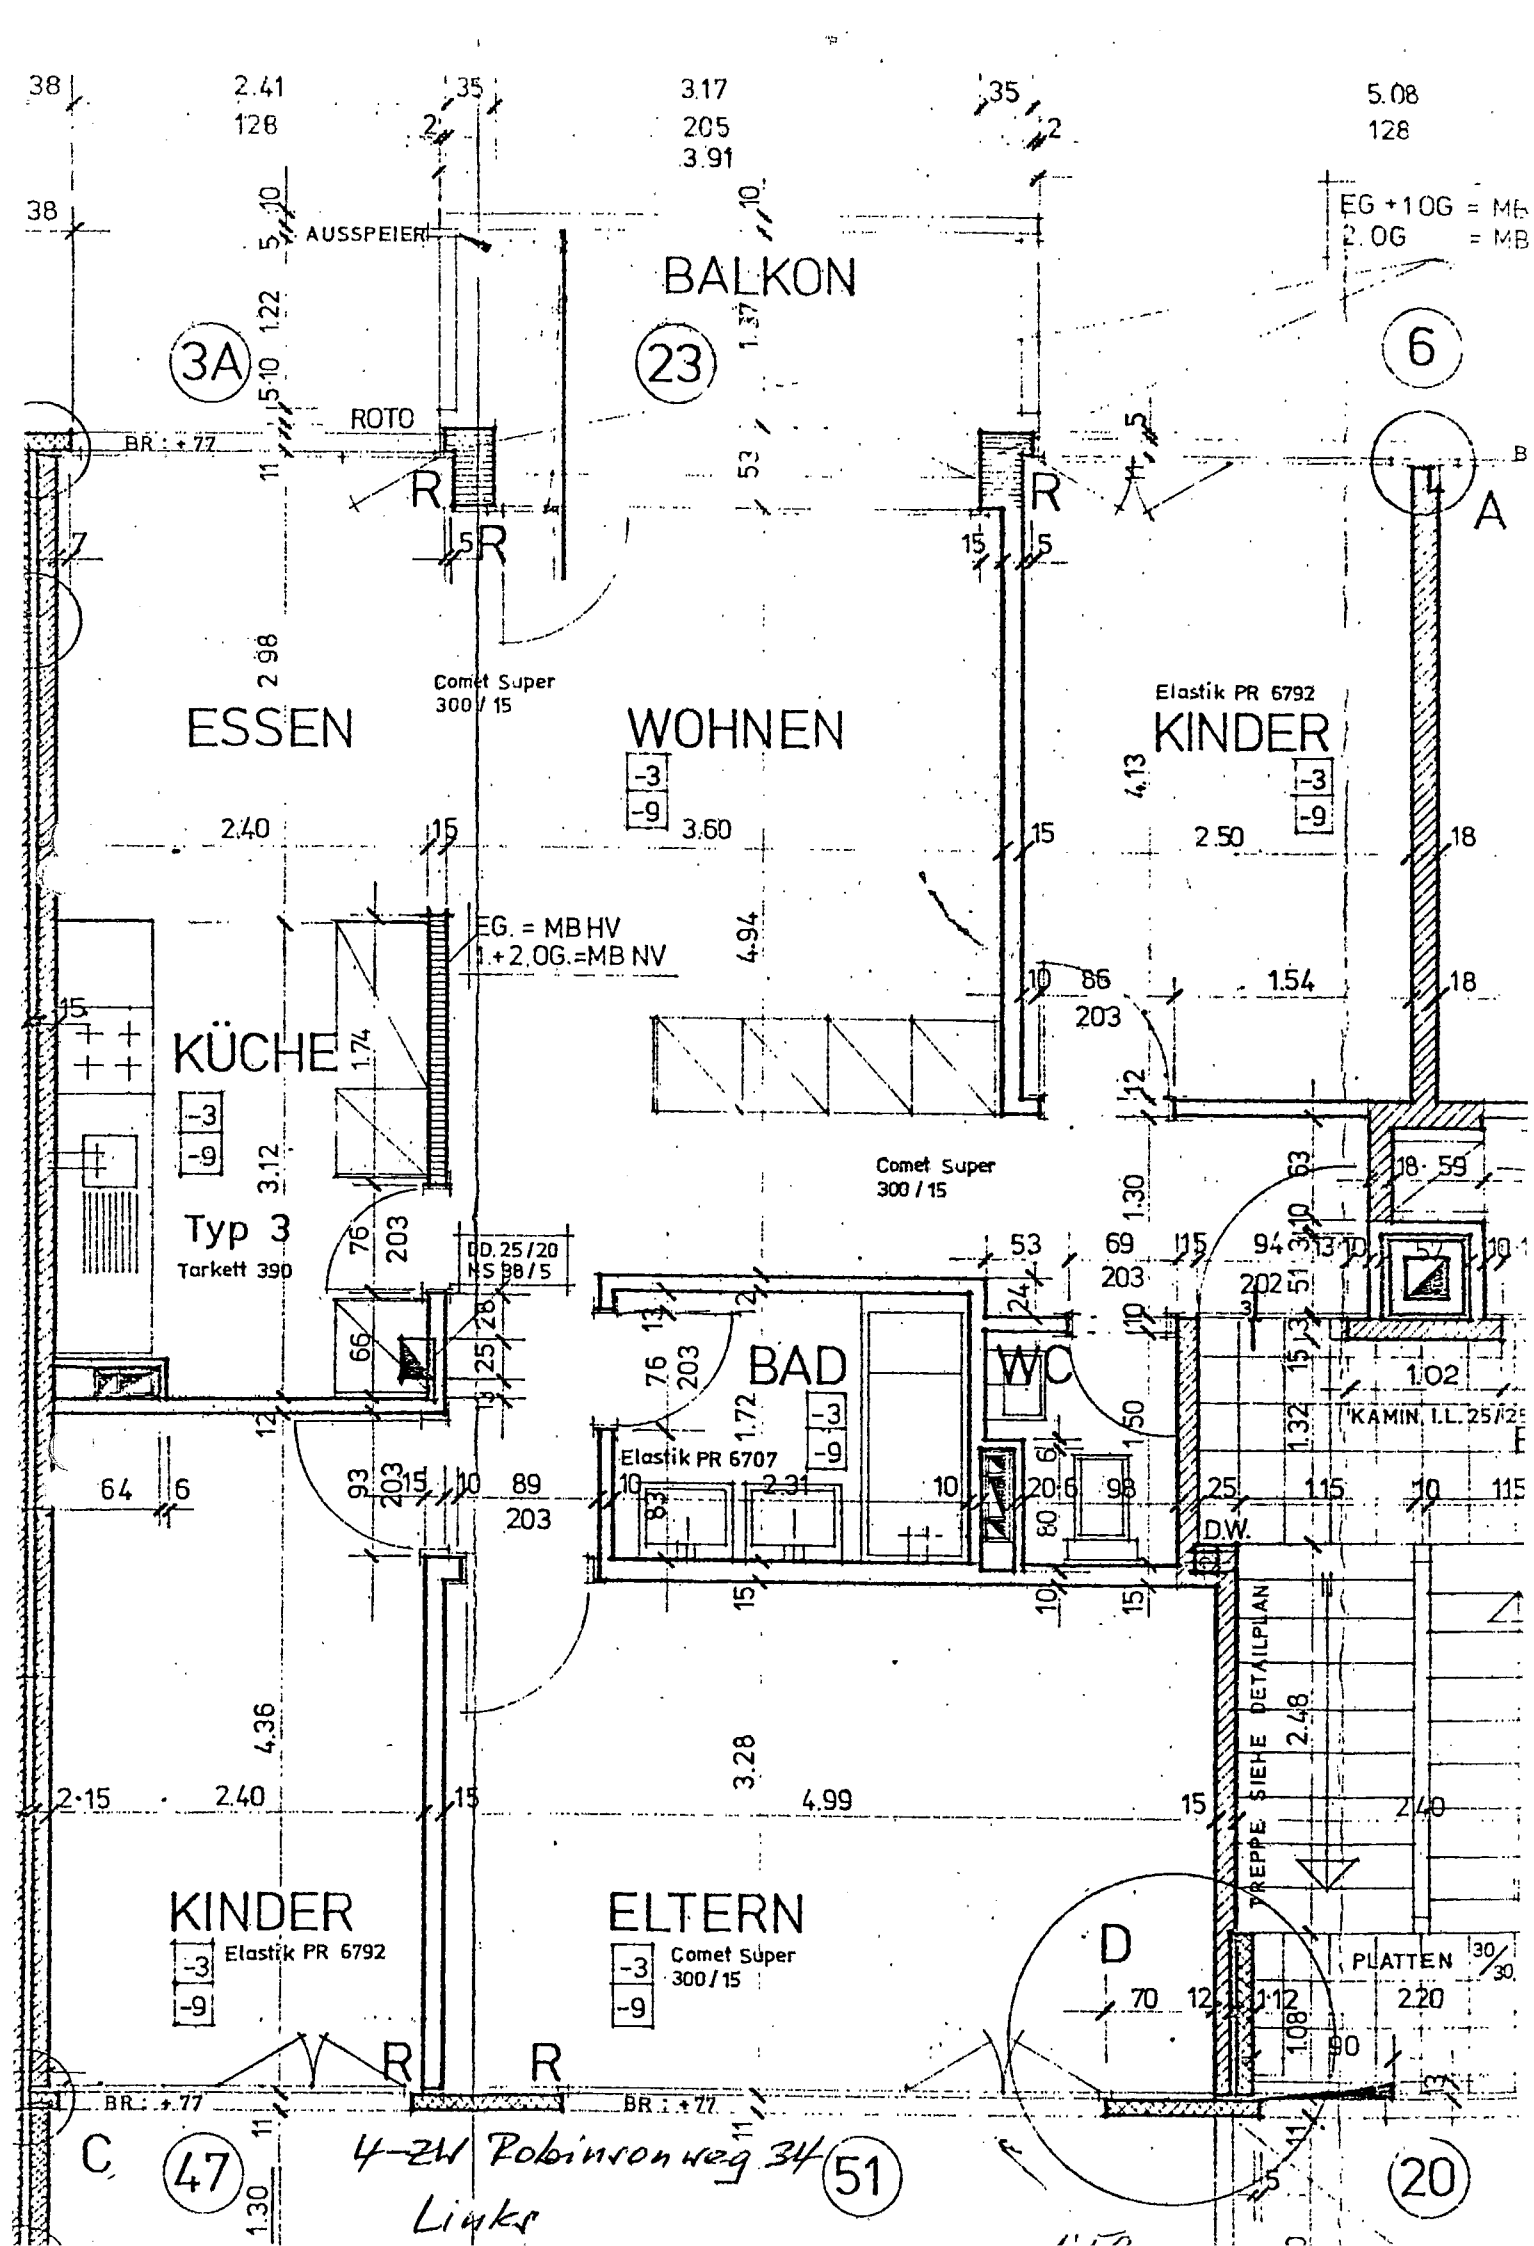

BALKON
AUSSPEIER
ROTO
3A
23
6
ESSEN
WOHNEN
KINDER
KÜCHE
Typ 3
Tarkett 390
Comet Super 300 / 15
Elastik PR 6792
EG. = MB HV
1.+2.OG.=MB NV
BAD
WC
Elastik PR 6707
KAMIN, I.L. 25/25
D.W.
TREPPE SIEHE DETAILPLAN
KINDER
Elastik PR 6792
ELTERN
Comet Super 300 / 15
D
PLATTEN
BR.: +.77
C
47
51
20
4-2W Robinsonweg 34
Links