


0 1 2 3 4 5m

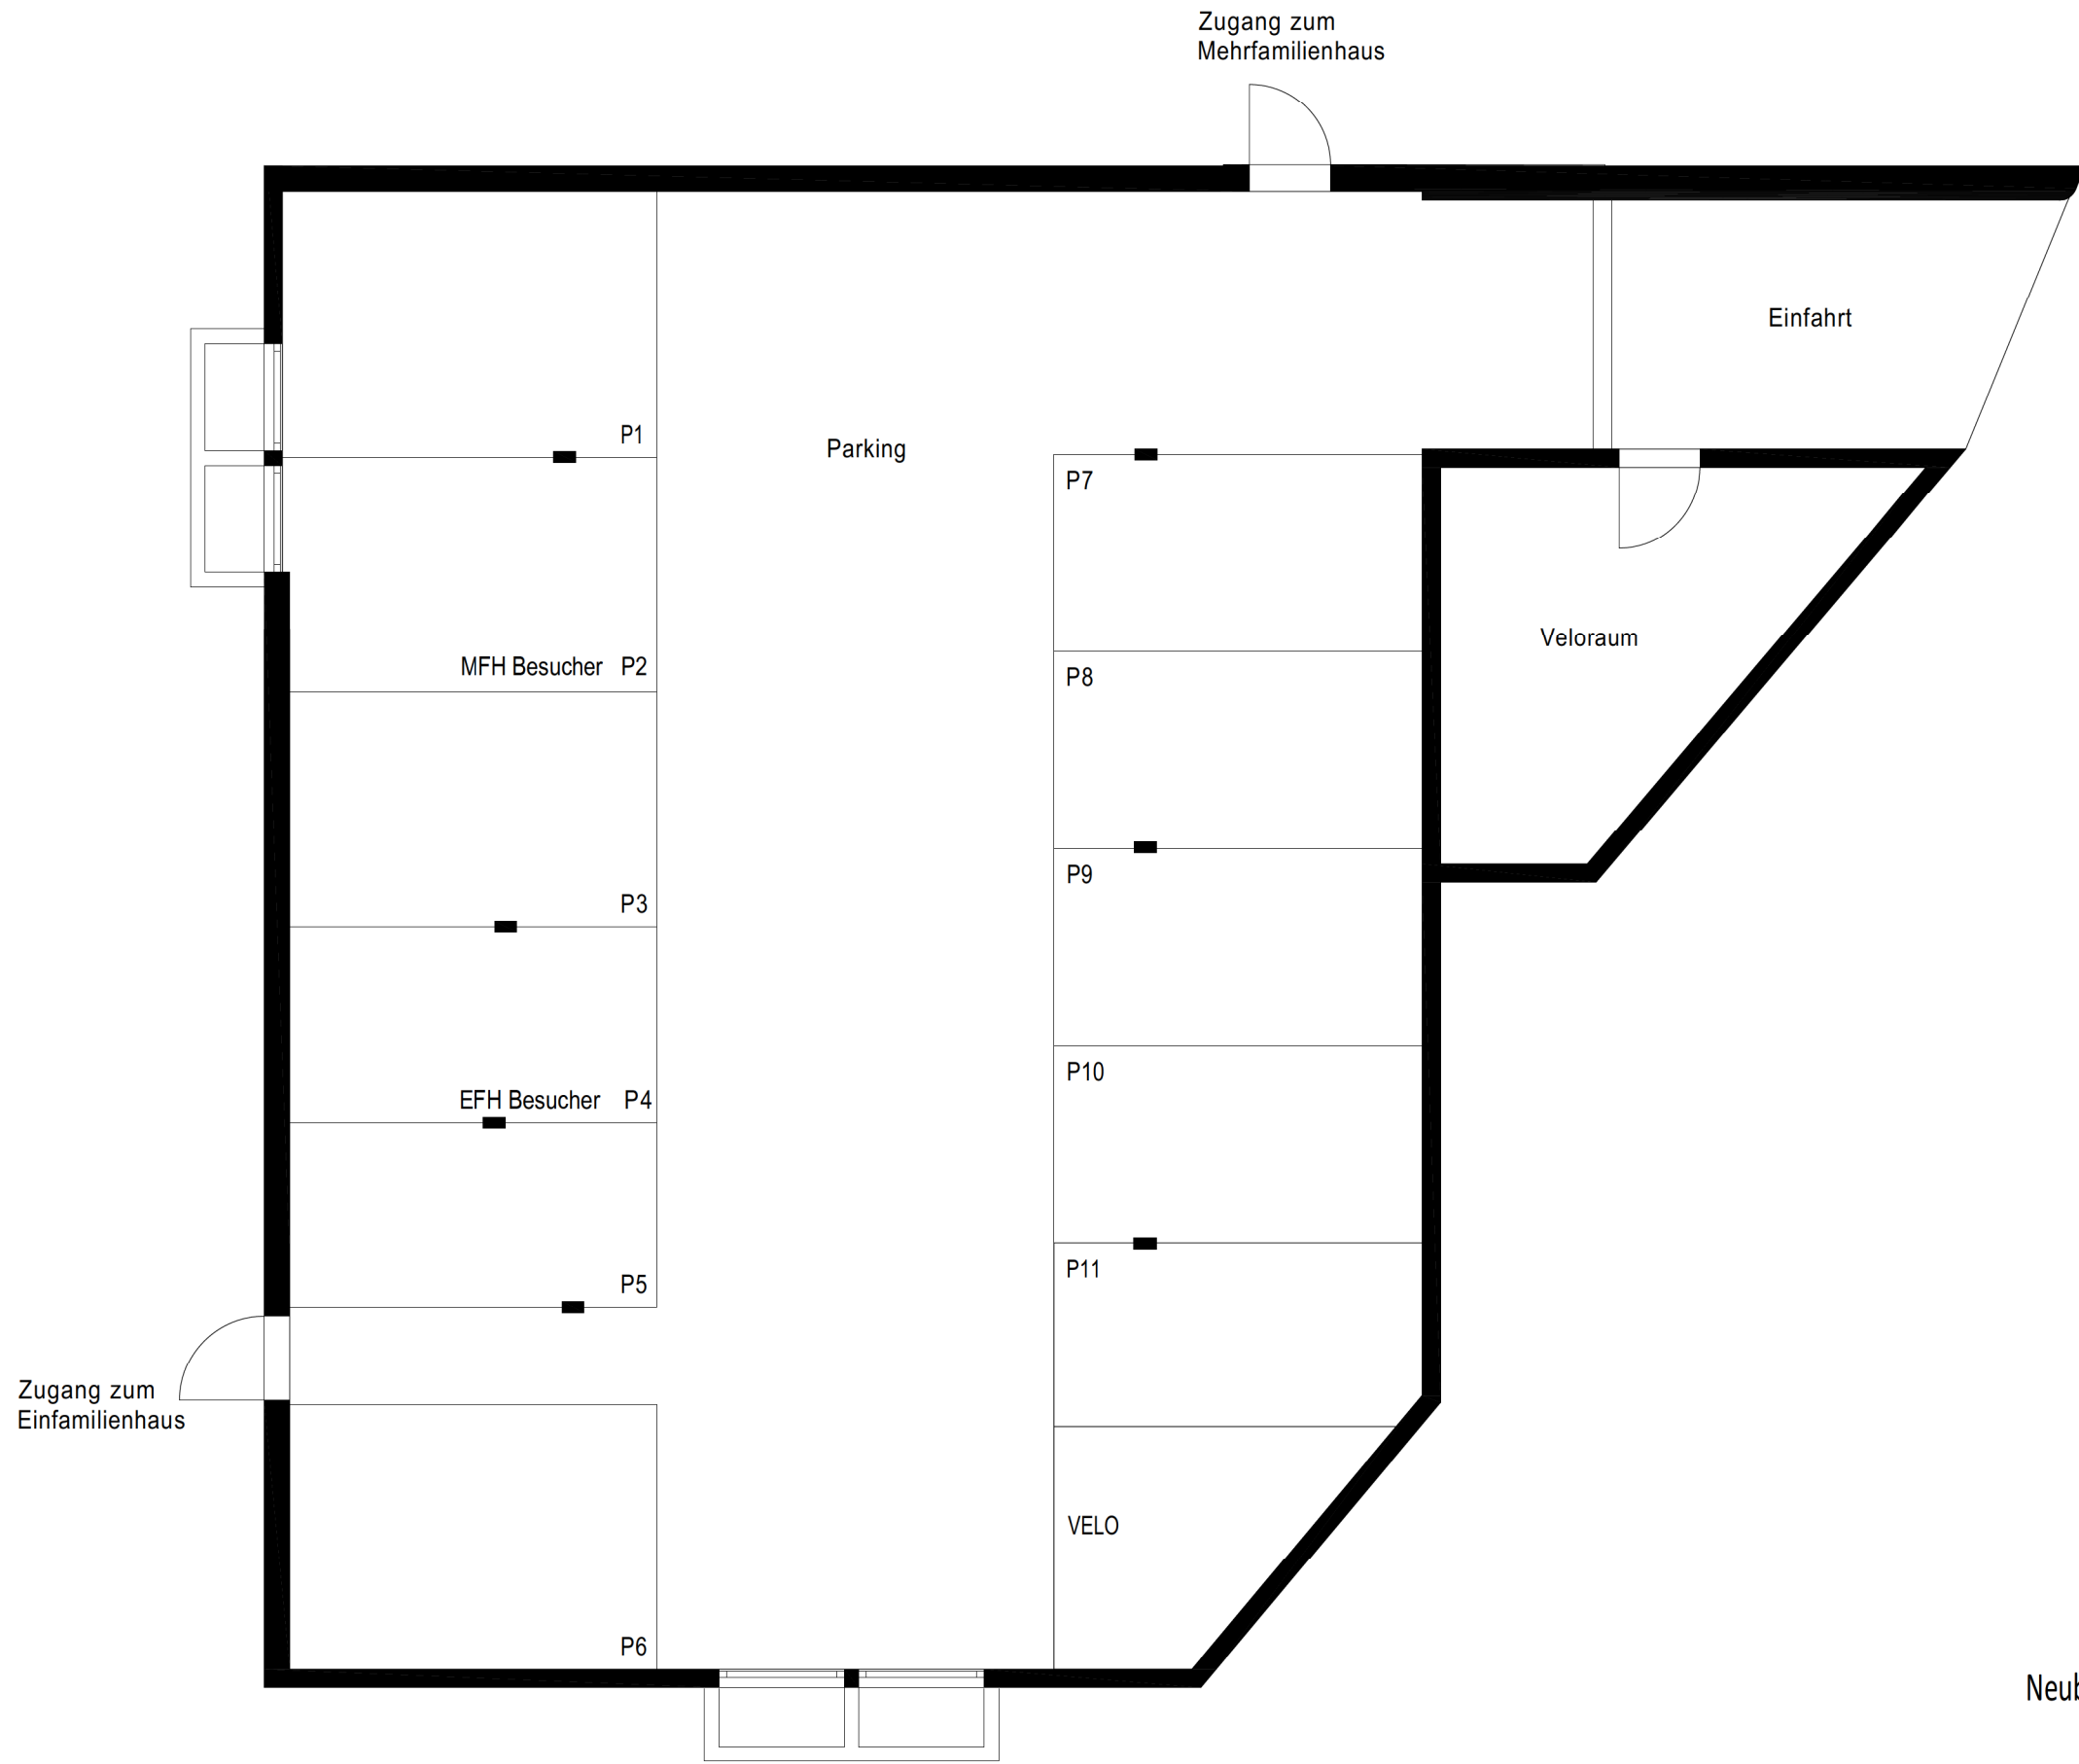

Einstellhalle
Neubau Ein- und Mehrfamilienhaus
Oberer Brühlweg 4a
4143 Dornach

Bauherrschaft:
SRE Immobilien AG, Oberwilerstrasse 32, 4102 Binningen

Verkaufsplan 1:100 A3 15.05.2025