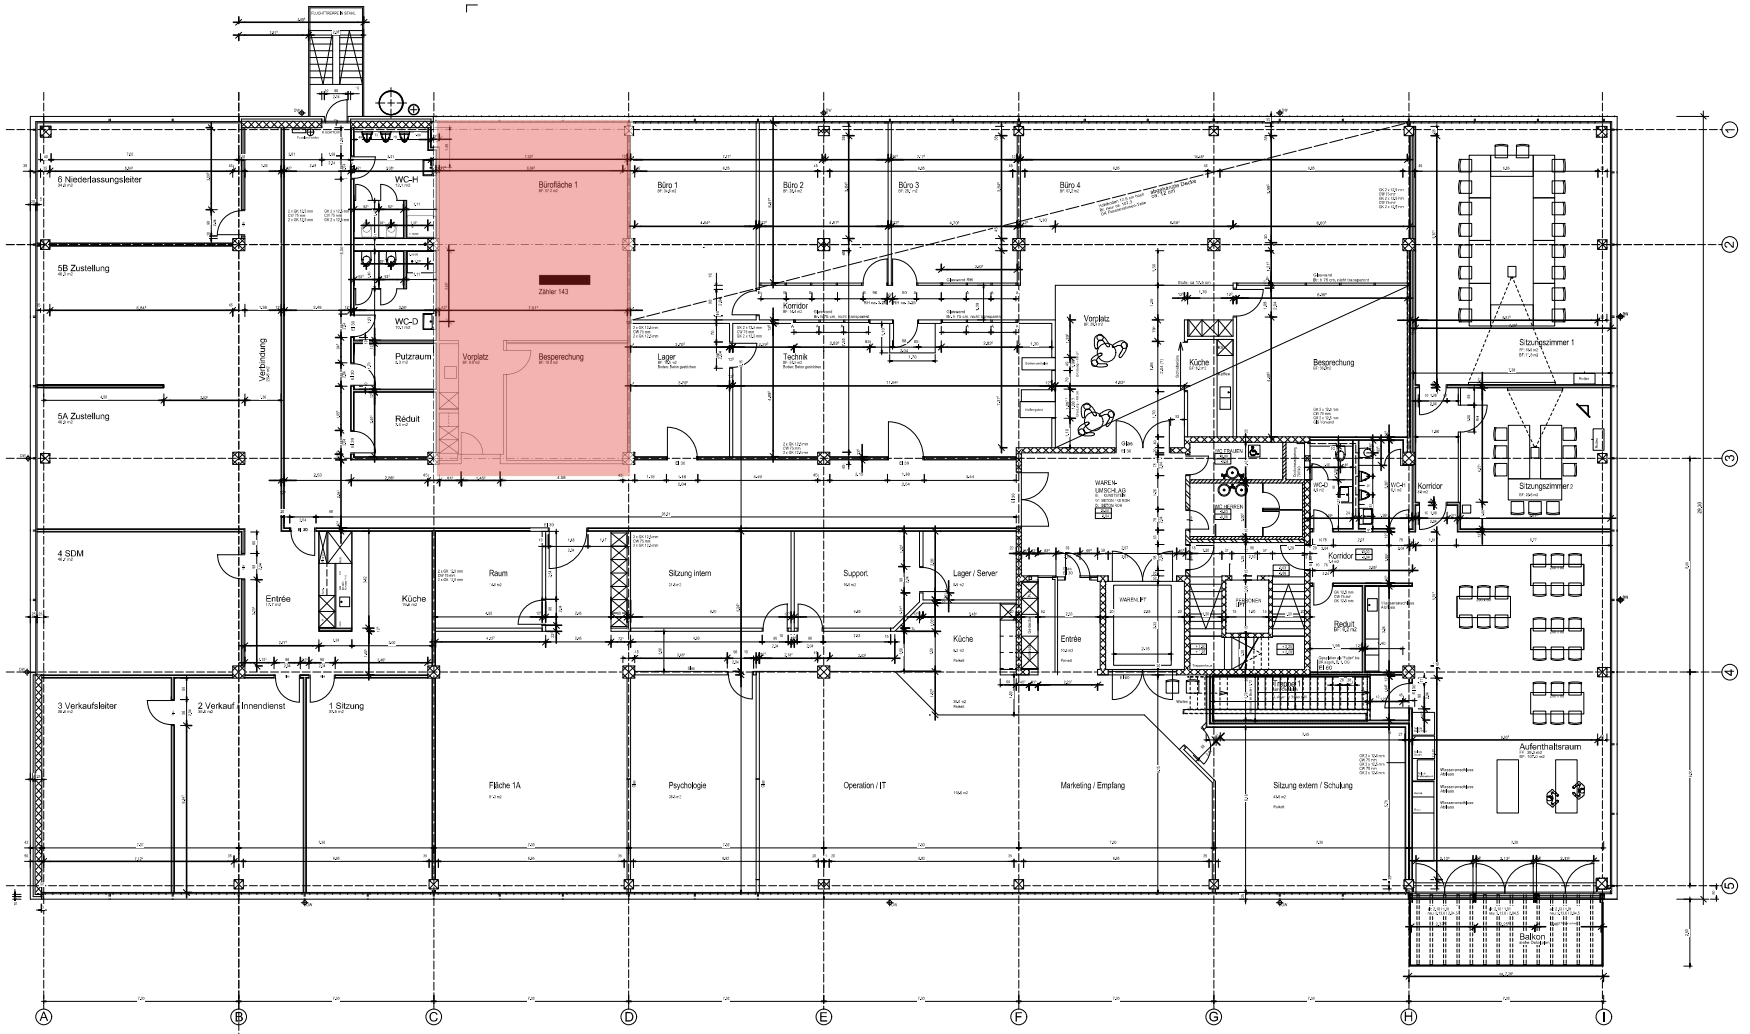


192 balag _ 23-01_zentweg 9_bern

badertscher liegenschaften ag _ zentweg 13 _ 3006 bern

bestandesplan
2. obergeschoss

plan nummer	05
format	a3
massstab	1:200
gezeichnet	tc_09.07.2024
revidiert	tc_24.01.2025

pjk architektur ag
worblentalstrasse 99
3063 ittigen
info@pjk.ch
031 511 10 20
www.pjk-architektur.ch

pjk architektur ag

bestehend

abbruch

neu

n
o
w
s