


Emmenhof - Derendingen Mietwohnungen Spindelgut 2.5 - 5.5 Zimmerwohnung



Emmenhof Immobilien AG - Emmenhofstrasse 4 - 4552 Derendingen - Tel. 032 682 44 25
Frau Marianne Maisi-Gerber - mg@emmenhof.ch - www.emmenhof.ch

EMMENHOF

Ueberbauung Spindelgut
Schützenstrasse 8, Derendingen

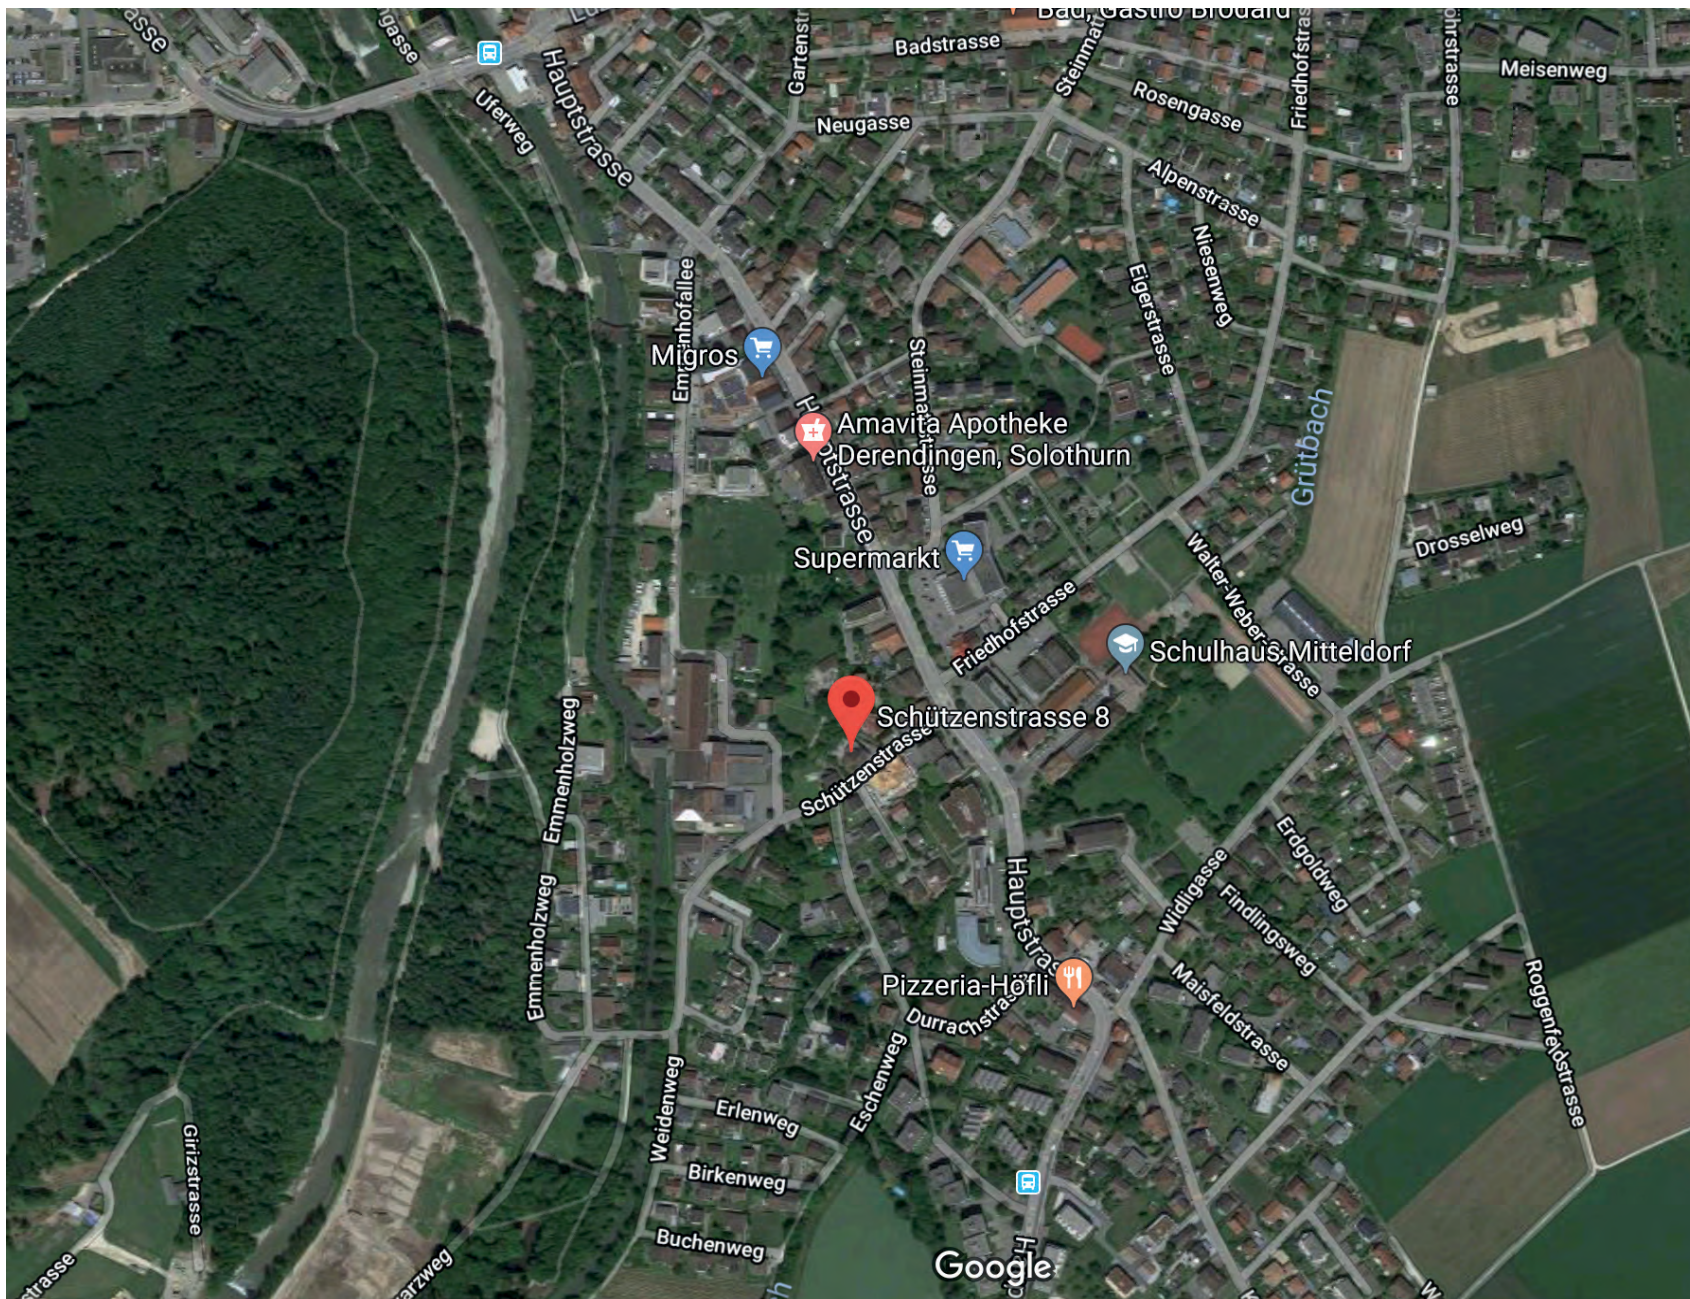

Arbeitsmodell



Essküche/Wohnen
4.5 Zimmerwohnung




4.5 Zimmerwohnung Nr. 0.1

Erdgeschoss links

116.7 m²

TU/WA Anschluss im Reduit

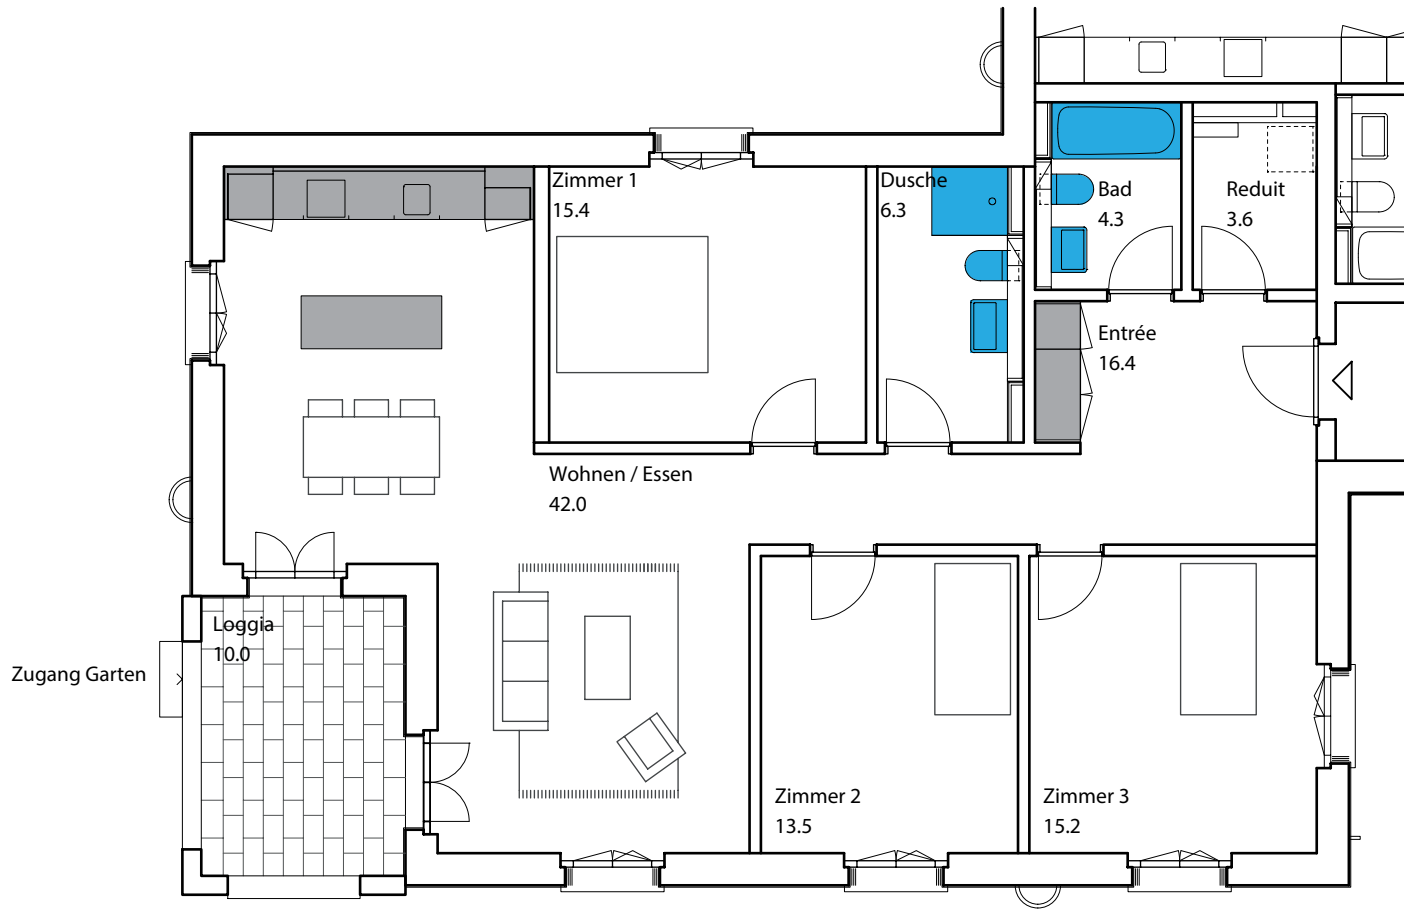

0 1 2 3 4 m


Masstab 1:100

4.5 Zimmerwohnung Nr. 1.1 / 2.1

1. & 2. Obergeschoss links

116.7 m²

TU/WA Anschluss im Redit

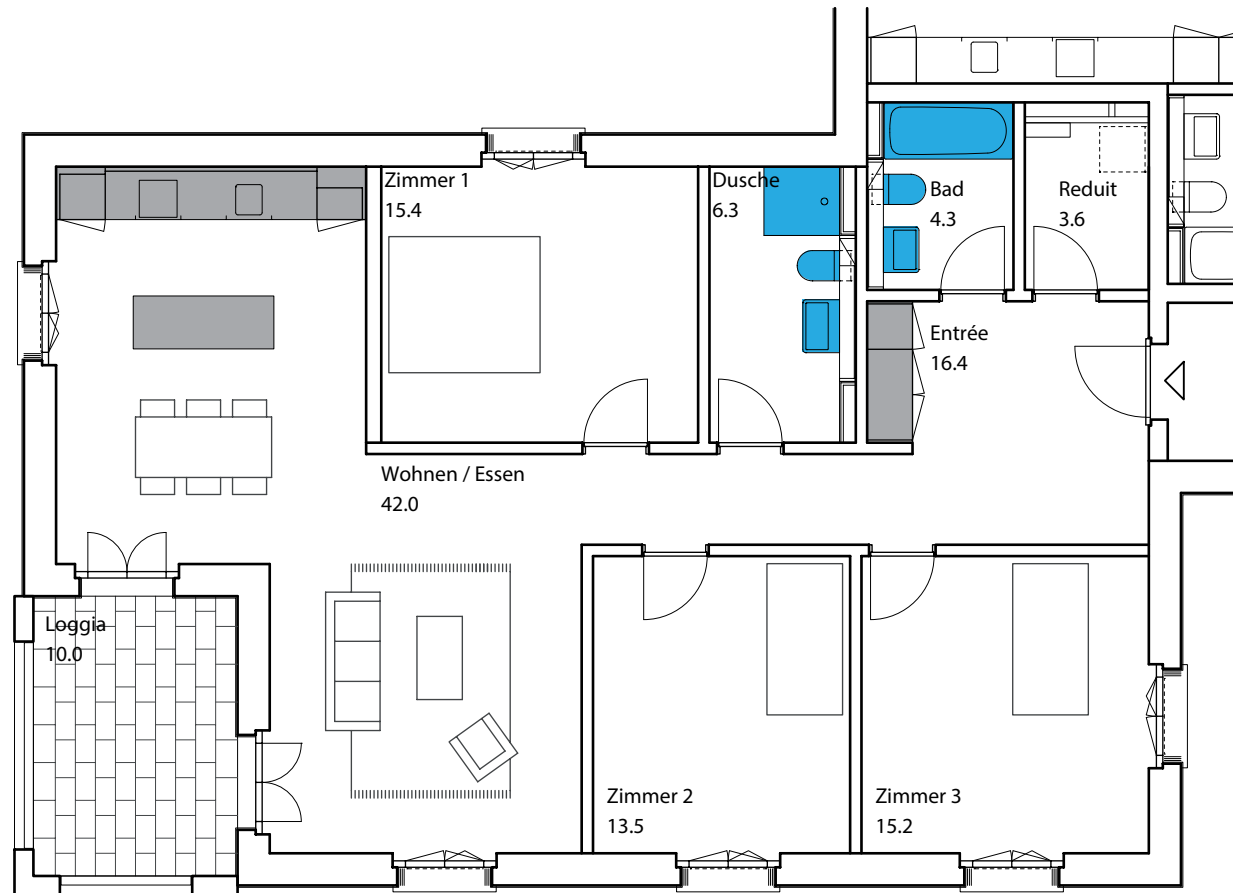

0 1 2 3 4 m

Masstab 1:100


**Essküche
3.5 Zimmerwohnung**



3.5 Zimmerwohnung Nr. 0.2

Erdgeschoss mitte

93.5 m²

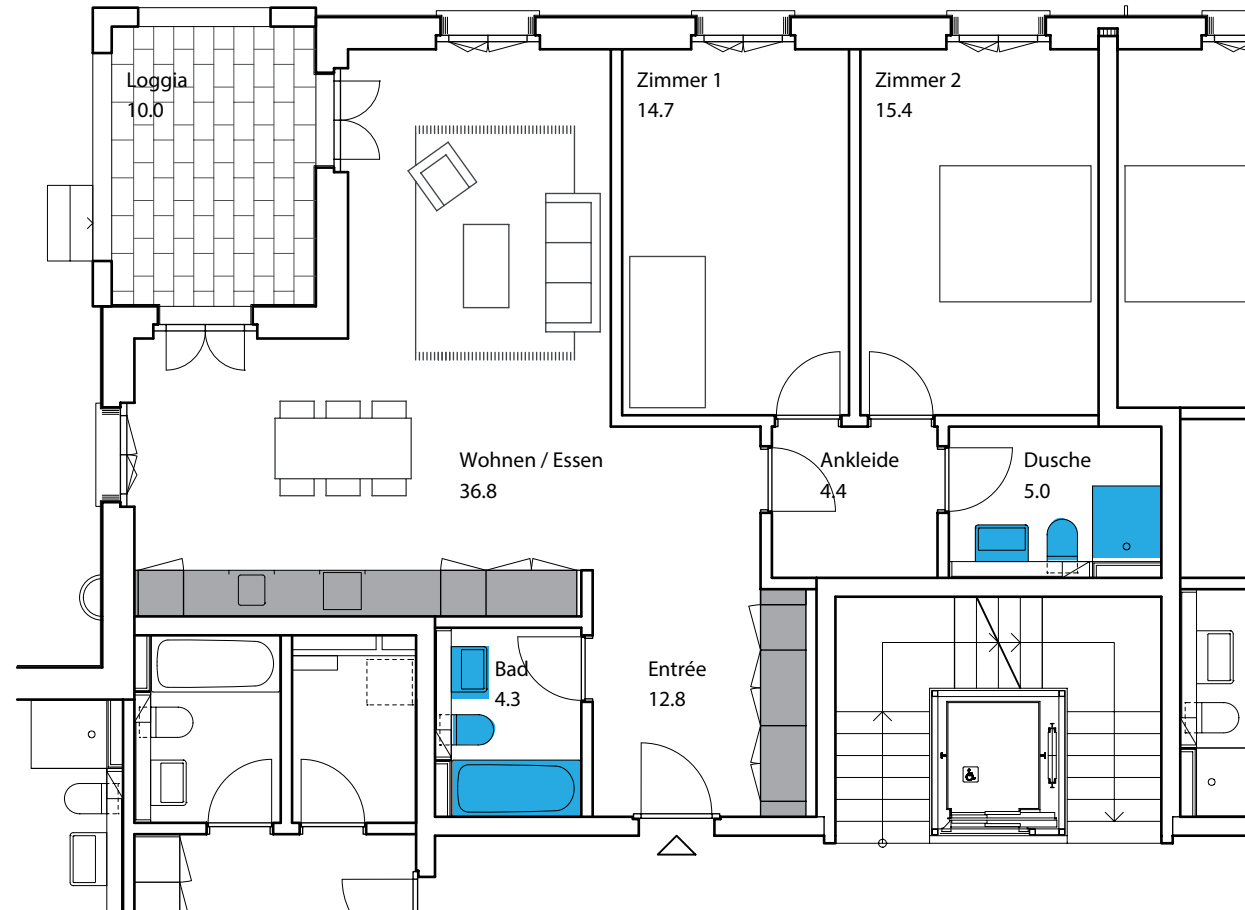


0 1 2 3 4 m

Masstab 1:100

3.5 Zimmerwohnung Nr. 1.2 / 2.2

1. & 2. Obergeschoss mitte

93.5 m²

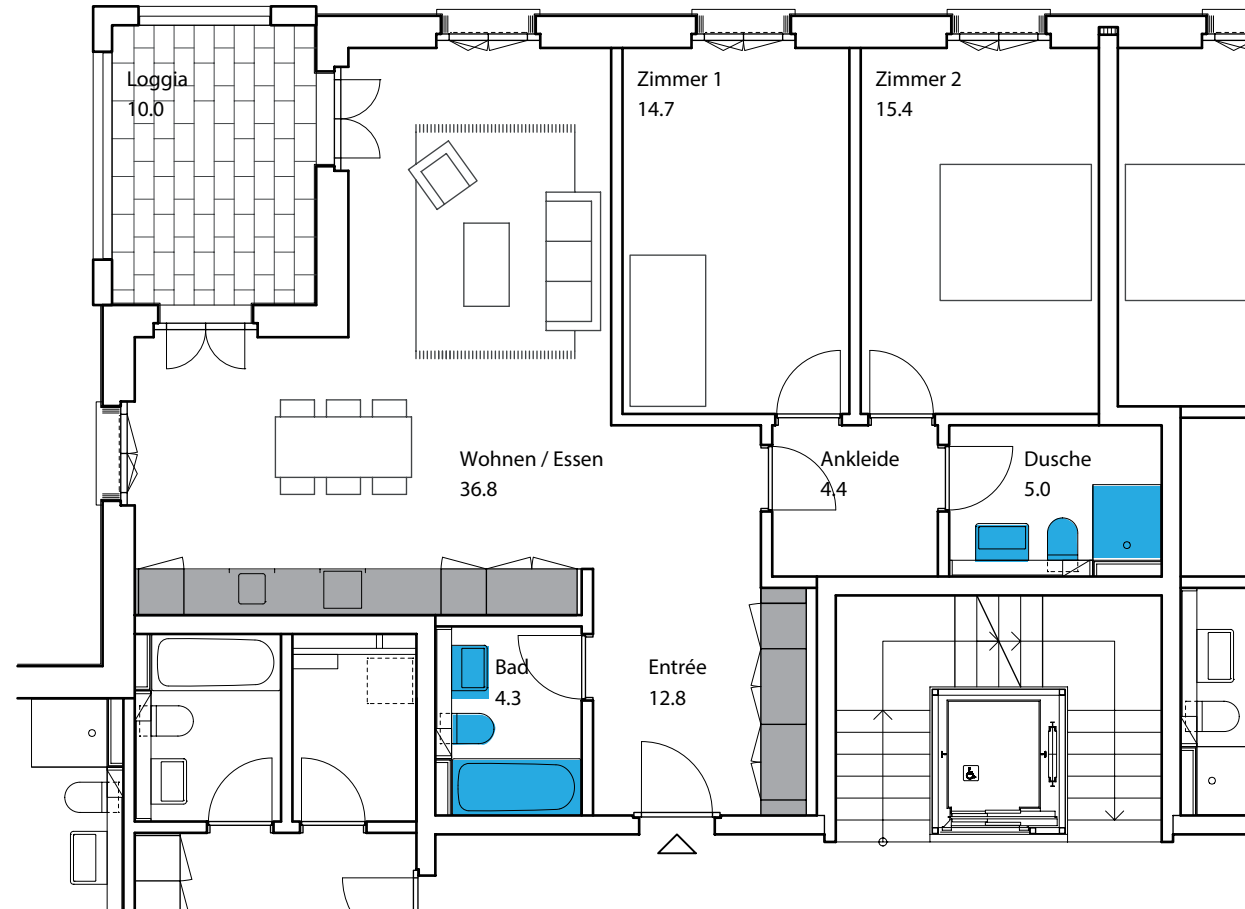

0 1 2 3 4 m

Masstab 1:100


Essküche/Wohnen
2.5 Zimmerwohnung



2.5 Zimmerwohnung Nr. 0.3

Erdgeschoss links

70.3 m²

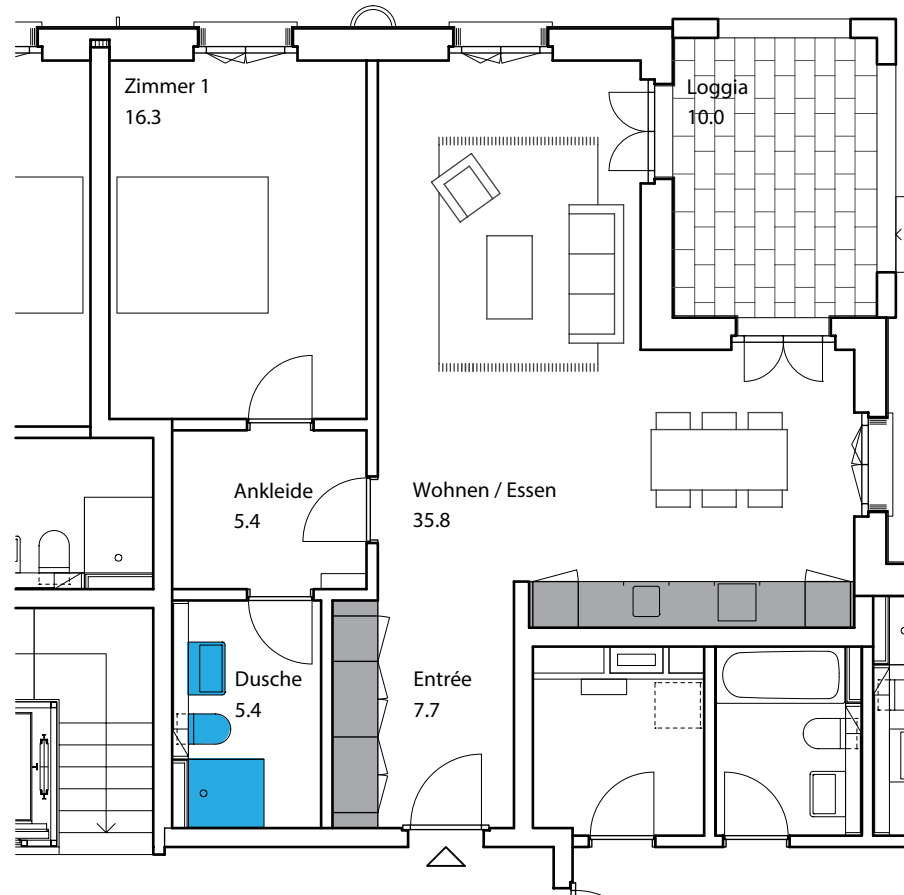



0 1 2 3 4 m

Masstab 1:100

2.5 Zimmerwohnung Nr. 1.3 / 2.3

1. & 2. Obergeschoss links

70.3 m²

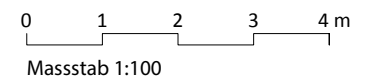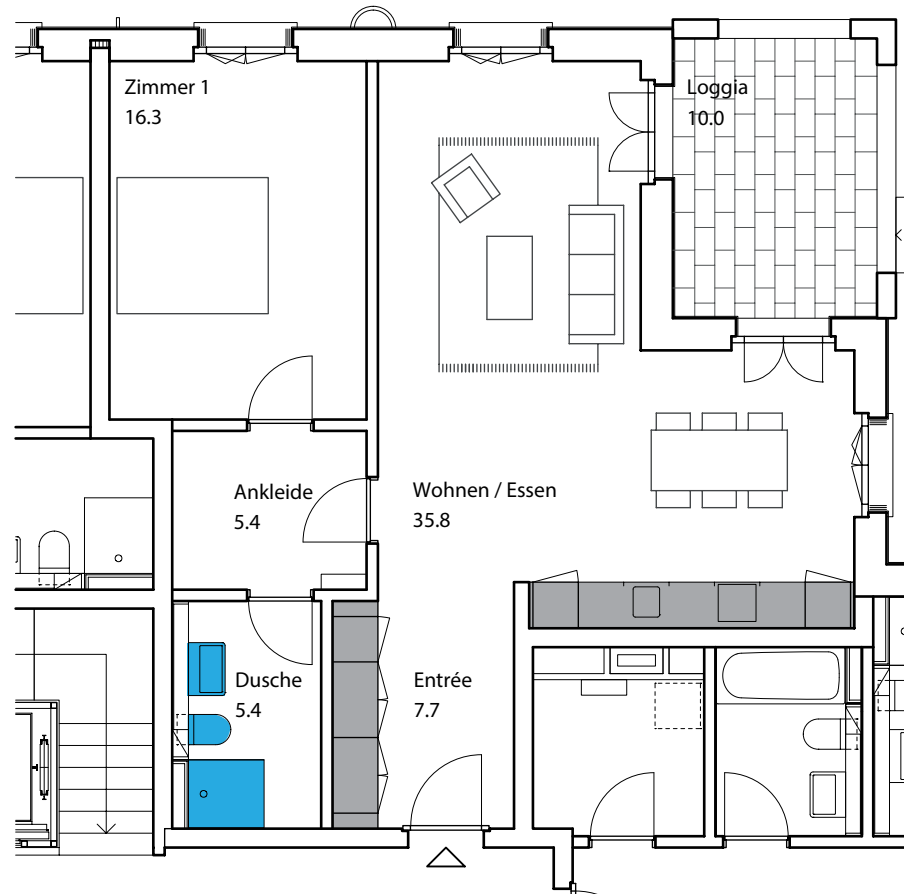

Essen/Wohnen
5.5 Zimmerwohnung





5.5 Zimmerwohnung Nr. 0.4

Erdgeschoss links

138.7 m²

TU/WA Anschluss im Reduit

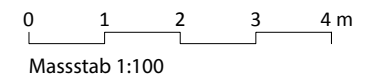
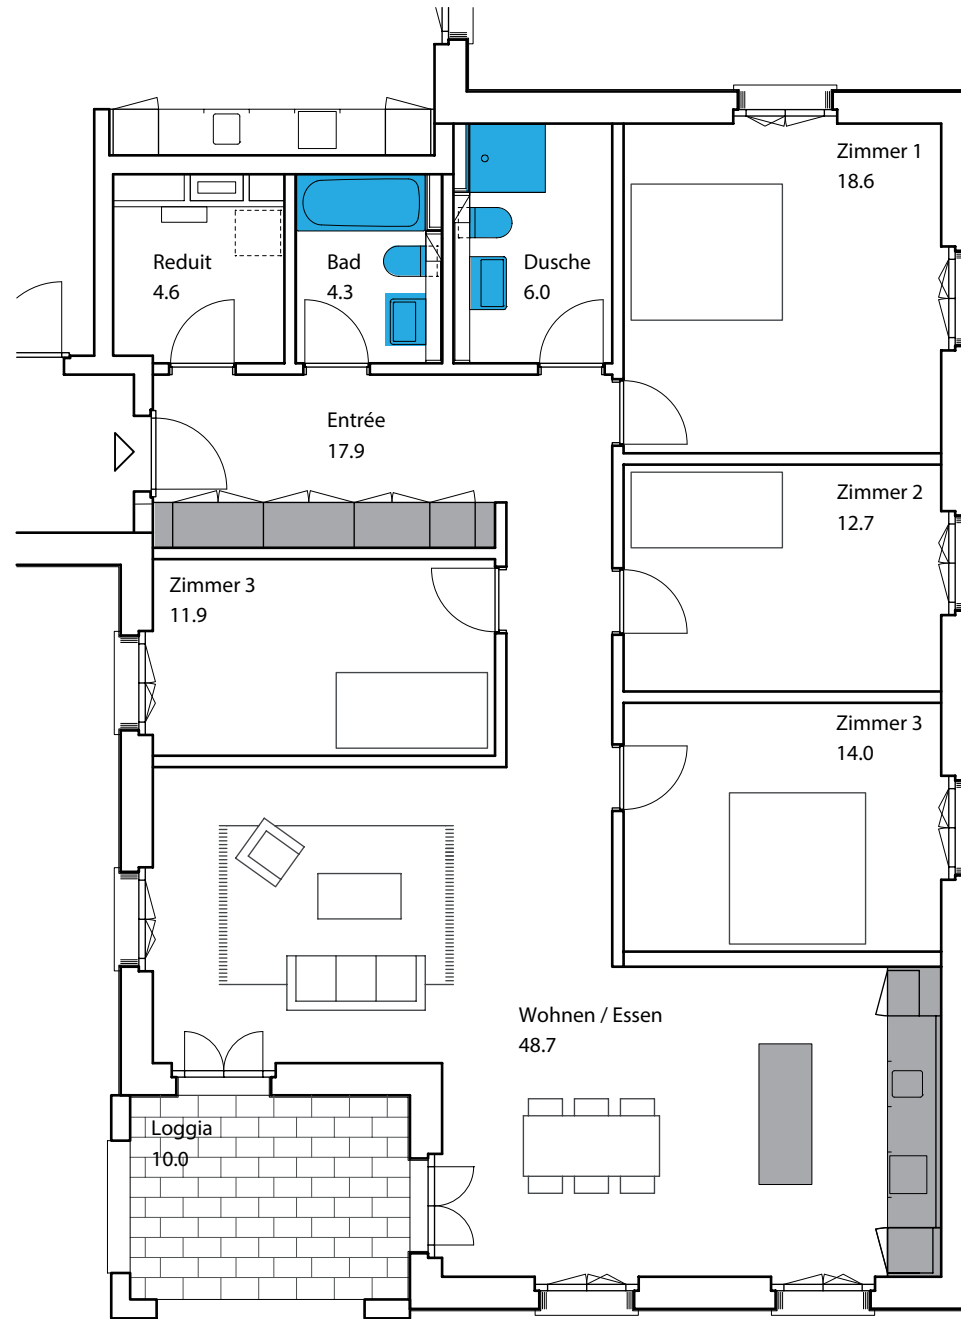


5.5 Zimmerwohnung Nr. 1.4 / 2.4

1. & 2. Obergeschoss links

138.7 m²

TU/WA Anschluss im Reduit

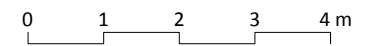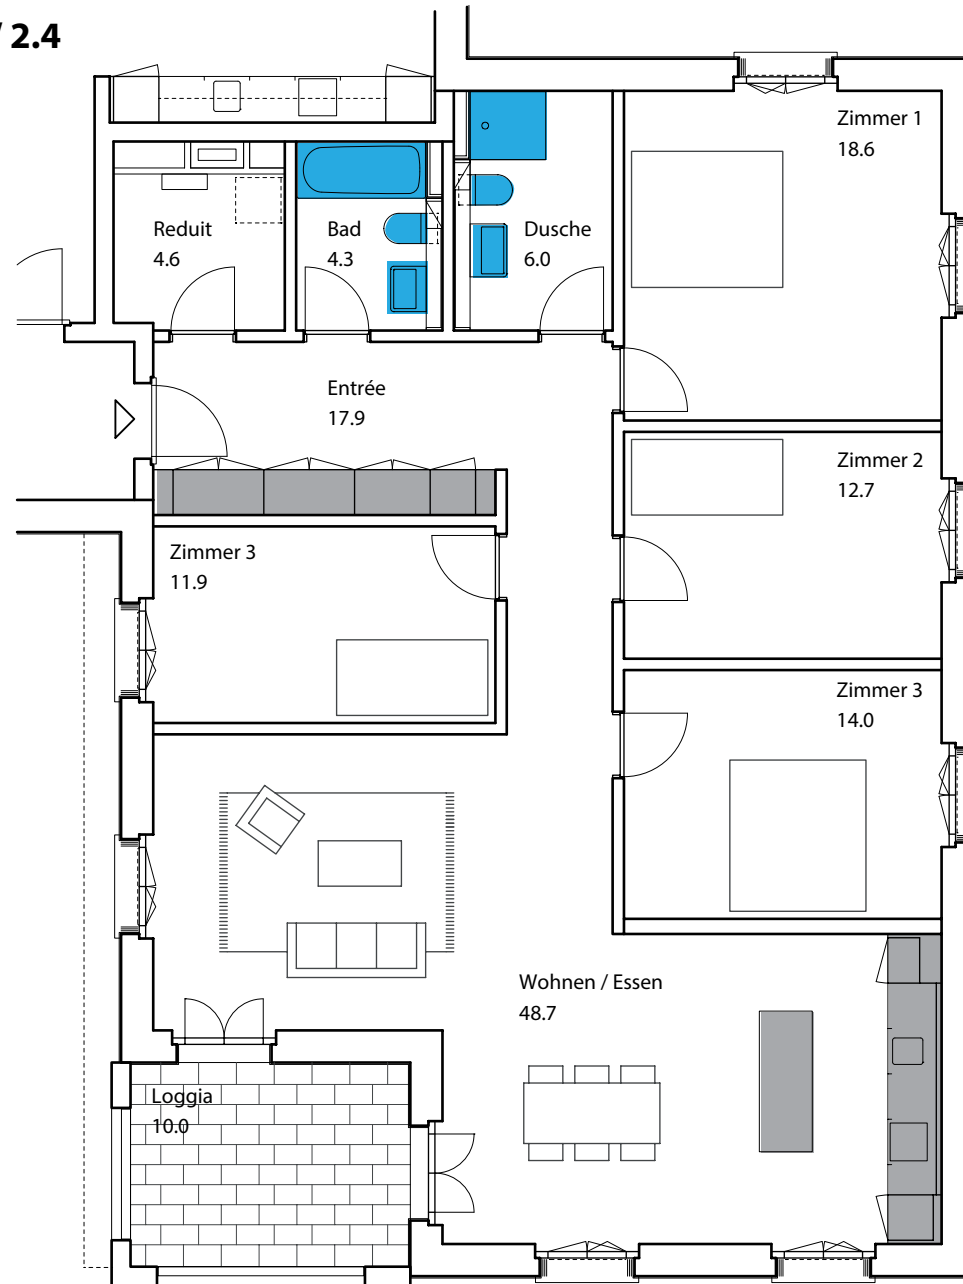

Massstab 1:100


Wohnen
3.5 Zimmer Attikawohnung



3.5 Zimmerwohnung Nr. 3.1


3. Obergeschoss links

119.7 m²

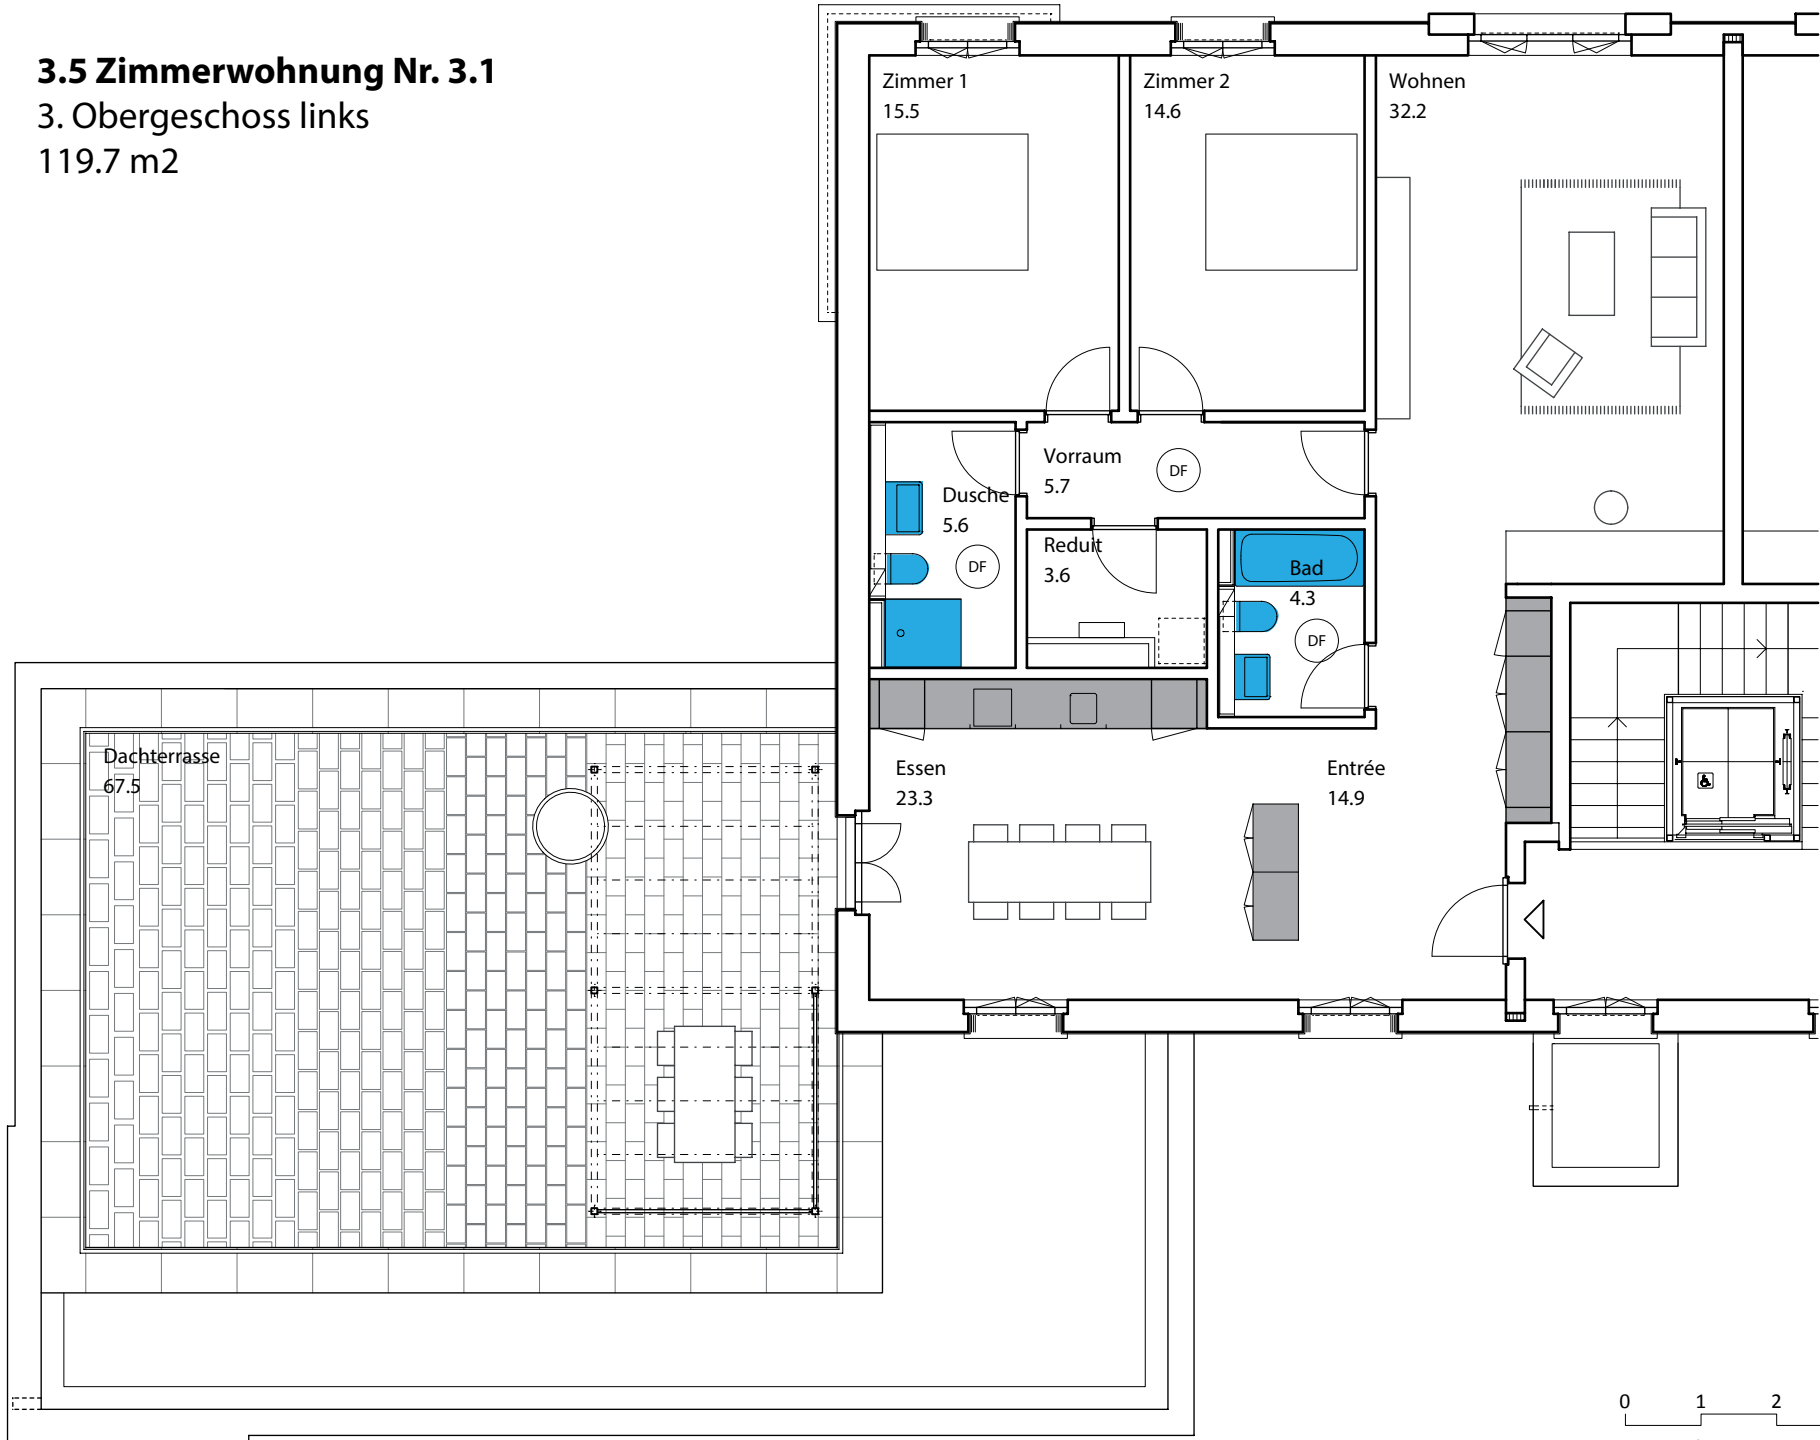


0 1 2 3 4 m


Masstab 1:100

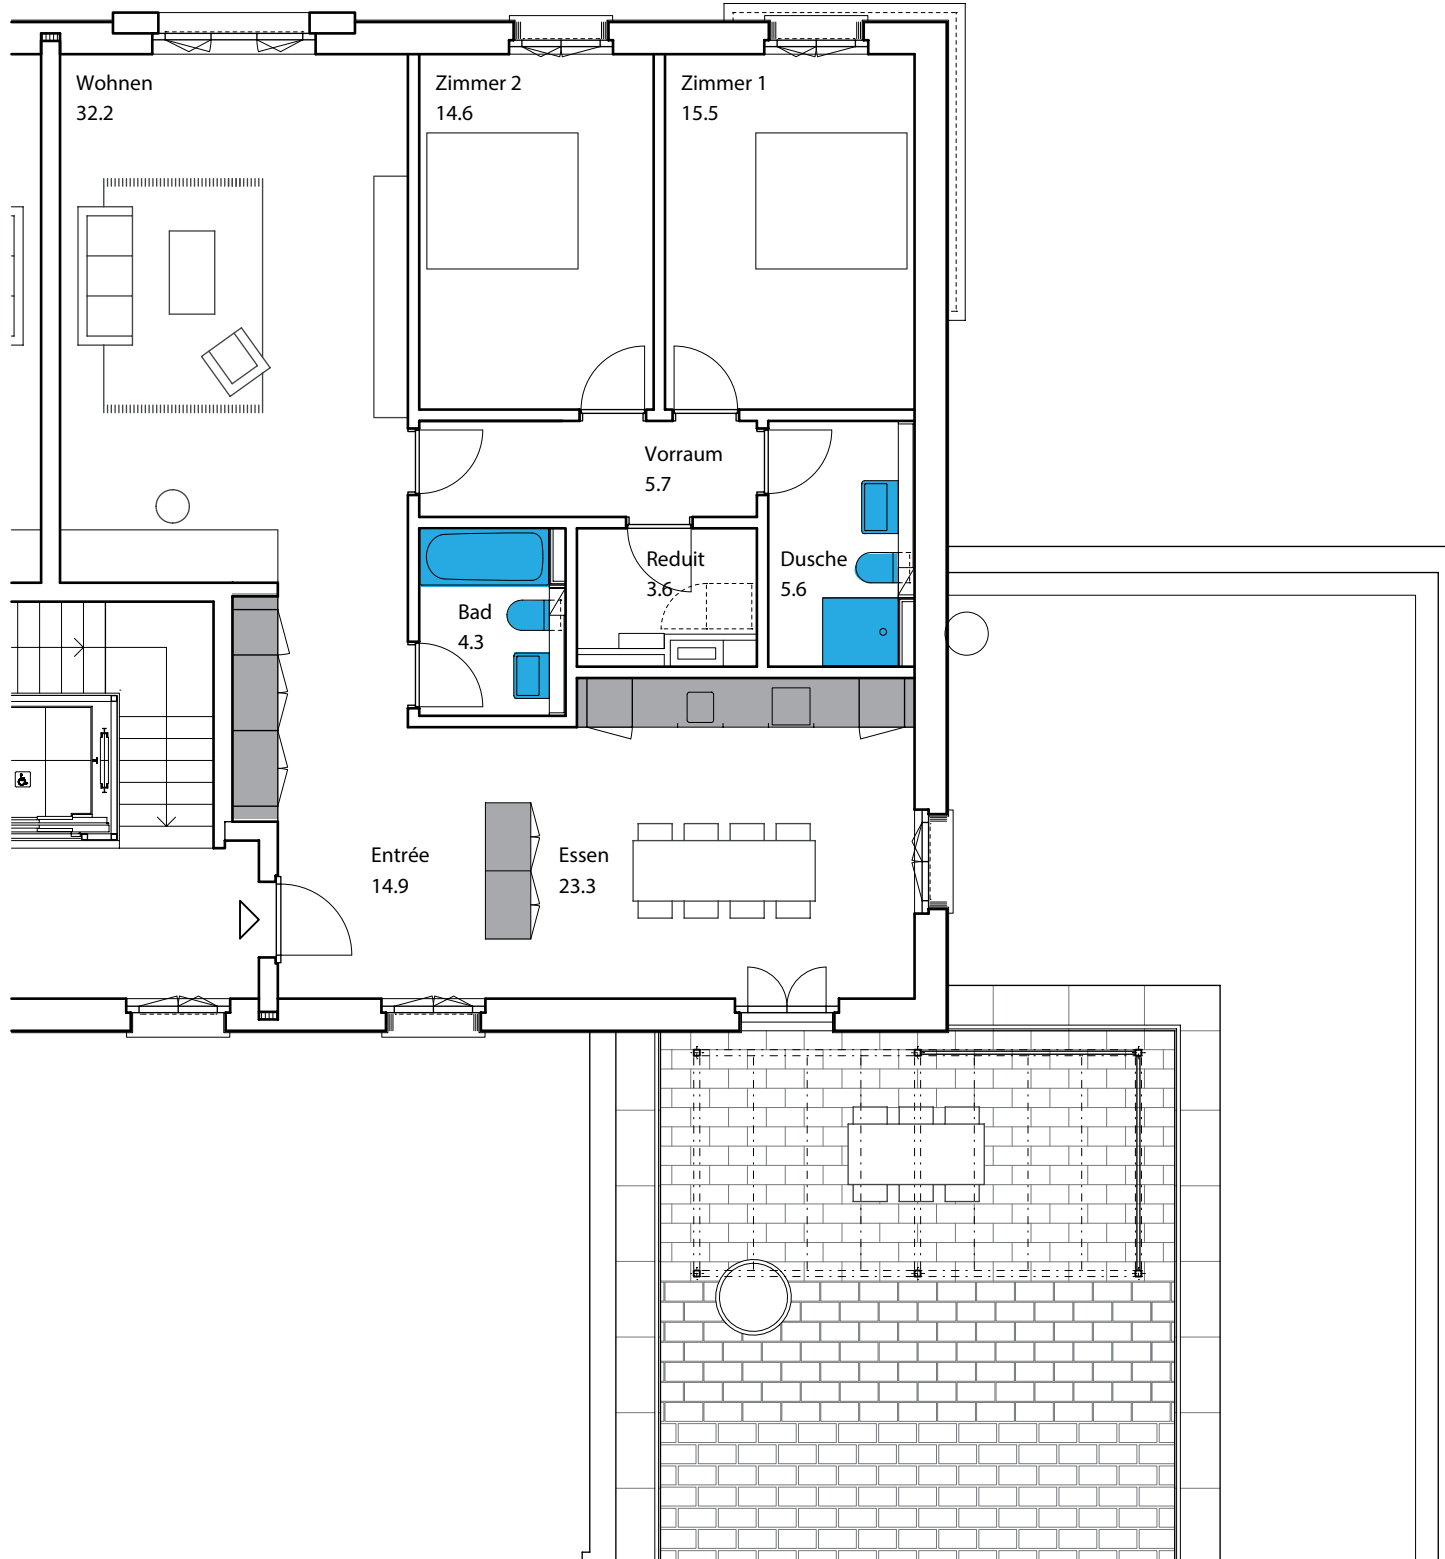


3.5 Zimmerwohnung Nr. 3.2
3. Obergeschoss links
119.7 m²

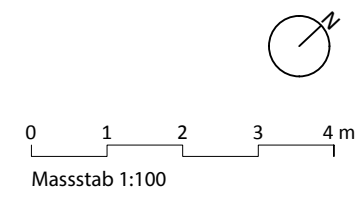



Badezimmer Wohnung 01

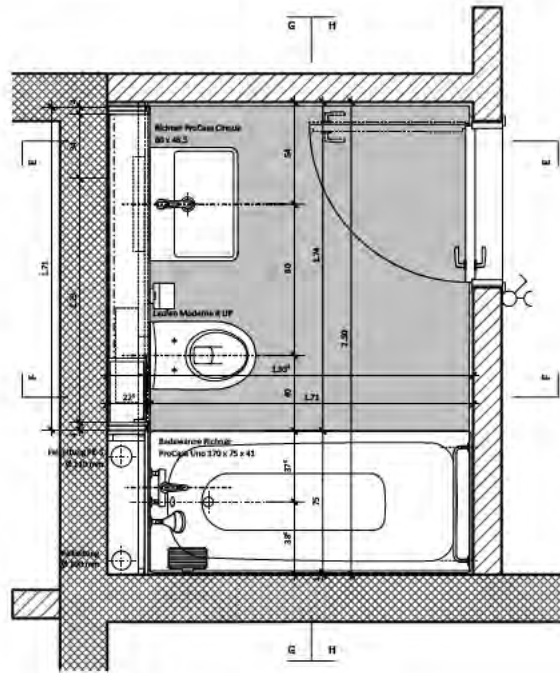


Apparateliste :	Musterbad W 1.1
Badewanne:	Richner ProCasa Uno 170 x 75 x 41
Badewannenarmatur:	Bademischer Domo.5 Duschengleitstange KWC Chromeline 110
Toilette:	Laufen Moderna R UP
Spülkasten:	Geberit Kombifix Omega Typ 98
Abdeckplatte:	Geberit Omega 20
Papierhalter:	Papierhalter Basic
Waschtisch:	Pro Casa Cinque 60 x 46
Waschtischarmatur:	Waschtischmischer Domo.5
Handtuchhalter:	Handtuchhaken Uno 2
Handtuchstange:	Badetuchstange One L = 60

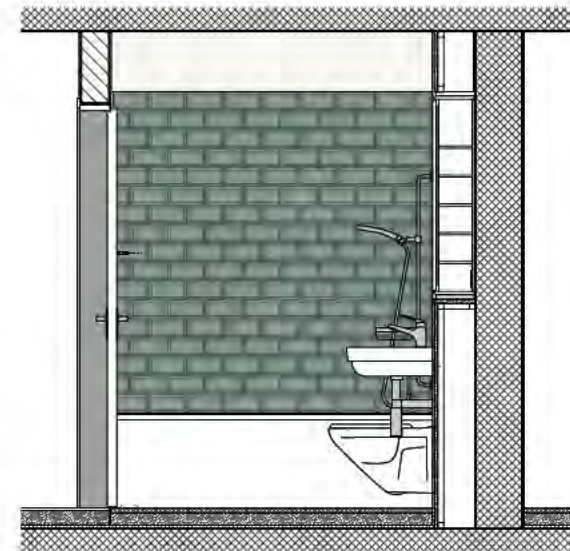

Dusche Wohnung 01

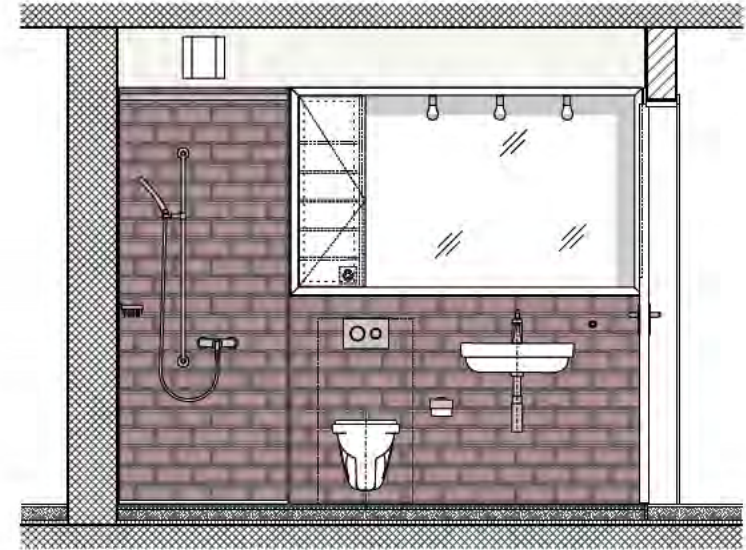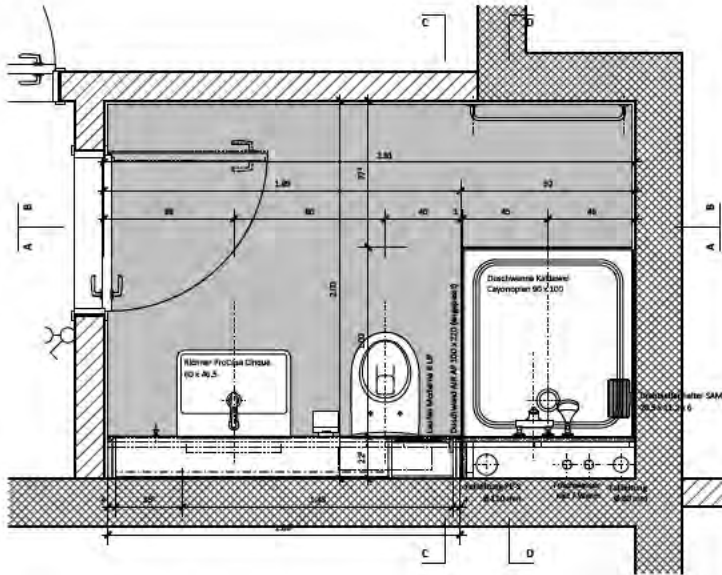

Apparateliste :	Musterdusche W 1.1
Duschwanne:	Kaldewei Cayonoplan 100 x 90
Duscharmatur:	Duschenmischer Domo.5 Duschengleitstange KWC Chromeline 110
Trennwand:	Duschwand AIR 100 x 220
Vorhangsstange:	
Toilette:	Laufen Moderna R UP
Spülkasten:	Geberit Kombifix Omega Typ 98
Abdeckplatte:	Geberit Omega 20
Papierhalter:	Papierhalter Basic
Waschtisch:	Pro Casa Cinque 60 x 46
Waschtischarmatur:	Waschtischmischer Domo.5
Handtuchhalter:	Handtuchhaken UNO 2
Handtuchstange:	Badetuchstange One l = 80

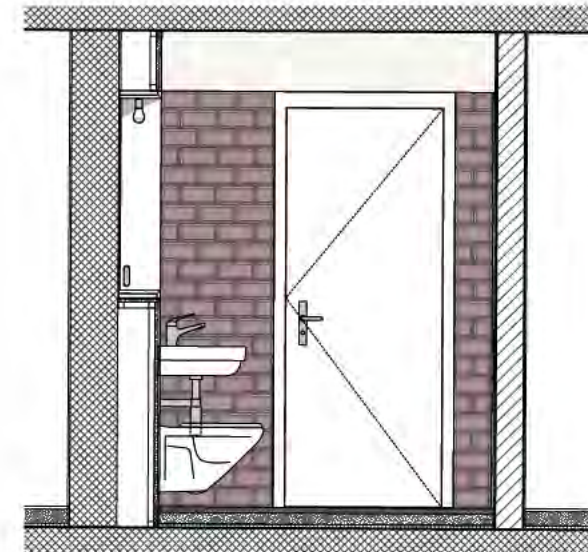

grosszügiges, repräsentatives Treppenhaus in schöner Farbgebung



Ansicht Treppenhall

