



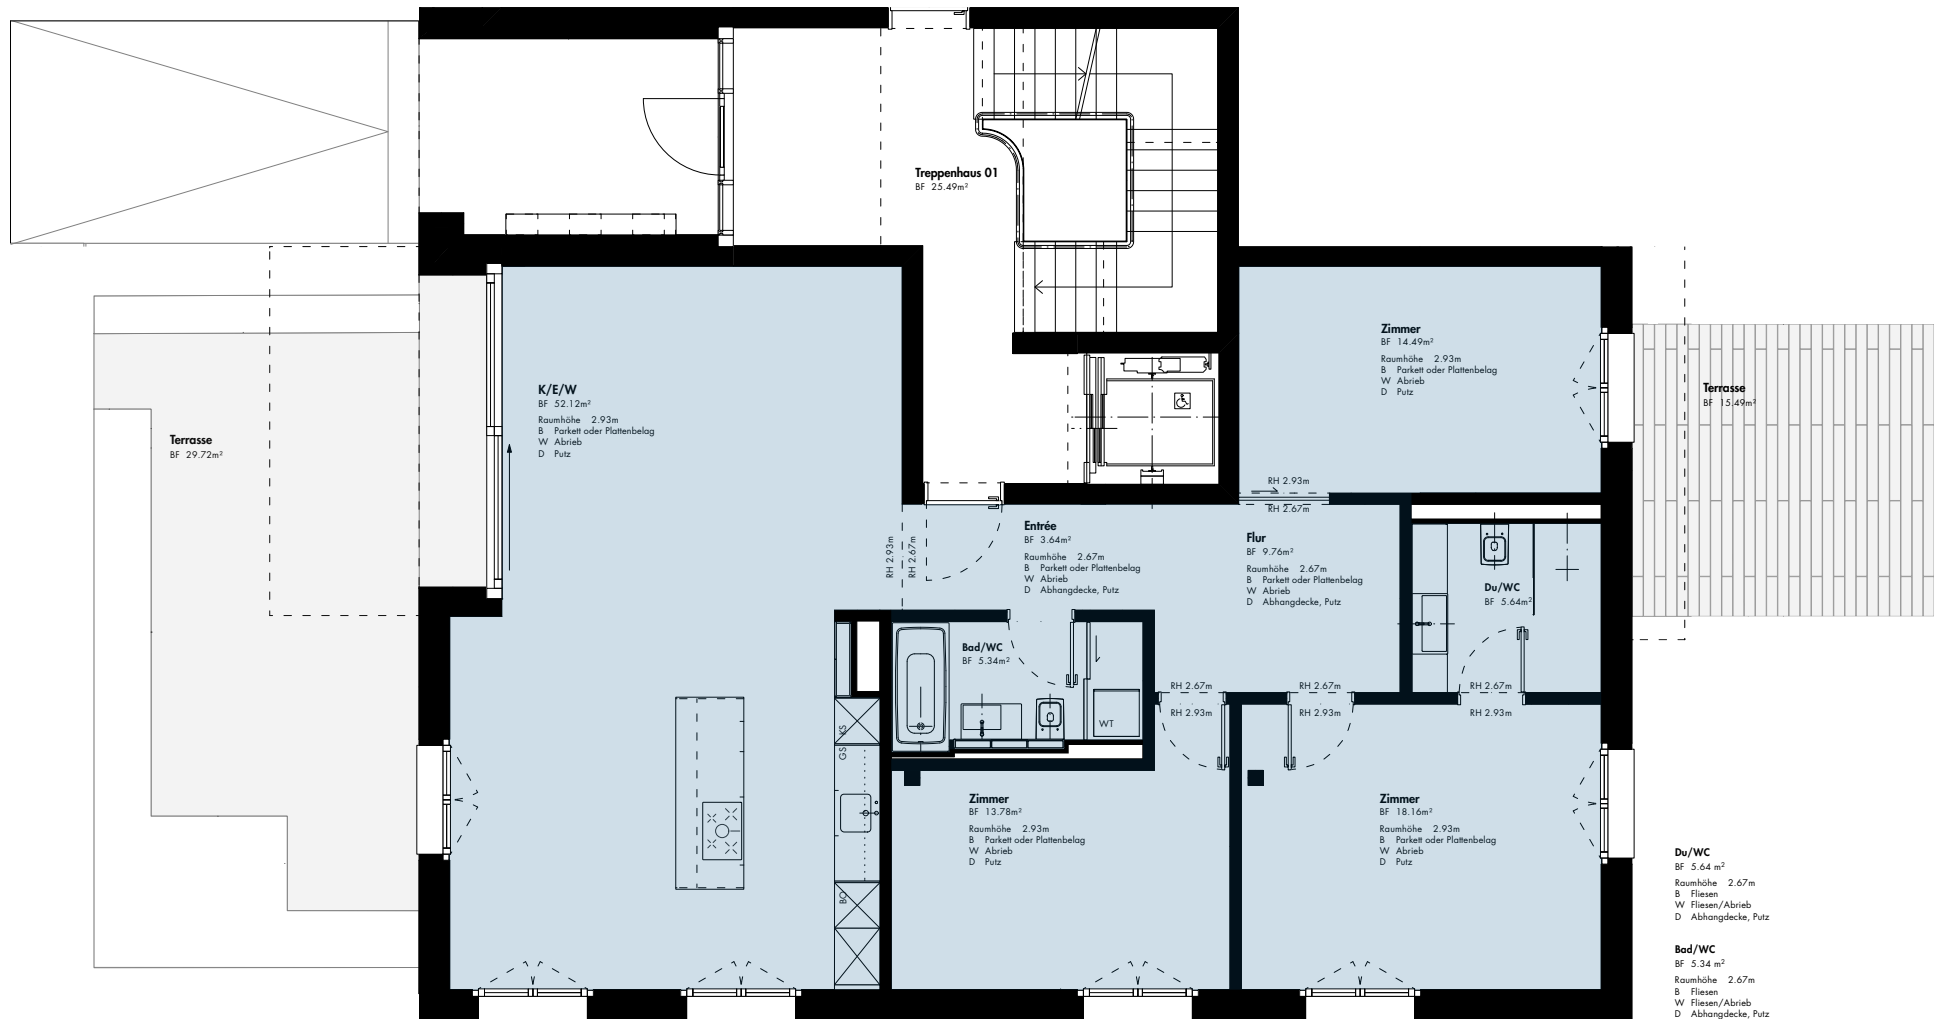

5-Zimmer Wohnung

EG | 5.E02

BF 123.15m²

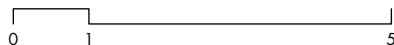

625 Neubau Färberei/Näherei, Emmenhof, Derendingen
Wohnung 5.E02

1:100

Datum gez.:	gez.:	Datum rev.:	gez.:	Format:	Plannummer:	Index:
03.09.25	js / vg		-	DIN A4	625 5 7-06.04	

Bauherrschaft
Emmenhof Immobilien AG
Spinnereiplatz 1
4552 Derendingen

**ERNST NIKLAUS FAUSCH
PARTNER AG.**
ARCHITEKTUR UND STÄDTEBAU
ZÜRICH AARAU WIEN
FELDSTRASSE 133 CH-8004 ZÜRICH
T +41 43 377 37 37
ENF.CH