



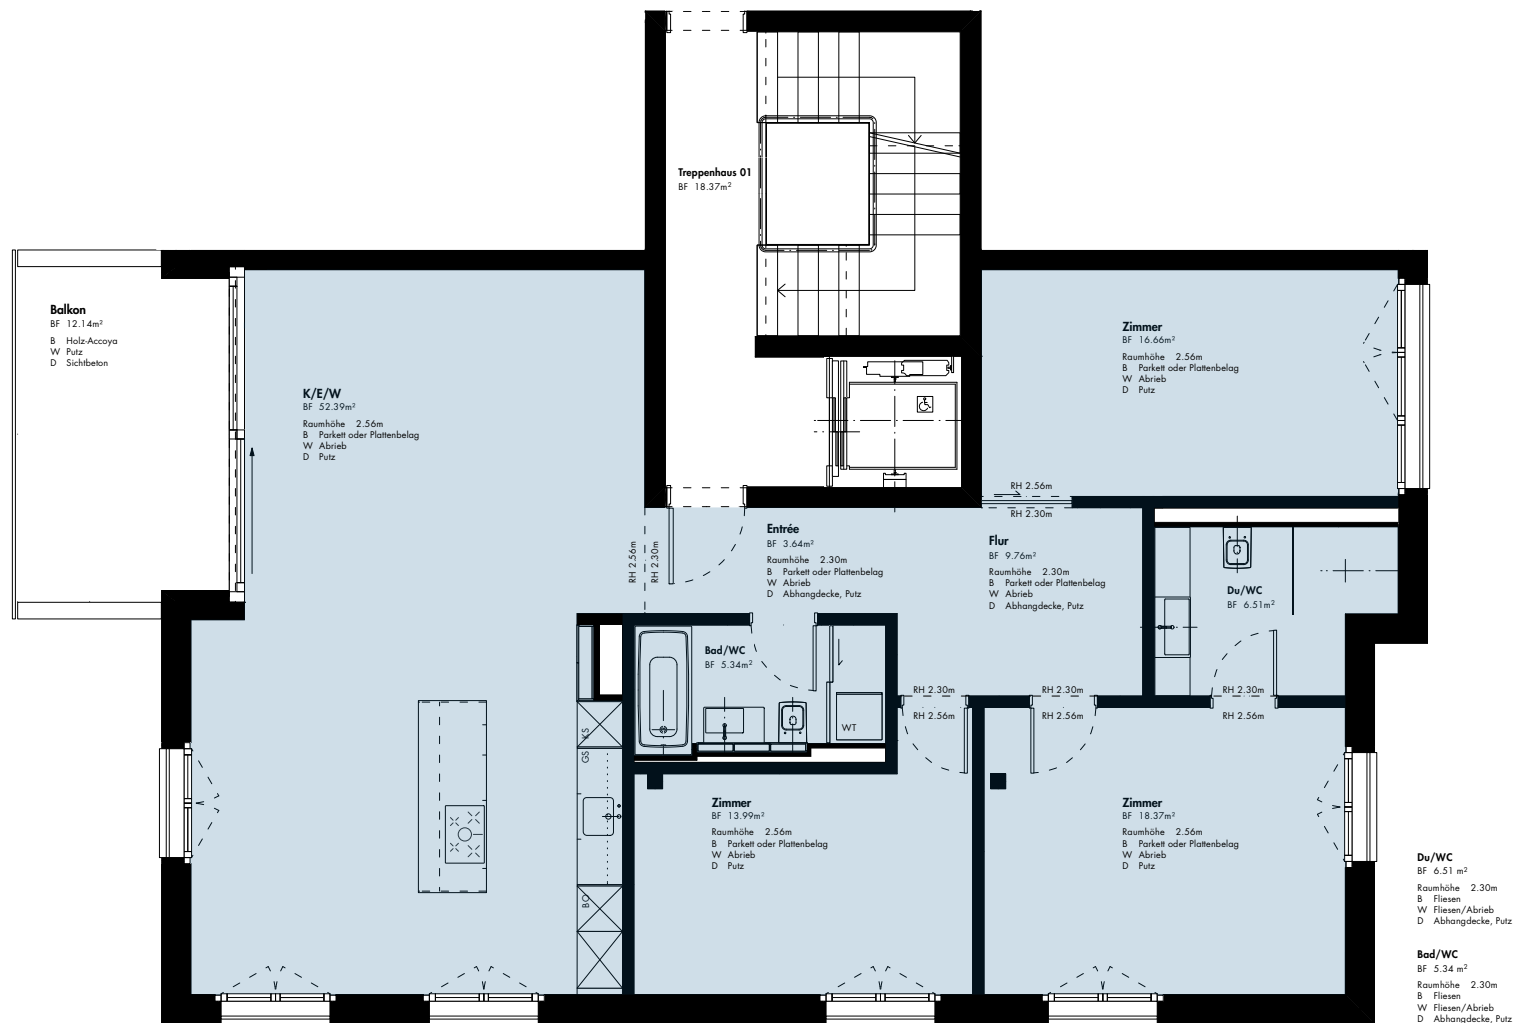

## 5-Zimmer Wohnung

1.OG | 5.101  
2.OG | 5.202  
3.OG | 5.302  
4.OG | 5.402

BF 126.74 m<sup>2</sup>

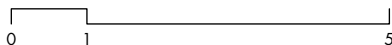

**625** Neubau Färberei/Näherei, Emmenhof, Derendingen  
**Wohnung 5.101/5.202/5.302/5.402**

**1:100**

|             |         |             |       |         |                      |        |
|-------------|---------|-------------|-------|---------|----------------------|--------|
| Datum gez.: | gez.:   | Datum rev.: | gez.: | Format: | Plannummer:          | Index: |
| 03.09.25    | js / vg | -           | -     | DIN A4  | <b>625 5 7-06.06</b> |        |

### Bauherrschaft

Emmenhof Immobilien AG  
Spinnereiplatz 1  
4552 Derendingen

### ERNST NIKLAUS FAUSCH PARTNER AG.

ARCHITEKTUR UND STÄDTEBAU  
ZÜRICH AARAU WIEN  
FELDSTRASSE 133 CH-8004 ZÜRICH  
T +41 43 377 37 37  
ENF.CH