

Projekt

**EFH STOCKENSTRASSE LIENZ**

Adresse

**STOCKENSTR.4 - 9464 LIENZ**

Parzelle

**20231**

Status

**BESTANDSAUFNAHME**

Zeichnung

**UNTERGESCHOSS**

Skala


**1:100/A4**

Nord

Kürzel



**-01  
UG**

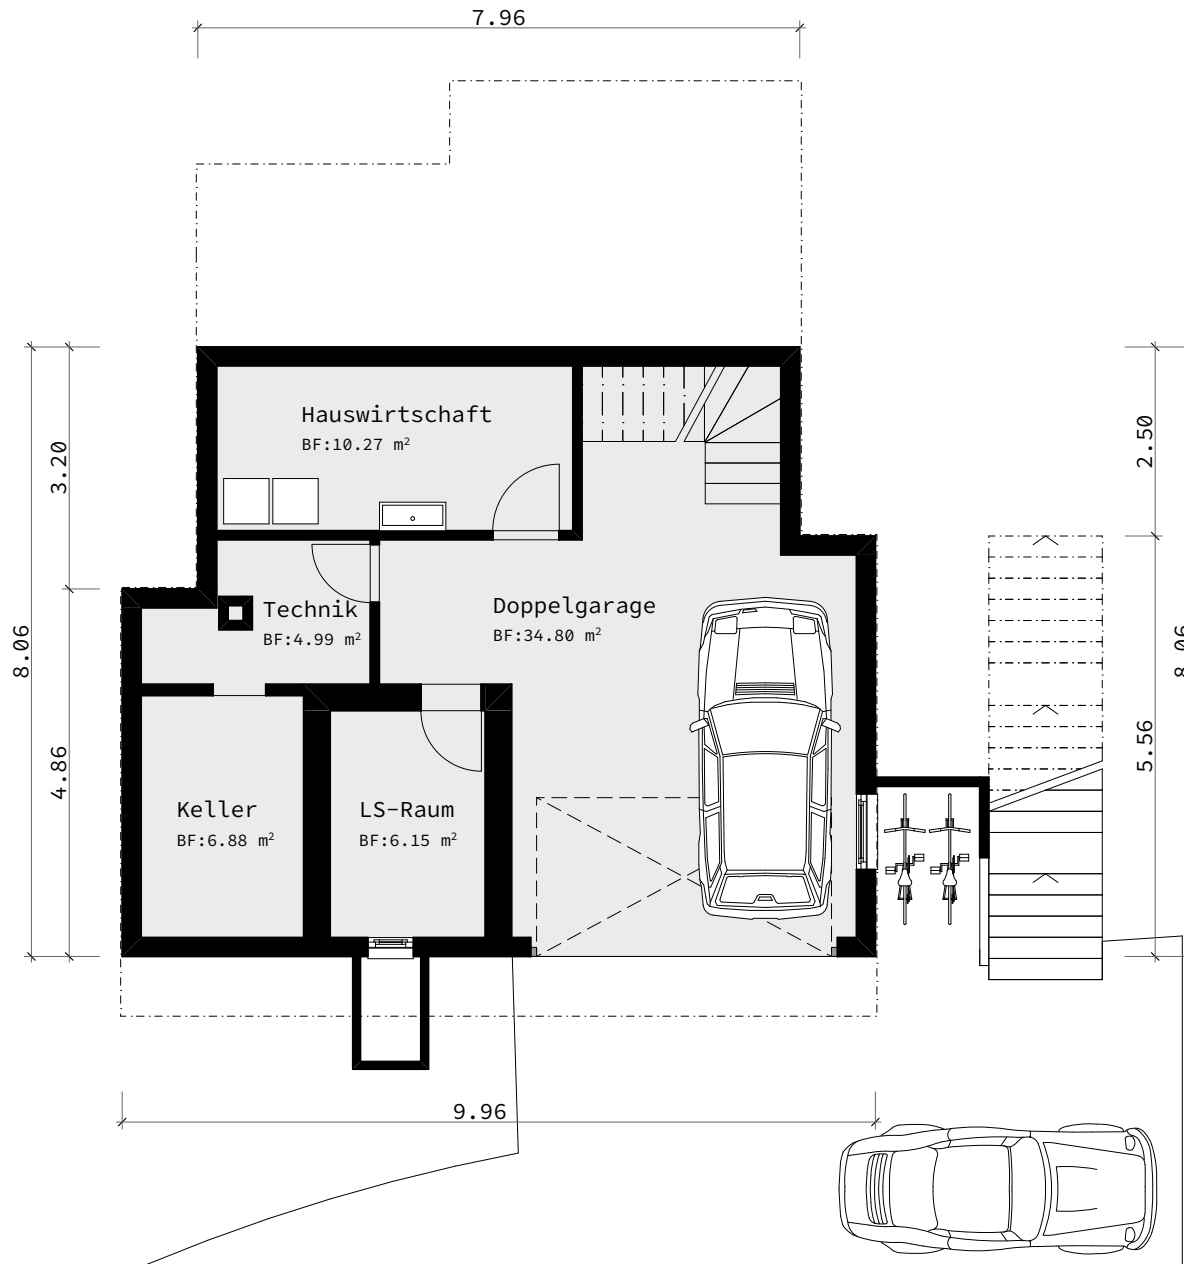

Projekt

**EFH STOCKENSTRASSE LIENZ**

Adresse

**STOCKENSTR.4 - 9464 LIENZ**

Parzelle

**20231**

Status

**BESTANDSAUFNAHME**

Zeichnung

**ERDGESCHOSS**

Skala


**1:100/A4**


Nord

Kürzel



**±00  
EG**

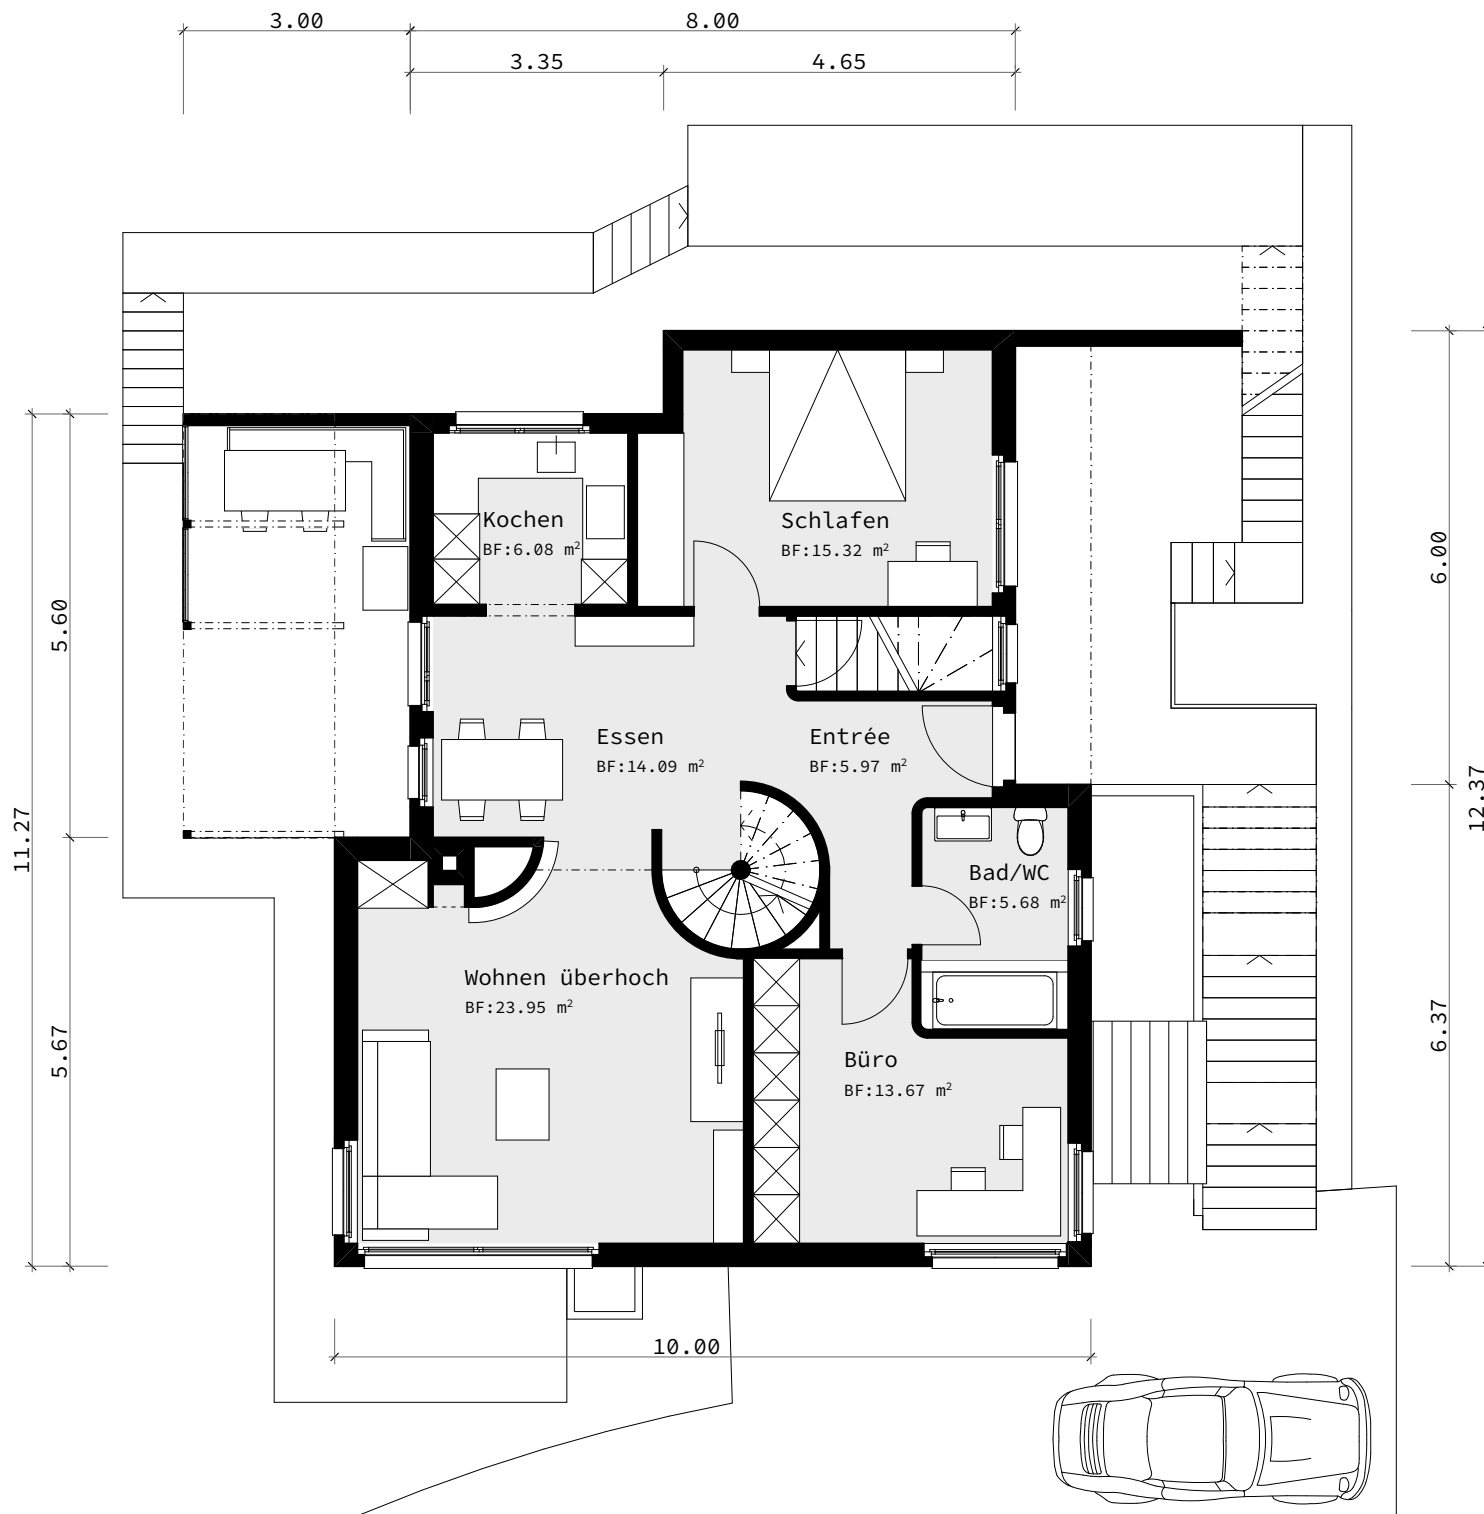

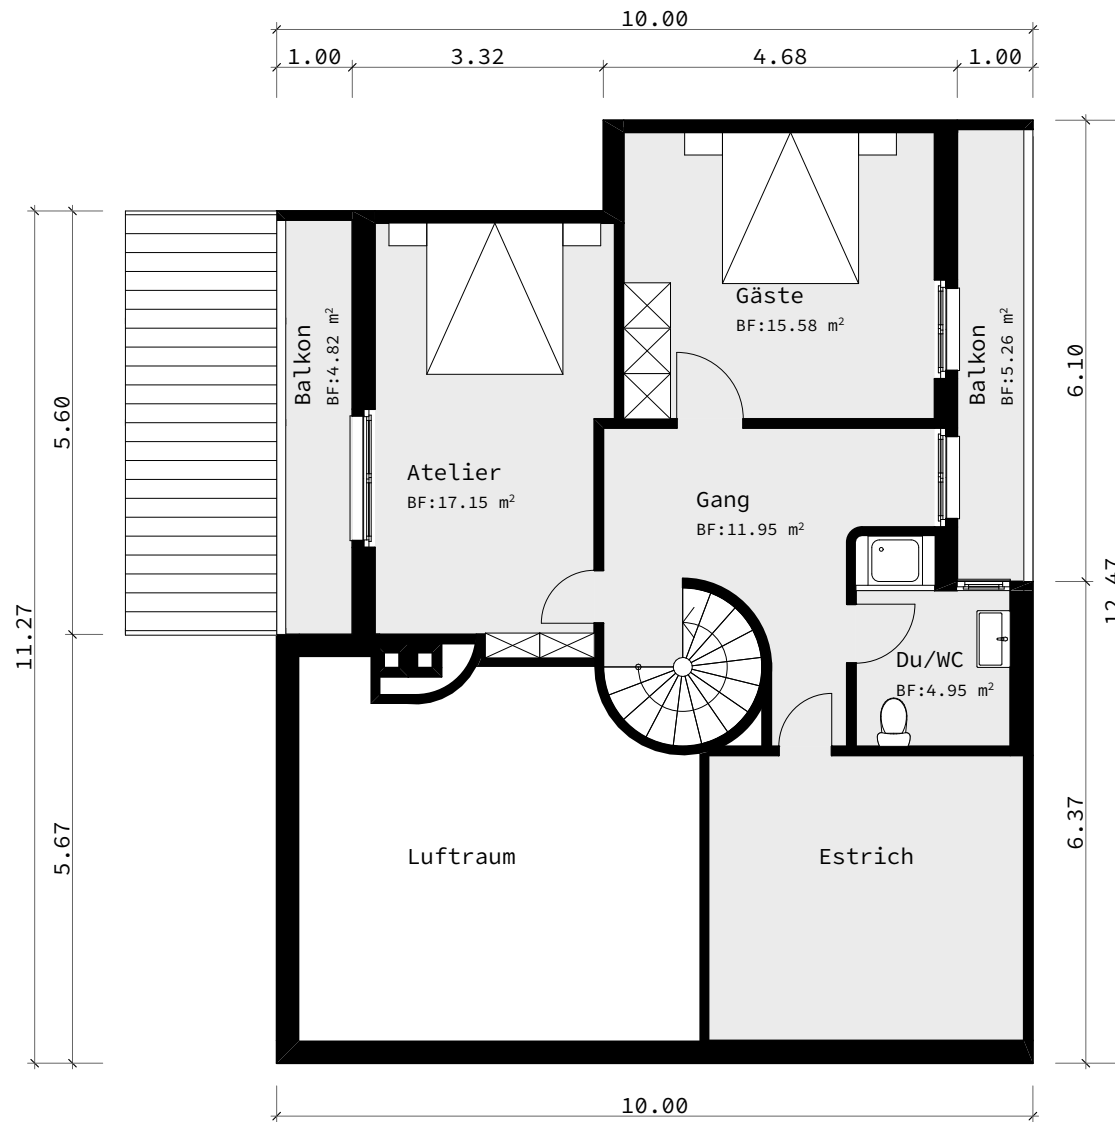

Projekt

**EFH STOCKENSTRASSE LIENZ**

Adresse

**STOCKENSTR.4 - 9464 LIENZ**

Parzelle

**20231**

Status

**BESTANDSAUFNAHME**

Zeichnung

**OBERGESCHOSS**

Skala

**1:100/A4**

Nord

Kürzel



**+01**  
**OG**