


**HAUS WINKEL  
1. DACHGESCHOSS**

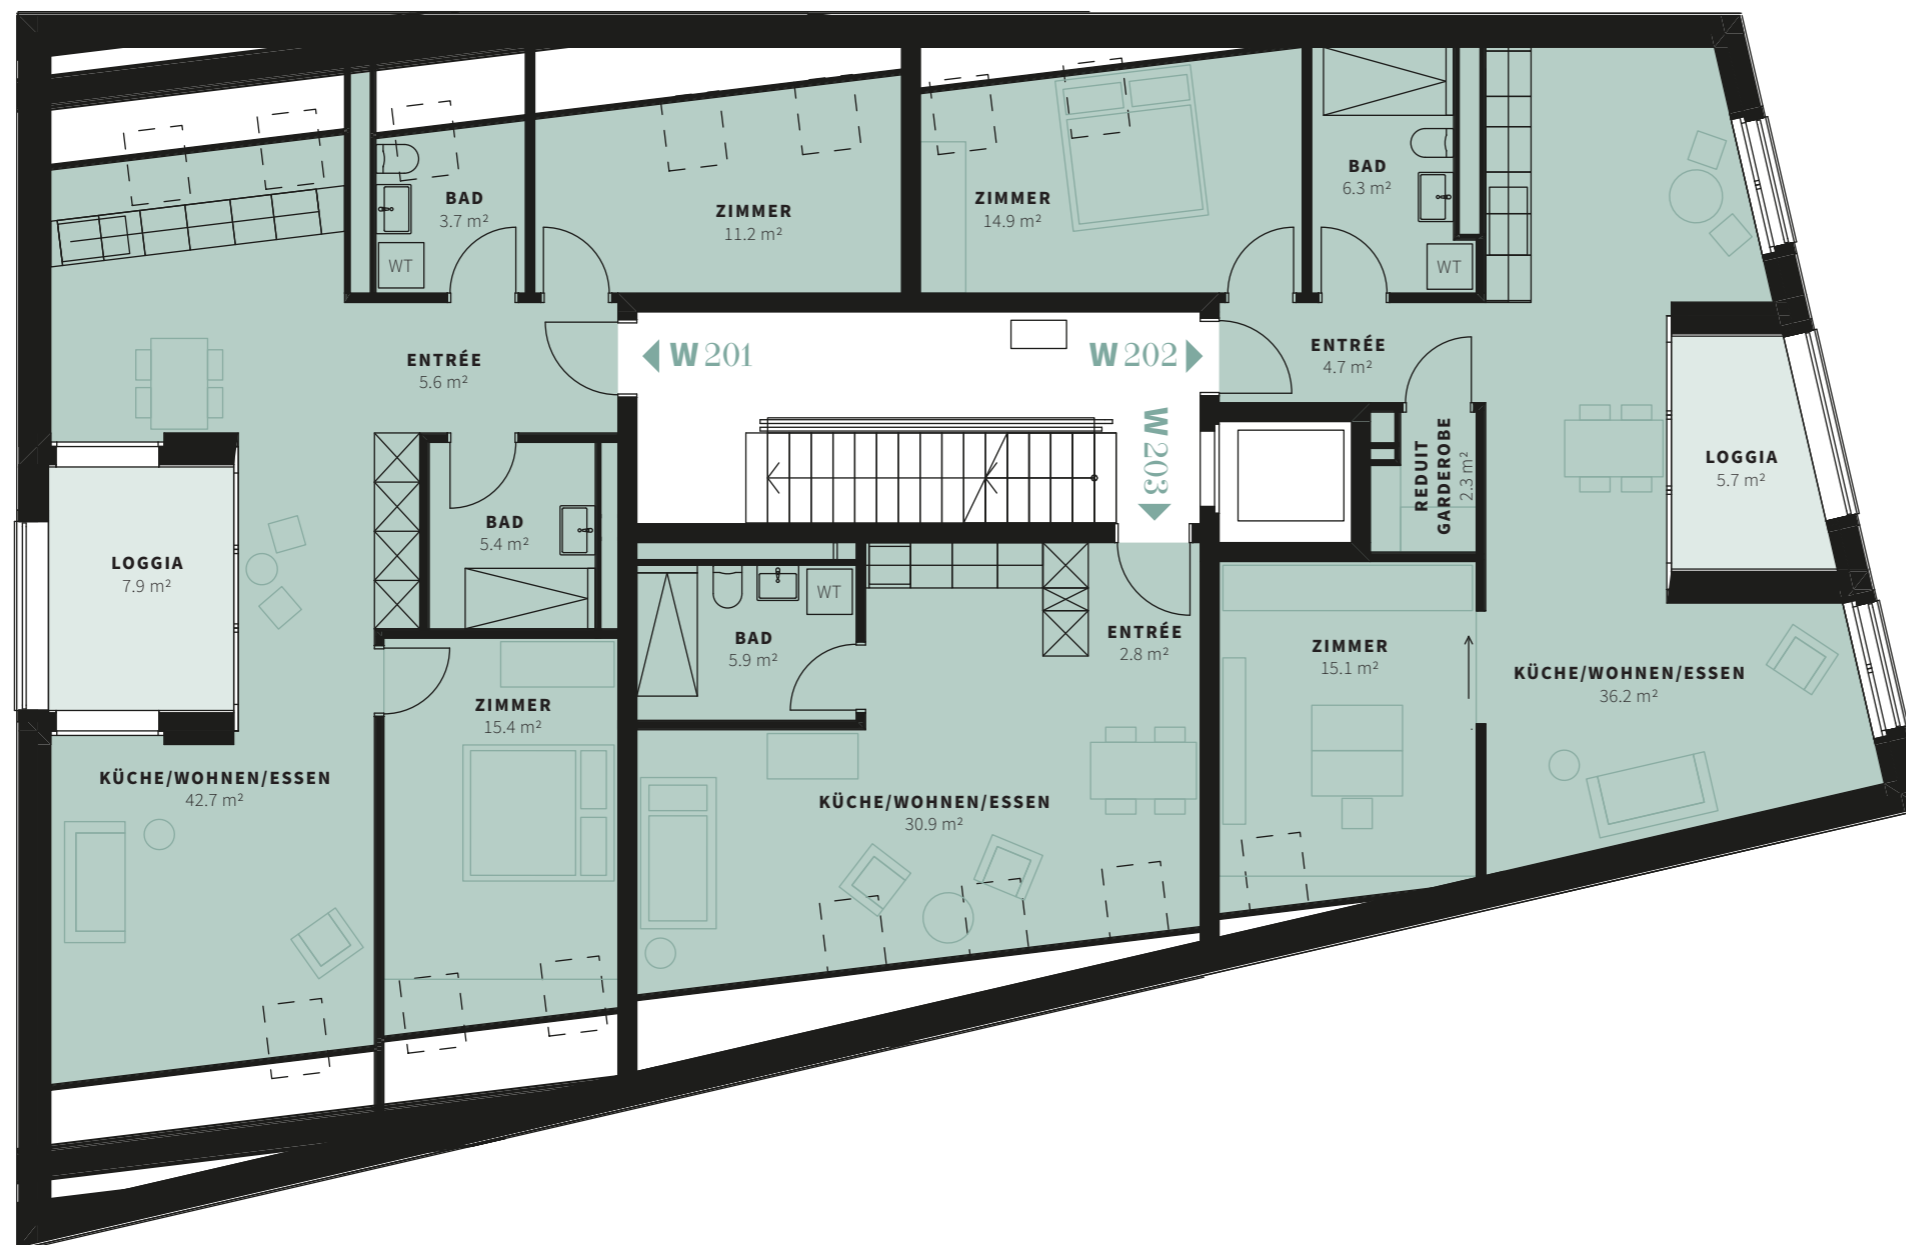

# W 201

**3 1/2-ZIMMER-WOHNUNG  
1. DACHGESCHOSS**

Wohnfläche	ca. 84.0 m <sup>2</sup>
Loggia	ca. 7.9 m <sup>2</sup>
Keller	ca. 4.5 m <sup>2</sup>

# W 202

**3 1/2-ZIMMER-WOHNUNG  
1. DACHGESCHOSS**

Wohnfläche	ca. 79.5 m <sup>2</sup>
Loggia	ca. 5.7 m <sup>2</sup>
Keller	ca. 4.0 m <sup>2</sup>

# W 203

**STUDIO  
1. DACHGESCHOSS**

Wohnfläche	ca. 39.6 m <sup>2</sup>
Loggia	-
Keller	ca. 4.0 m <sup>2</sup>



M 1 2 5

Mst. 1:100 Allfällige Änderungen vorbehalten