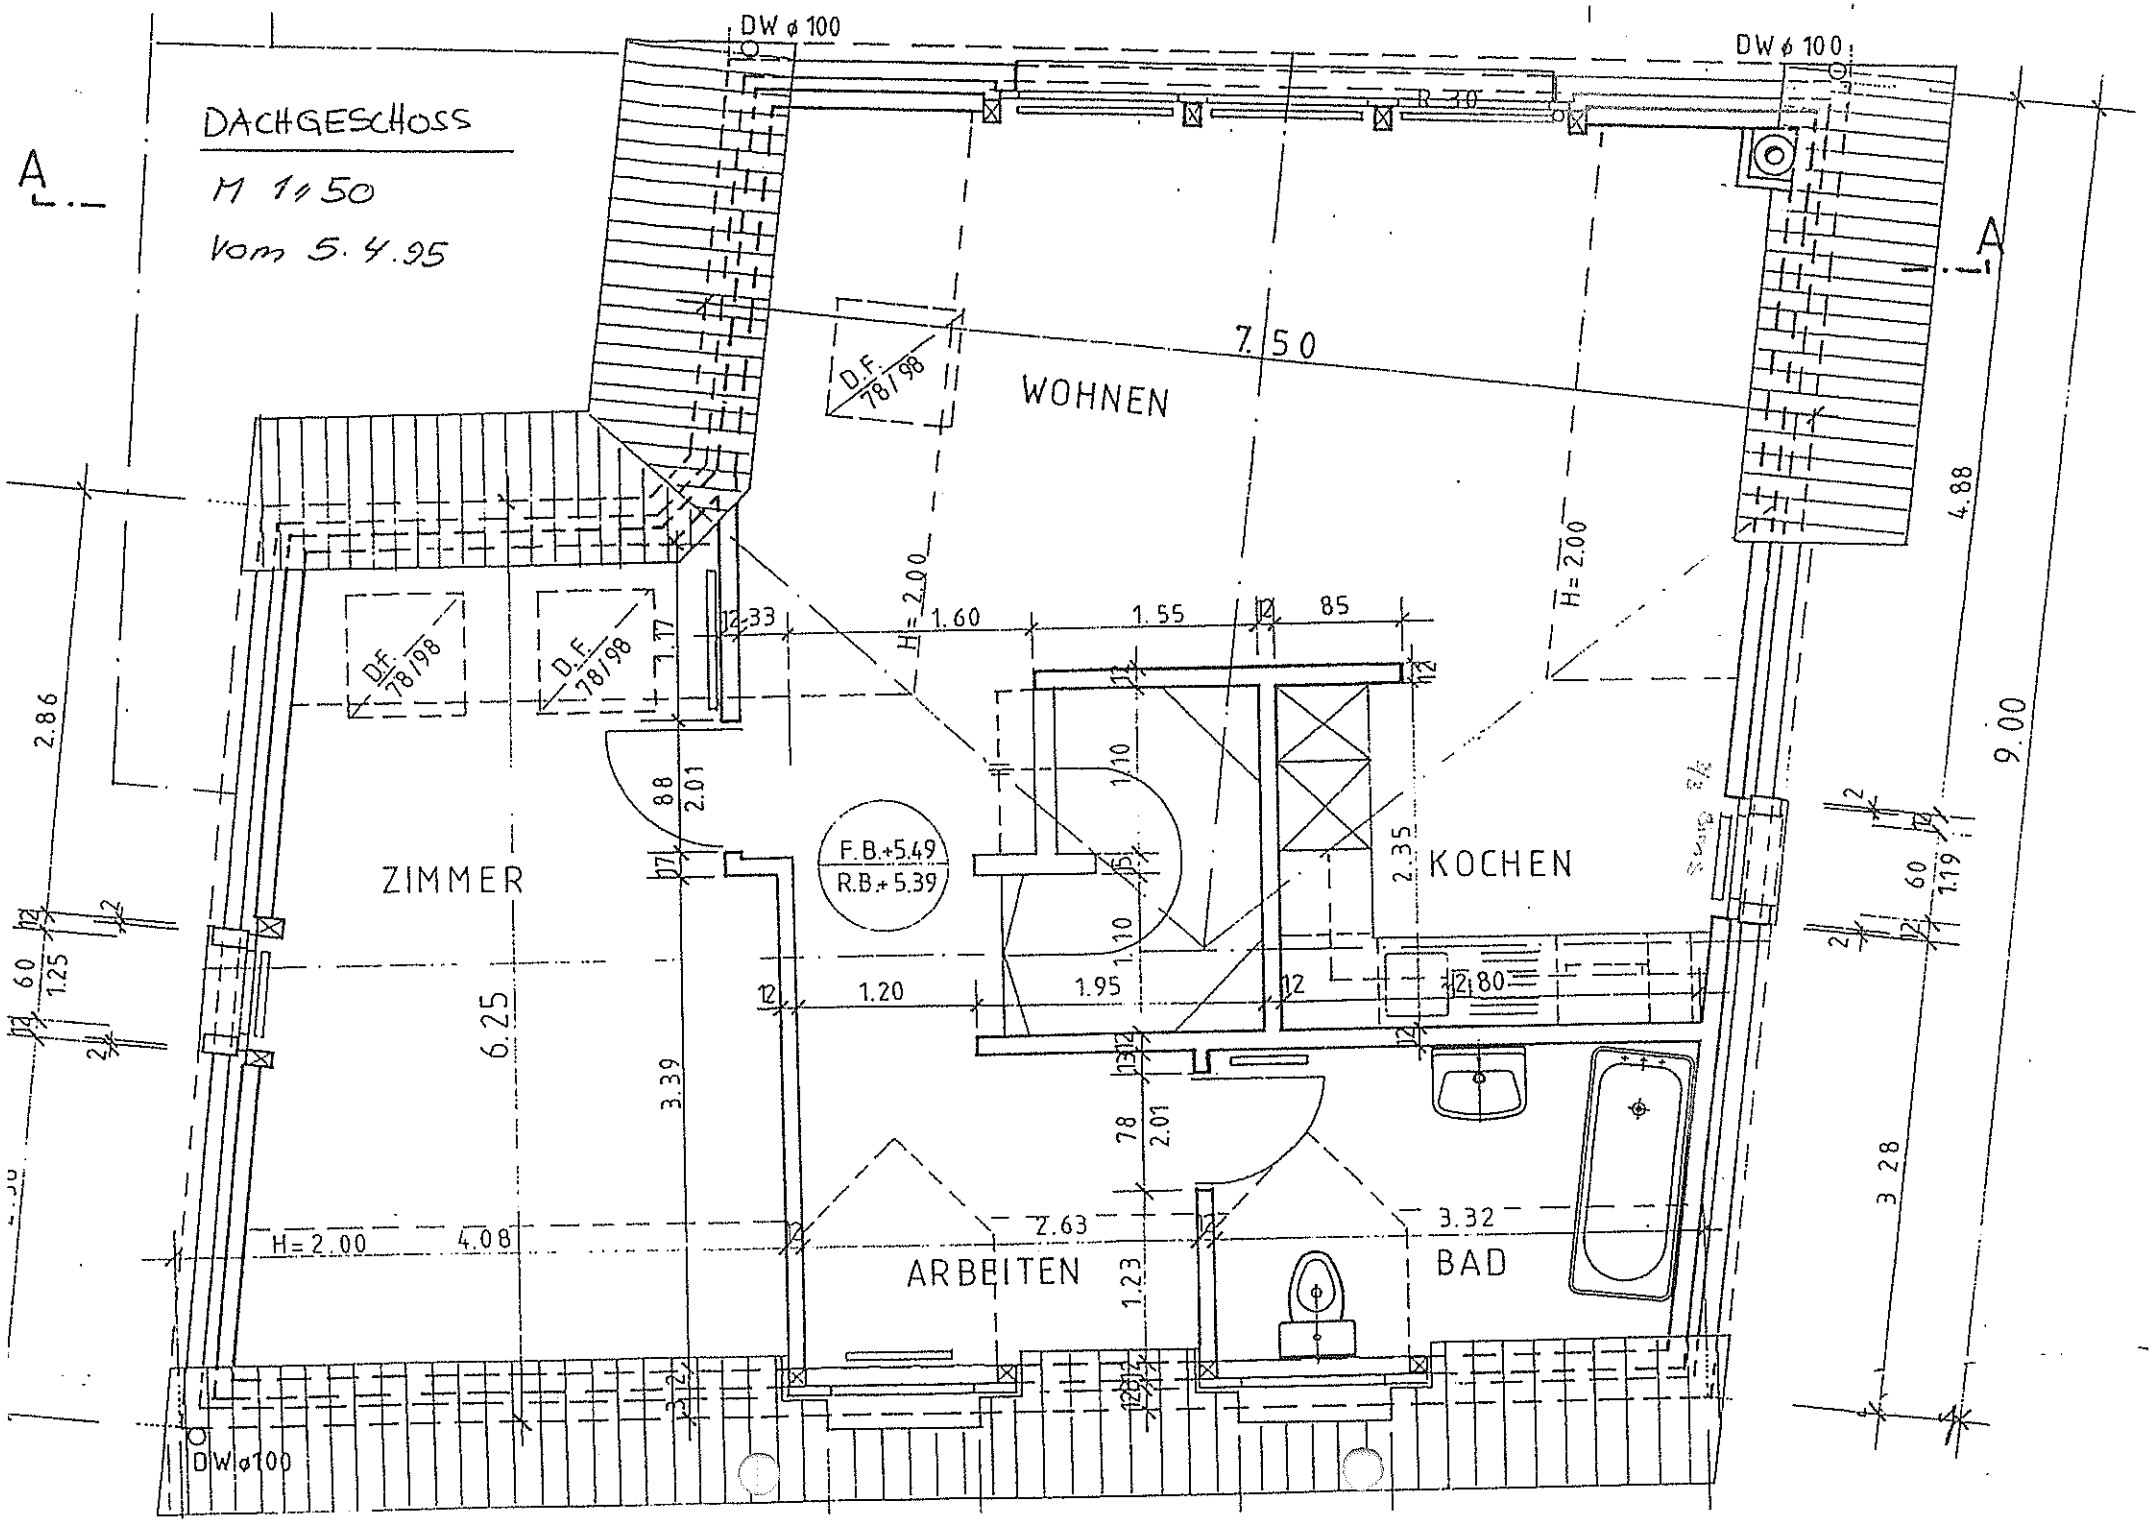
DACHGESCHOSS
M 1:50
vom 5.4.95
A
A
DW ø 100
DW ø 100
DW ø 100
R 30
WOHNEN
7.50
D.F. 78/98
D.F. 78/98
D.F. 78/98
H= 2.00
H= 2.00
H= 2.00
1.60
1.55
85
33
7.77
88
2.01
1.10
1.10
2.35
KOCHEN
ZIMMER
F.B.+5.49
R.B.+5.39
1.20
1.95
2.80
6.25
3.39
78
2.01
2.63
3.32
4.08
ARBEITEN
BAD
1.23
4.88
9.00
2.86
60
1.25
60
1.19
3.28