


Baarerstrasse 109
CH 6300 Zug

www.ignazvoser.ch
mail@ignazvoser.ch

Peter Weinberger % Jul. Weinberger AG
Ibelweg 18c, 6300 Zug

Grundriss Mst. 1:50
HNF: ca. 106 m²

Mst.: 1:50 Pl. Nr.: 12 05 02
Gez. 14. Juni 2012 / 1K Rev

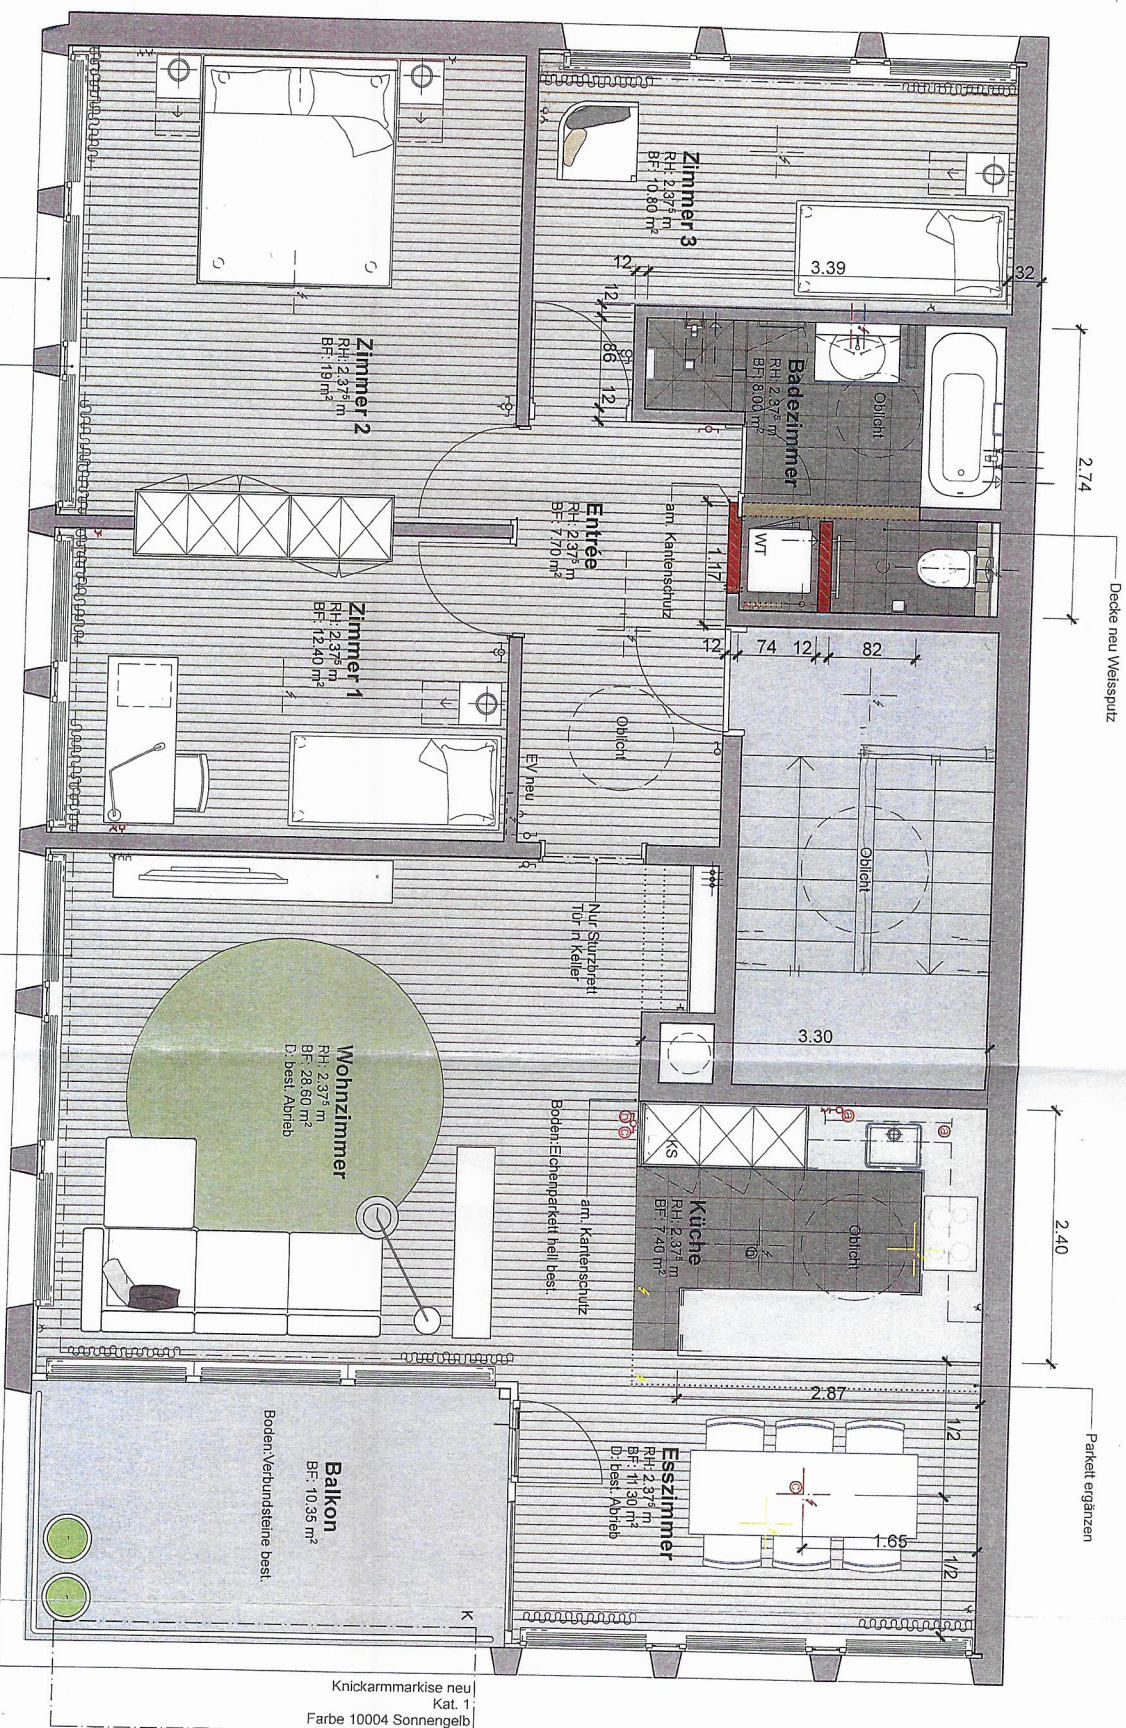

Grundriss

Sämtliche Masse sind vom Unternehmer am Bau zu prüfen
Allfällige Unsicherigkeiten sind der Bauleitung umgehend zu melden

100

Bestehend

.....

Abbruch

2