MÜLLER
MÜLLER

ARCHITEKTEN

Datum
07.09.20


Plan-Nr.
637-2-21

Objekt
Umbau Wohnungen Ost / 1.OG
Fadenstrasse 12
6300 Zug

Auftraggeber
Familie Weber
Fadenstrasse 12
6300 Zug

Grundriss 1. Obergeschoss

Mst. 1:100

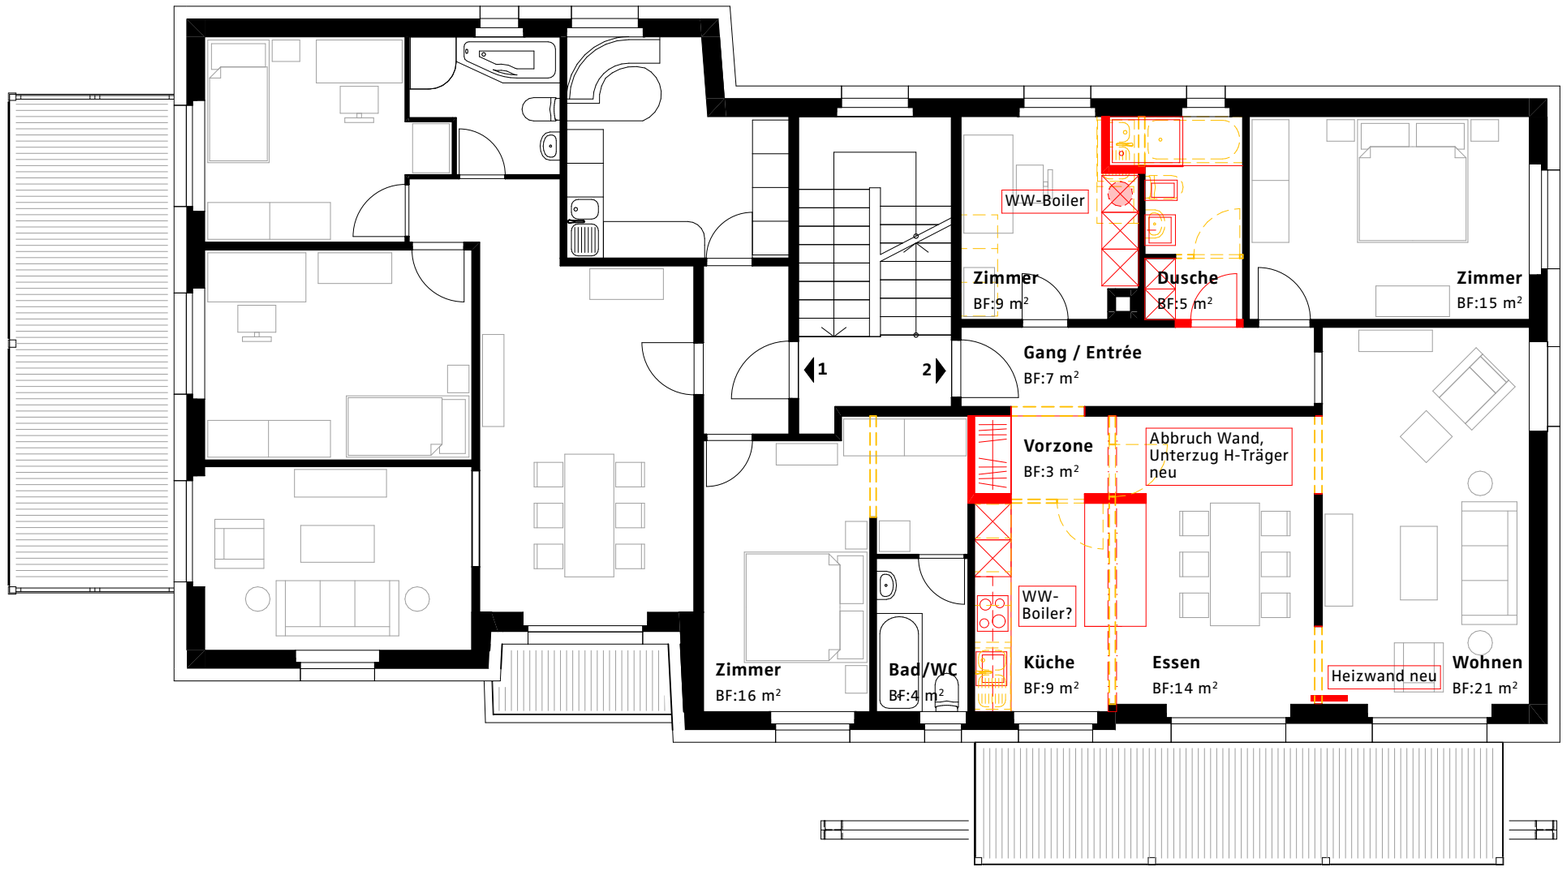

N

0 1 2 3 4 5

Bestehend
Abbruch
Neu

Müller Müller Architekten AG
Artherstrasse 1, 6300 Zug

Rolf Müller
Dipl. Architekt ETH/SIA

Adrian Müller
Dipl. Architekt ETH/SIA

Telefon 041 710 19 55
Fax 041 710 25 30

architekten@mueller-mueller.ch
www.mueller-mueller.ch