

Wohnung W 101 (I OG)

Wohnung W 102 (II OG)



Wohnung W 103 (III OG)

Wohnung W 104 (IV OG)

Wohnfläche 50.7 m²

Balkon 1.8 m²

Kellerabteil 3.9 m²

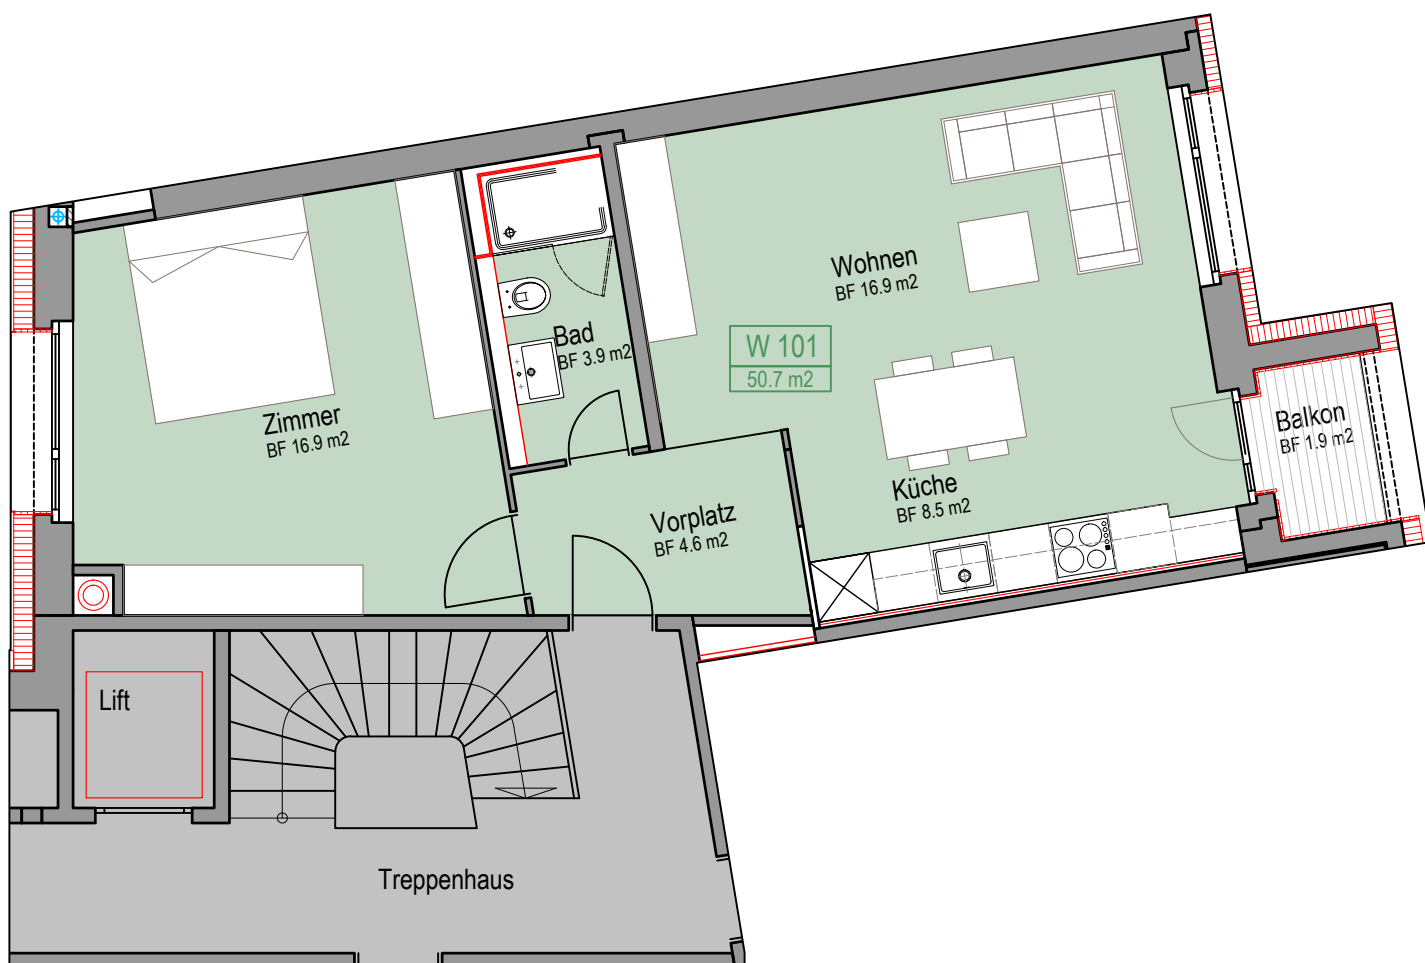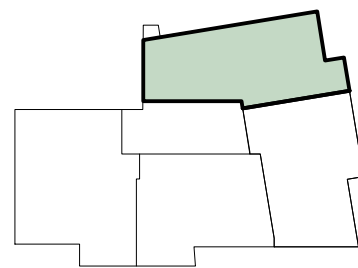

Vermietungsplan

MFH - Riehenring 147, 4058 Basel

Masstab 1:75