

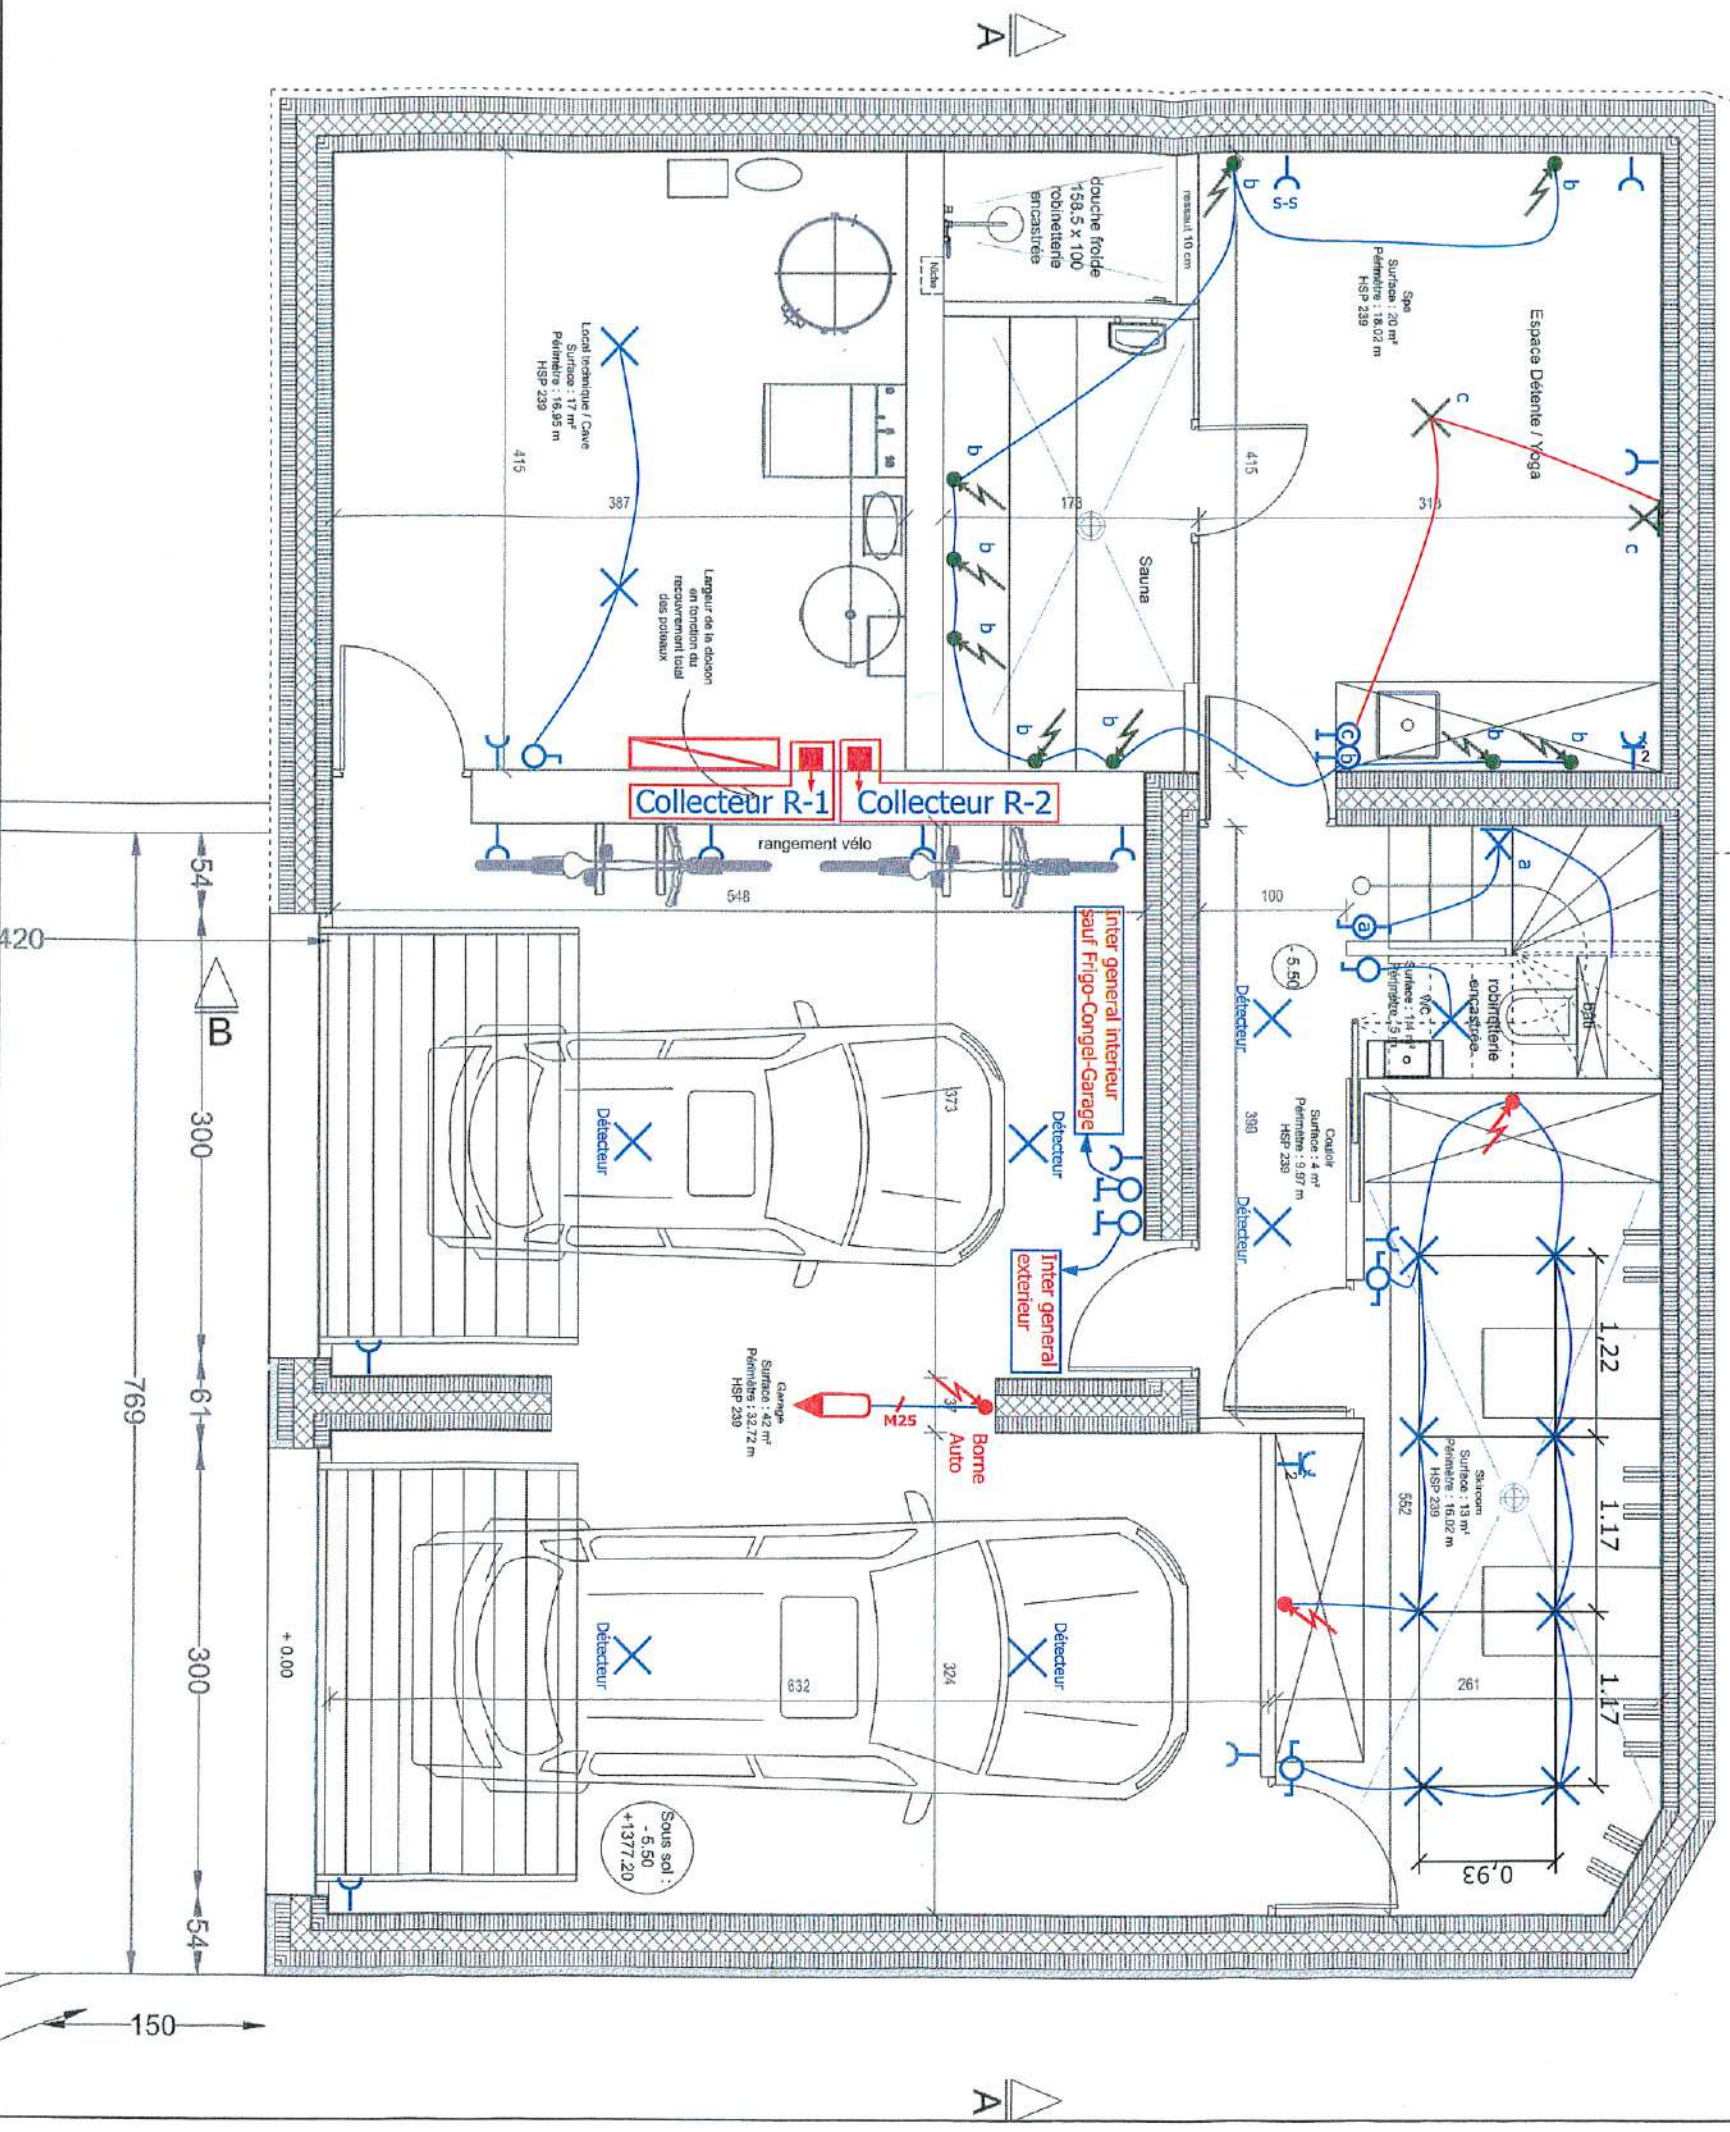


Date : 13.12.2023
Essempilles
2024126 (2023124)
Sous-sol

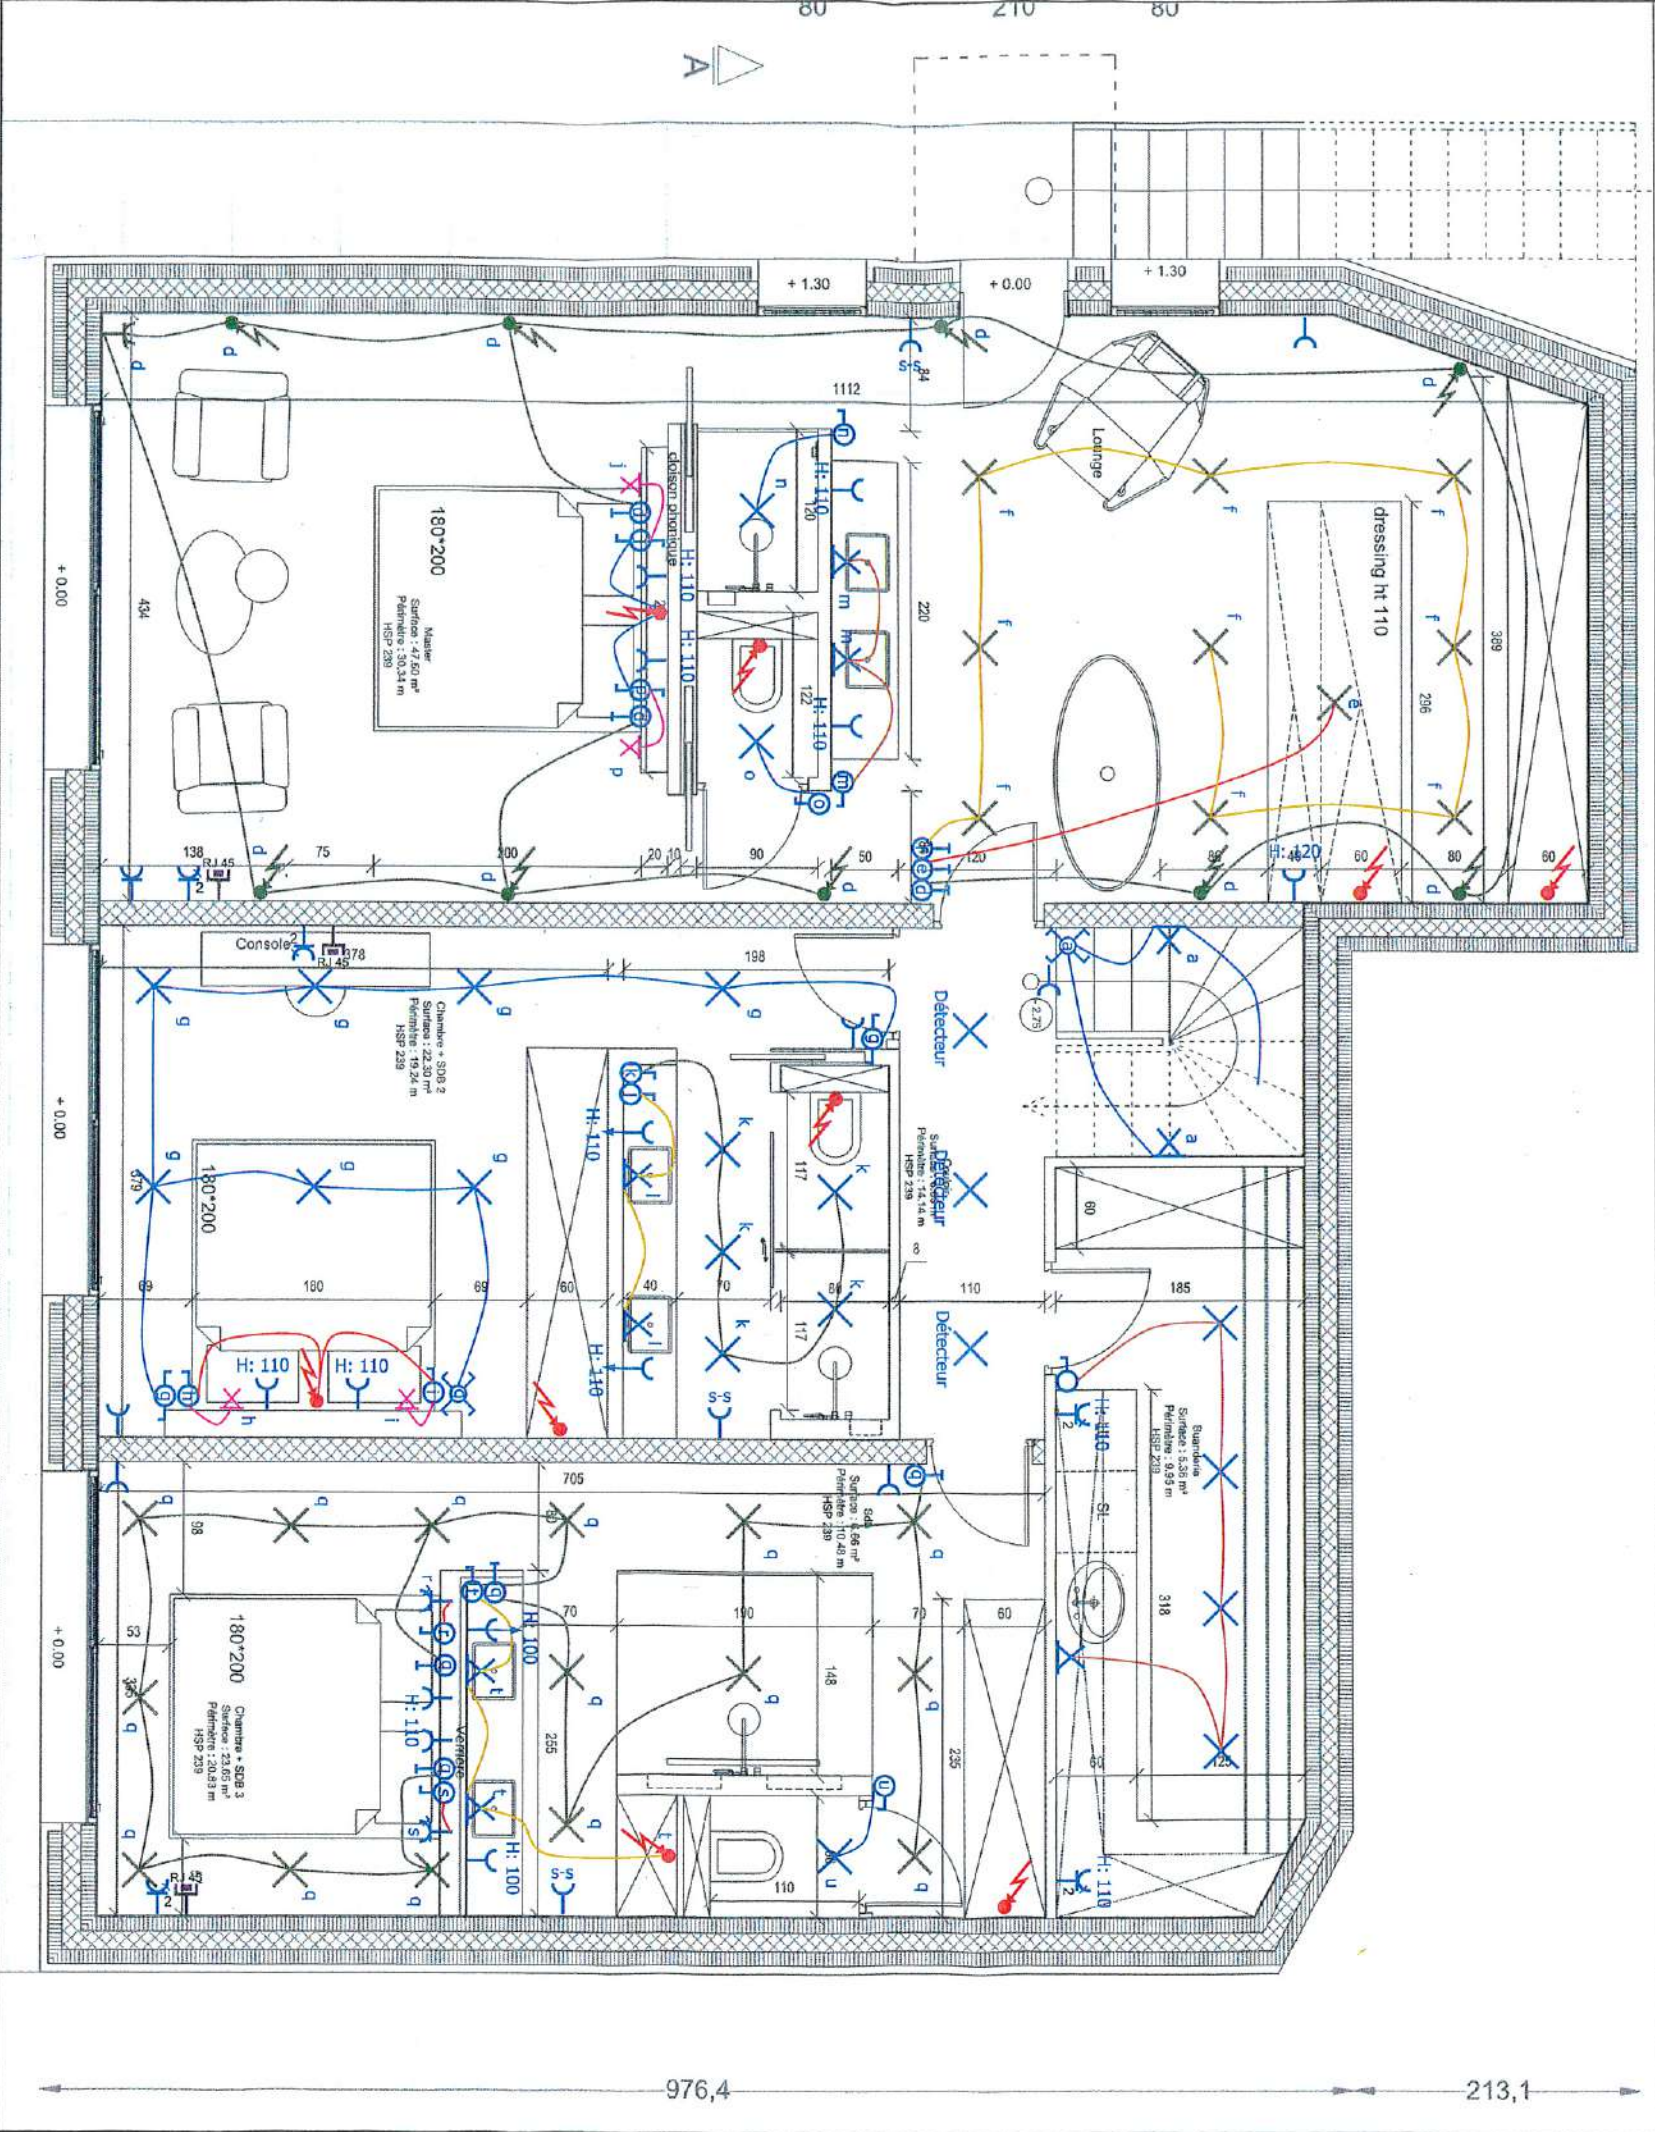

6.11.2023

ElectroSion Sàrl
Date : 13.12.2023
Essempilles
2024126 (2023124)
Rez de Jardin

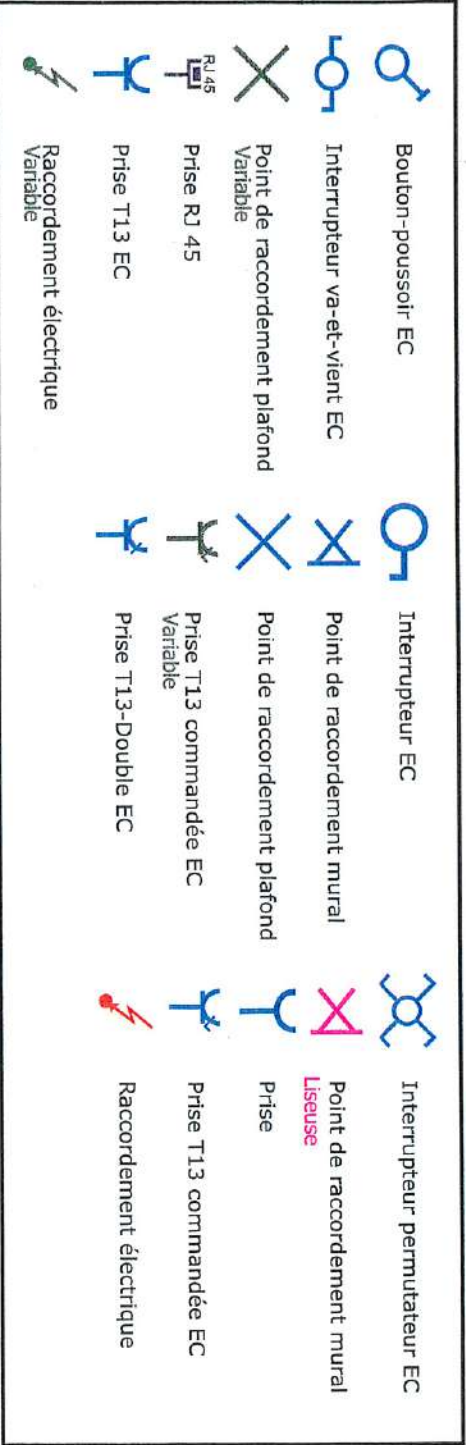




1:50	
1:50	NB : Ce document architectural ne peut être utilisé pour la réalisation d'ouvrage. Les cotes sont données à titre indicatif et doivent être vérifiées par le maître d'oeuvre et l'entrepreneur.

ITRRASSE

NB : Ce document architectural ne peut être utilisé pour la réalisation d'ouvrage. Les cotes sont données à titre indicatif et doivent être vérifiées par le maître d'œuvre et l'entrepreneur.

- Légende :
- Bois
 - Verre
 - Résine
 - Verre et alu

BALCONS

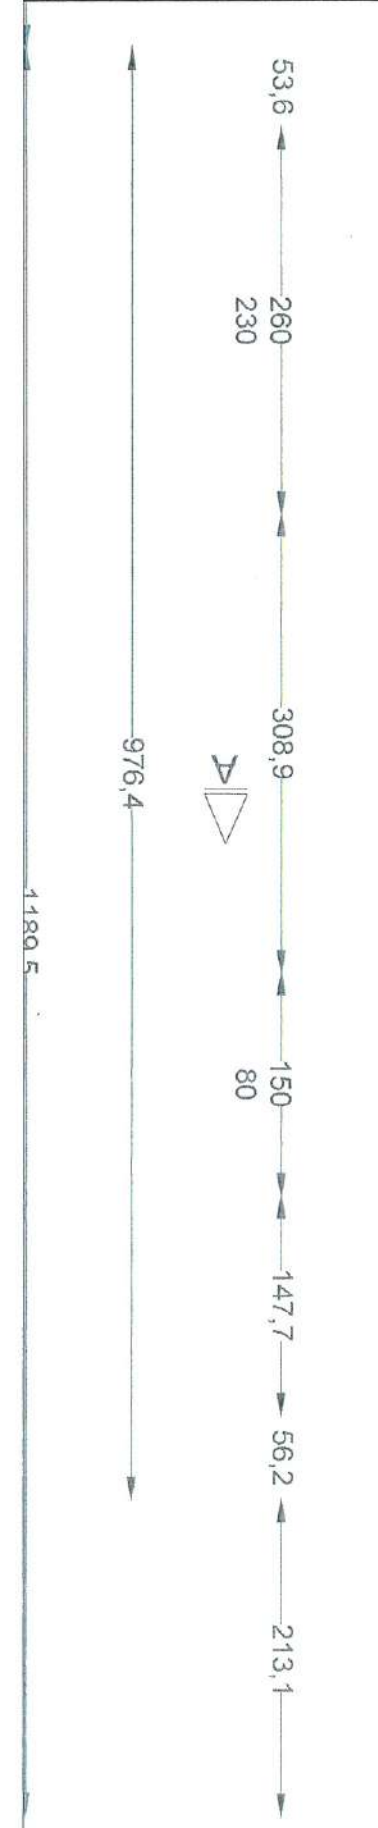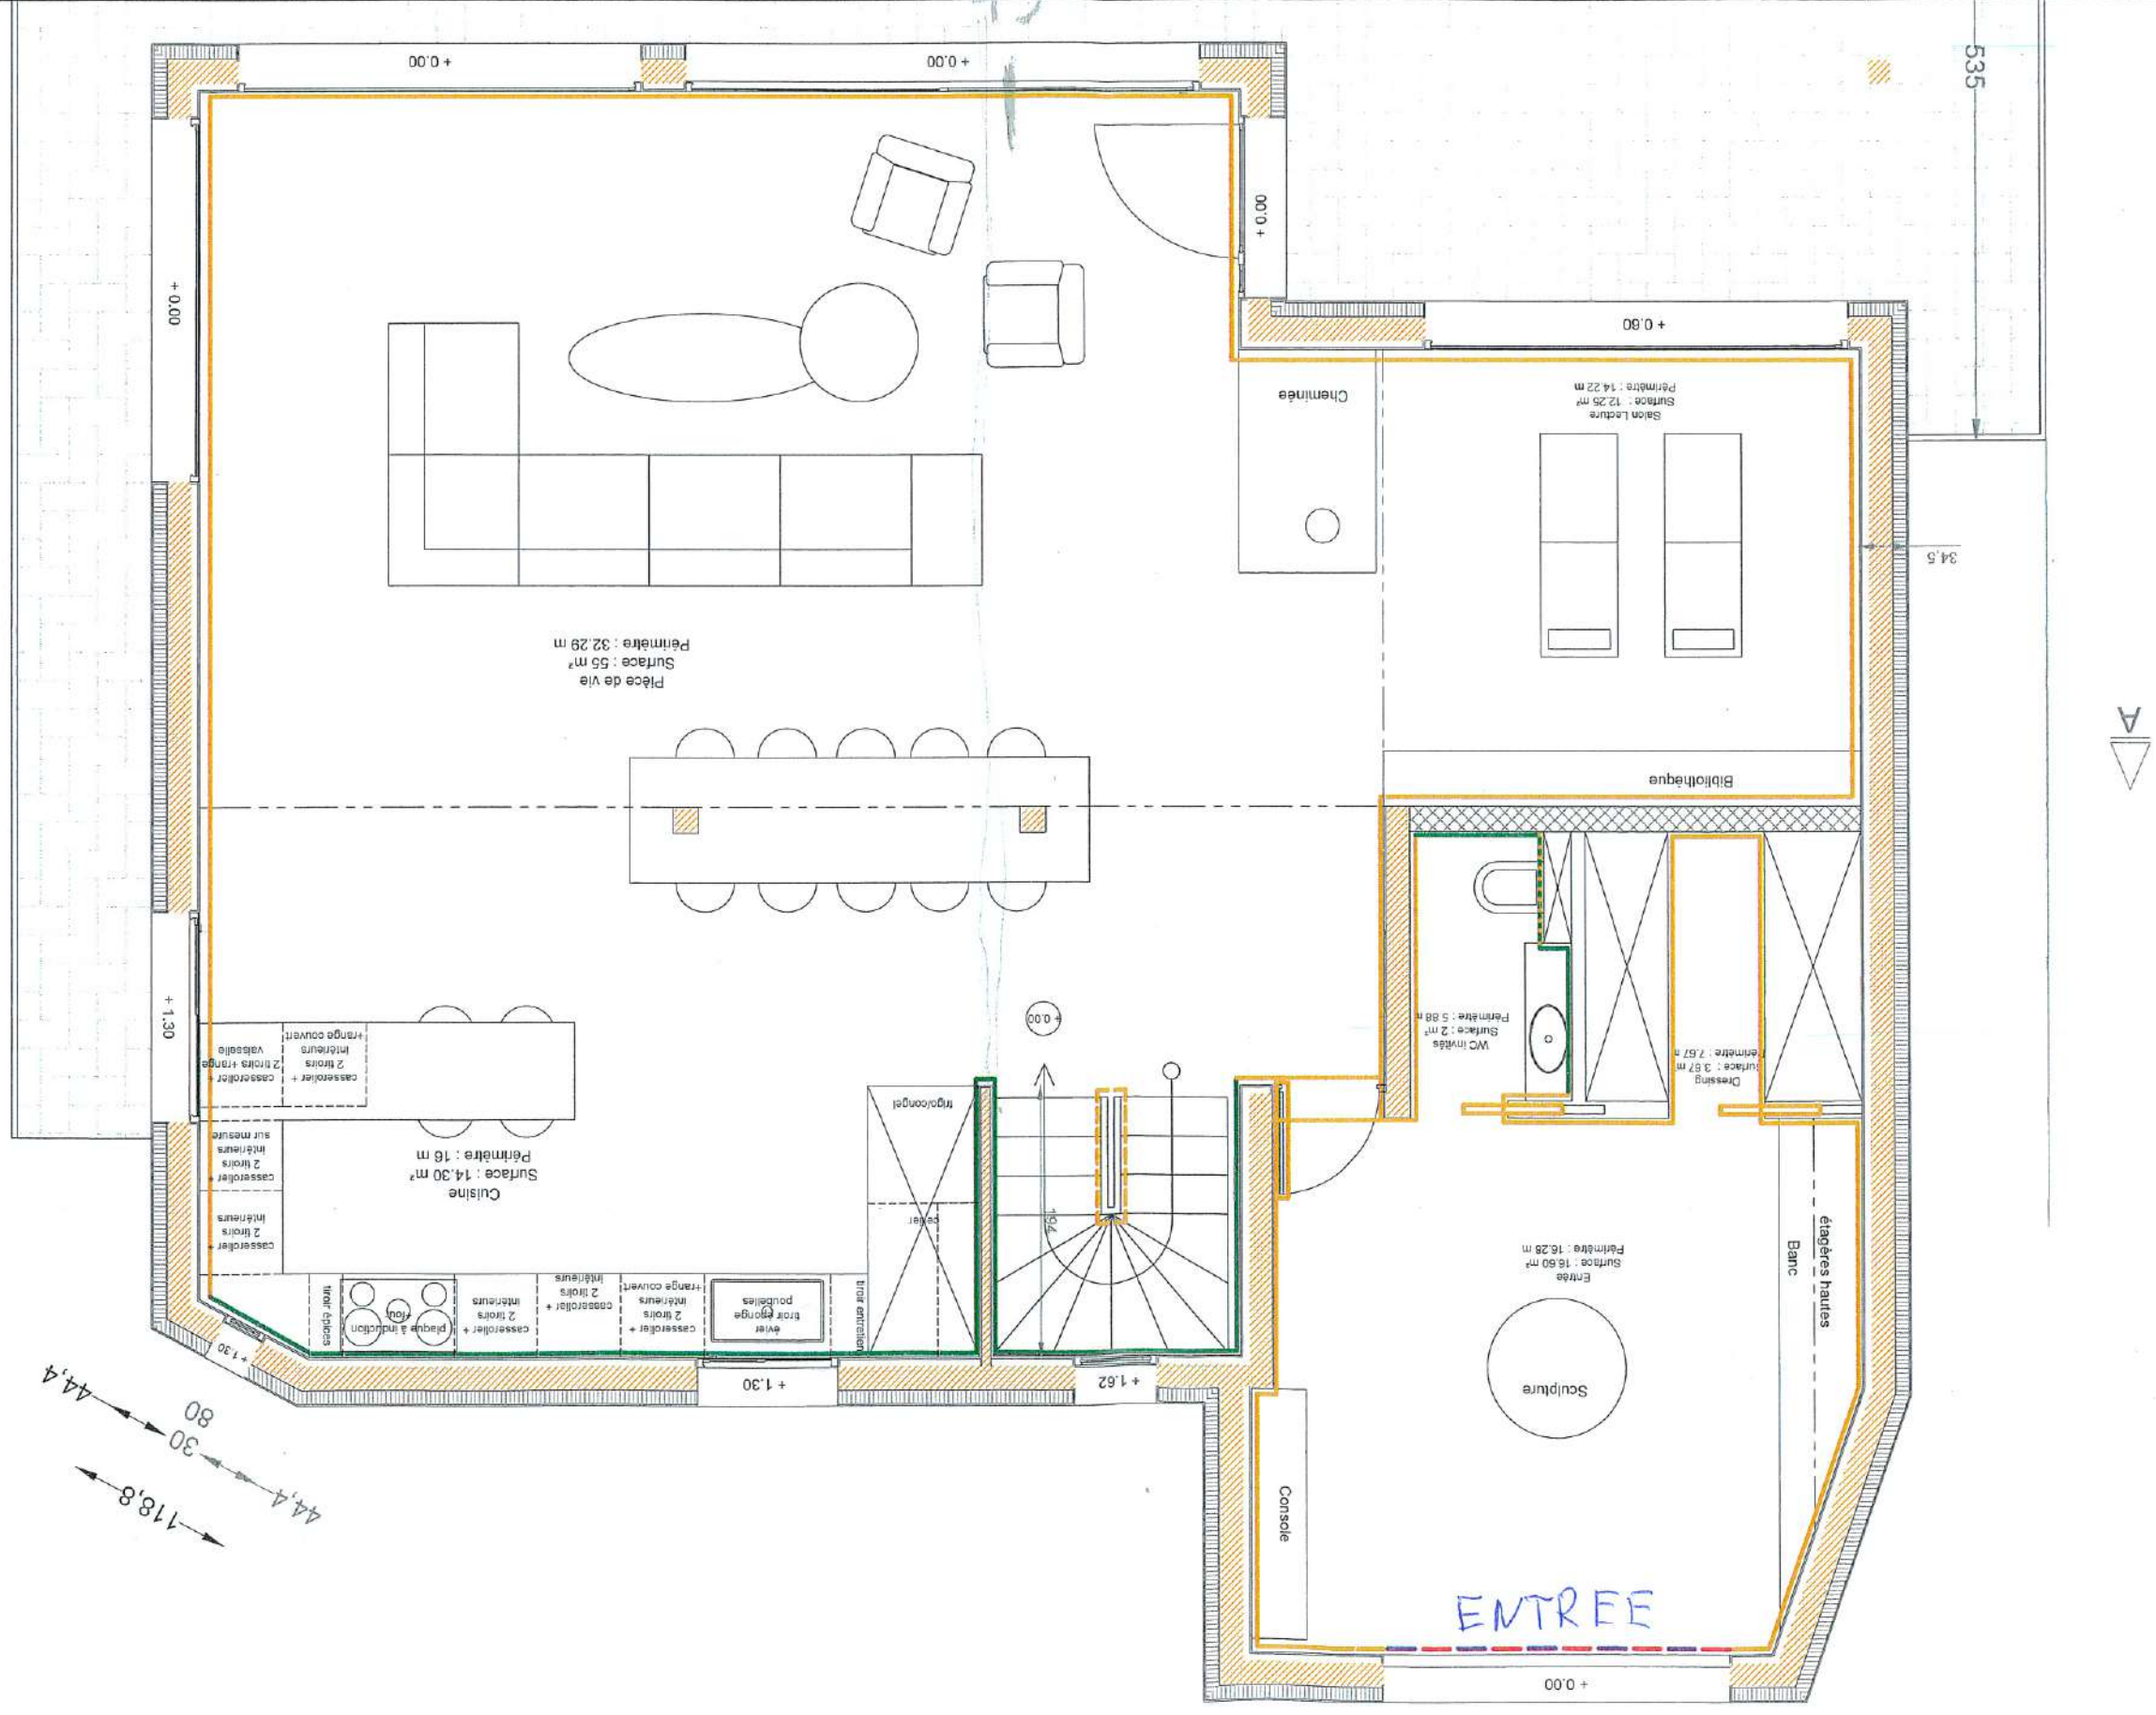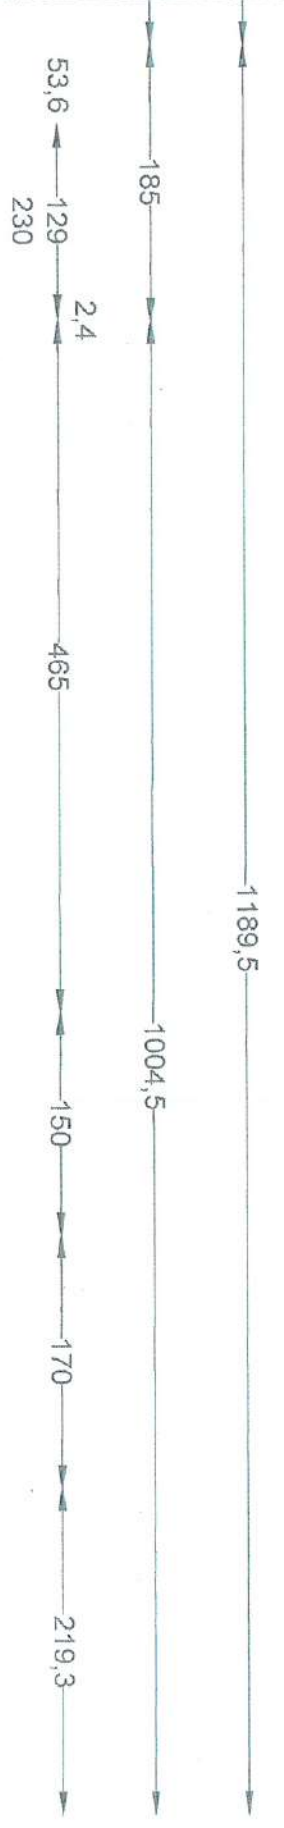

R+1
Etage
Revêtements muraux


Date émission : 08.11.2023

Echelle : 1:50

NB : Ce document architectural ne peut être utilisé pour la réalisation d'ouvrage. Les cotes sont données à titre indicatif et doivent être vérifiées par le maître d'oeuvre et l'entrepreneur.

Légende :

- Bois
- Verre
- Résine
- Grès céram
- Bois et fond de la niche en peinture

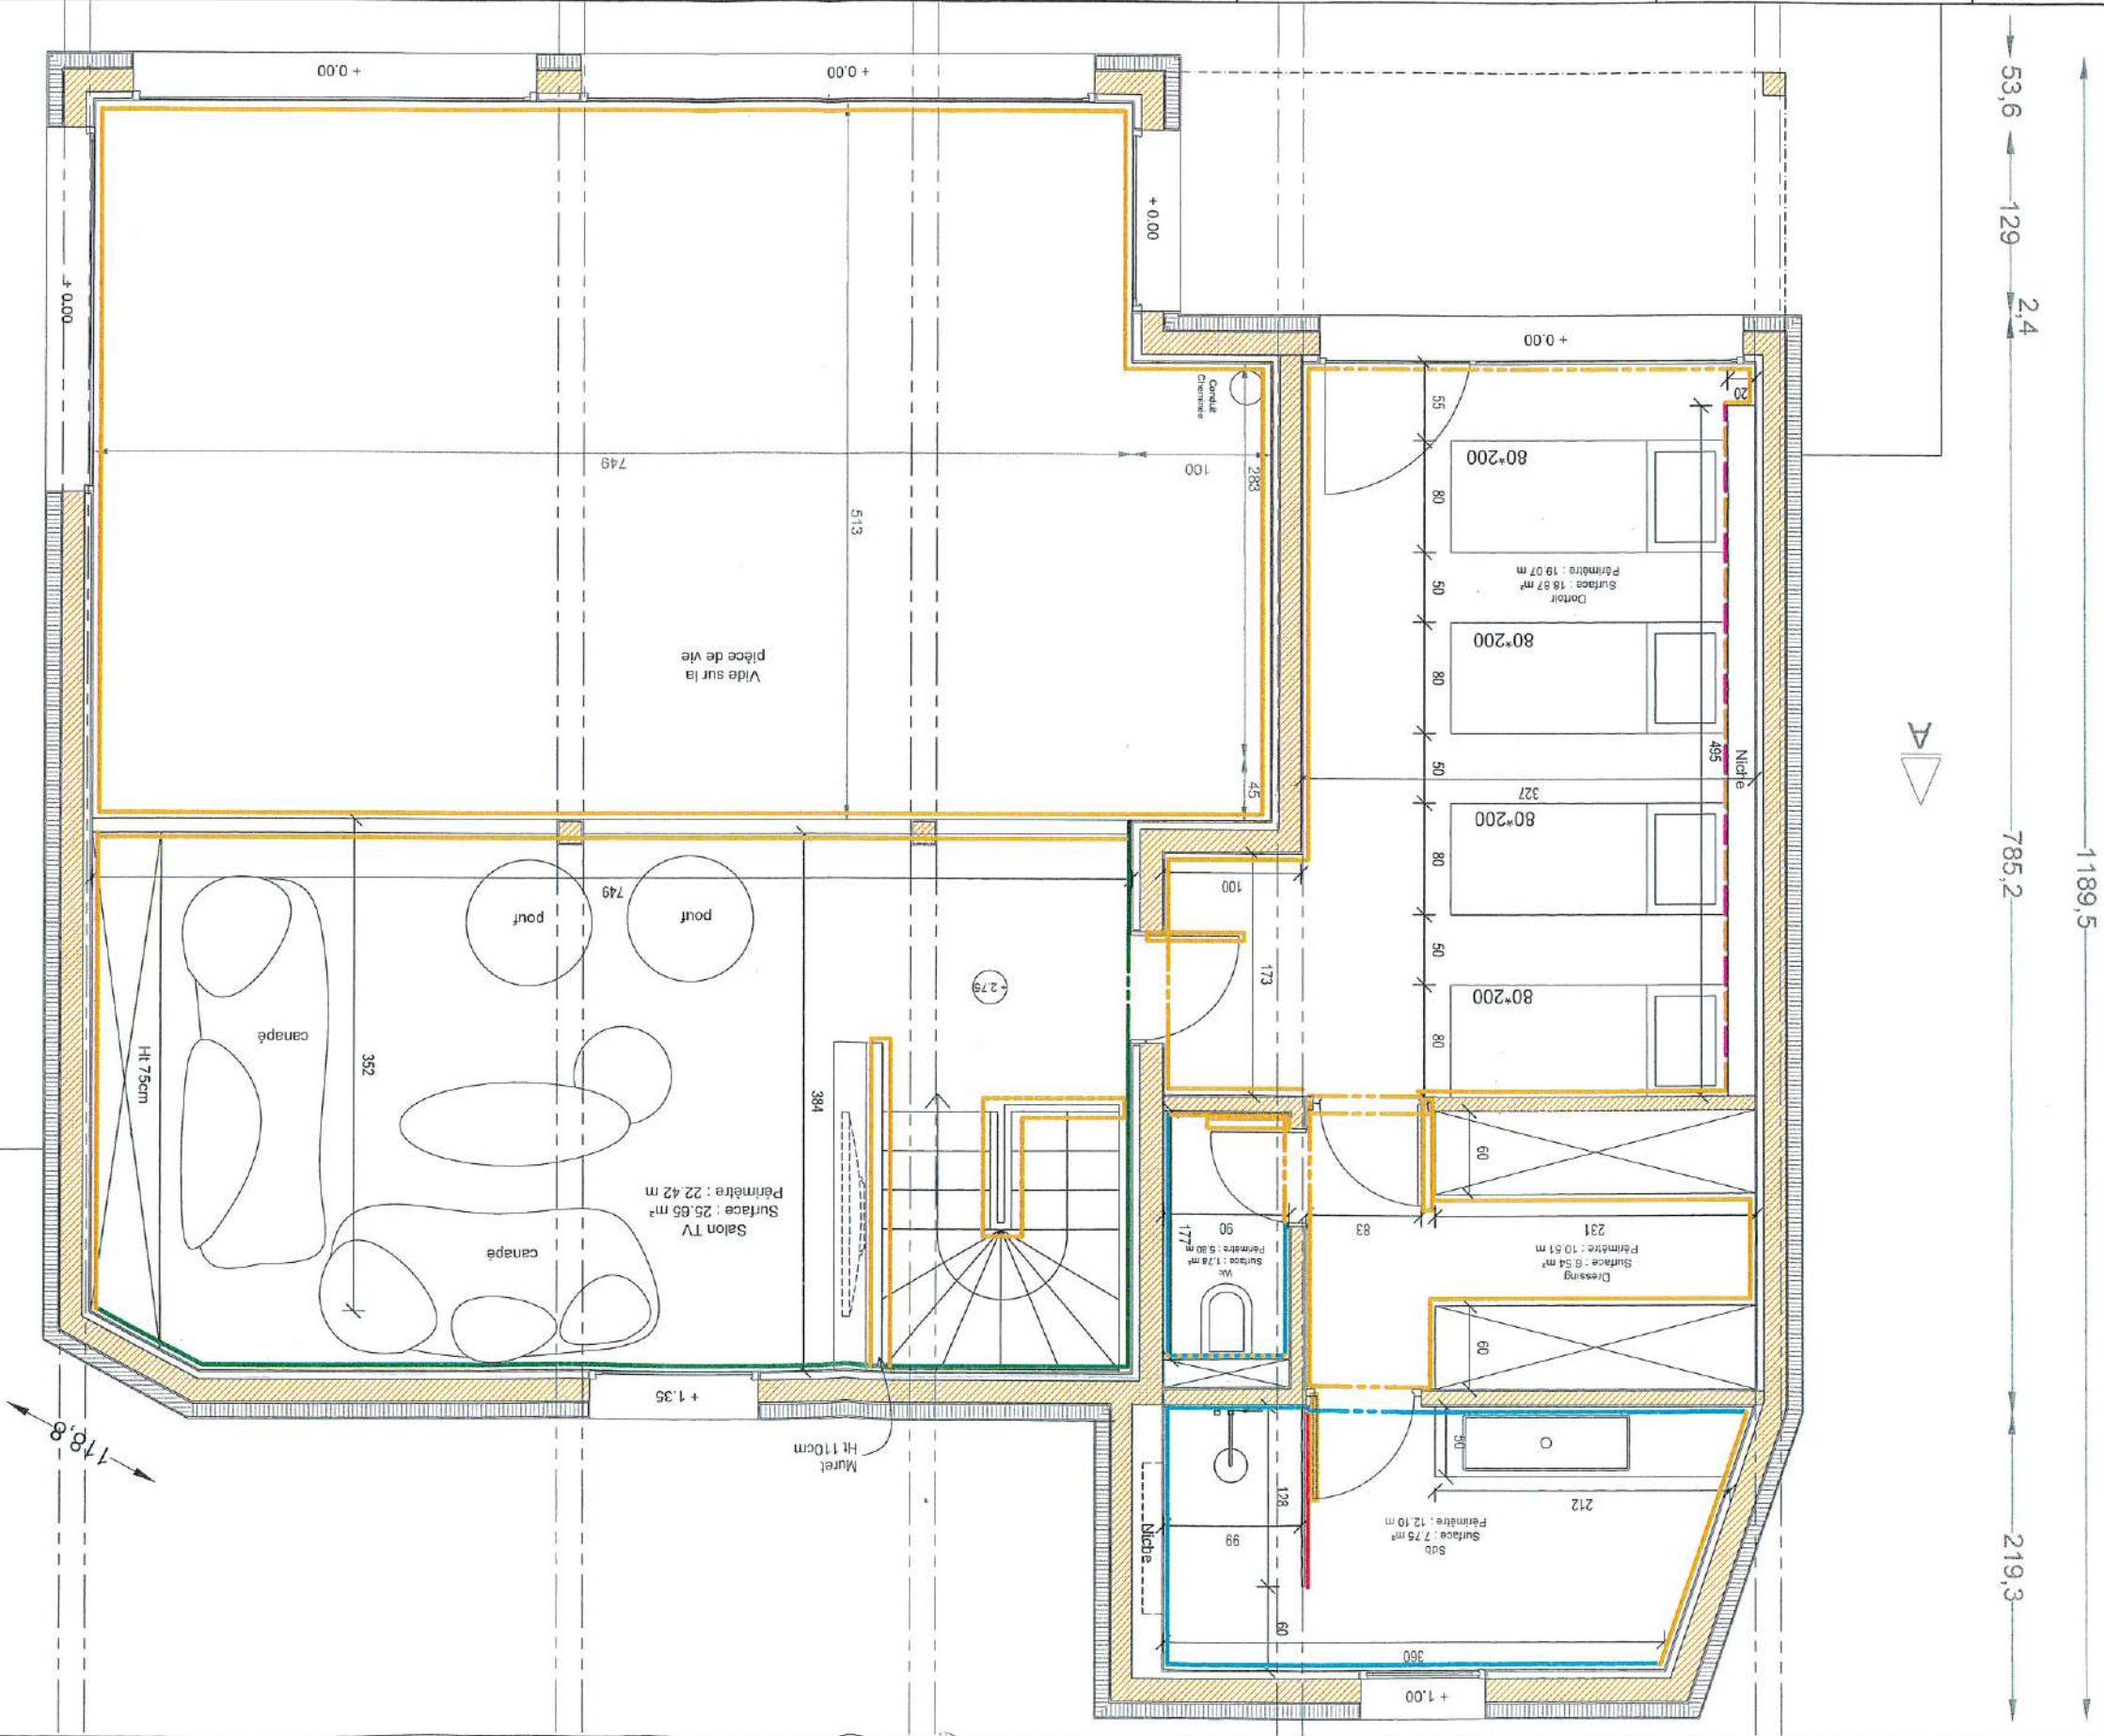

10