



175

X3\1

AMENAGEMENT EXTERIEUR

ECH. 1/200

01.10.2008 F.M. 14.11.2008 F.M.
04.11.2008 J.J.

SOUS-SOL



X3/10

SOUS-SOL

ECH. 1/100

12.11.2007 J.J. 13.11.2008 F.M. 23.02.2009 F.M. 01.11.2009 F.M.
23.07.2008 J.J. 16.01.2009 J.J. 26.03.2009 J.J. 03.02.2010 F.M.

VARIANTE BRIQUE THERMOCELLUT (43 CM)


NOMENCLATURE

- BETON ARME
- MURS PARASISMOSES
- BRIQUE THERMOCELLUT
- EAU POTABLE
- TV et TI
- ELECTRICITE
- EGOUT


TOUS LES MURS DE 10 CM A L'INTERIEUR SERONT EN BRIQUE TERRE CUITE
 DRAINAGE # 15 CM EN PVC AU PUIS PERDU

ATTENTION TOUT LES TROUS D'AERATION #15
 AURONT UN AXE DE 17.5 CM SOUS LA DALE

DETAIL 1

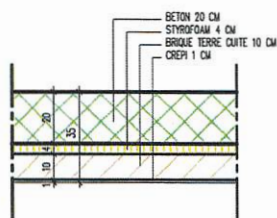


COUPE A-A 1/10

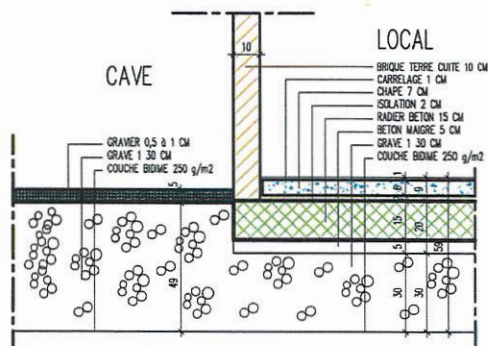

EGOUT VOISIN

EAU POTABLE

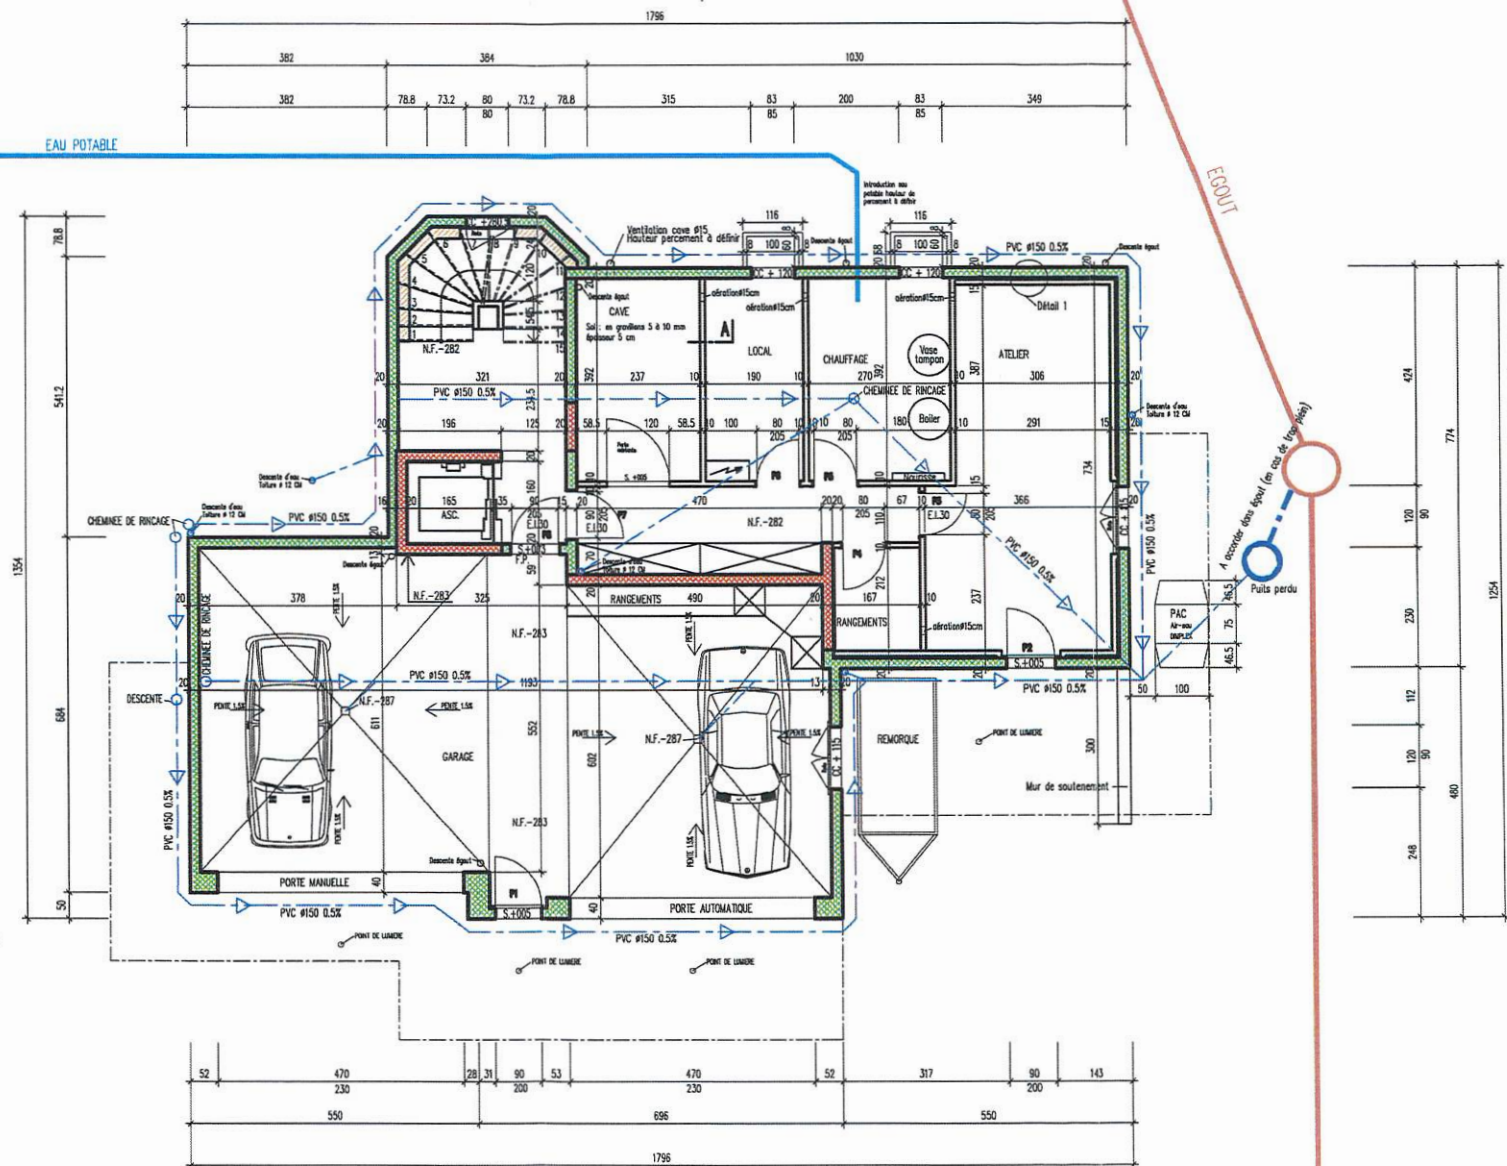

B

A

MURS PARASISMIQUES



BETON ARMÉ

BRIQUE THERMOCELLIT

PLOT EN CIMENT

LE FOND DES BAINOIRES NE SERONT EN
AUCUN CAS PLUS BAS QUE LE SOL FINI

Détail 1 Ech. 1/5

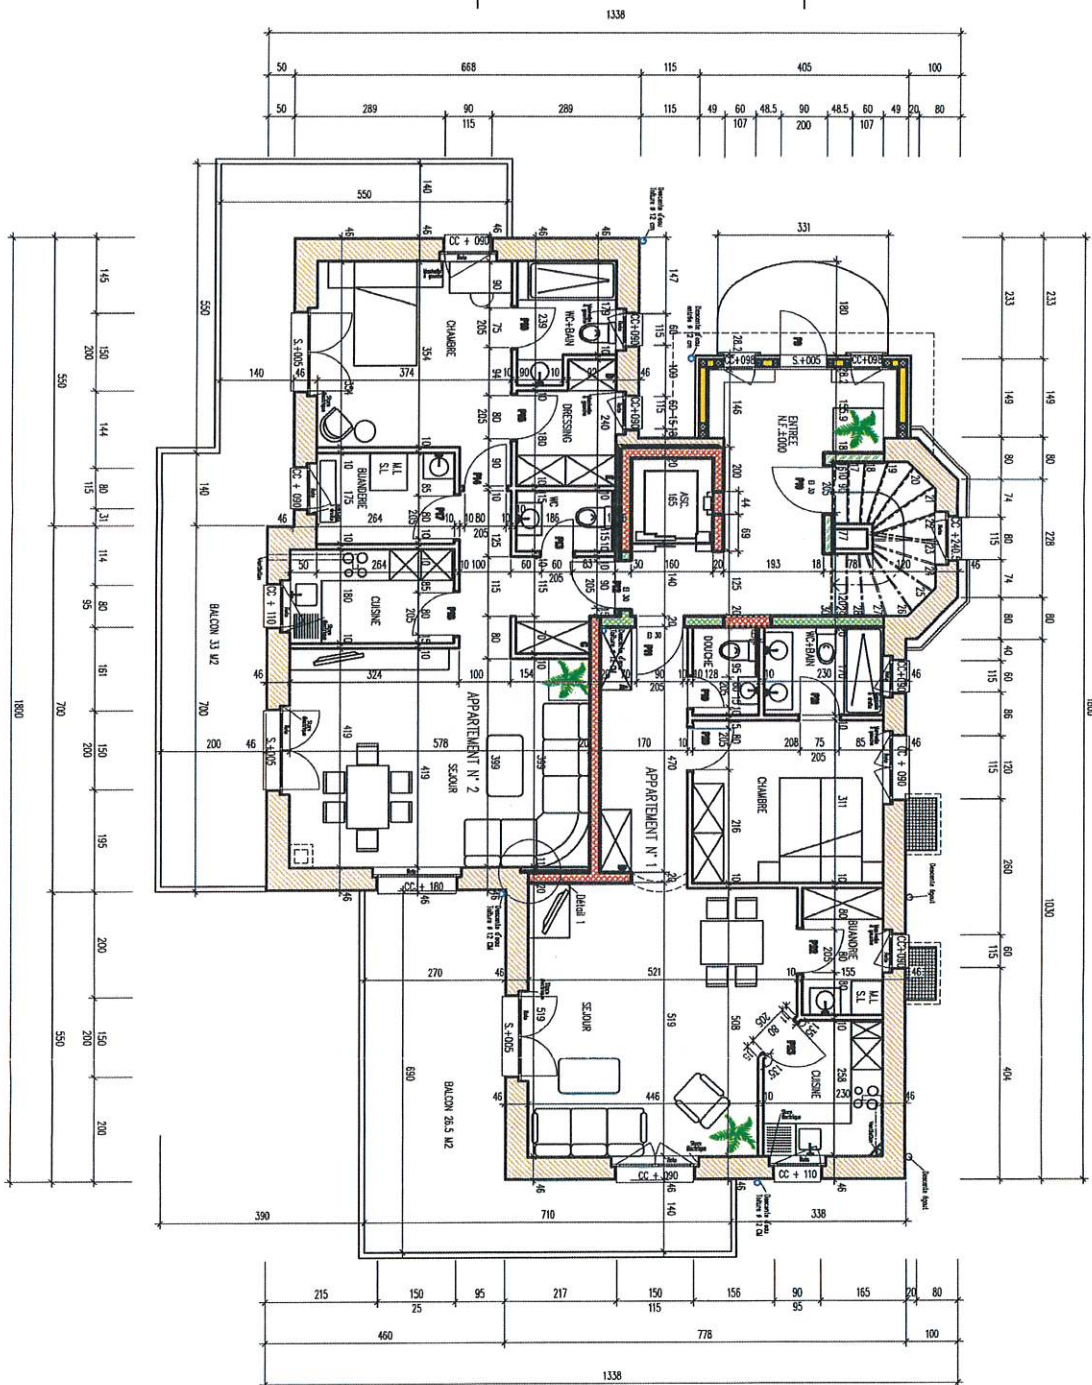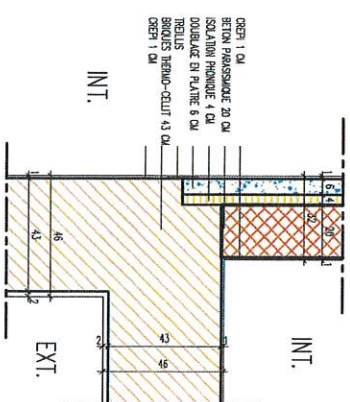

BÉTON ARMÉ

 BRIQUE TERMOCELLIT

LE FOND DES BAIGNOIRES NE SERONT EN
AUCUN CAS PLUS BAS QUE LE SOL FINI


Détail 1 Ech. 1/5
Pilier béton pour support panne sablière

EXT.

- PLIER BETON 15/15
- LAINE DE PERRE
- CREPI 2 CM
- BRICKS THERMO-CELLIT 430M
- CREPI 1 CM


INT.

EXT.

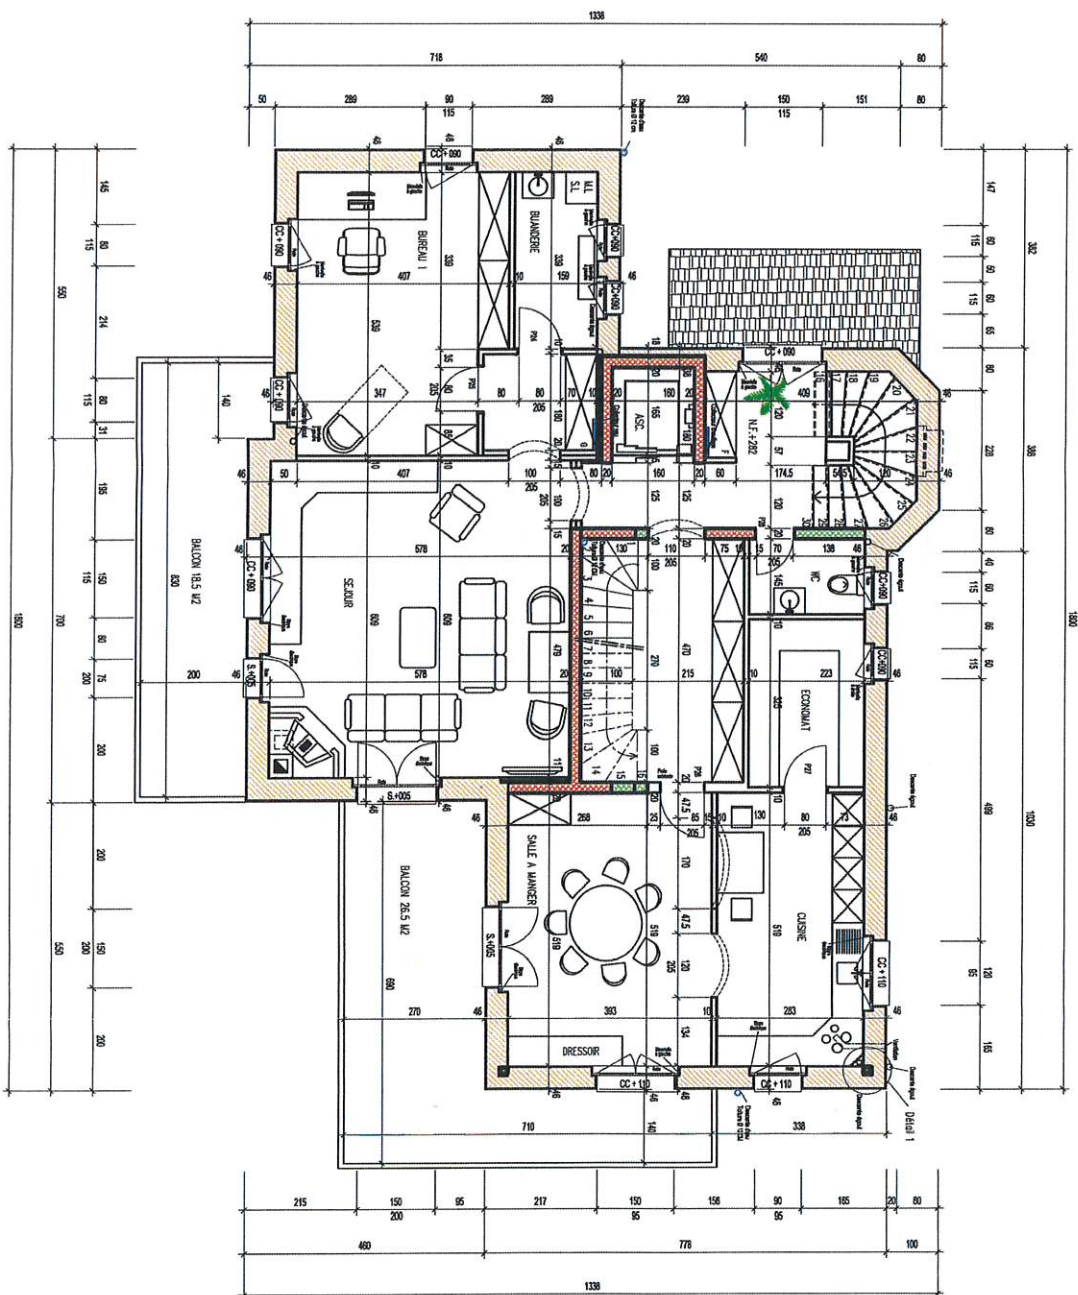

MURS PARASISMIQUES
BETON ARME
BRIQUE TERMOCELLIT

Détail 1 Ech. 1/5
Pilier béton pour support panne sablière

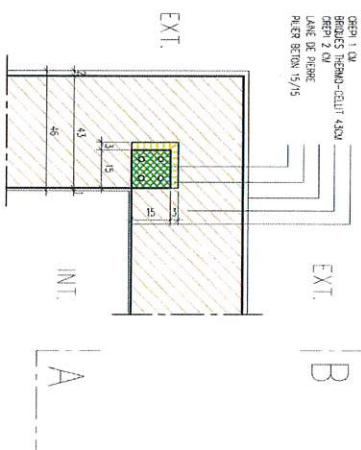

Détail 2 Ech. 1/5

