



légende:

à construire —
à démolir —
à remplacer —
existant —

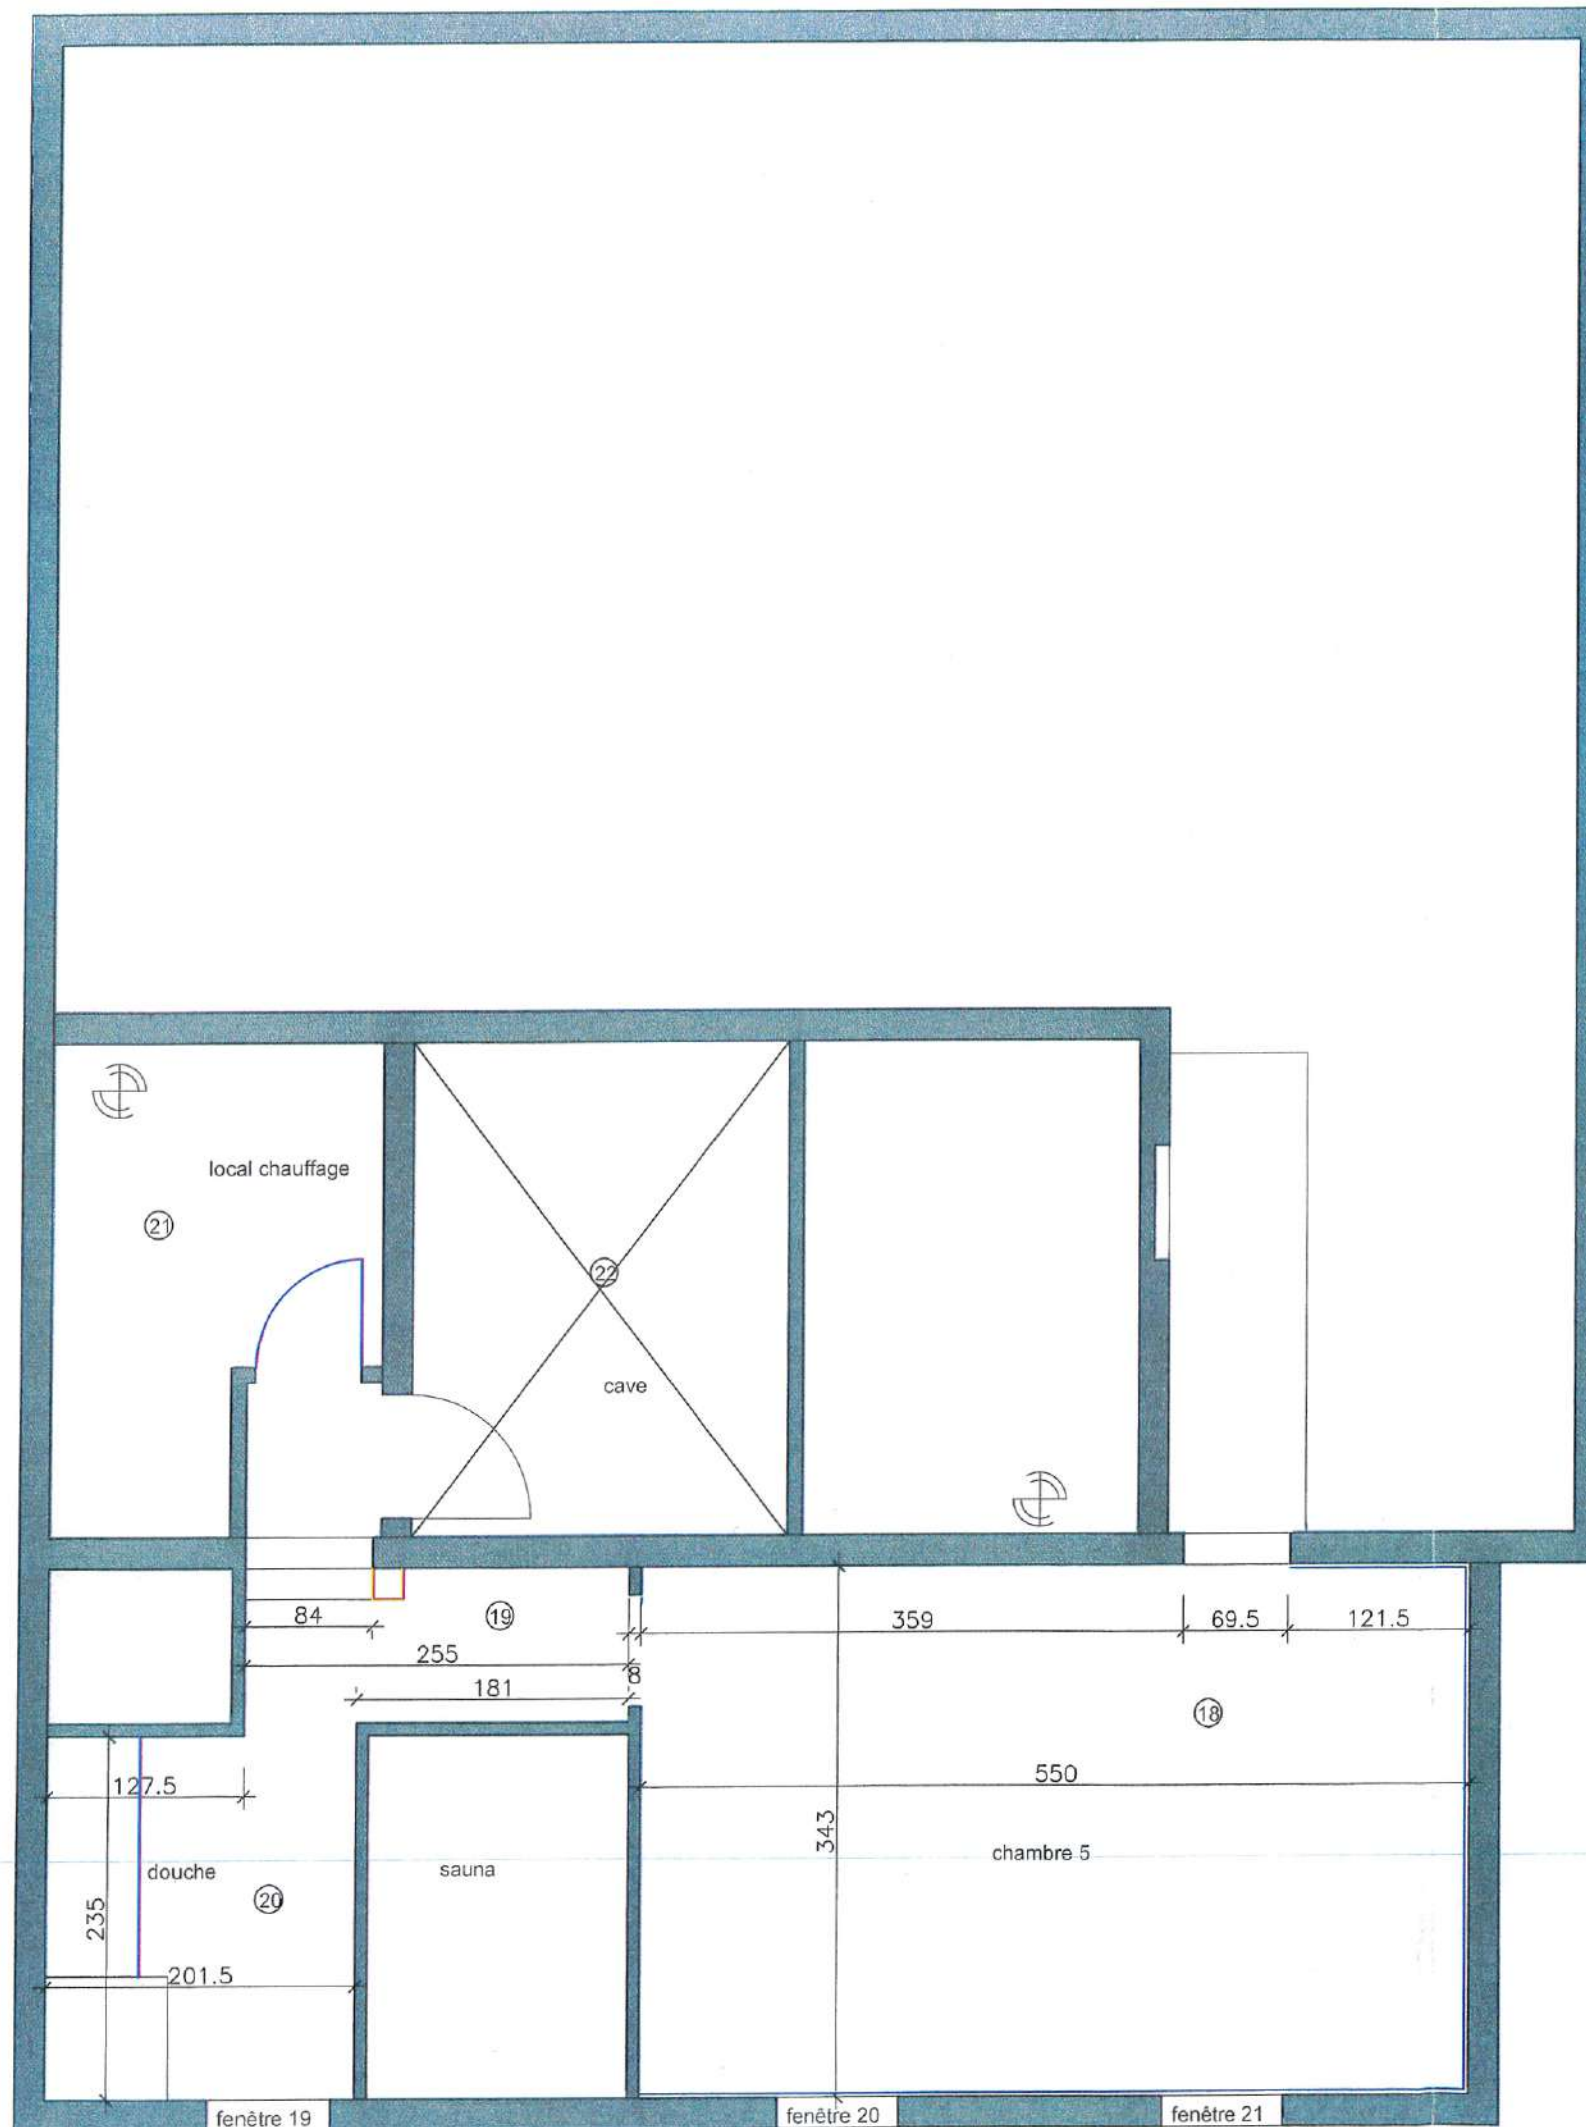

PLANS D'ARCHITECTE
SOUS-SOL 1:50

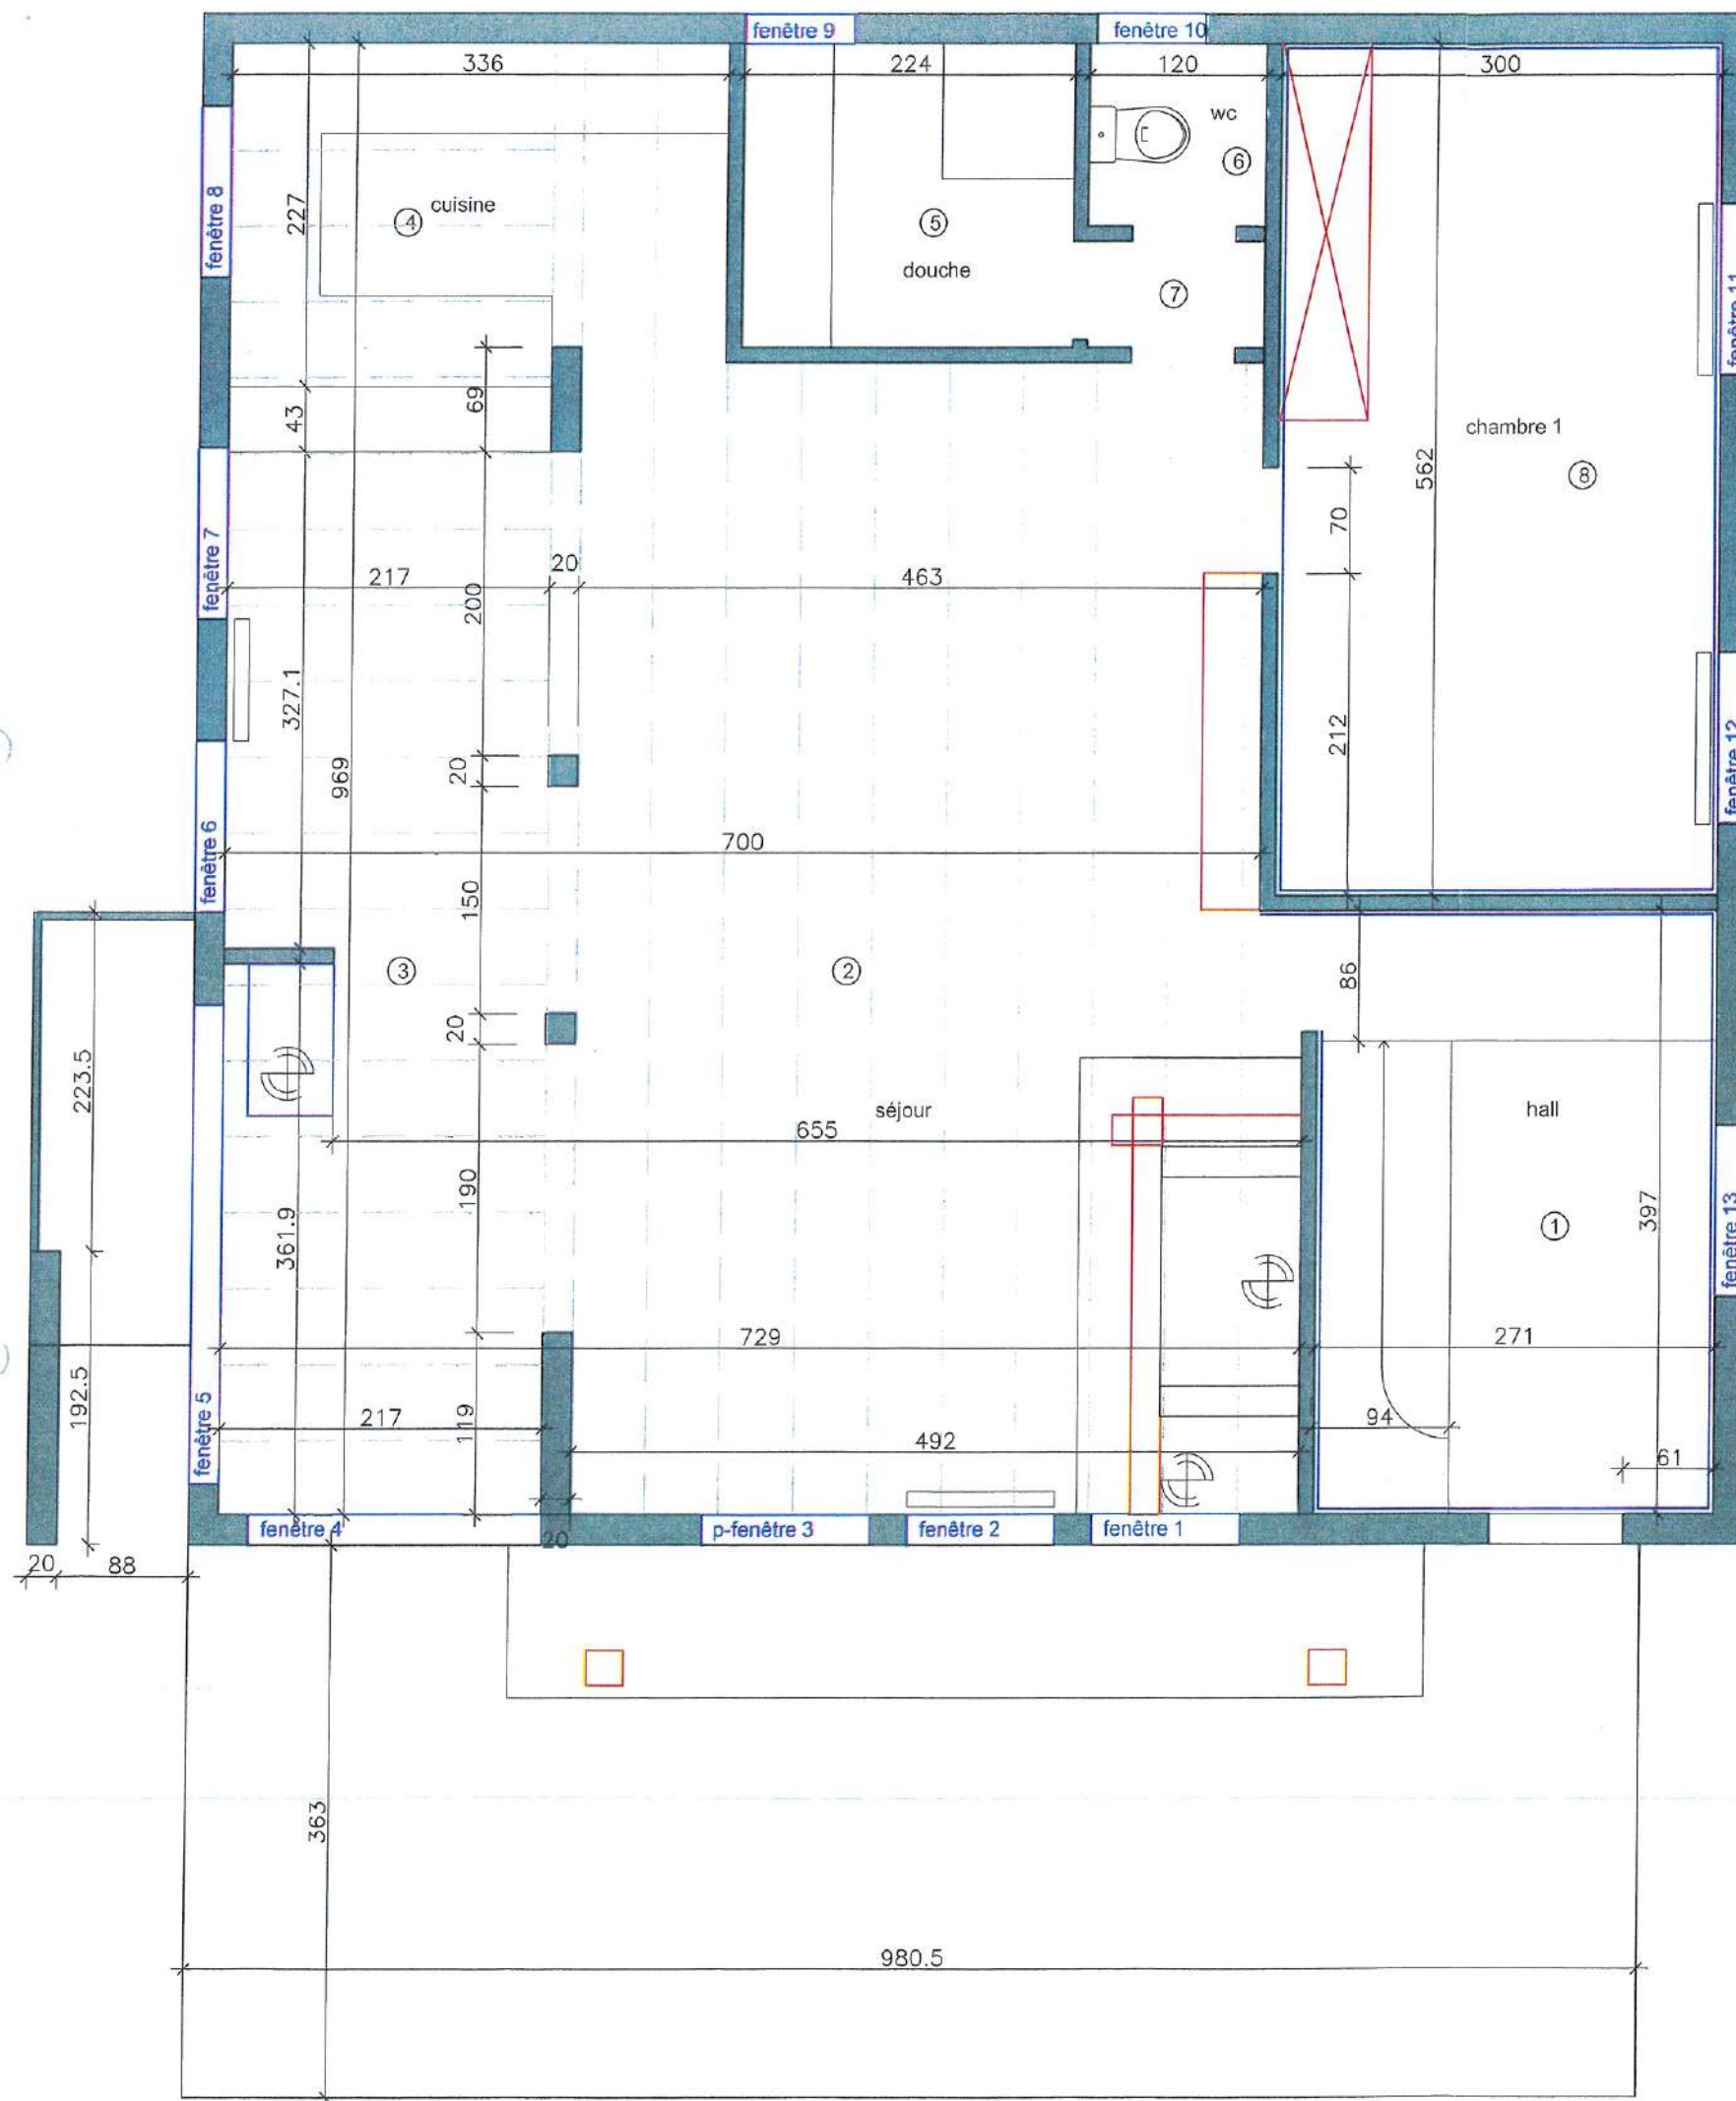

légende:

à construire
à démolir
à remplacer
existant

à construire —
à démolir —
à remplacer —
existant —

