

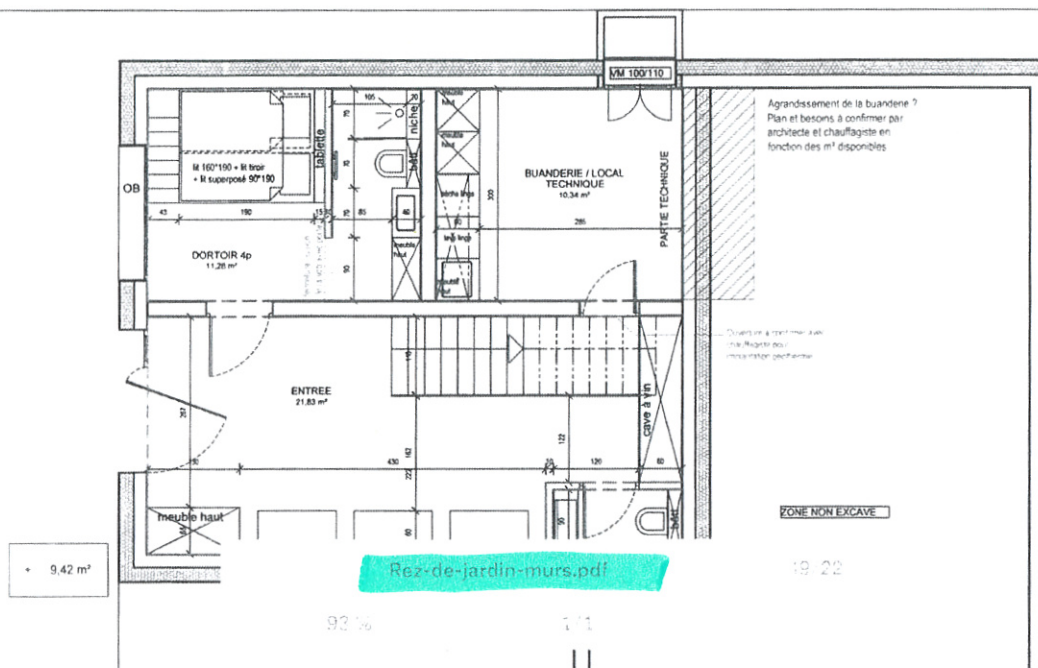


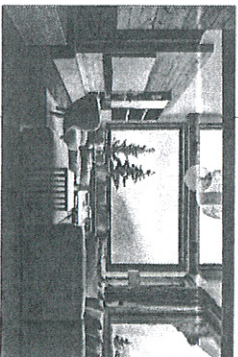


Niveau 1

Rez-de-chaussée
Aménagement

NB : Ce document architectural ne peut être utilisé pour la réalisation d'ouvrage.
Les cotes sont données à titre indicatif et doivent être vérifiées sur

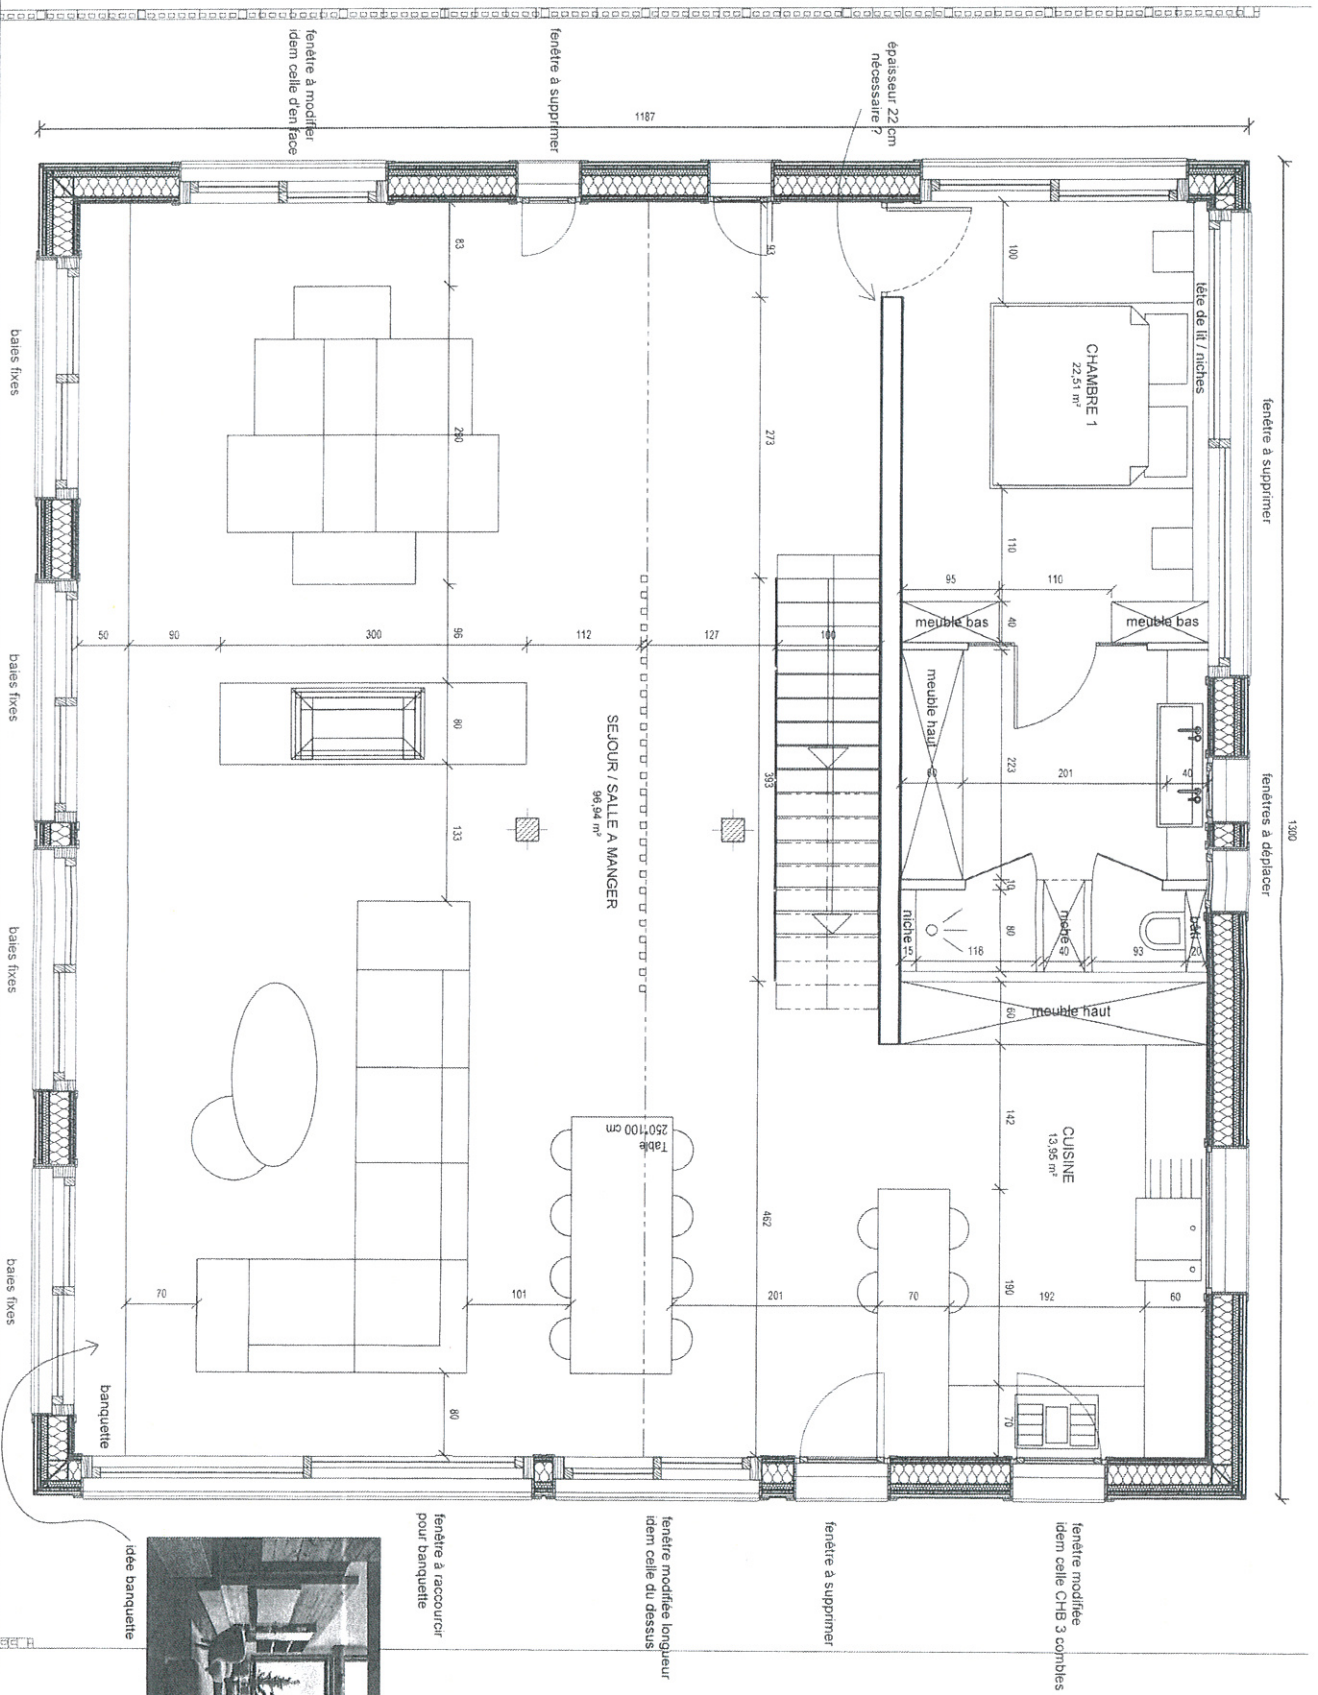

Niveau 2

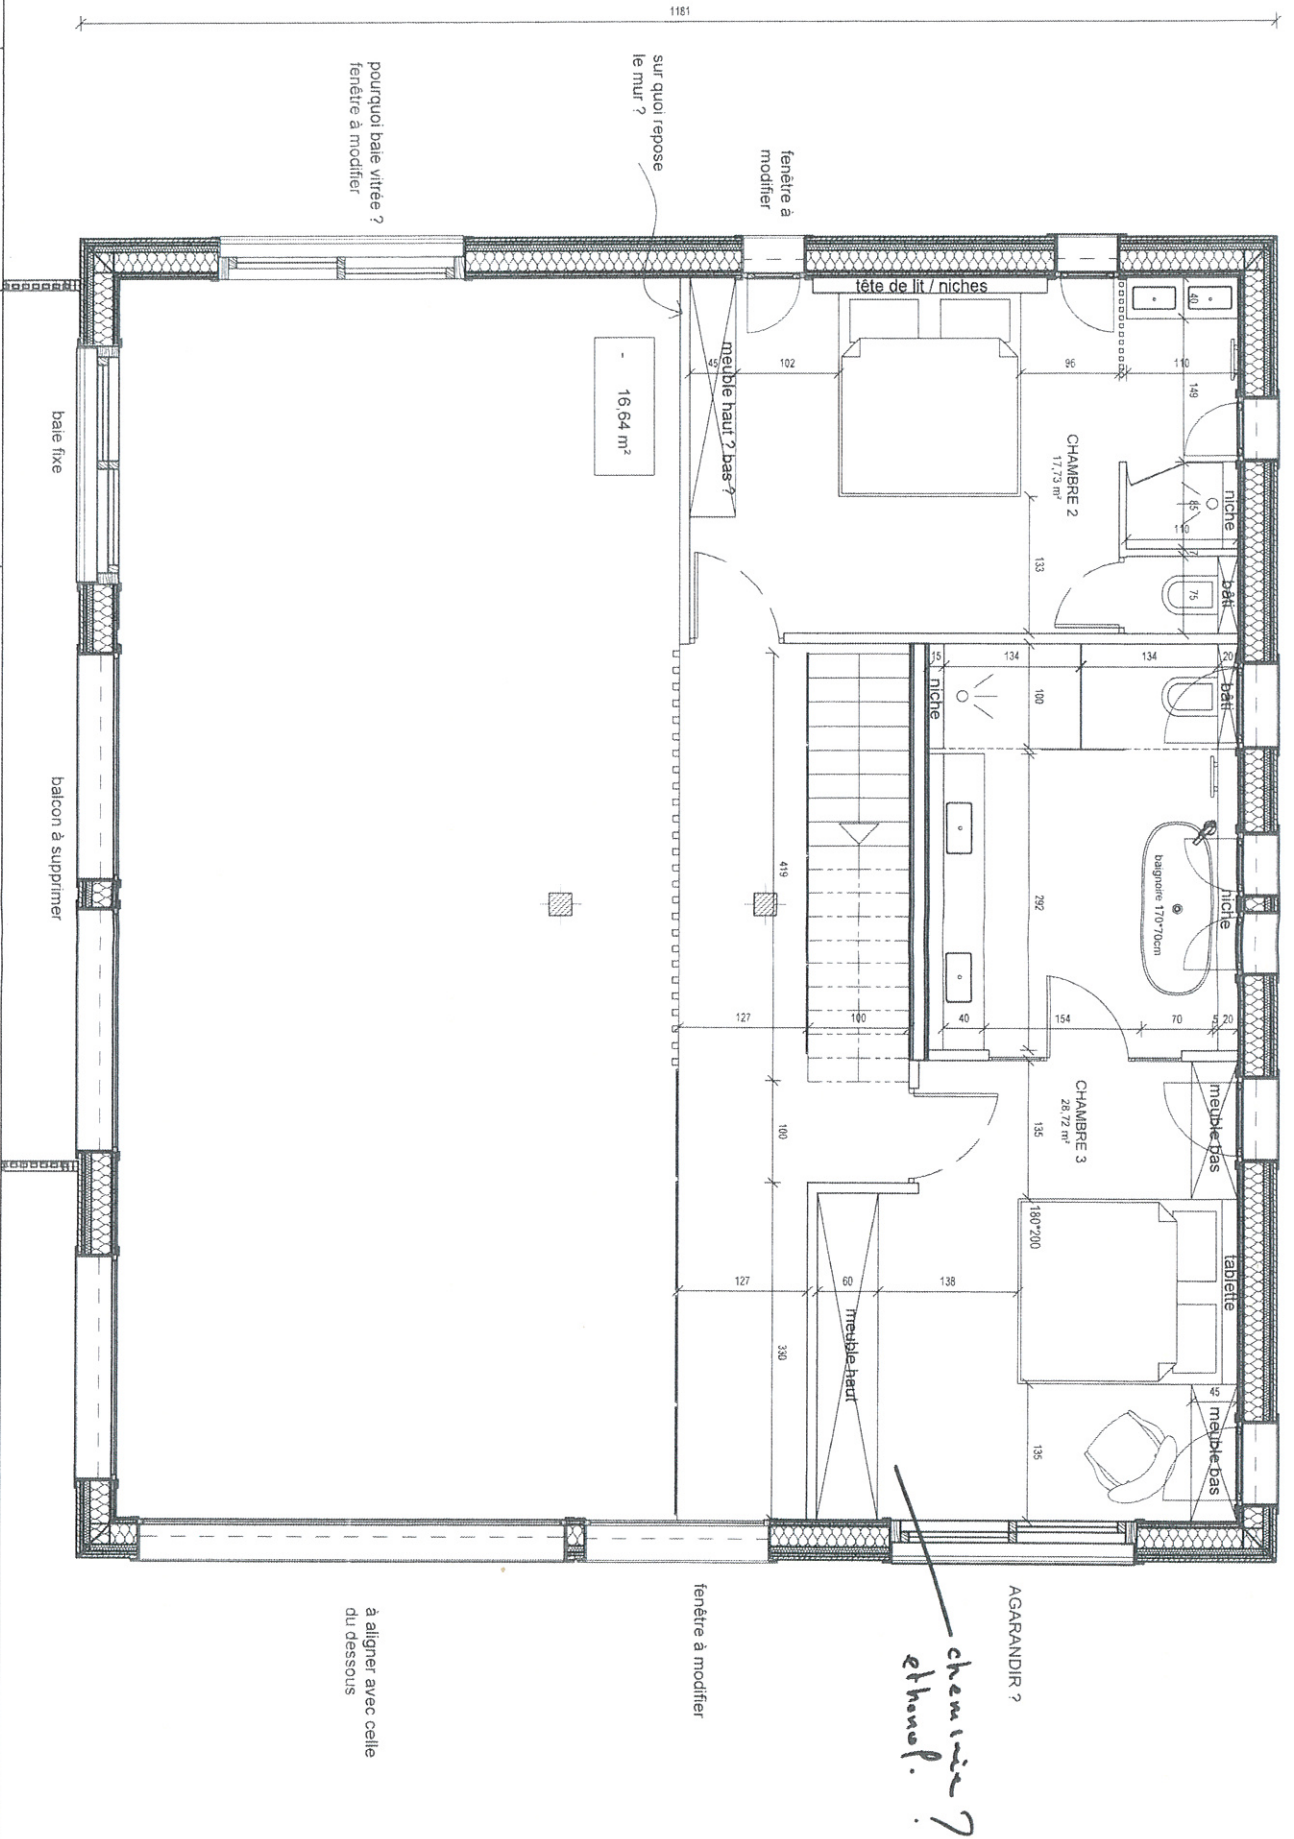

Comble
Aménagement

NB : Ce document architectural ne peut être utilisé pour la réalisation d'ouvrage.
Les cotes sont données à titre indicatif et doivent être vérifiées par le client avant toute intervention.