


toutes boiseries seront thermotraitées

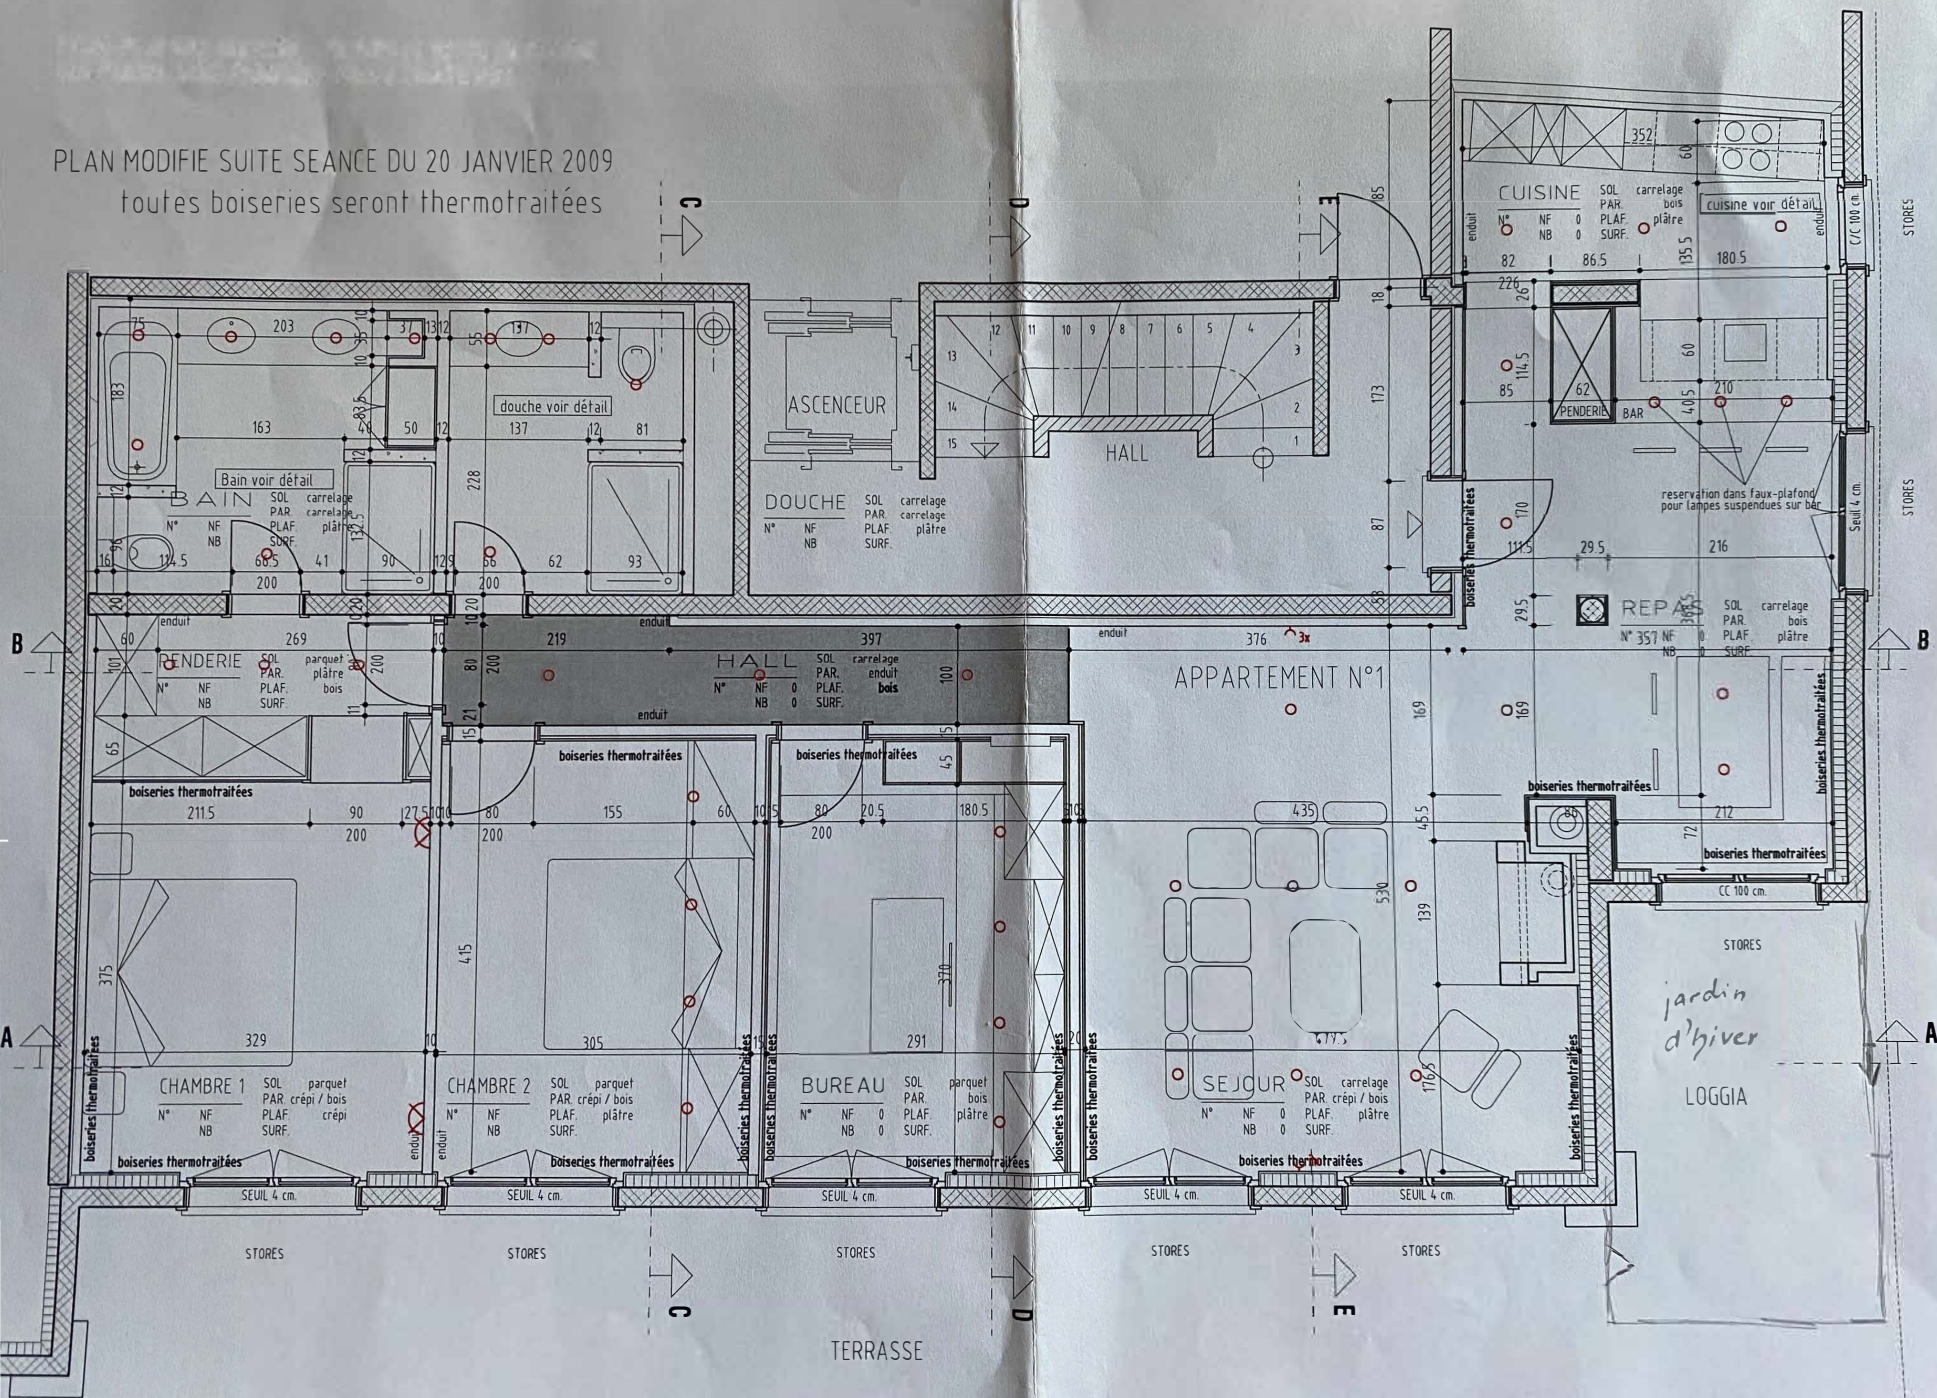

APPARTEMENT 1

N°		CM	DATE	DESSIN
ECHELLE	150		08.06.2009	DB