
REPARTITION SURFACES AMEX

Constitution d'une PPE

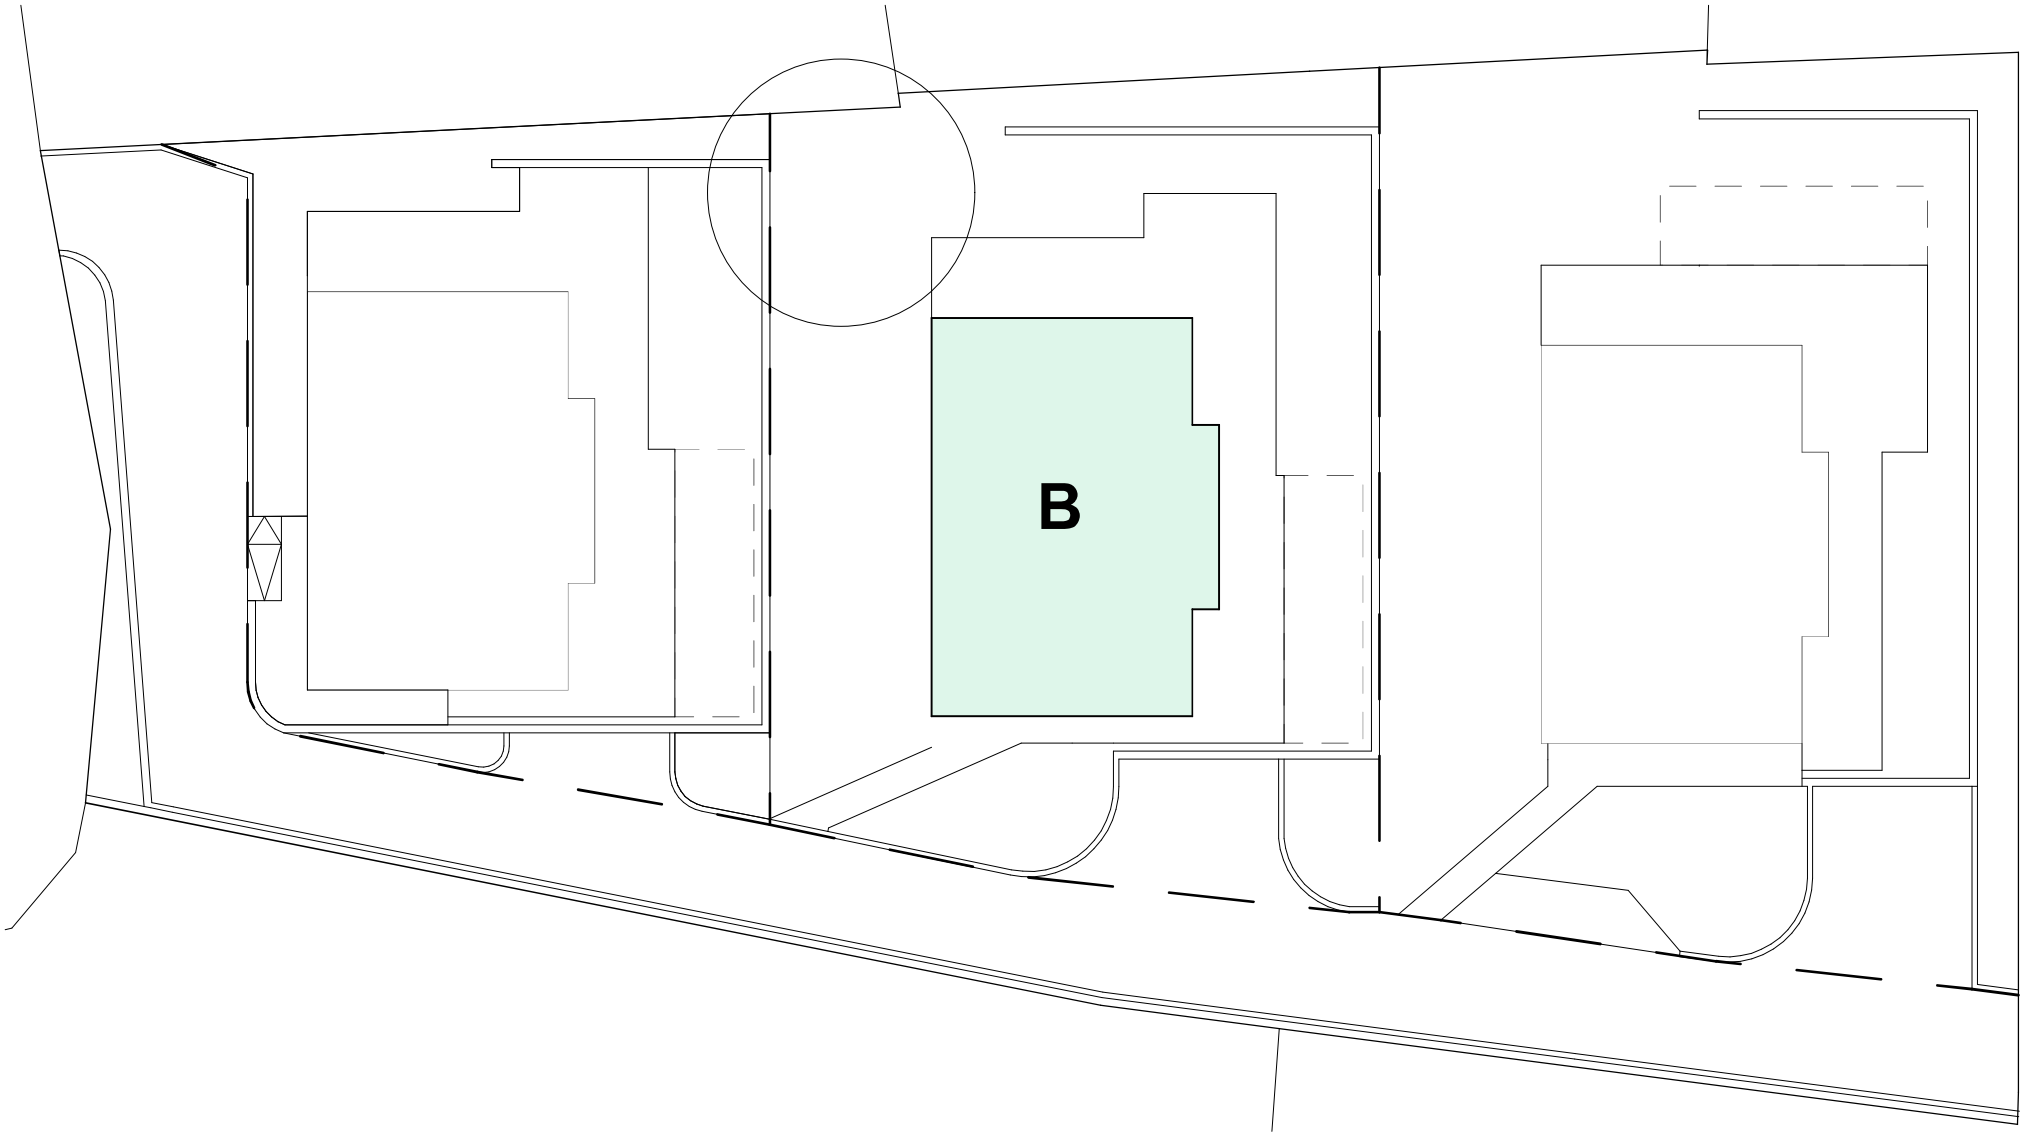

0 1m 2m

Av. des Falquières
Parcelle 243

Veytaux

APPEL D'OFFRE

VEYTAUX

Villa B - Parcelle
1:200
PLANS

VILLA B - COMBLES

Constitution d'une PPE

DONNÉES GÉNÉRALES:


VILLA B
SN: 308.5 m^2
SP: 393 m^2


TERRASSE: 100.5 m^2
BALCONS: 22 m^2
JARDIN: 356.5 m^2

VOLUME: 1'201.5 m^3

DONNÉES PAR ÉTAGE:

COMBLES
SN: 92 m^2
SP: 131.5 m^2

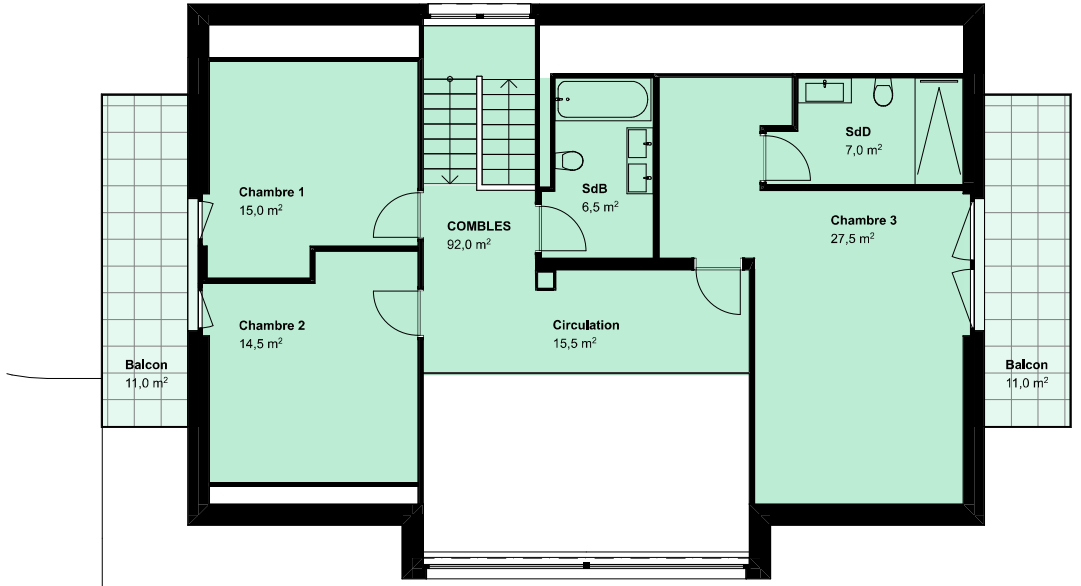

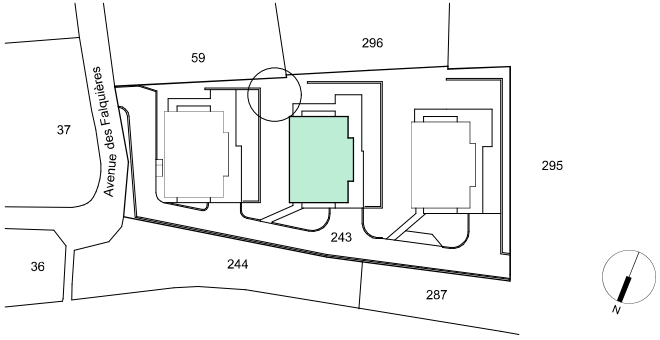

N

0 1m 2m

Av. des Falquières
Parcelle 243

Veytaux

APPEL D'OFFRE

VEYTAUX

Villa B - Combles
1:100
PLANS

VILLA B - REZ-DE-CHAUSSÉE

Constitution d'une PPE

DONNÉES GÉNÉRALES:


VILLA B
SN: 308.5 m²
SP: 393 m²


TERRASSE: 100.5 m²
BALCONS: 22 m²
JARDIN: 356.5 m²

VOLUME: 1'201.5 m³

DONNÉES PAR ÉTAGE:

REZ-DE-CHAUSSÉE
SN: 129 m²
SP: 152 m²

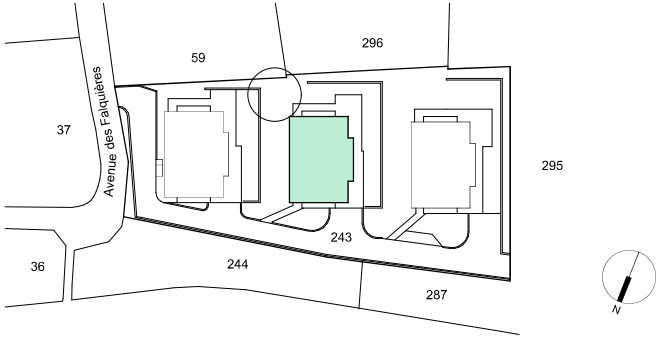

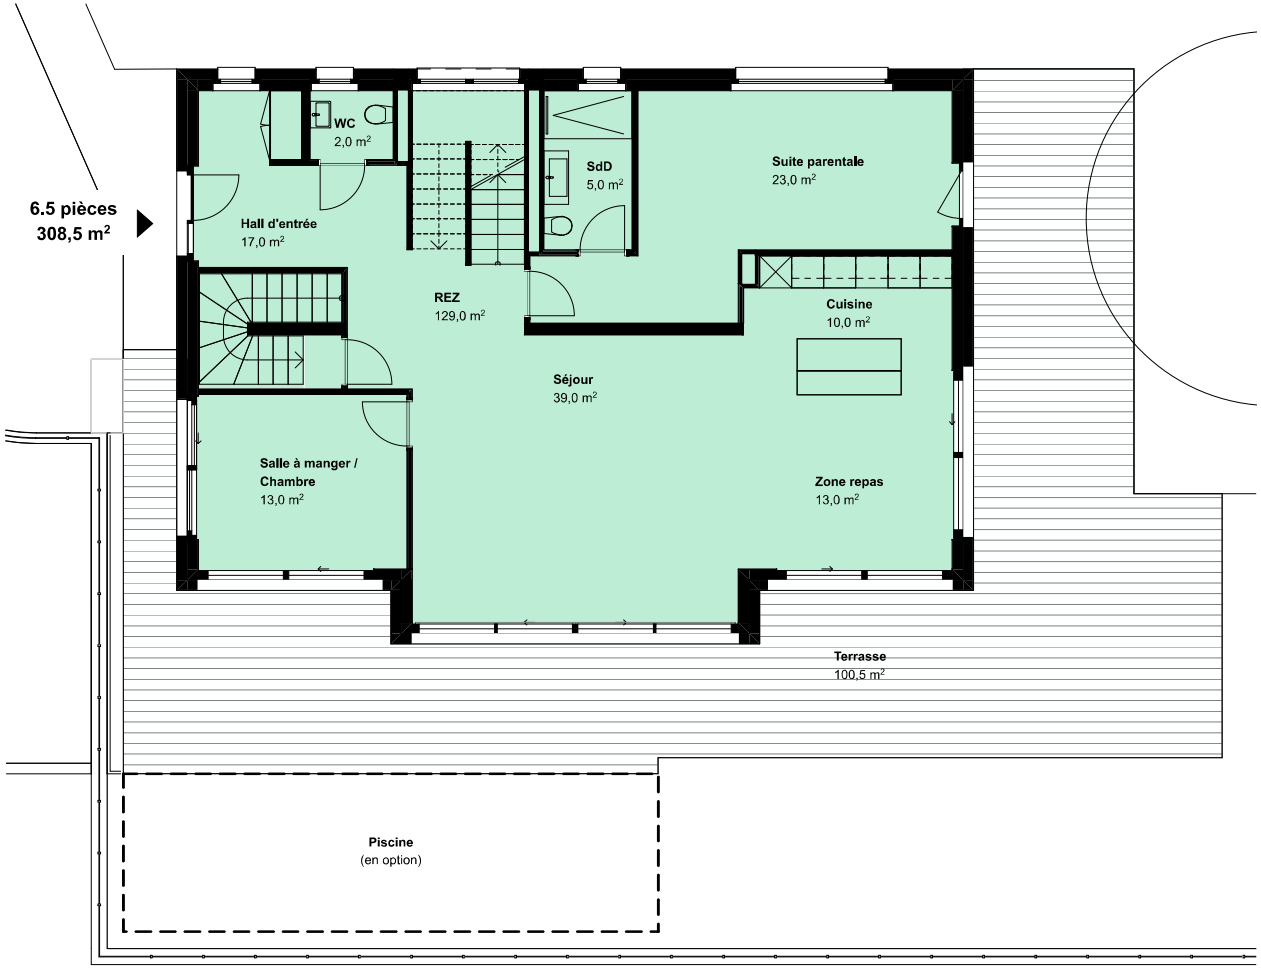

N

0 1m 2m

Av. des Falquières
Parcelle 243

Veytaux

APPEL D'OFFRE

VEYTAUX

Villa B - Rez
1:100
PLANS

VILLA B - SOUS-SOL

Constitution d'une PPE

DONNÉES GÉNÉRALES:


VILLA B
SN: 308.5 m^2
SP: 393 m^2


TERRASSE: 100.5 m^2
BALCONS: 22 m^2
JARDIN: 356.5 m^2

VOLUME: 1'201.5 m^3

DONNÉES PAR ÉTAGE:

SOUS-SOL
SN: 87.5 m^2
SP: 109.5 m^2

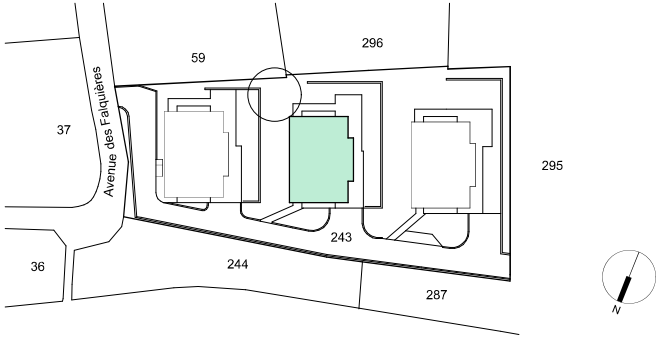

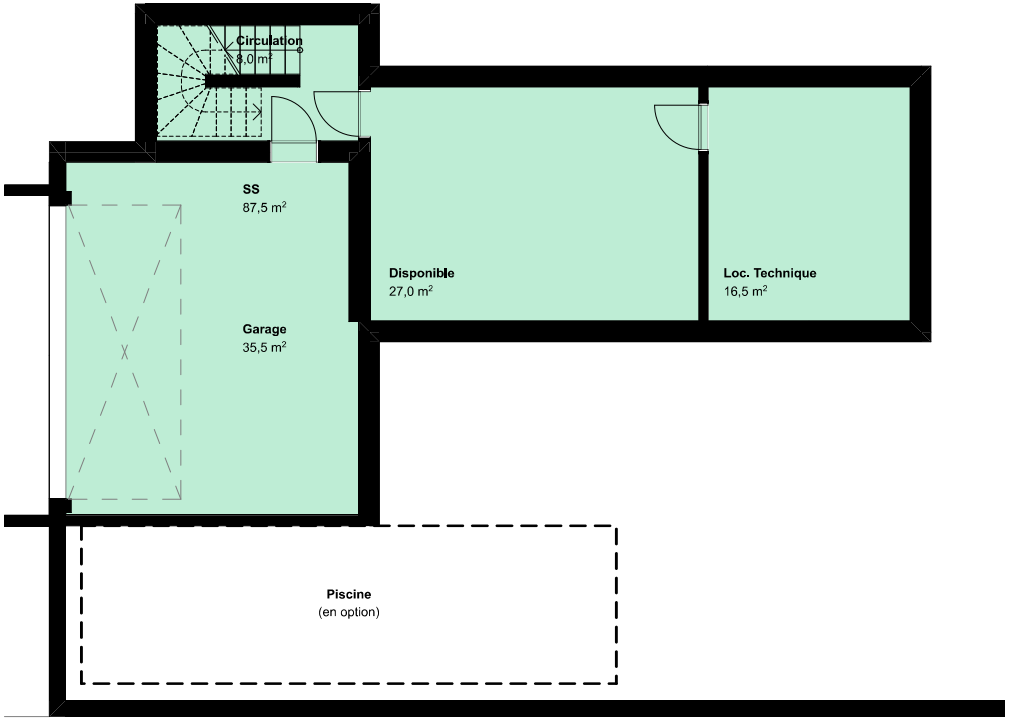

N

0 1m 2m

Av. des Falquières
Parcelle 243

Veytaux

APPEL D'OFFRE

VEYTAUX

Villa B - SS
1:100
PLANS