


S: 15.28 m<sup>2</sup>

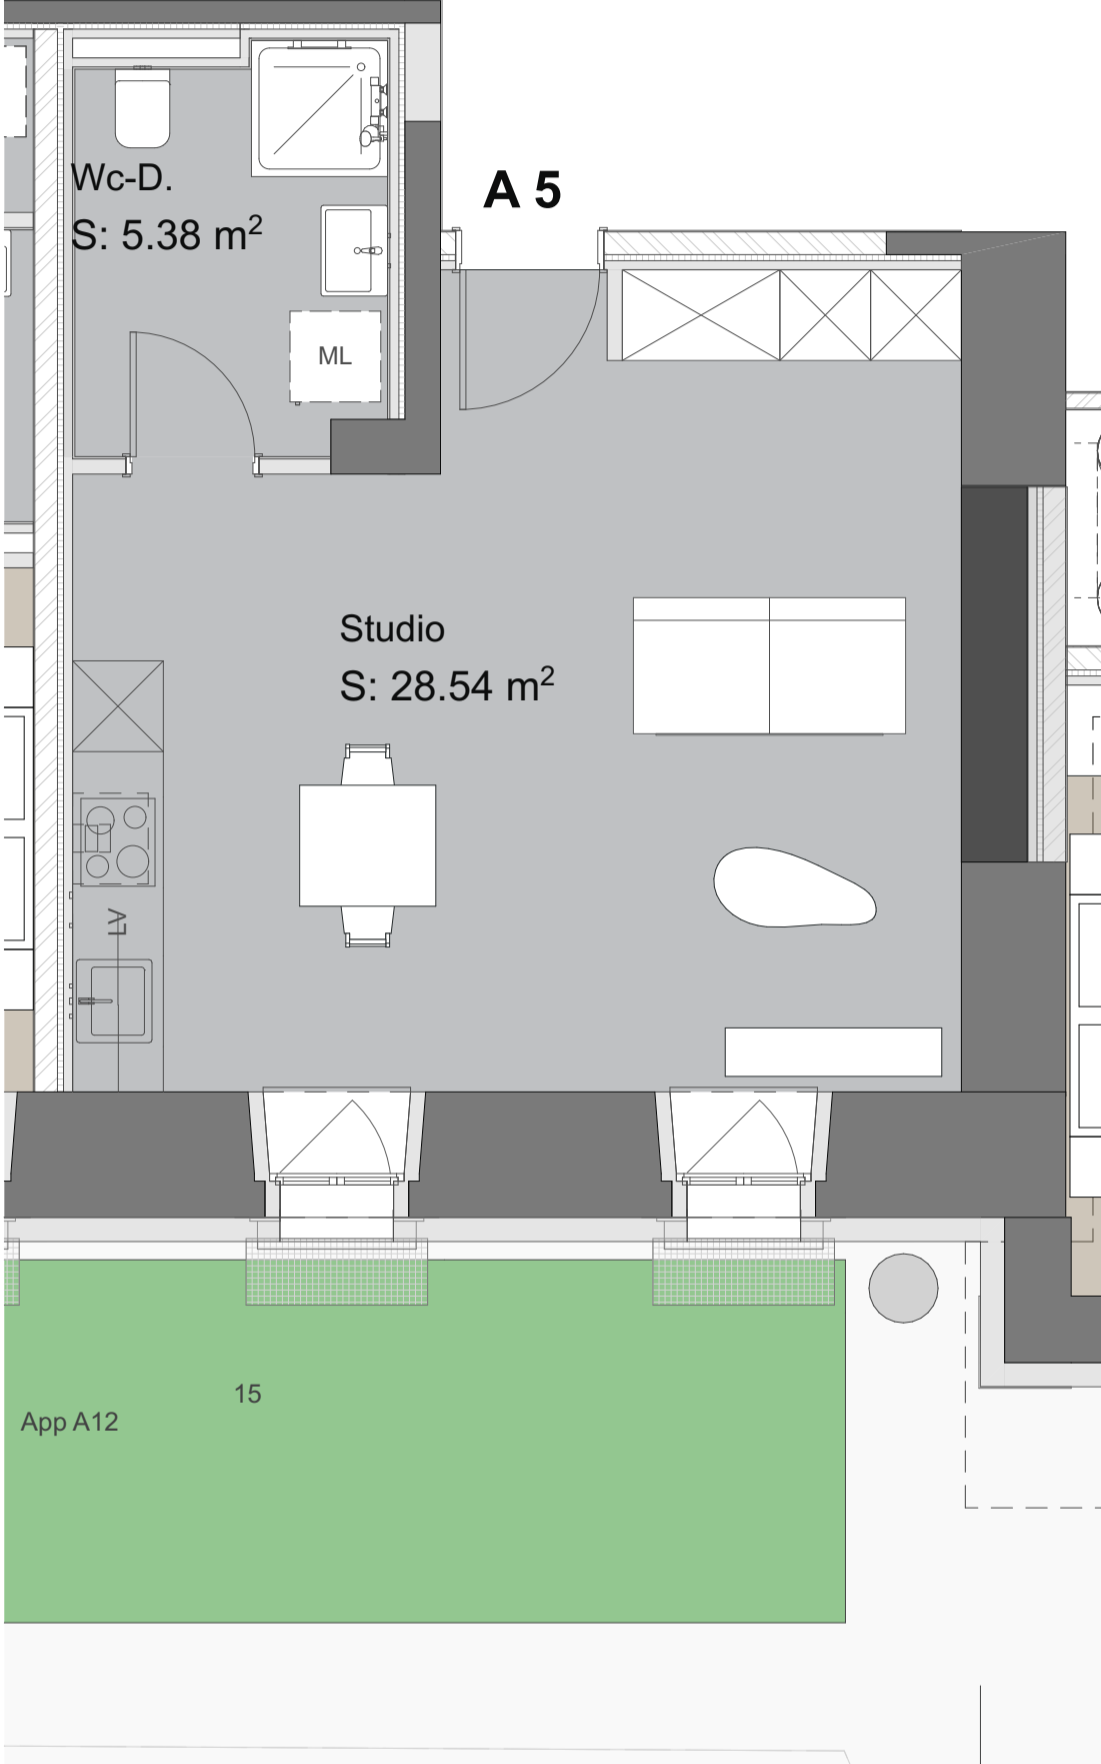

**AUBERGE DU LION D'OR - 1726 FARVAGNY**

Projet/Dessin : AS

Direction Tr : AS

Plan n°:

**Appartement A5**

Echelle : 1:50

Date : 08.04.22

**APPARTEMENTS**