


Plan: **Untergeschoss**
Objekt: Bestandes Pläne
Fägswilerstrasse 39, 8630 Rüti
Bauherr: Urs Fankhauser
Fägswilerstrasse 39, 8630 Rüti

Plan Nr.
1-1
Mst.: 1:50
Dat.: 10.12.2025
Rev.:

Projekt.nr.: 2025-01
Gez.: fg
Grösse: A3

Grundriss

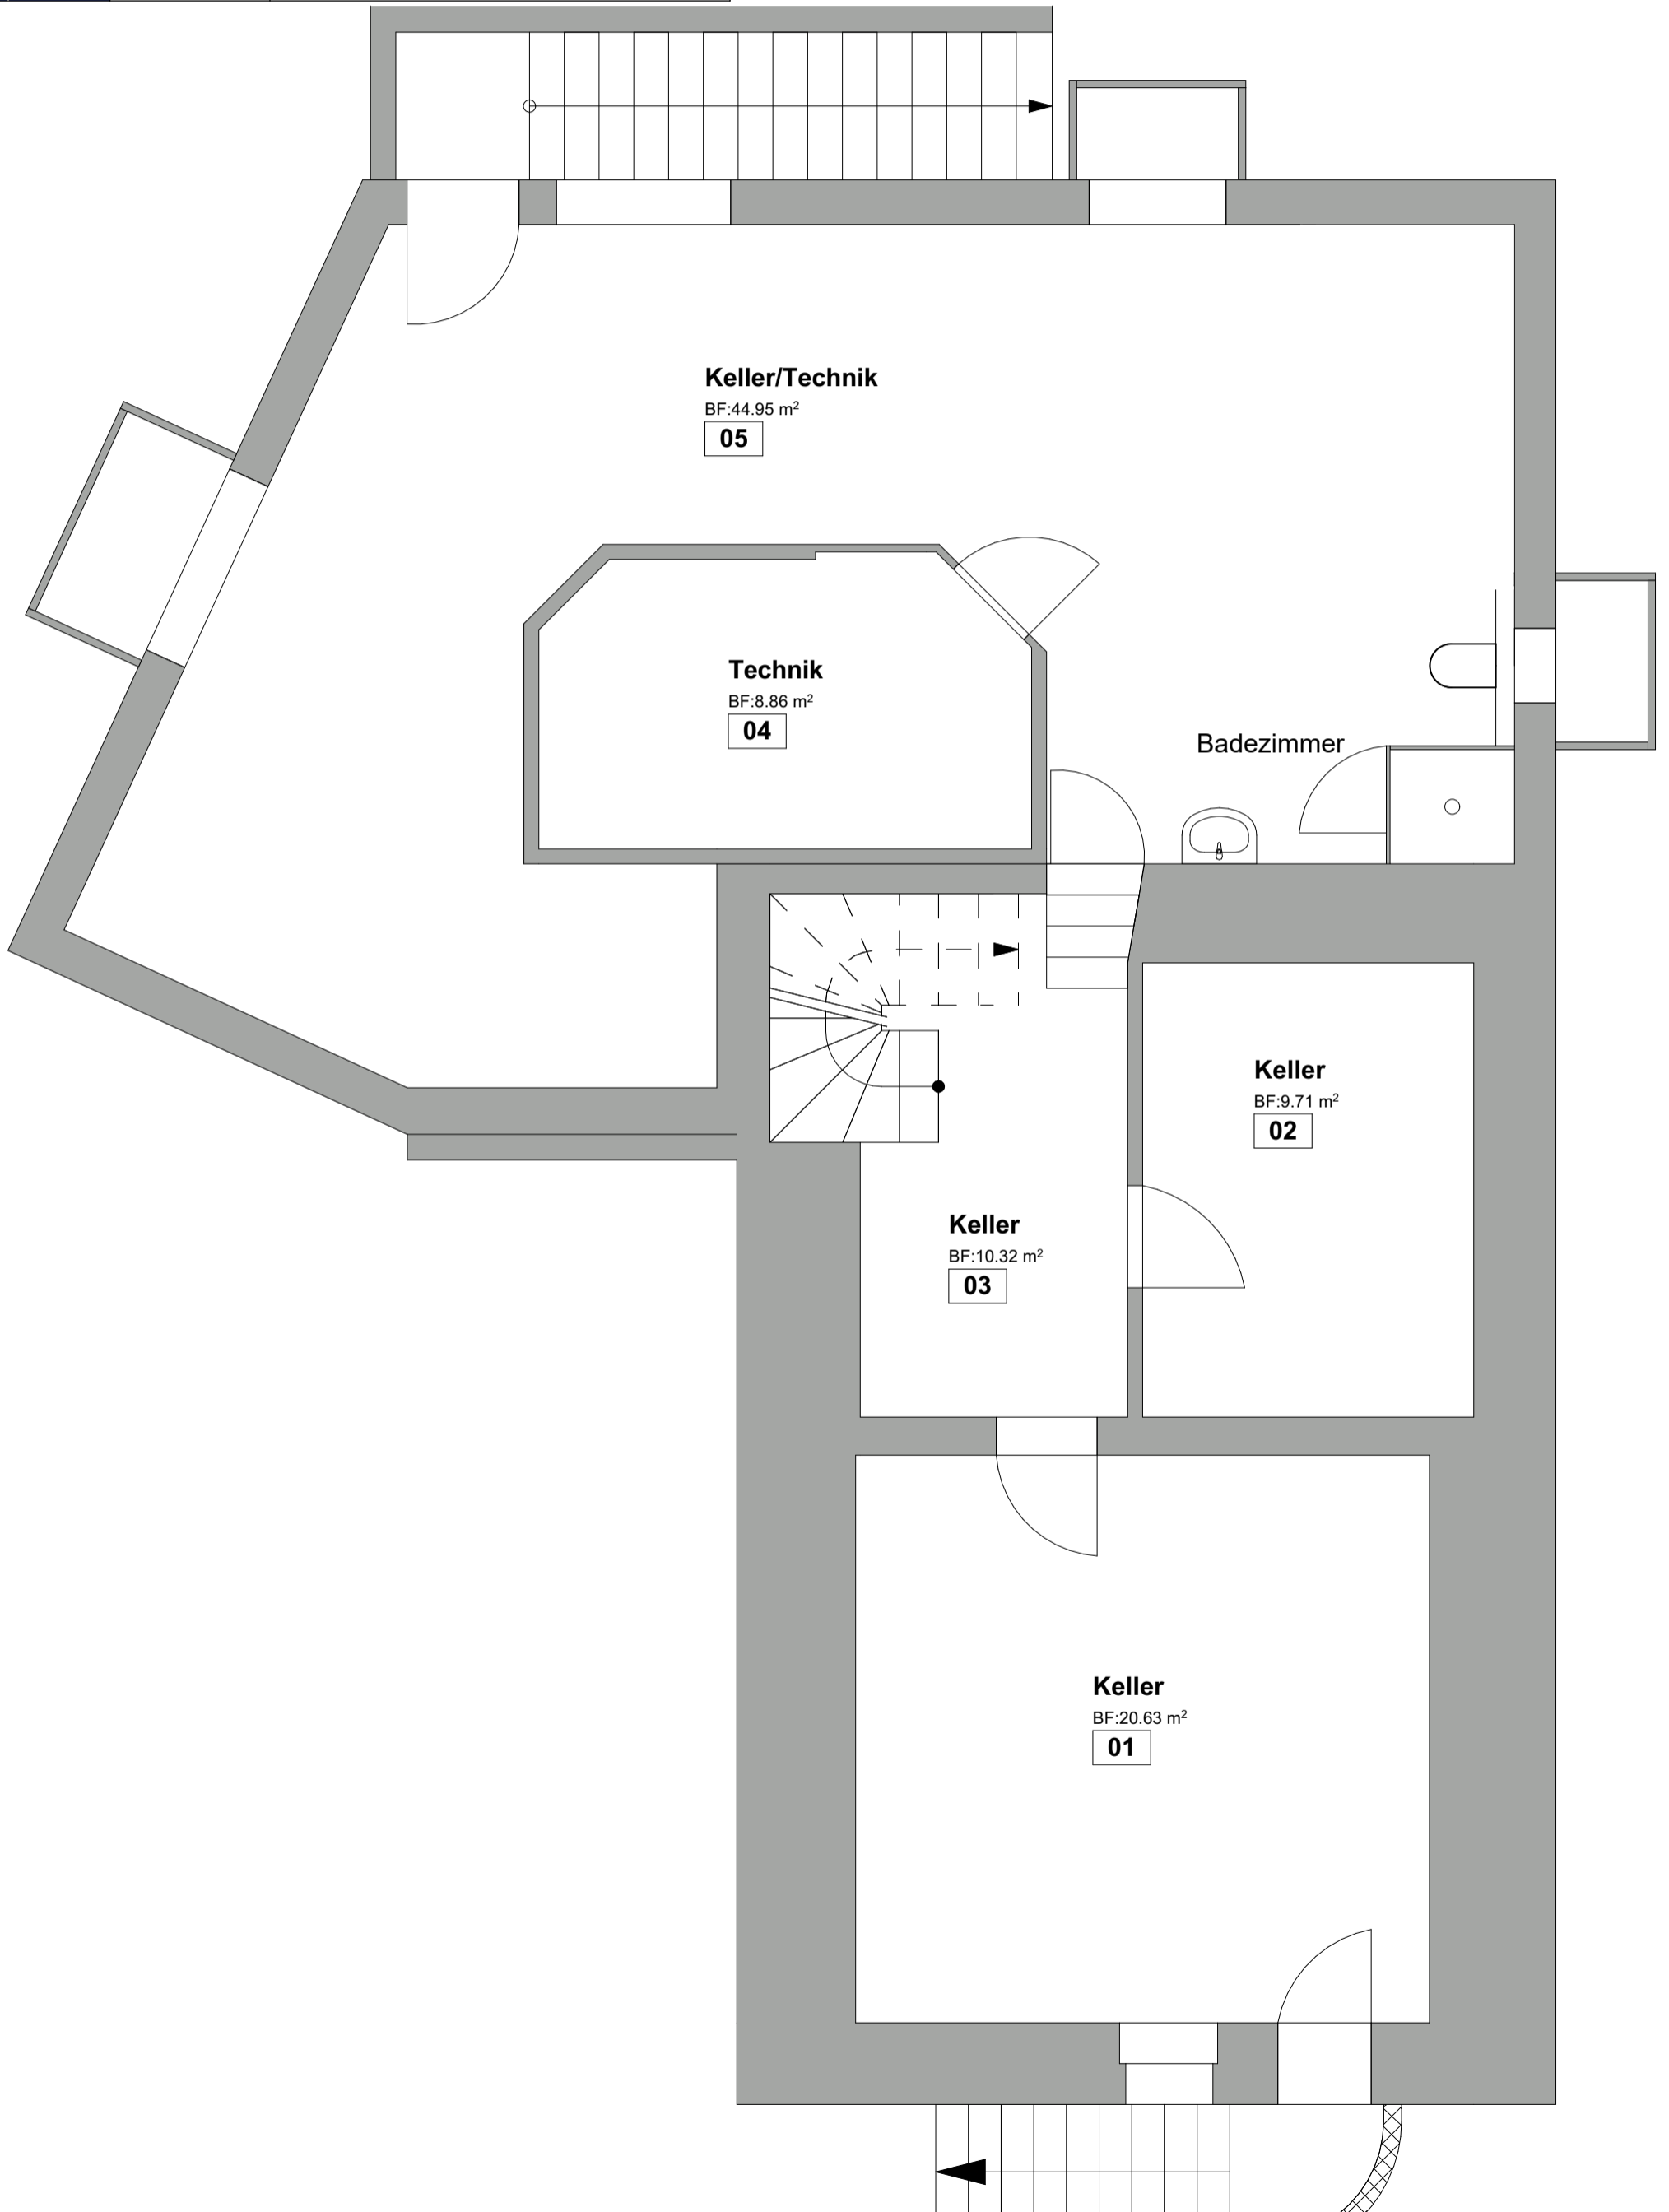

Plan: **Erdgeschoss**

Objekt: Bestandes Pläne
Fägswilerstrasse 39, 8630 Rüti

Bauherr: Urs Fankhauser
Fägswilerstrasse 39, 8630 Rüti

Projekt.nr.: 2025-01
Gez.: fg
Grösse: A3


Plan Nr.
1-2

Mst.: 1:50

Dat.: 10.12.2025

Rev.:

Grundriss

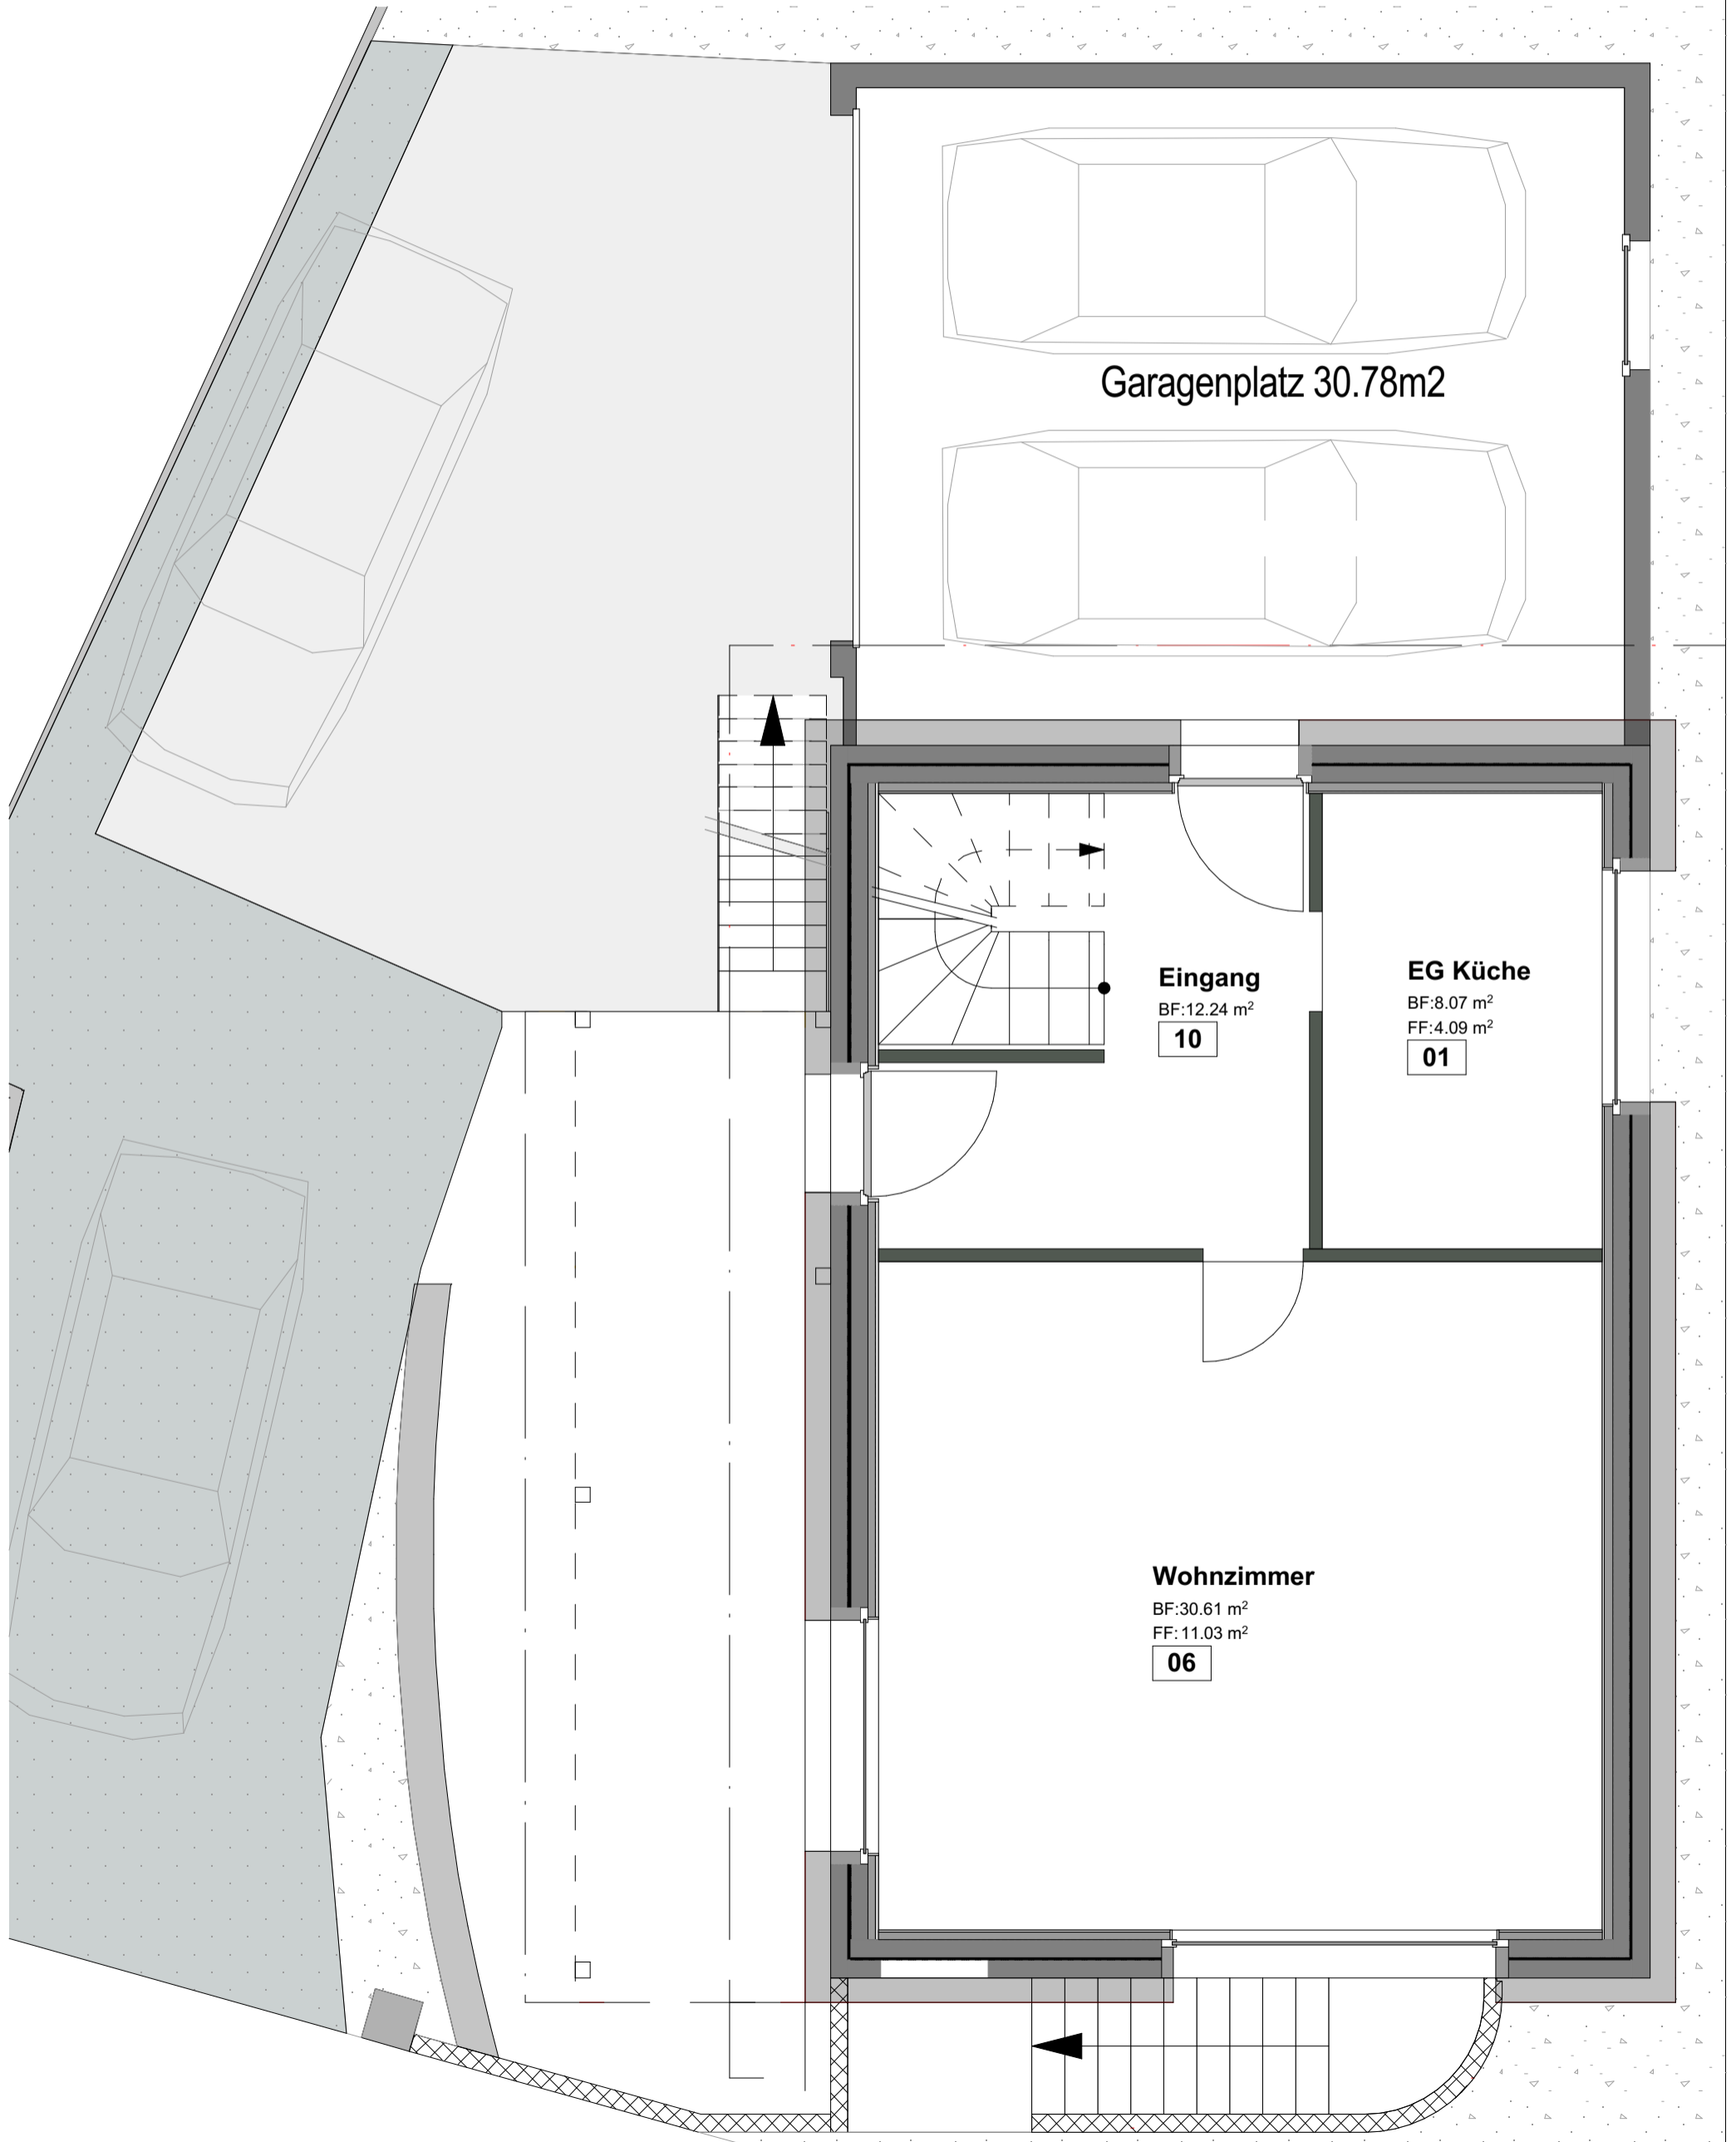


Plan: **Obergeschoss**
Objekt: Bestandes Pläne
Fägswilerstrasse 39, 8630 Rüti
Bauherr: Urs Fankhauser
Fägswilerstrasse 39, 8630 Rüti

Plan Nr.
1-3
Mst.: 1:50
Dat.: 10.12.2025
Rev.:

Projekt.nr.: 2025-01
Gez.: fg
Grösse: A3

Grundriss

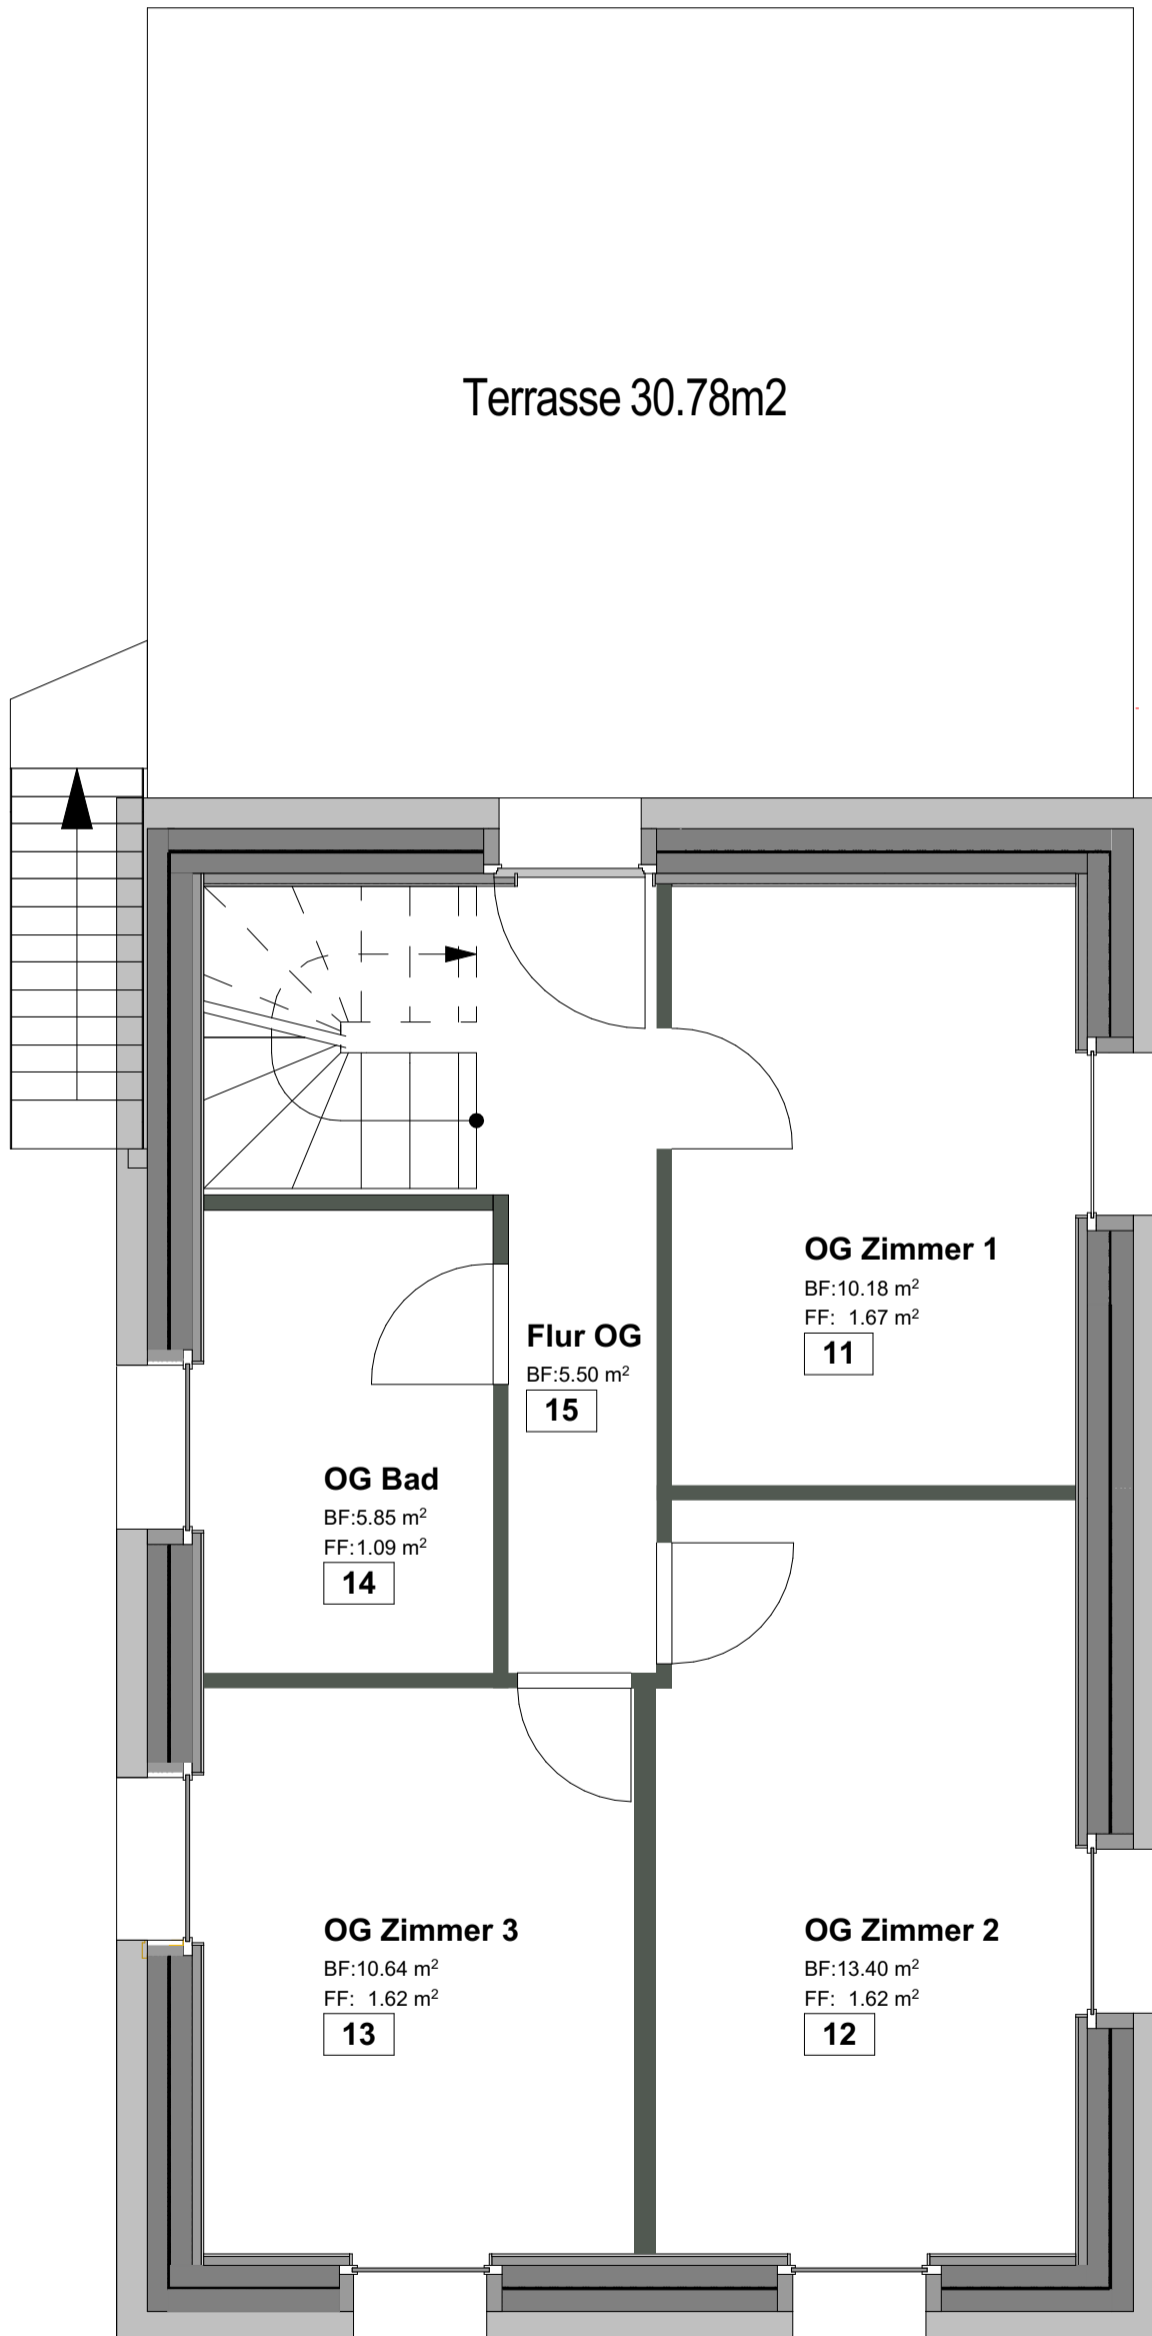

Plan: **Dachgeschoss**

Objekt: Bestandes Pläne
Fägswilerstrasse 39, 8630 Rüti

Bauherr: Urs Fankhauser
Fägswilerstrasse 39, 8630 Rüti

Plan Nr.
1-4

Mst.: 1:50

Dat.: 10.12.2025

Rev.:

Projekt.nr.: 2025-01
Gez.: fg
Grösse: A3

Grundriss

