


D'ÉBRUCHES S.A. NEUCHÂTEL, EN FAVEUR DU PERSONNEL

ECH. 1:50

3,5 pcs

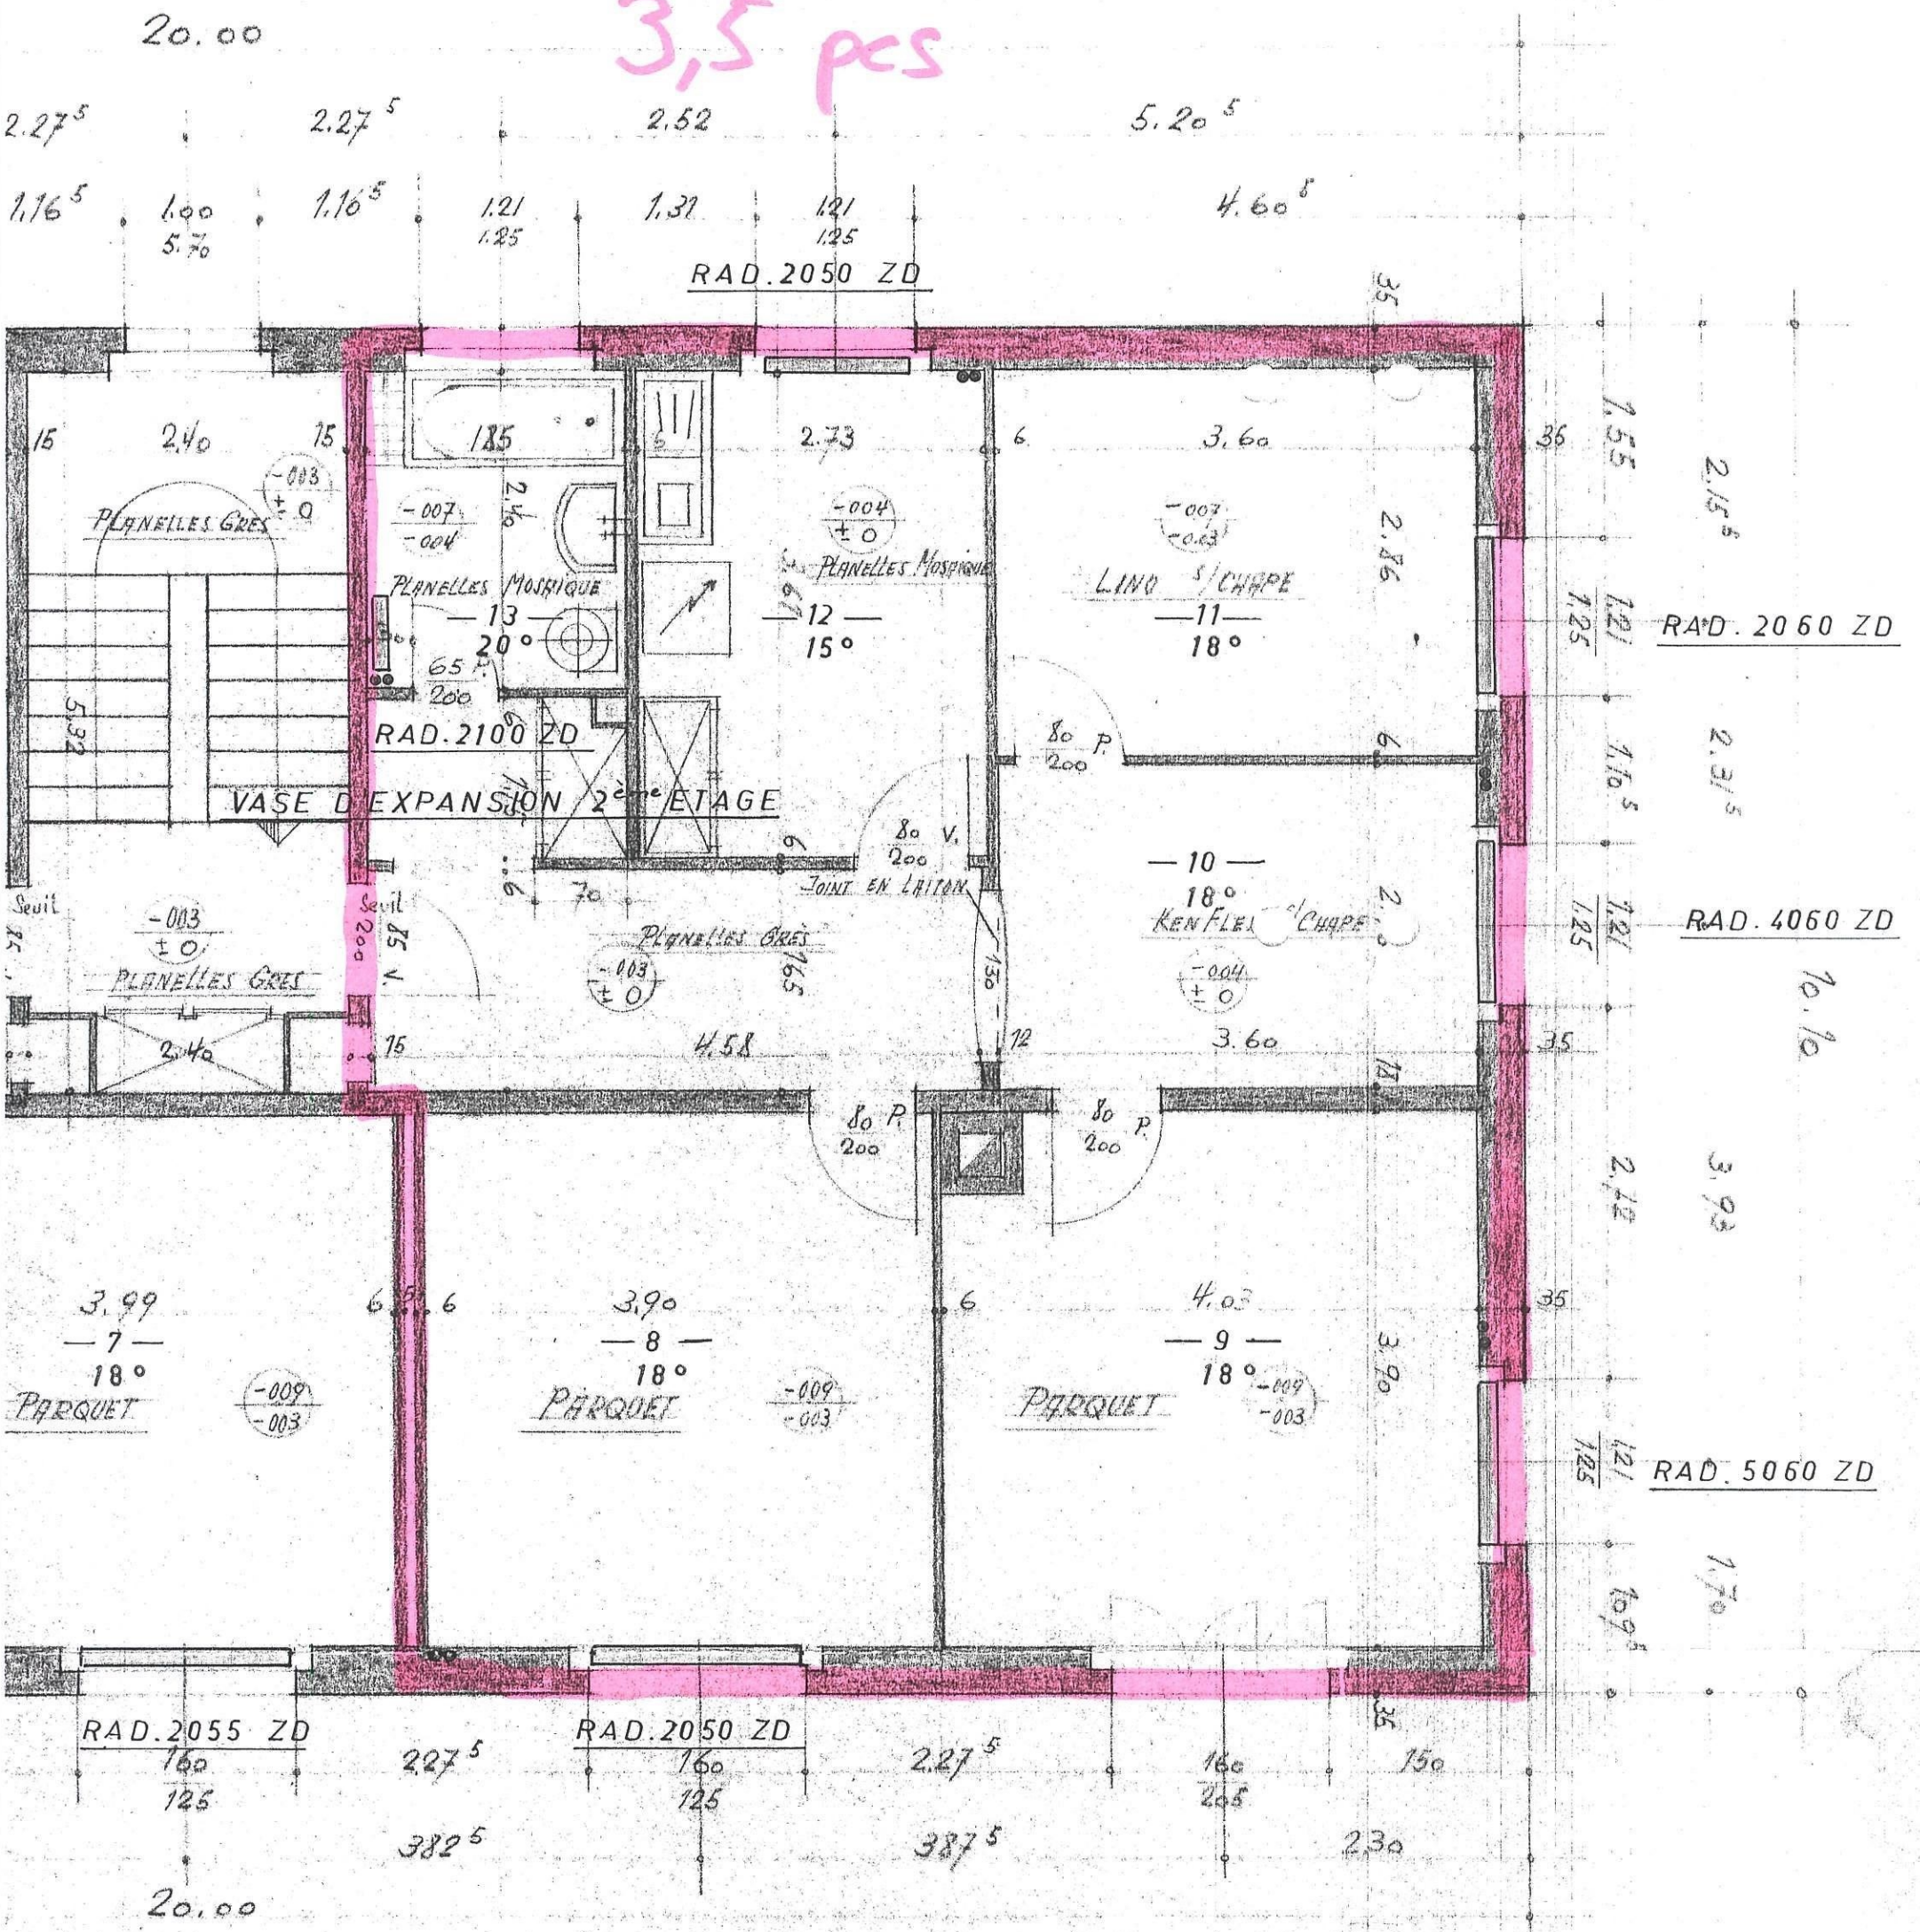


76 m<sup>2</sup>

CONSTRUCTION 4 6 APPARTEMENTS ERIGÉE PAR LA FONDATION D'ÉBRUCHES S.A.  
 LA FABRIQUE D'ÉBRUCHES UNITÉS S.A. TRAMELAN

96ES JANVIER 1957 HI. 70771



4,5 pcs

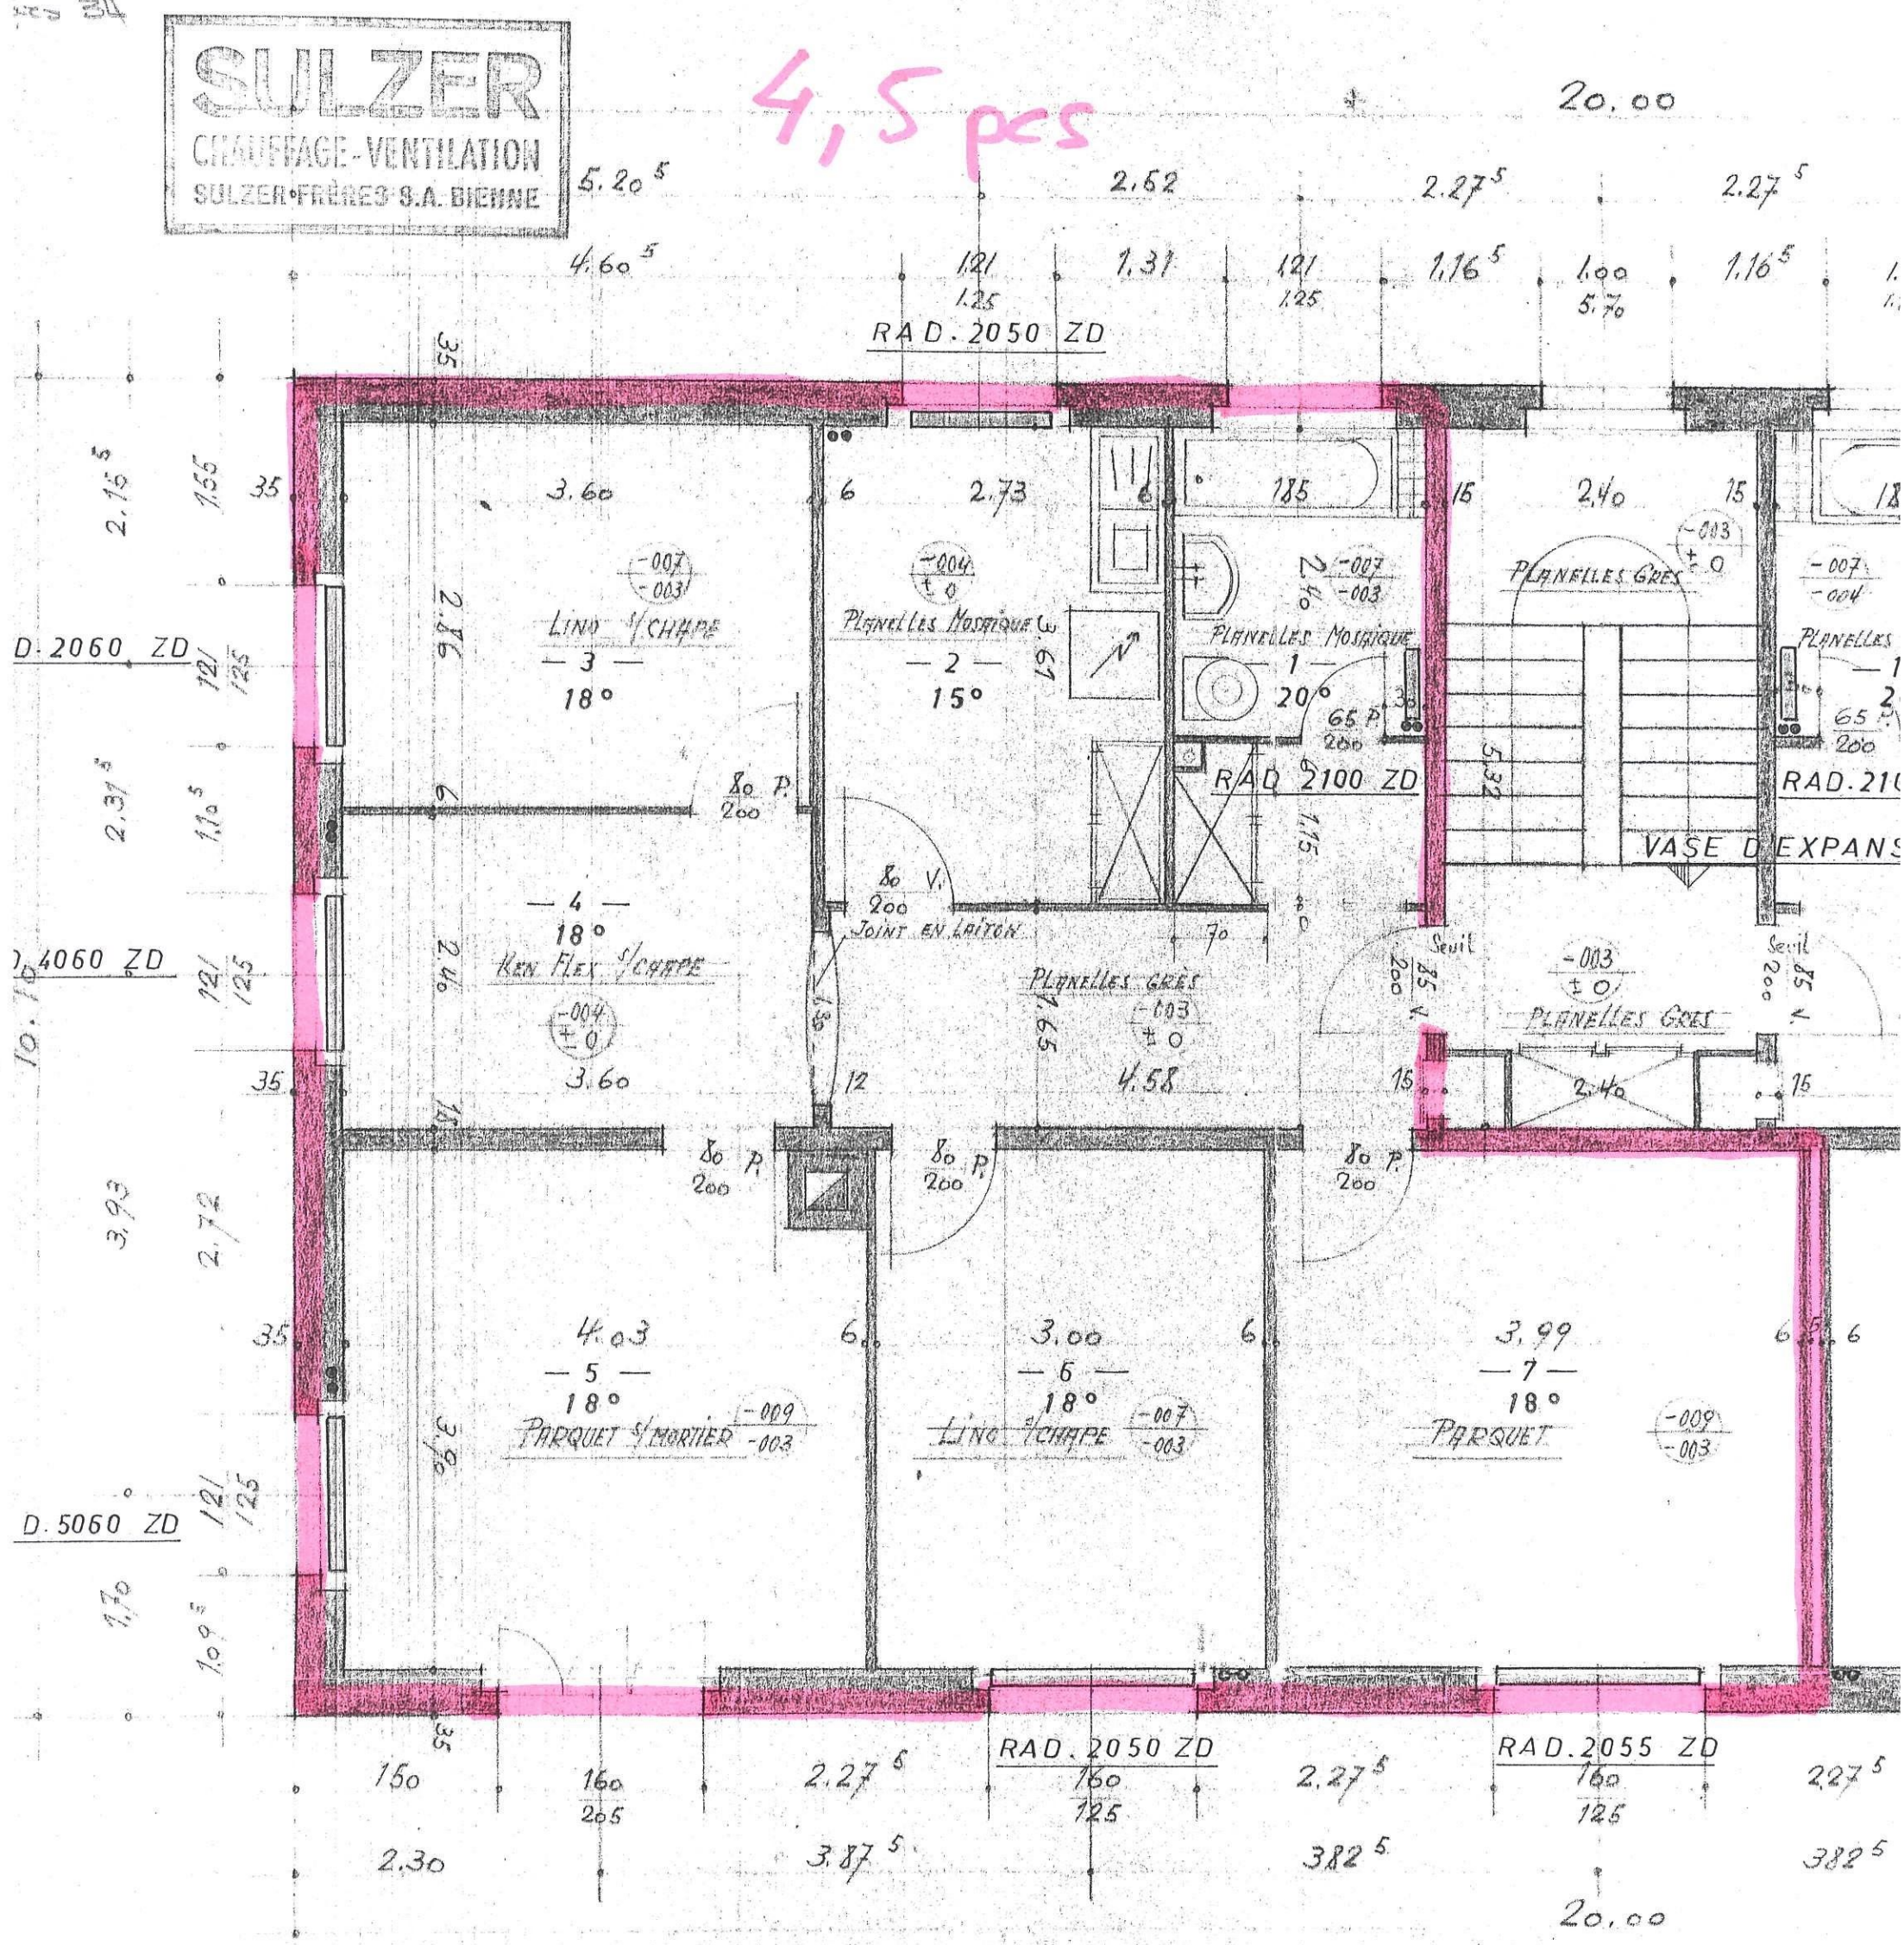

90,85 m<sup>2</sup>

TRAMELAN, 9 JANVIER 1957