
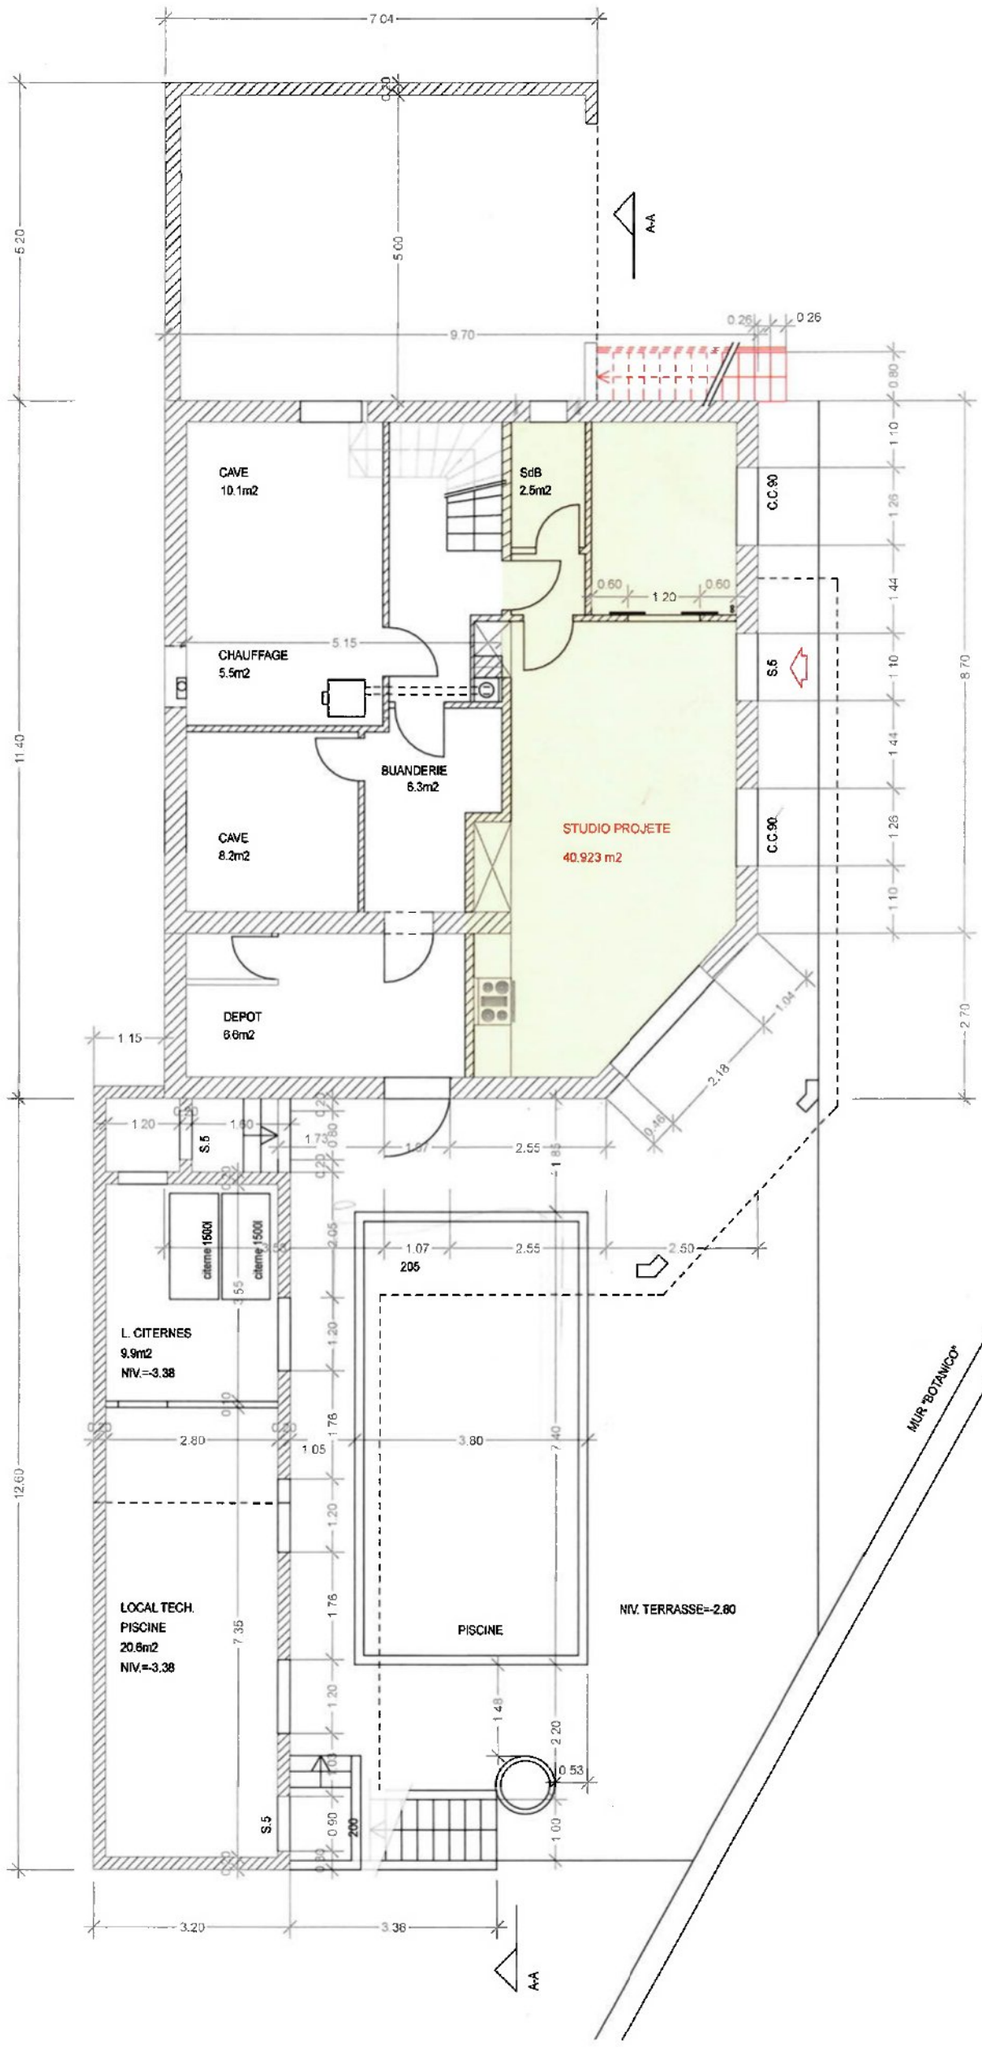



plan sous-sol

Demande d'autorisation: Aménagement d'un studio indépendant au sous-sol; création d'un escalier extérieur Villa		
		Ech: 1/100
		Date: 28.06.2013

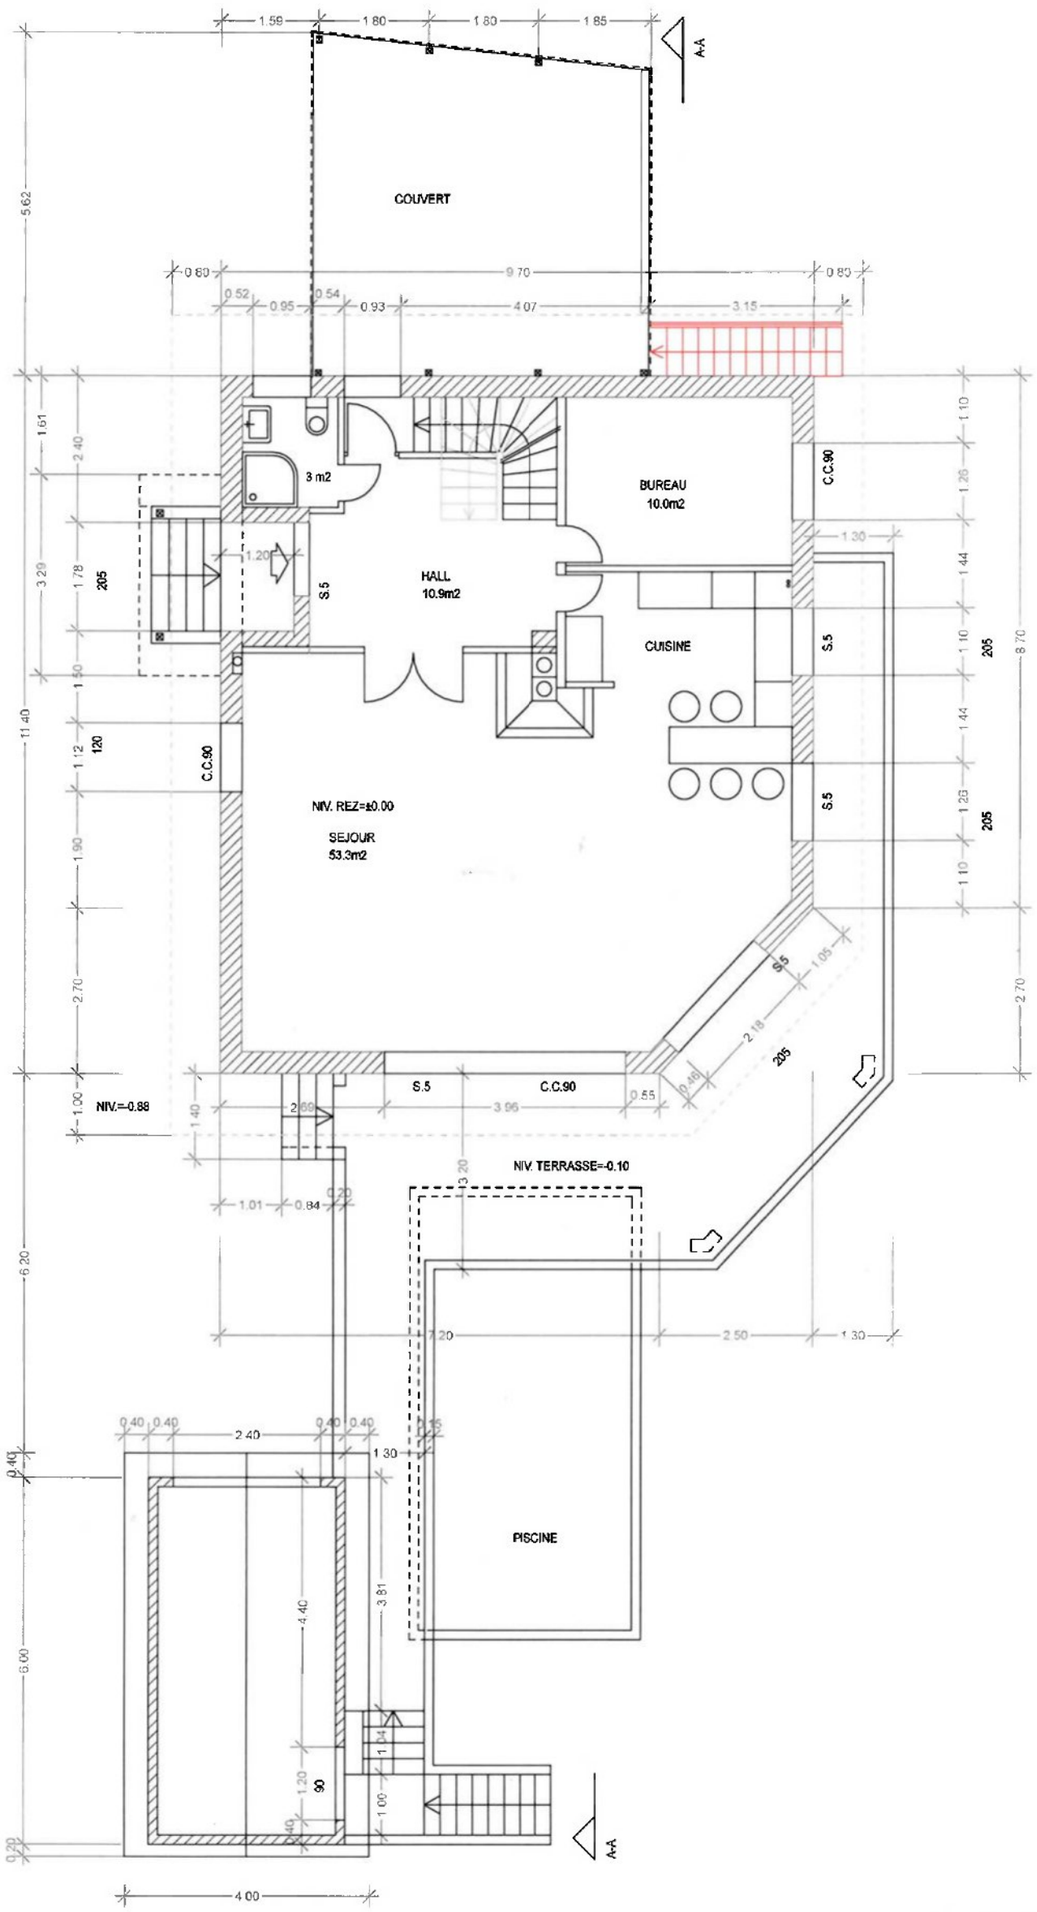


plan rez-de-chaussée

Demande d'autorisation: Aménagement d'un studio indépendant au sous-sol; création d'un escalier extérieur Villa		
		Ech: 1/100
		Date: 28.06.2013

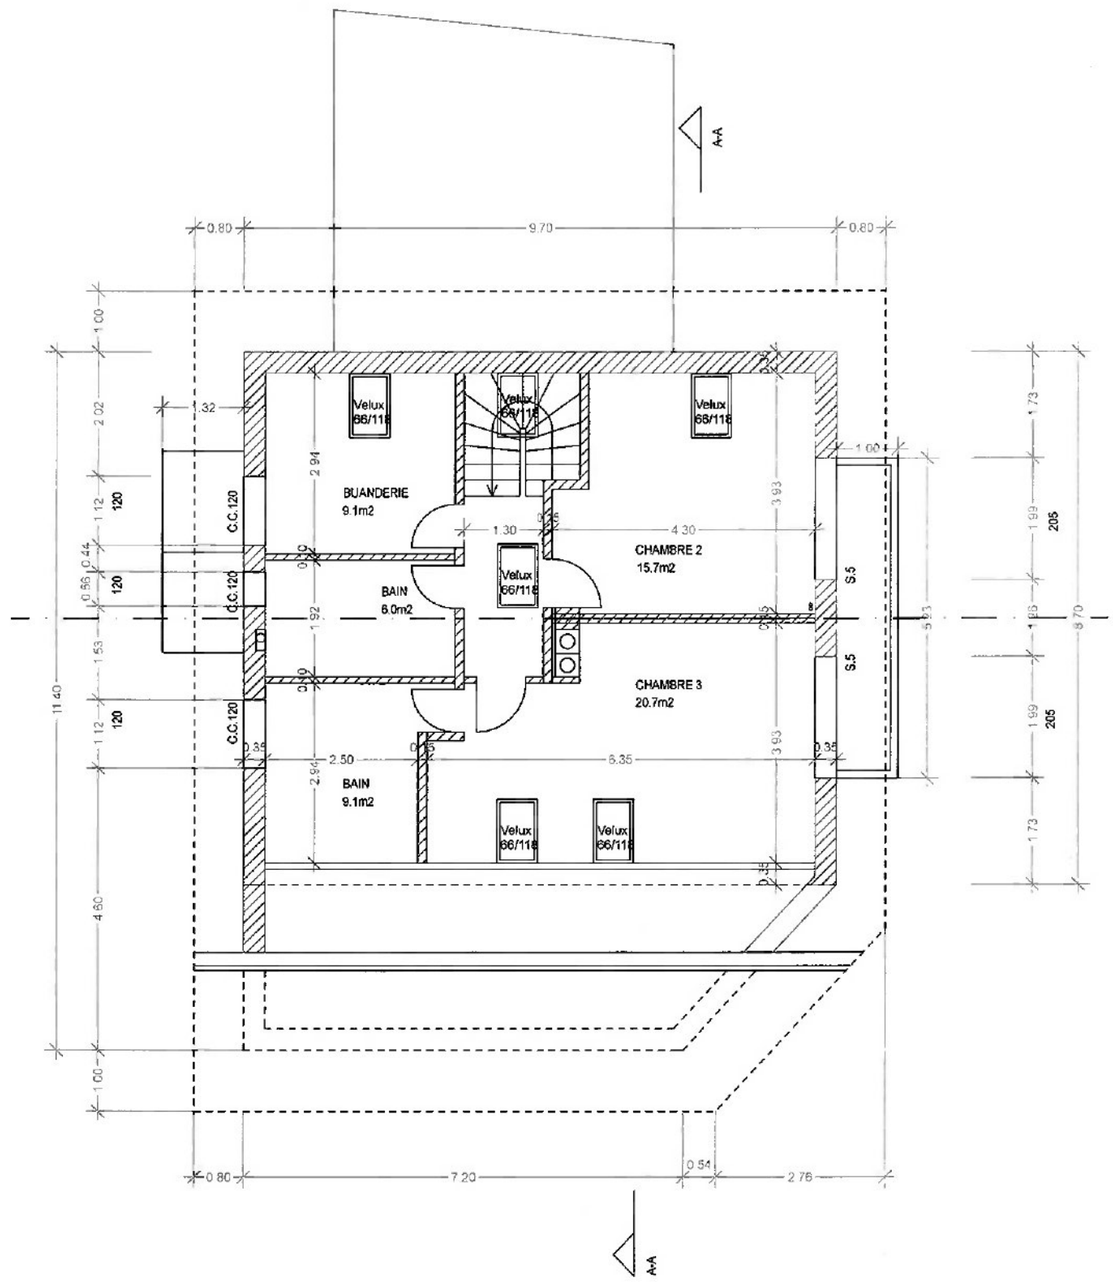


plan combles

Demande d'autorisation: Aménagement d'un studio indépendant au sous-sol; création d'un escalier extérieur Villa		
		Ech: 1/100
		Date: 28.06.2013

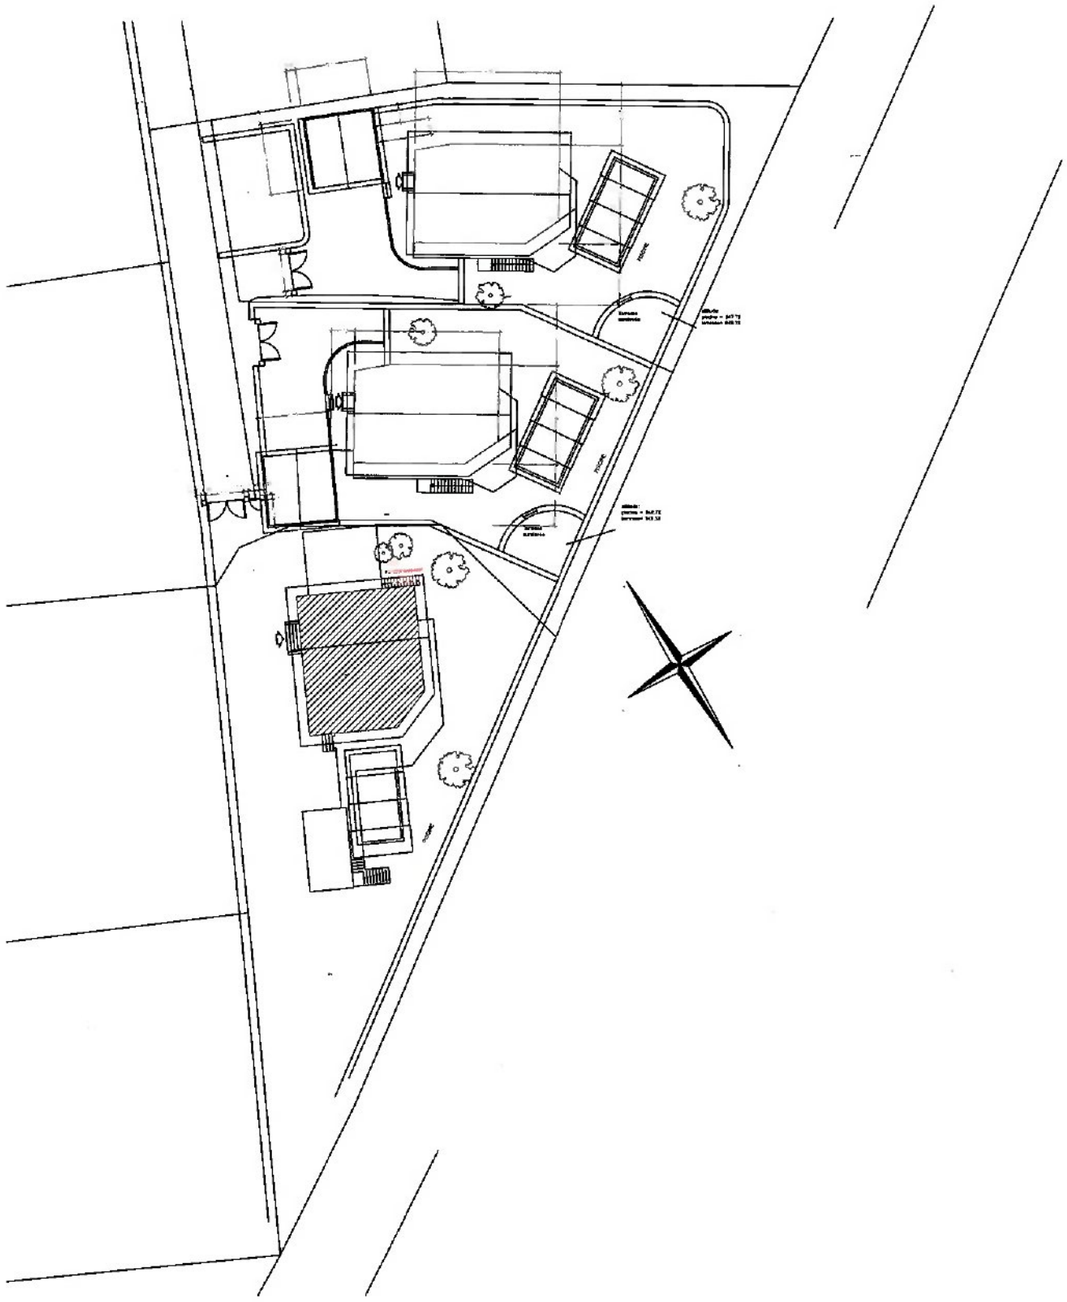


plan masse

Demande d'autorisation: Aménagement d'un studio indépendant au sous-sol; création d'un escalier extérieur Villa		
		Ech: 1/500
		Date: 28.06.2013

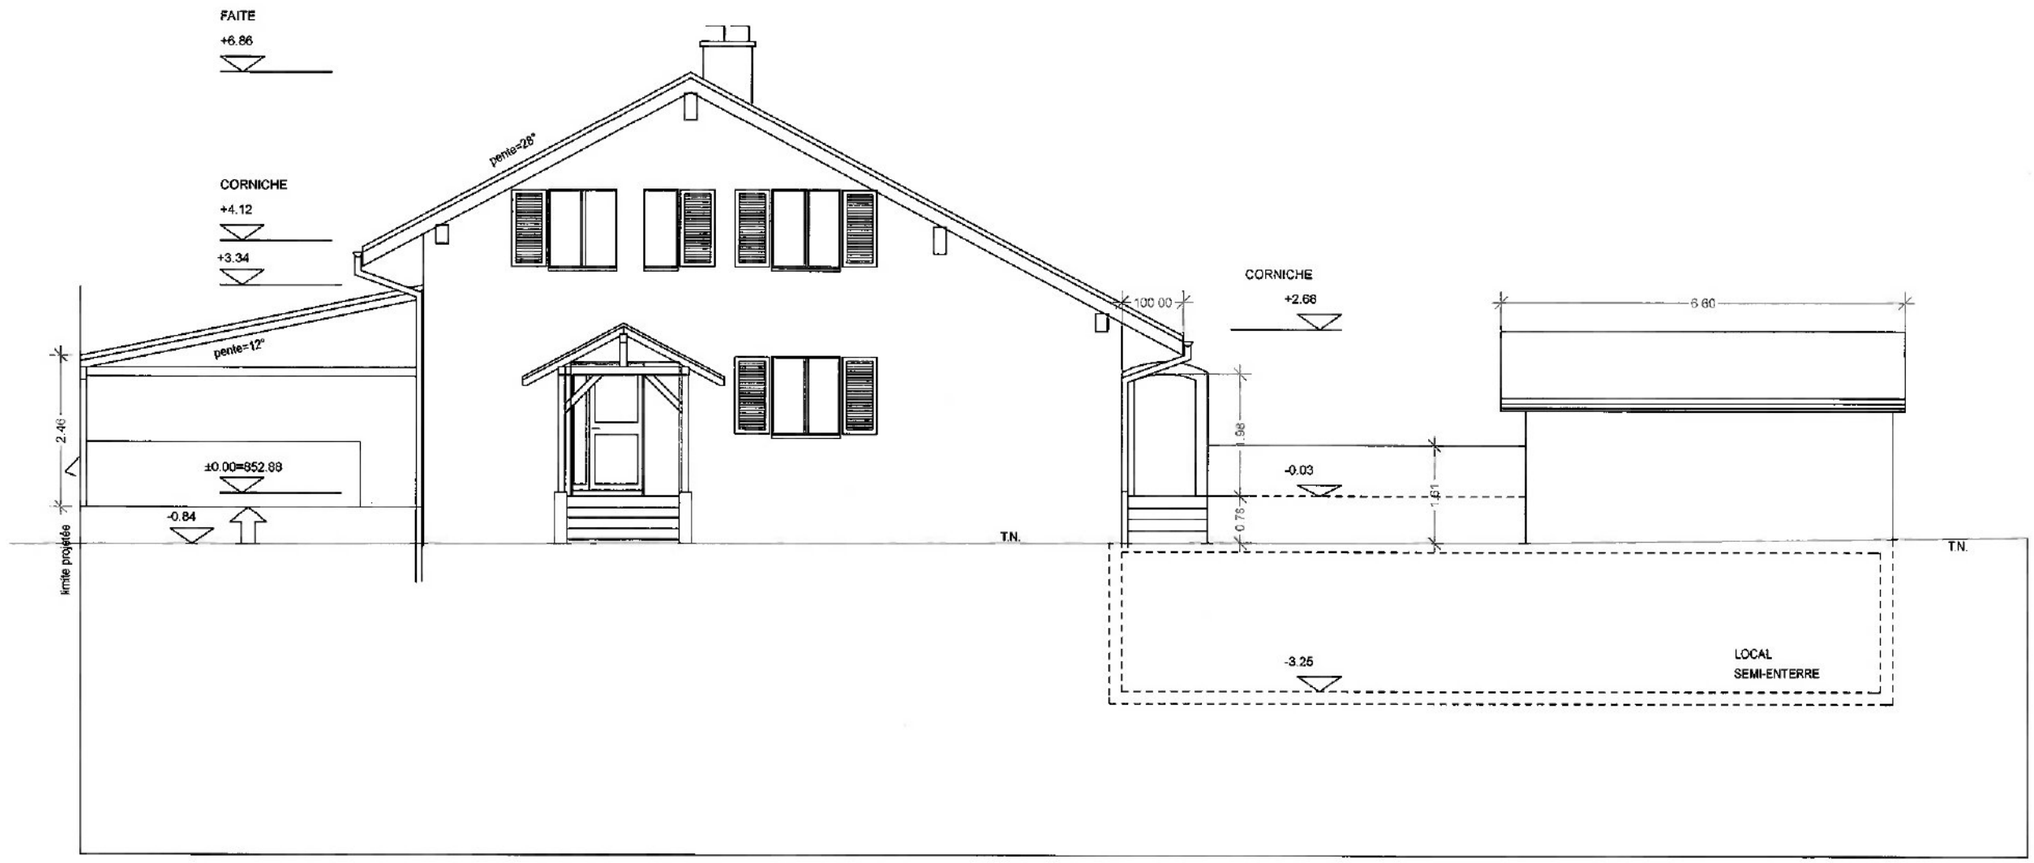


élévation nord

Demande d'autorisation: Aménagement d'un studio indépendant au sous-sol; création d'un escalier extérieur Villa		
		Ech: 1/100
		Date: 28.06.2013

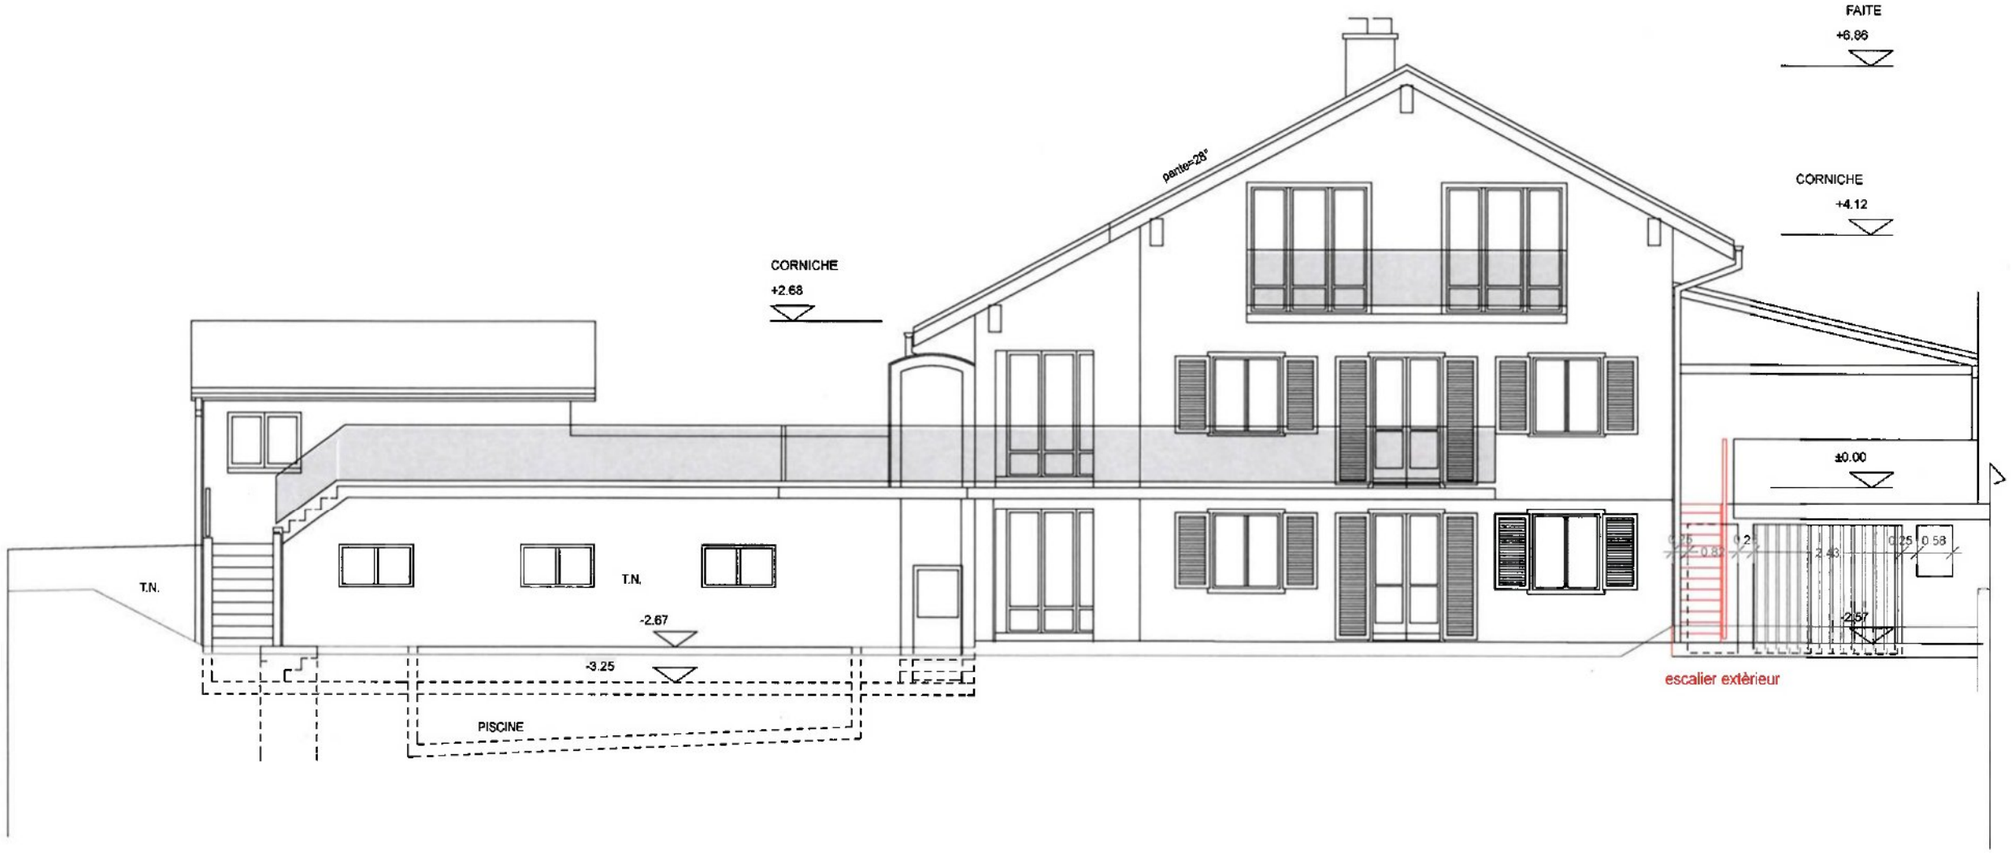


élévation sud

Demande d'autorisation: Aménagement d'un studio indépendant au sous-sol; création d'un escalier extérieur Villa	
	Ech: 1/100
	Date: 28.06.2013

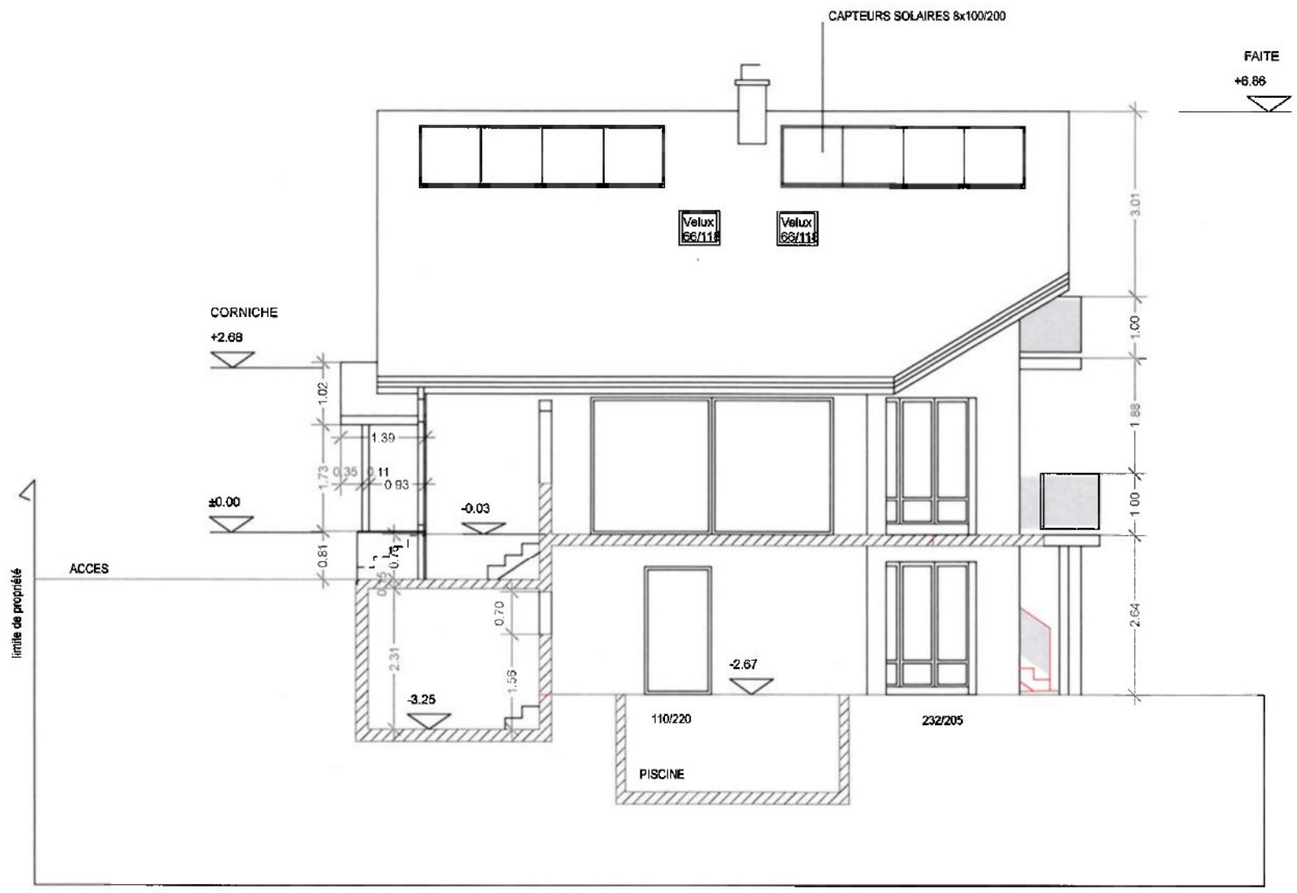


élévation ouest

Demande d'autorisation: Aménagement d'un studio indépendant au sous-sol; création d'un escalier extérieur Villa		
		Ech: 1/100
		Date: 28.06.2013

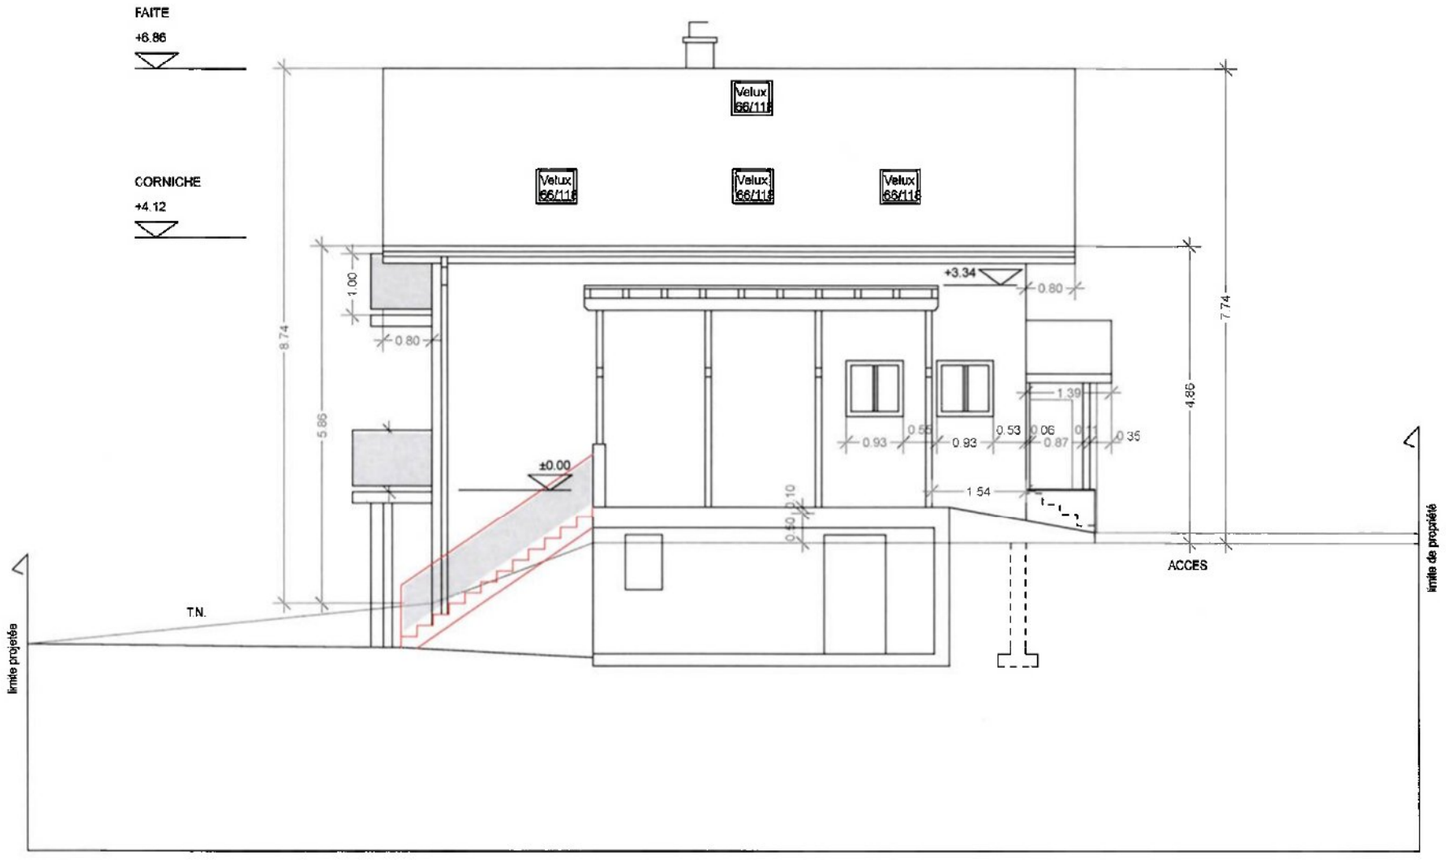

élévation est

Demande d'autorisation: Aménagement d'un studio indépendant au sous-sol; création d'un escalier extérieur Villa		
		Ech: 1/100
		Date: 28.06.2013

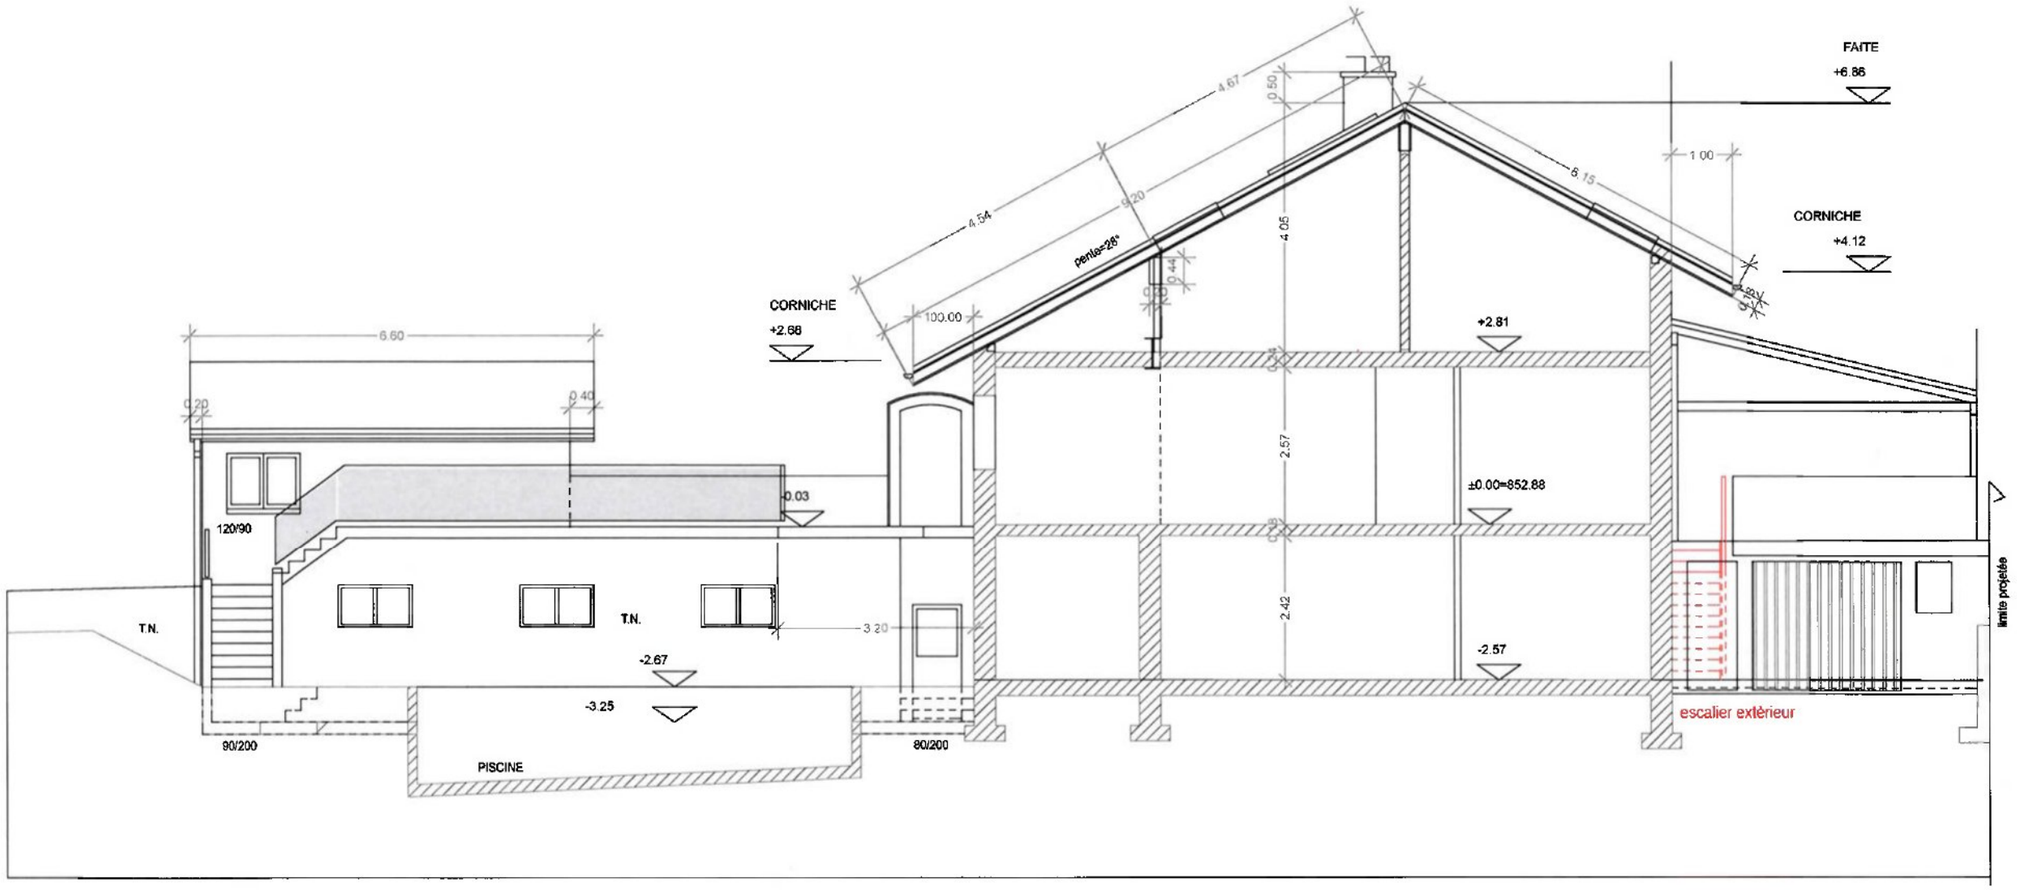

coupe

Demande d'autorisation: Aménagement d'un studio indépendant au sous-sol; création d'un escalier extérieur Villa		
		Ech: 1/100
		Date: 28.06.2013