


LE PROPRIÉTAIRE

L'ARCHITECTE

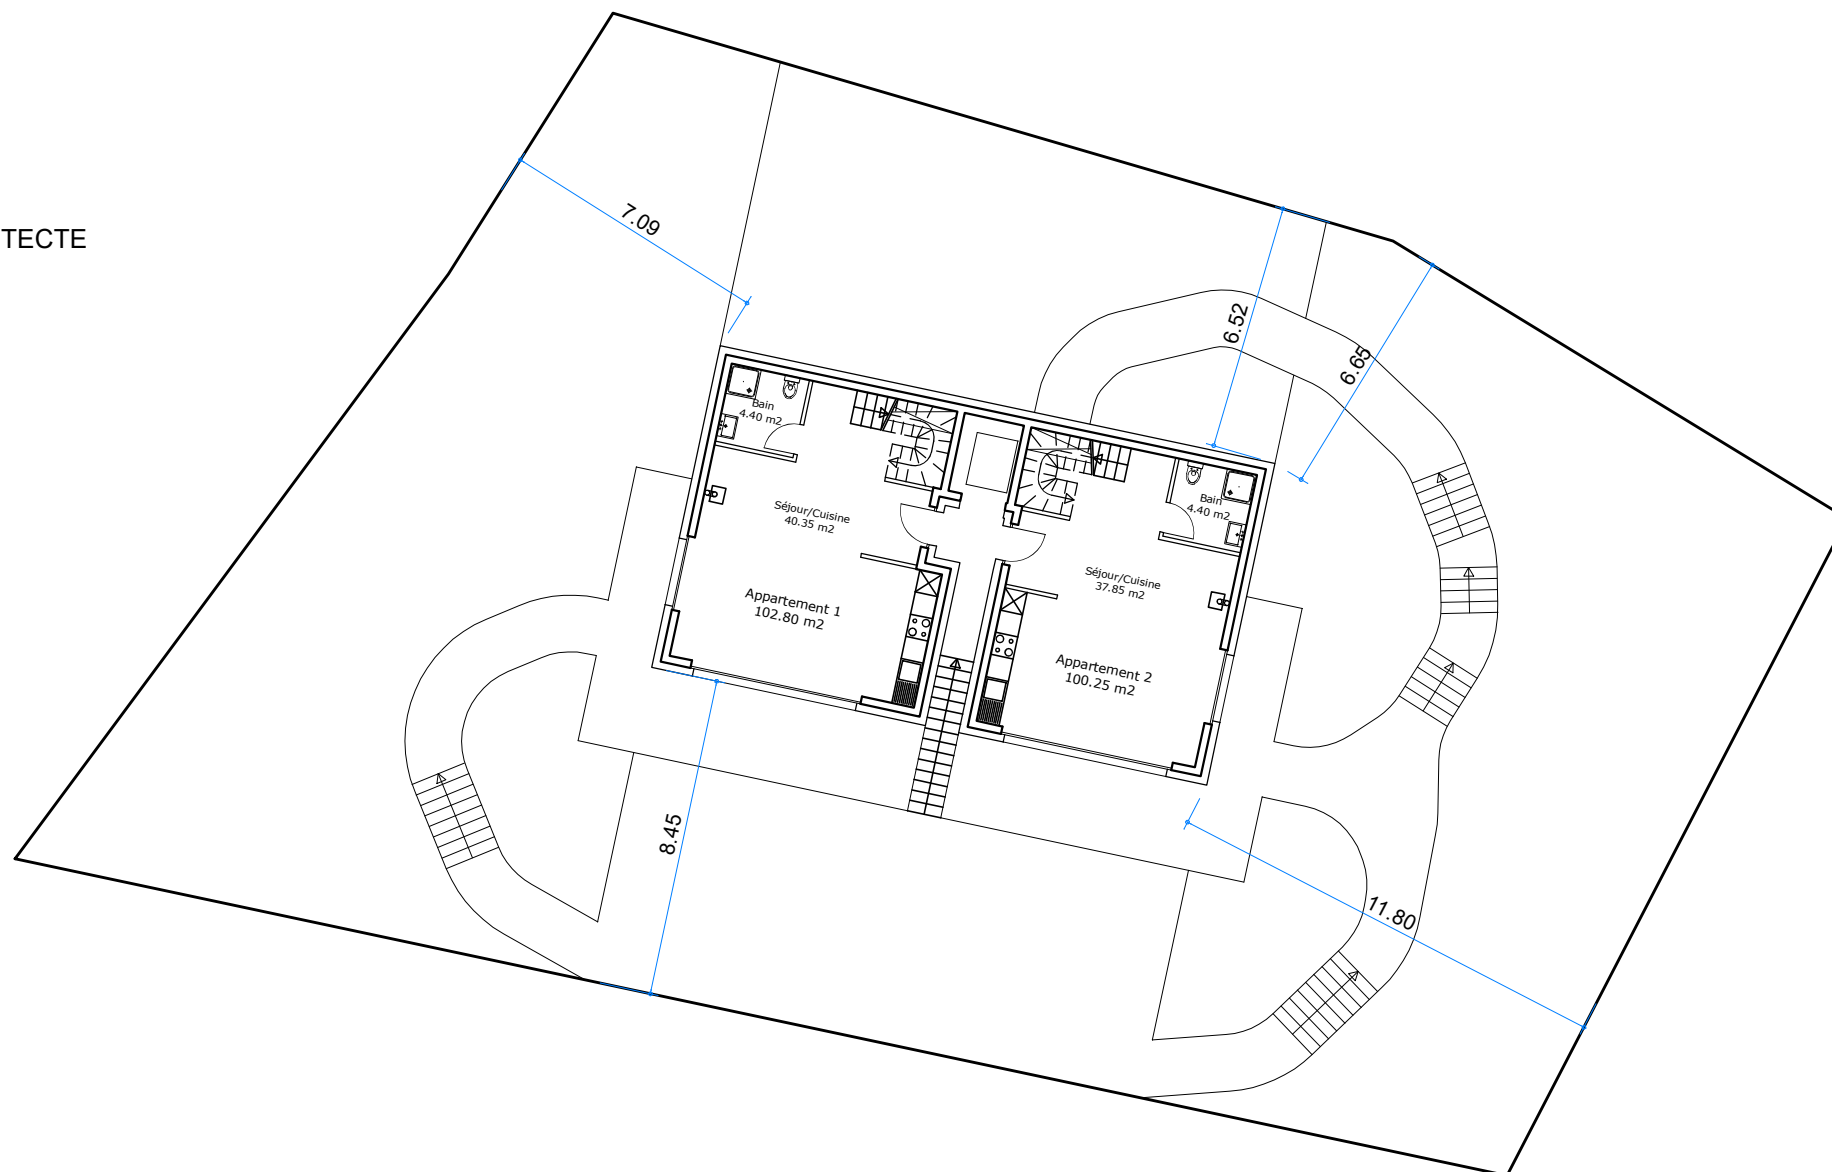


**La Ville Nouvelle**  
Architecture - Immobilier - Travaux

Parcelle 1610 à Mase. Construction d'un chalet.  
Projet: La Ville Nouvelle, société coopérative  
Avenue Carl-Vogt 47, 1205 Genève  
079 525 71 35 - 078 638 09 18 <http://villeneuve.ch>  
Planimétrie - Aménagements extérieurs 1:200 28-09-2024

LE PROPRIÉTAIRE

L'ARCHITECTE

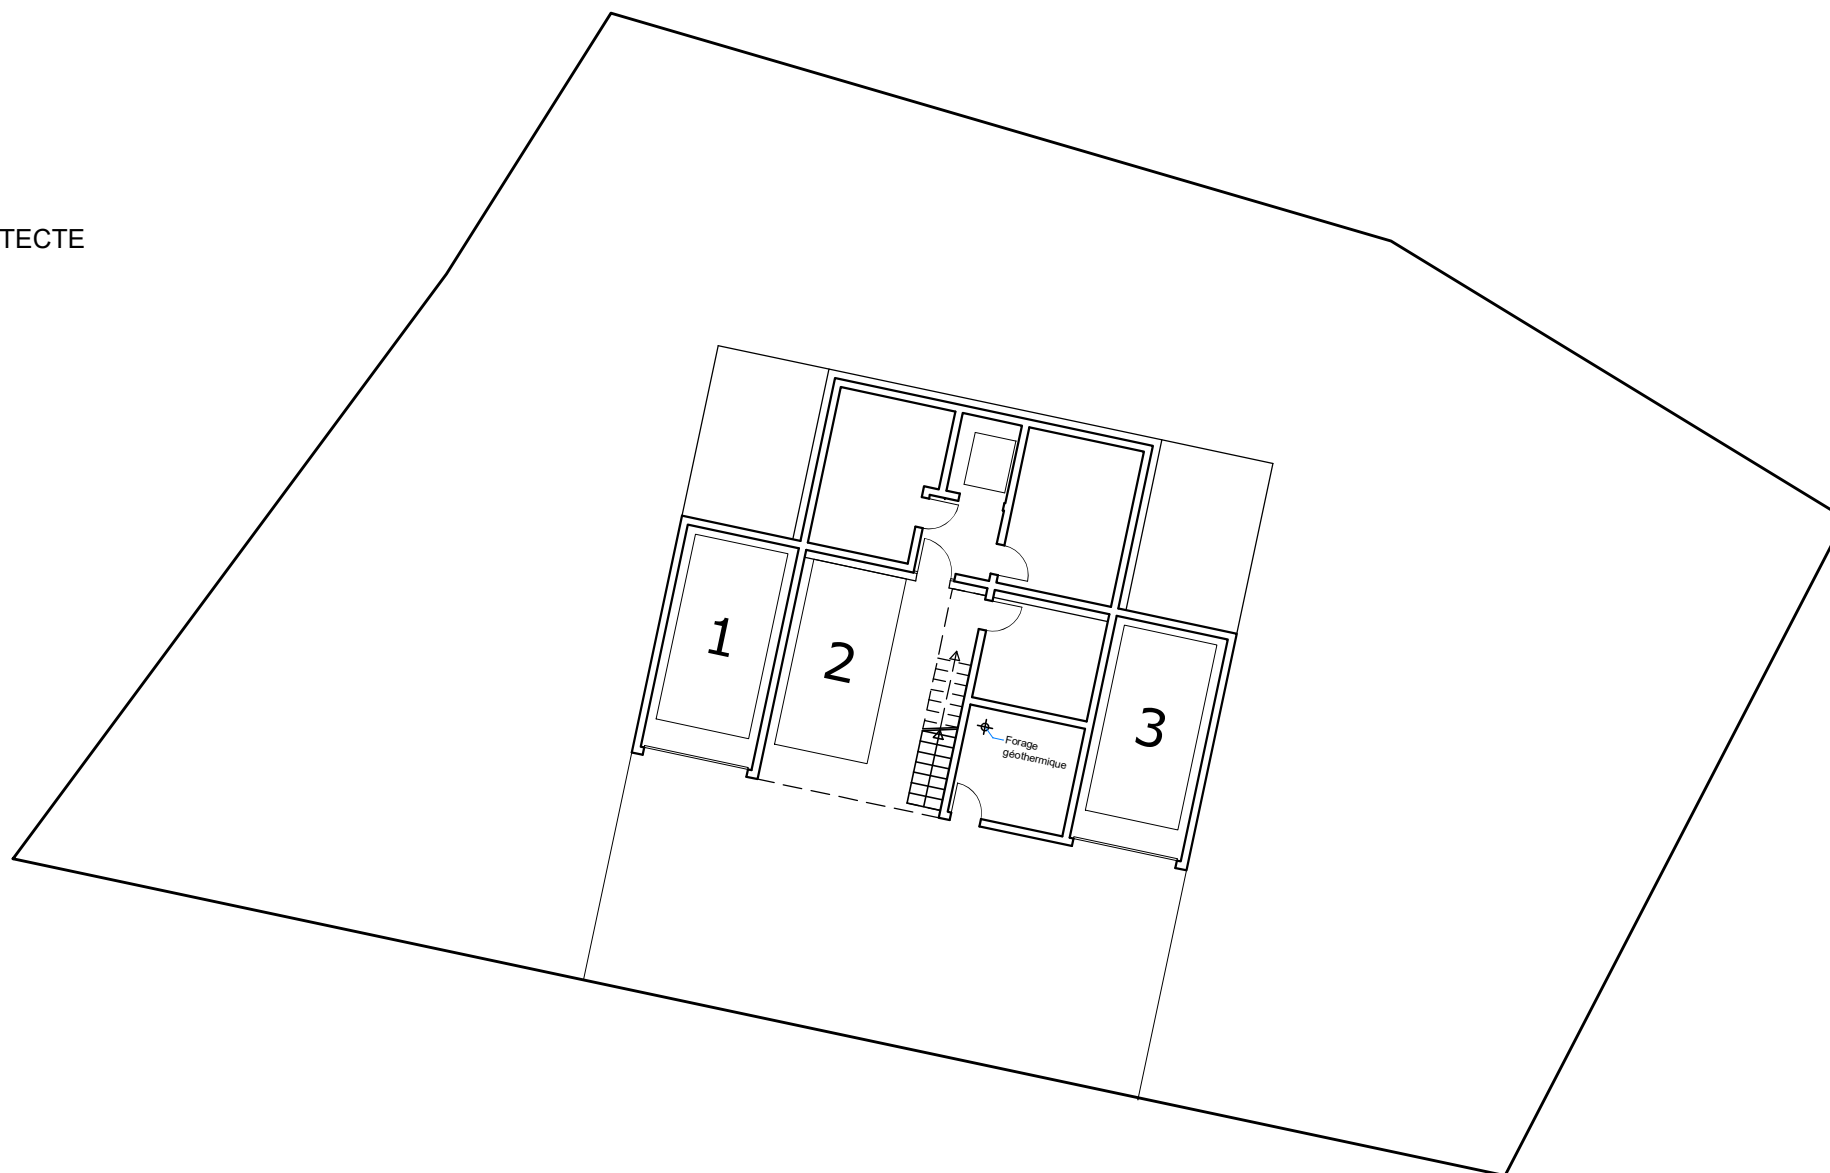


**La Ville Nouvelle**  
Architecture - Immobilier - Travaux

Parcelle 1610 à Mase. Construction d'un chalet.  
Projet: La Ville Nouvelle, société coopérative  
Avenue Carl-Vogt 47, 1205 Genève  
079 525 71 35 - 078 638 09 18 <http://villeneuve.ch>  
**Planimétrie - places de stationnement 1:200 28-09-2024**

LE PROPRIÉTAIRE

L'ARCHITECTE

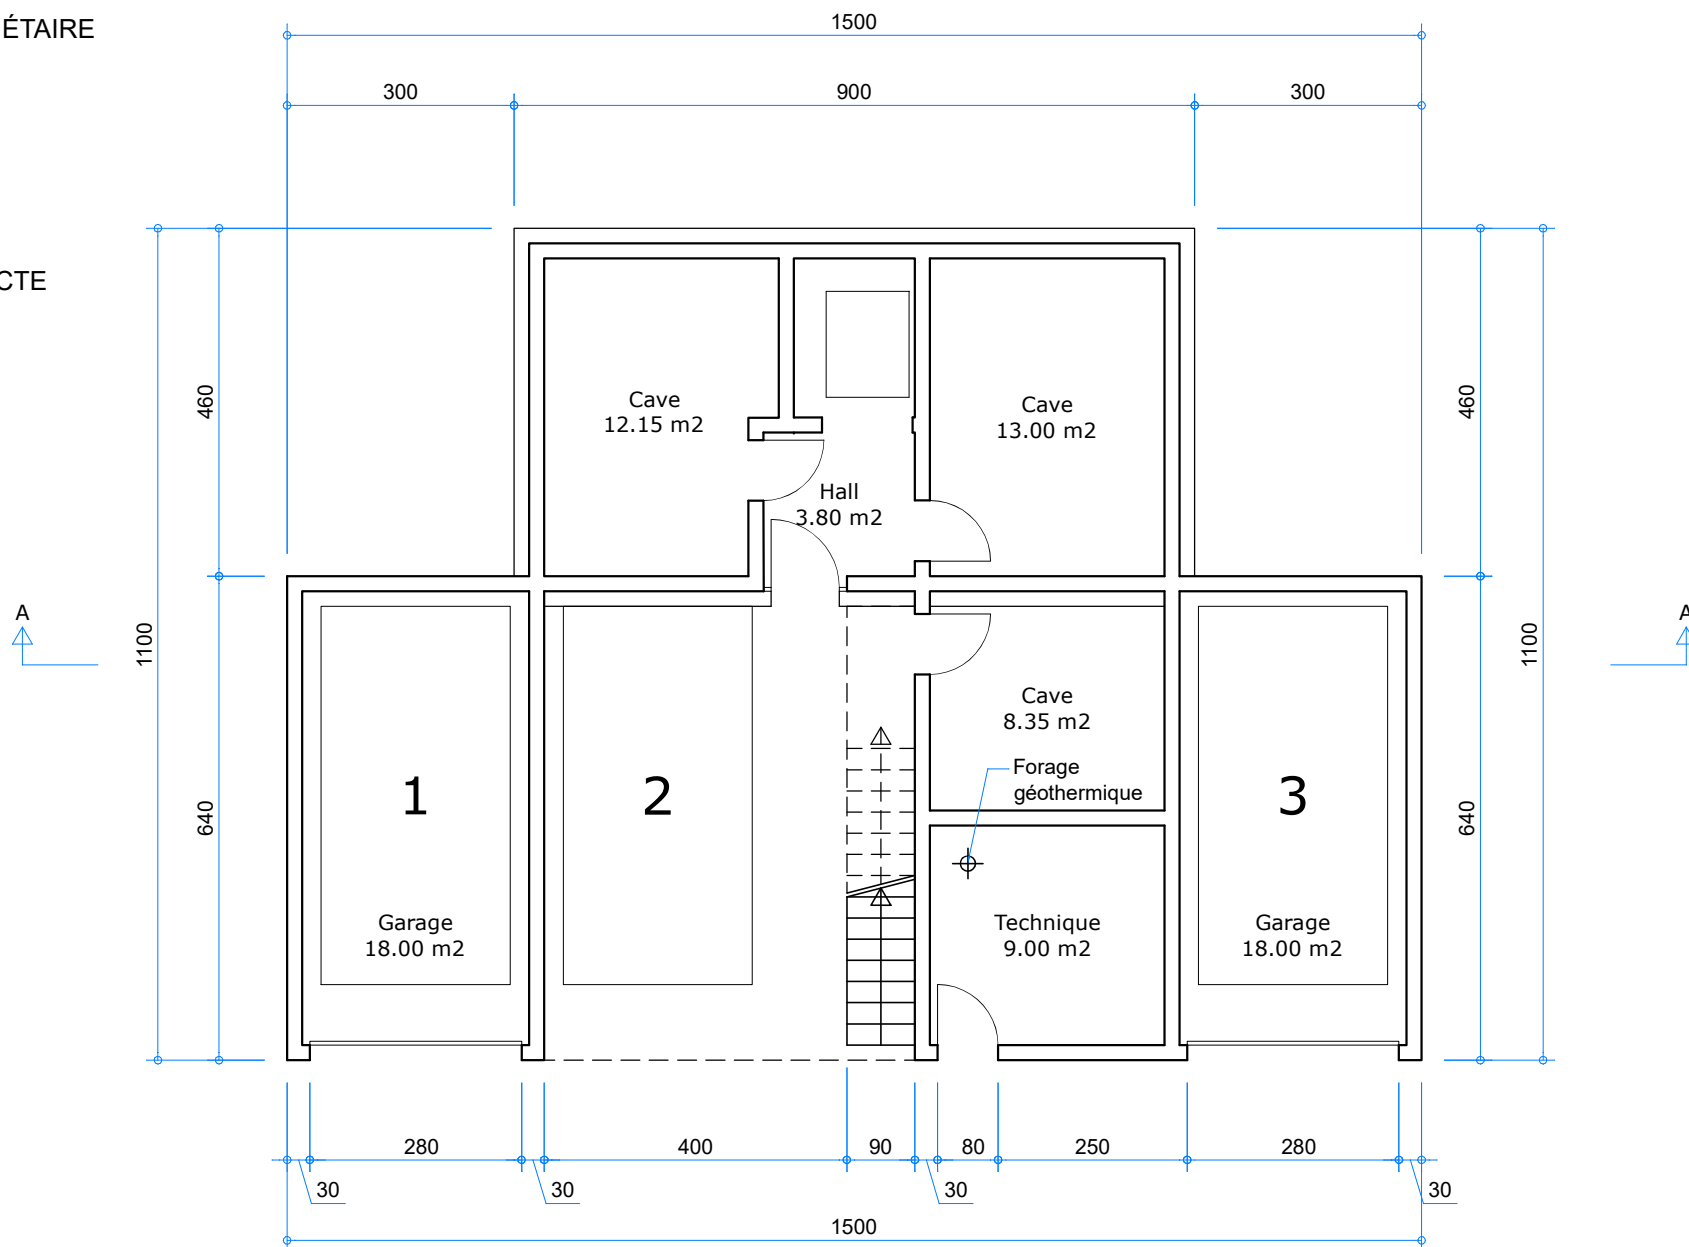


**La Ville Nouvelle**  
Architecture - Immobilier - Travaux

Parcelle 1610 à Mase. Construction d'un chalet.  
Projet: La Ville Nouvelle, société coopérative  
Avenue Carl-Vogt 47, 1205 Genève  
079 525 71 35 - 078 638 09 18 <http://villeneuve.ch>  
**Plan sous-sol 1:100 25-09-2024**

LE PROPRIÉTAIRE

L'ARCHITECTE

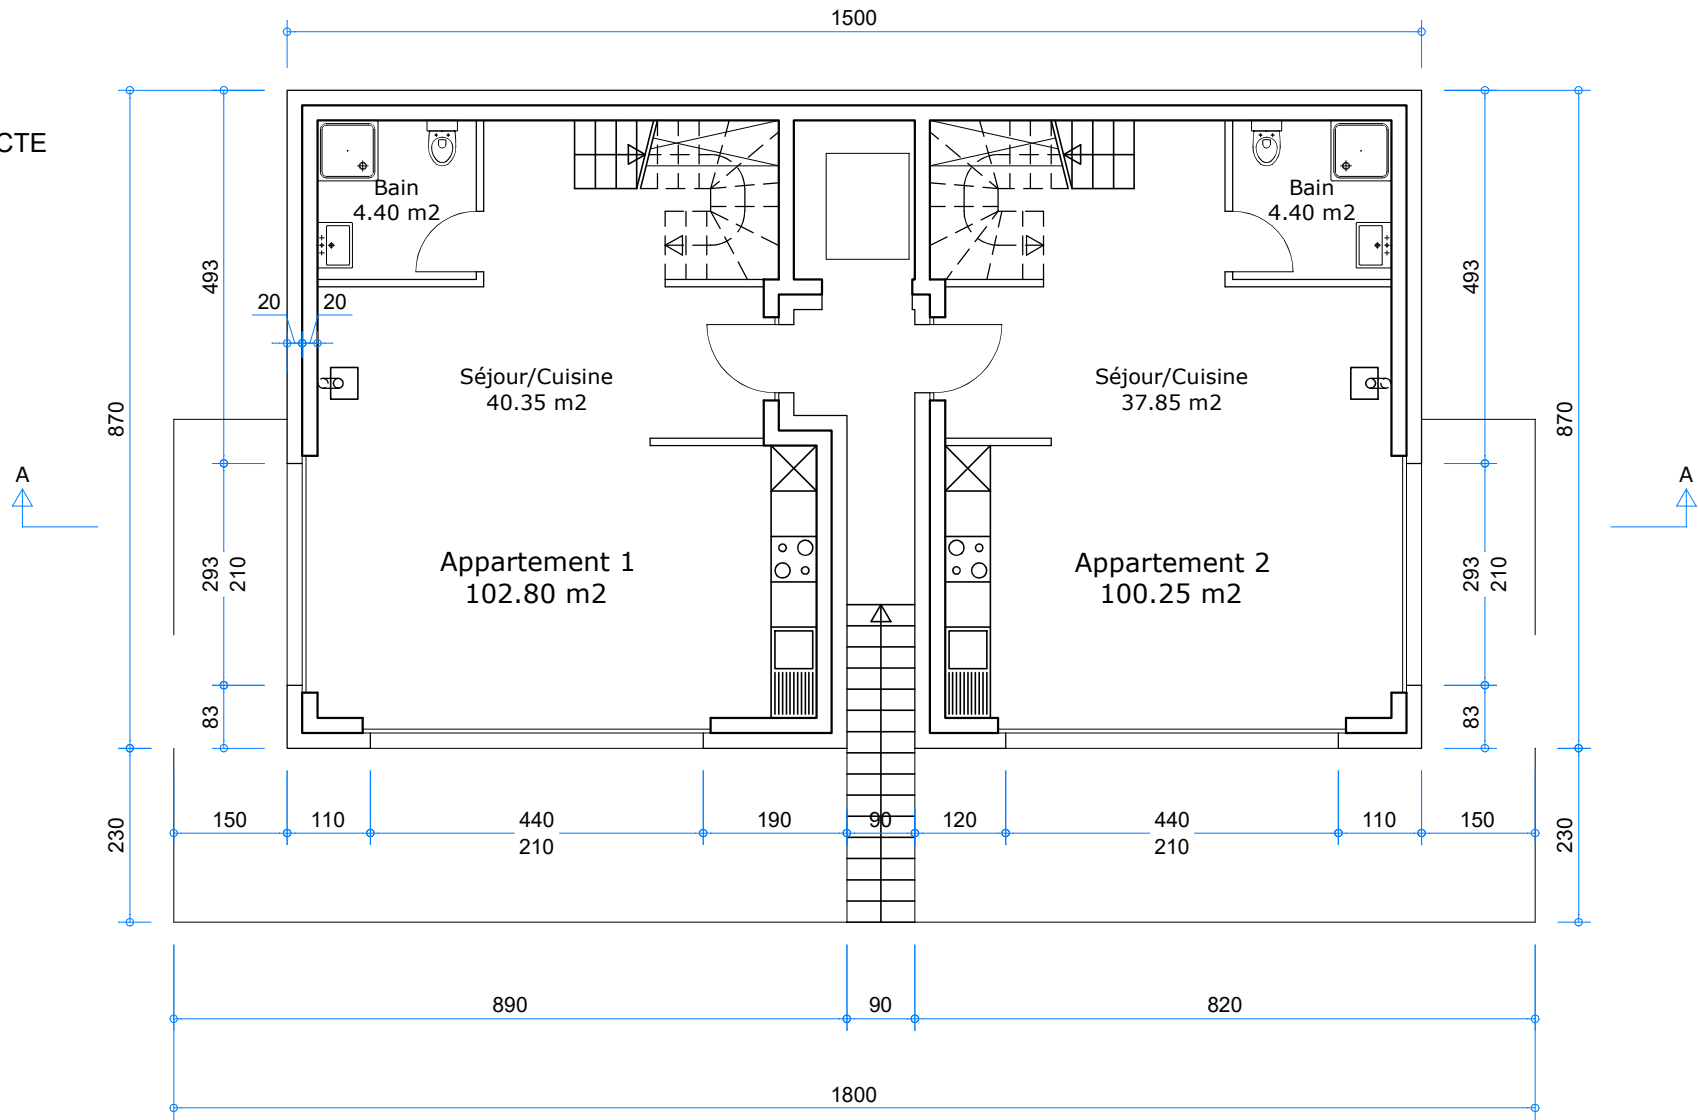


**La Ville Nouvelle**  
Architecture - Immobilier - Travaux

Parcelle 1610 à Mase. Construction d'un chalet.  
Projet: La Ville Nouvelle, société coopérative  
Avenue Carl-Vogt 47, 1205 Genève  
079 525 71 35 - 078 638 09 18 <http://villeneuve.ch>  
**Plan rez 1:100 25-09-2024**

LE PROPRIÉTAIRE

L'ARCHITECTE

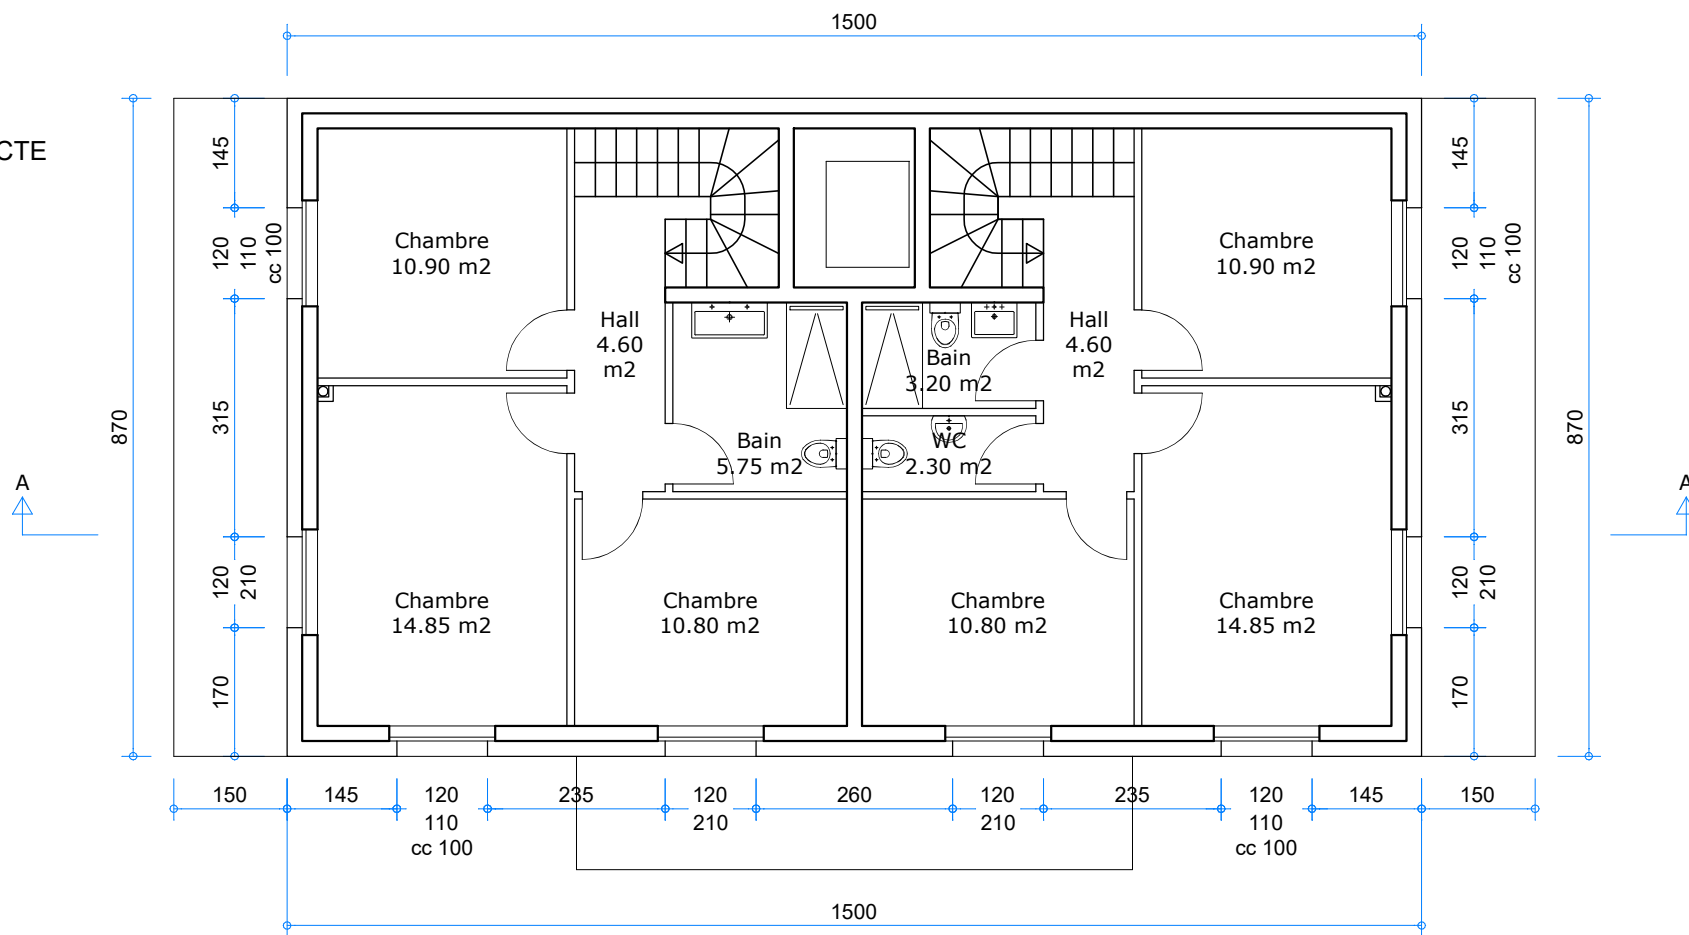


**La Ville Nouvelle**  
Architecture - Immobilier - Travaux

Parcelle 1610 à Mase. Construction d'un chalet.  
Projet: La Ville Nouvelle, société coopérative  
Avenue Carl-Vogt 47, 1205 Genève  
079 525 71 35 - 078 638 09 18 <http://villeneuve.ch>  
**Plan Étage 1:100 25-09-2024**

LE PROPRIÉTAIRE

L'ARCHITECTE

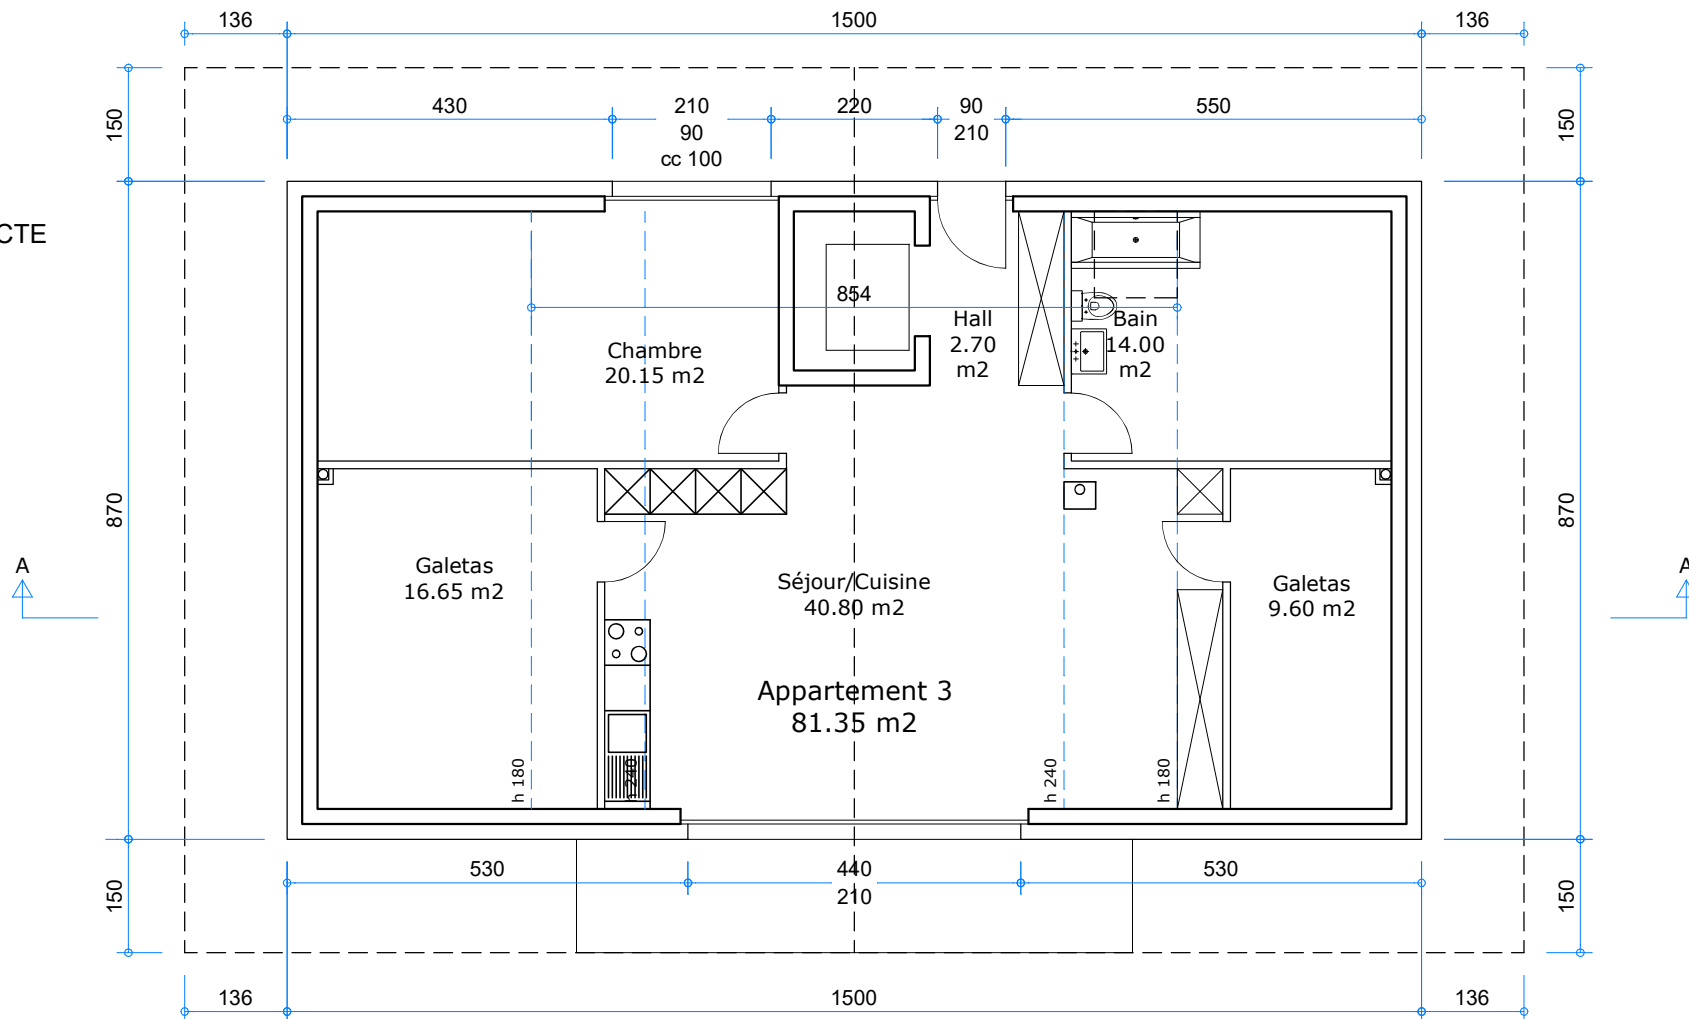


**La Ville Nouvelle**  
Architecture - Immobilier - Travaux

Parcelle 1610 à Mase. Construction d'un chalet.  
Projet: La Ville Nouvelle, société coopérative  
Avenue Carl-Vogt 47, 1205 Genève  
079 525 71 35 - 078 638 09 18 <http://villeneuve.ch>  
**Plan Combles 1:100 25-09-2024**

LE PROPRIÉTAIRE

L'ARCHITECTE

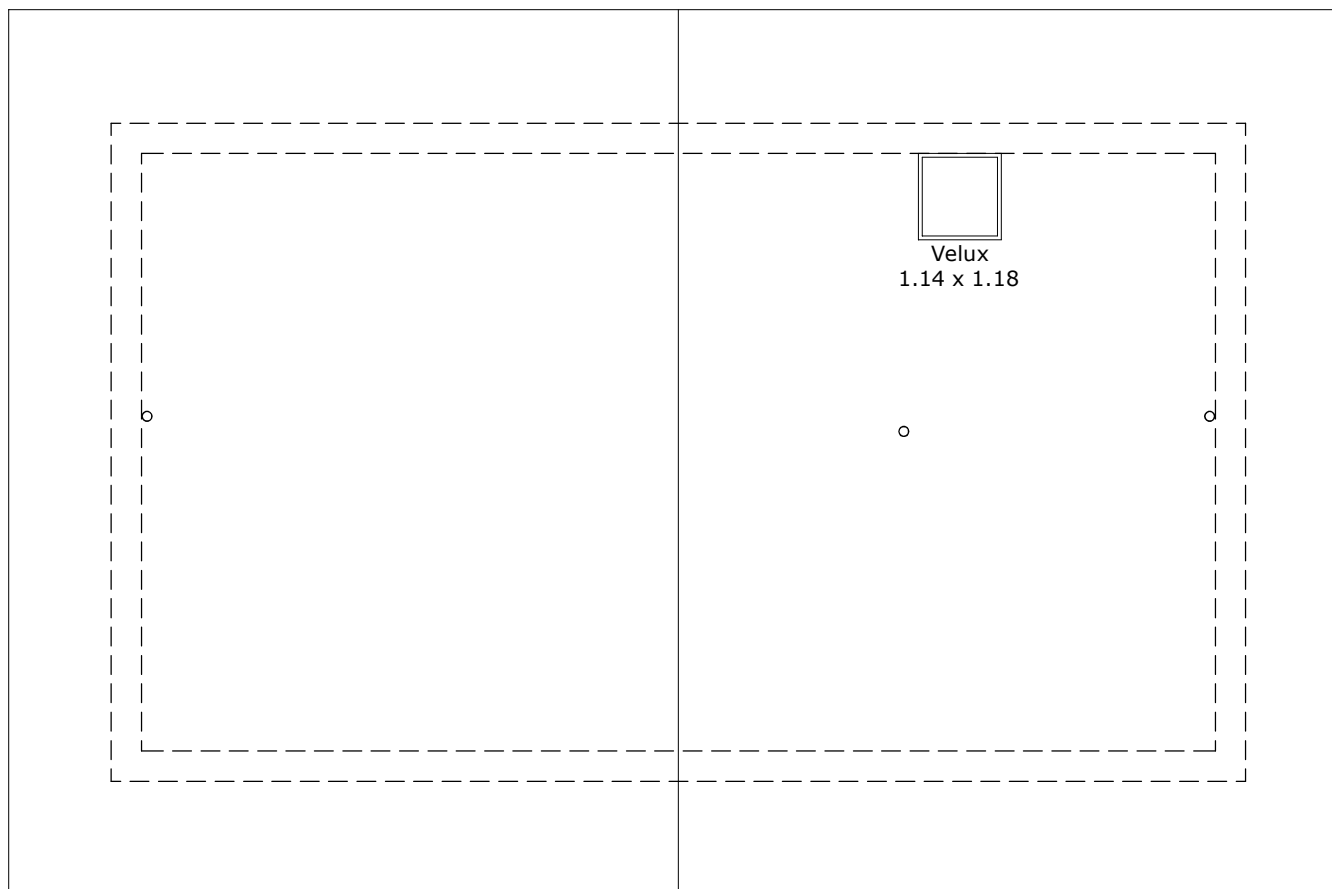

LE PROPRIÉTAIRE

L'ARCHITECTE




**La Ville Nouvelle**  
Architecture - Immobilier - Travaux

Parcelle 1610 à Mase. Construction d'un chalet.  
Projet: La Ville Nouvelle, société coopérative  
Avenue Carl-Vogt 47, 1205 Genève  
079 525 71 35 - 078 638 09 18 <http://villenouvelle.ch>  
**Façade Sud 1:100 25-09-2024**

LE PROPRIÉTAIRE

L'ARCHITECTE

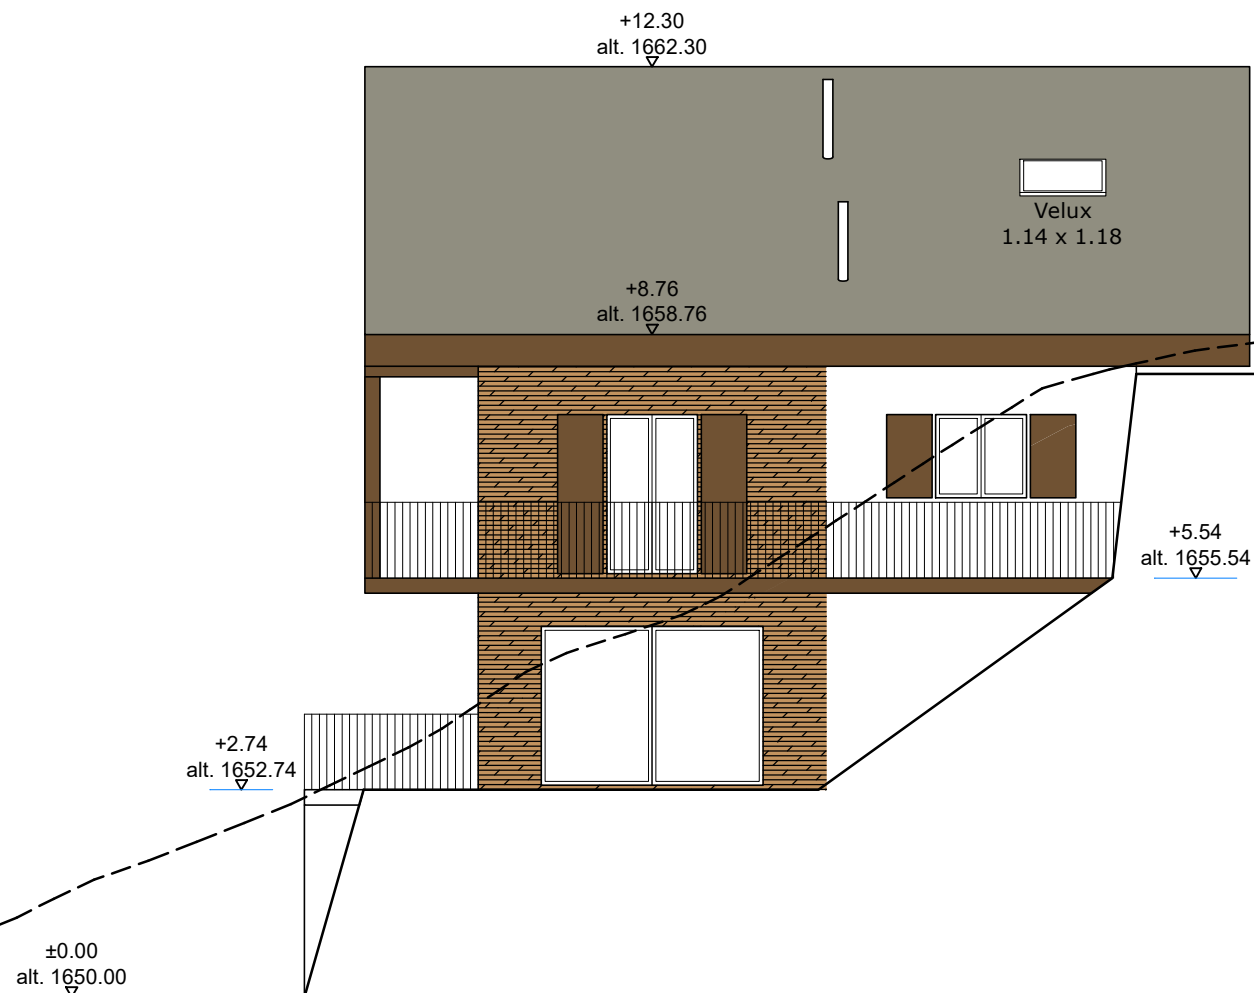


**La Ville Nouvelle**  
Architecture - Immobilier - Travaux

Parcelle 1610 à Mase. Construction d'un chalet.  
Projet: La Ville Nouvelle, société coopérative  
Avenue Carl-Vogt 47, 1205 Genève  
079 525 71 35 - 078 638 09 18 <http://villeneuve.ch>  
Façade Est 1:100 25-09-2024

LE PROPRIÉTAIRE

L'ARCHITECTE

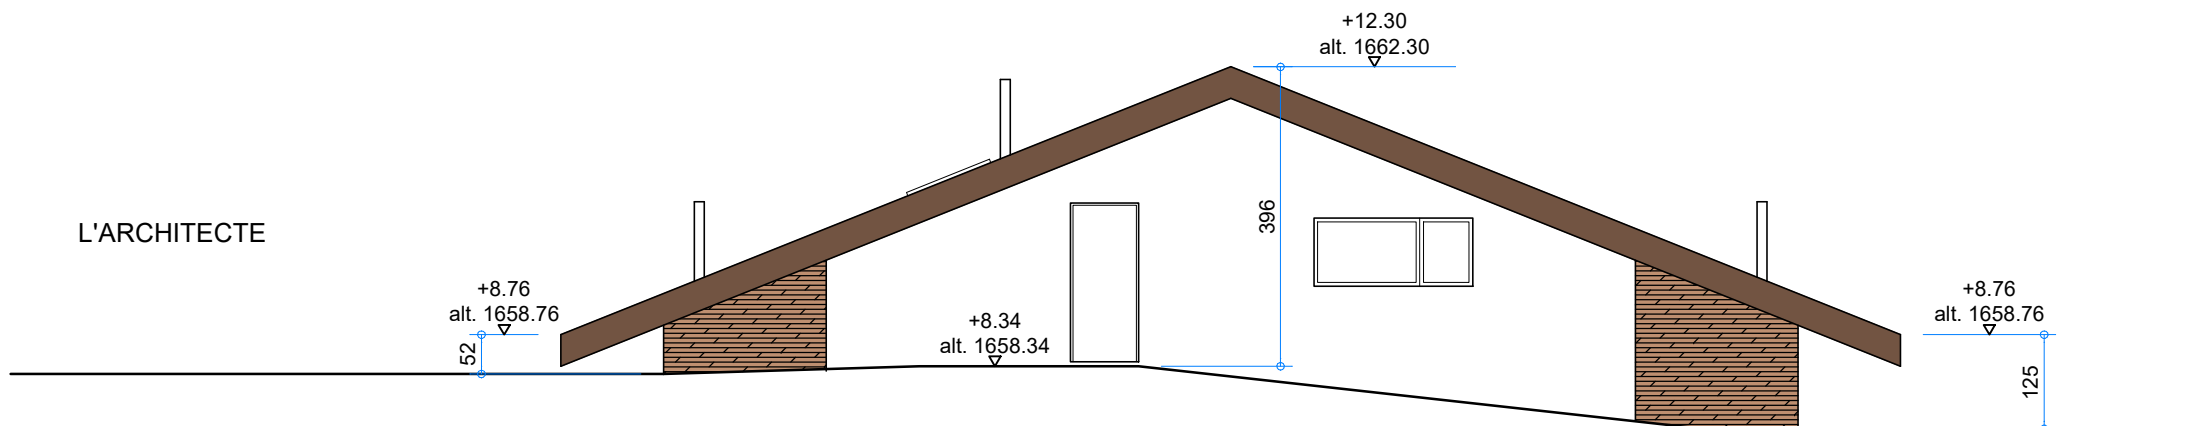


**La Ville Nouvelle**  
Architecture - Immobilier - Travaux

Parcelle 1610 à Mase. Construction d'un chalet.  
Projet: La Ville Nouvelle, société coopérative  
Avenue Carl-Vogt 47, 1205 Genève  
079 525 71 35 - 078 638 09 18 <http://villenouvelle.ch>  
**Façade Nord 1:100 25-09-2024**

LE PROPRIÉTAIRE

L'ARCHITECTE

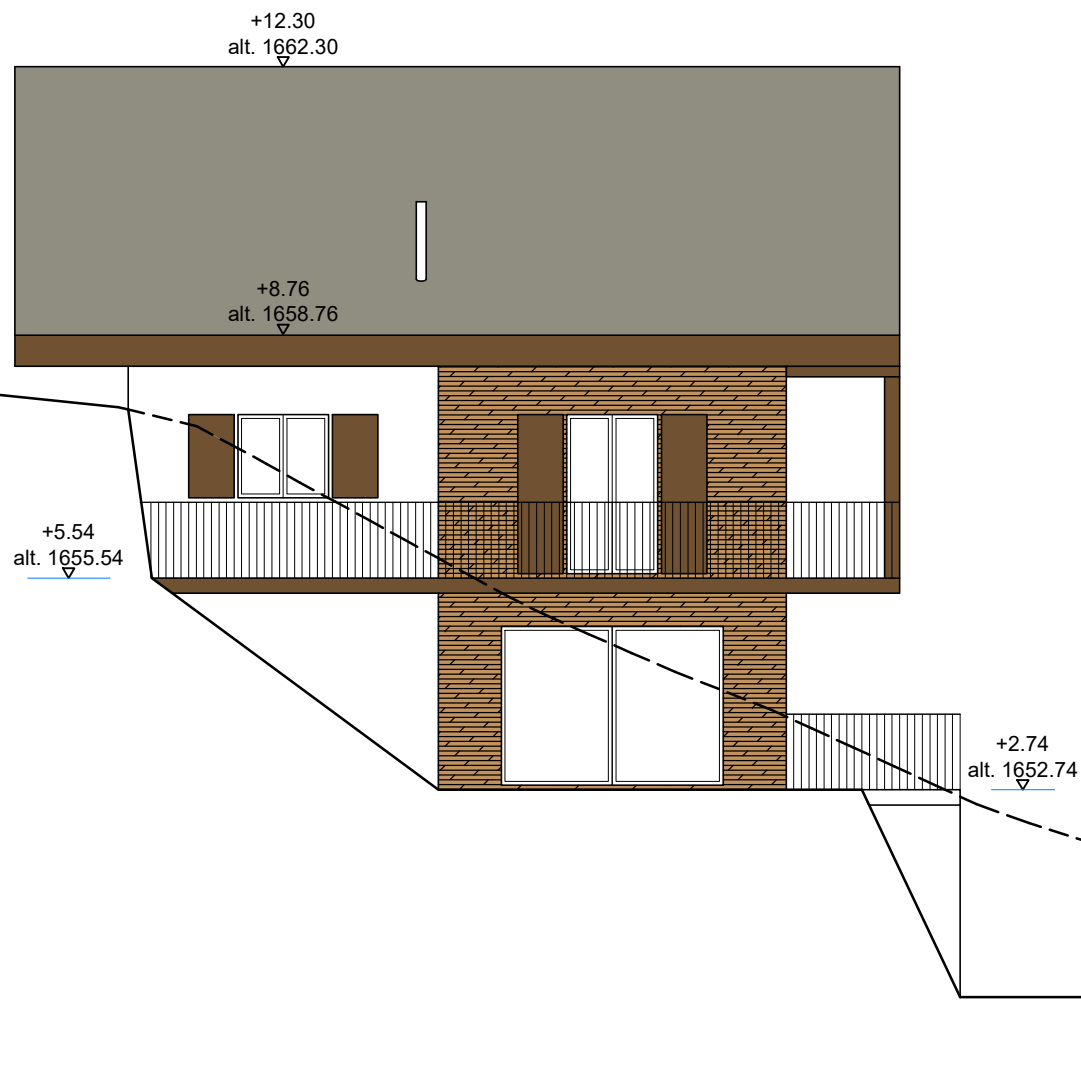


**La Ville Nouvelle**  
Architecture - Immobilier - Travaux

Parcelle 1610 à Mase. Construction d'un chalet.  
Projet: La Ville Nouvelle, société coopérative  
Avenue Carl-Vogt 47, 1205 Genève  
079 525 71 35 - 078 638 09 18 <http://villenouvelle.ch>  
**Façade Ouest 1:100 25-09-2024**

LE PROPRIÉTAIRE

L'ARCHITECTE

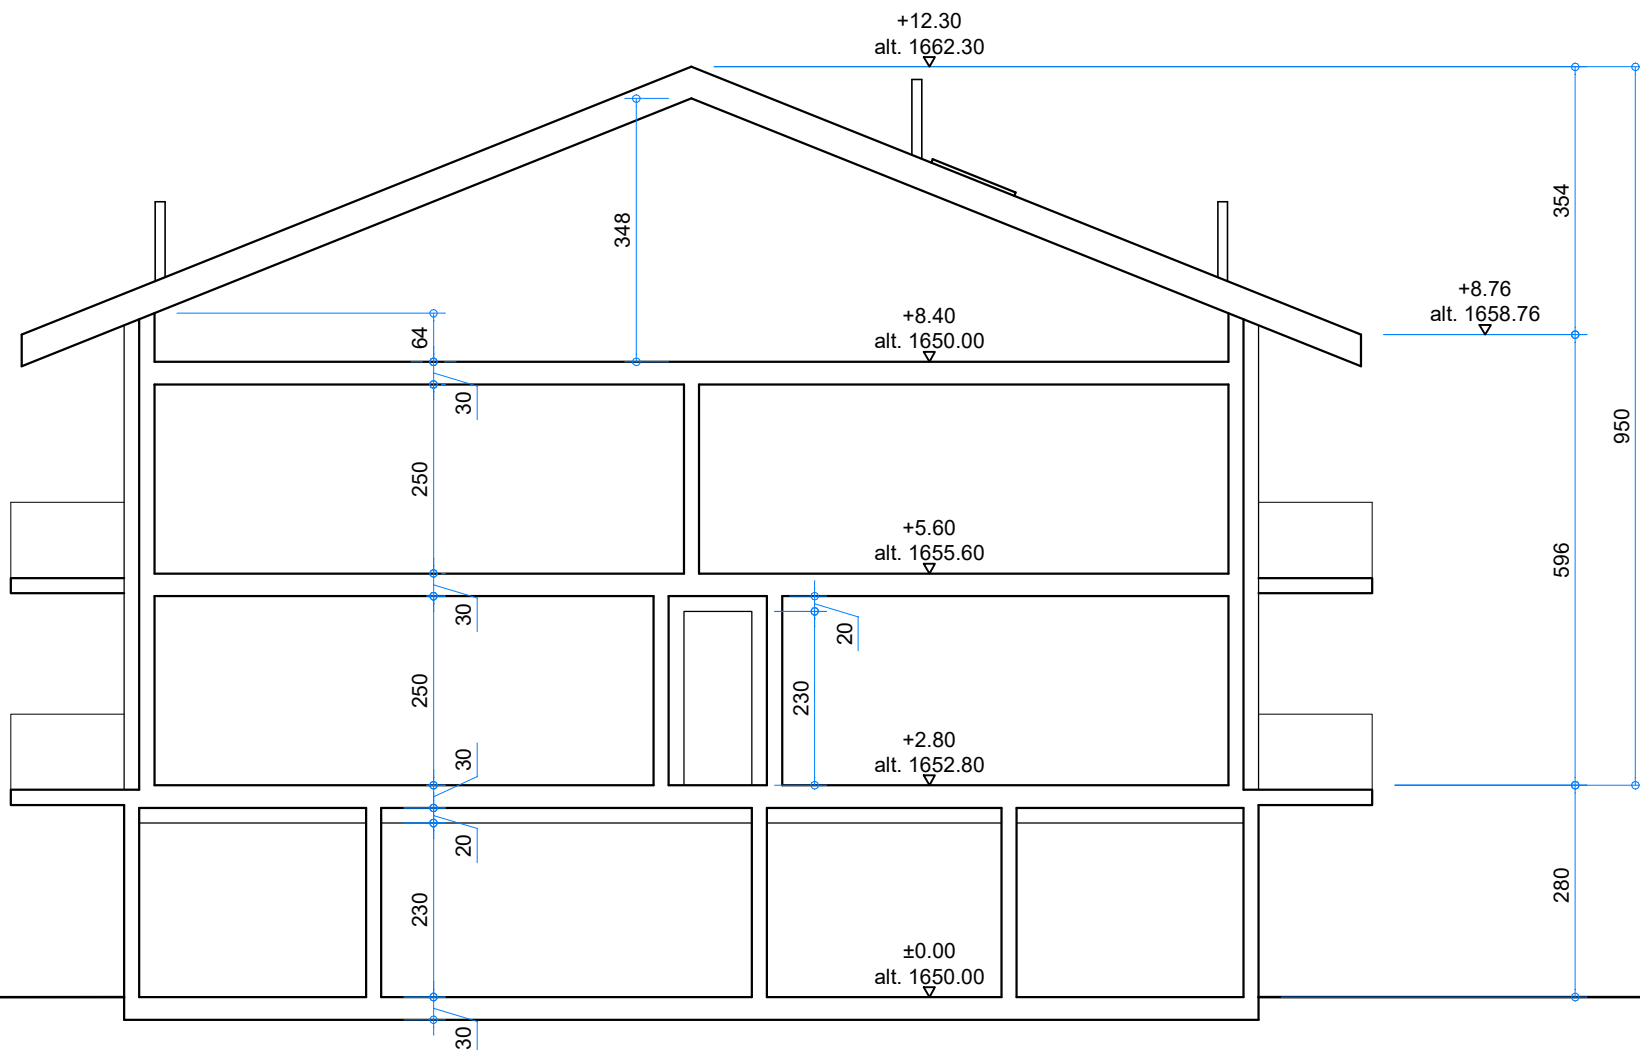

**La Ville Nouvelle**  
Architecture - Immobilier - Travaux

Parcelle 1610 à Mase. Construction d'un chalet.  
Projet: La Ville Nouvelle, société coopérative  
Avenue Carl-Vogt 47, 1205 Genève  
079 525 71 35 - 078 638 09 18 <http://villenouvelle.ch>  
Coupe A-A 1:100 25-09-2024