

MAISON RUGGLI
A LA FIN DES PLATTES
1727 CORPATAUX

PROPRIETAIRE:
DOMINIQUE RUGGLI
NANCI ORTIZ SANCHEZ
RUE DU CHATEAU
1564 DOMDIDIER
TEL. 026 675 45 23

305 EXECUTION TOITURE

ATELIER ARTHYS
THIERRY SAVOY
ARCHITECTE SPRL
NAT. 079 502 45 59
FAX. 021 311 25 65
SWISS DESIGN CENTER
12 RUE MERGERIE
1003 LAUSANNE


PHASE: EXECUTION
ECHELLE: 1/50
FORMAT: A3
DATE: 20.06.06
DESSIN: DR


DATE: MODIFICATIONS:

0502 MRC

	BETON ARME
	BRIQUE CIMENT
	OSSATURE DE FACADE
	CLOISON PORTEUSE
	CLOISON NON PORTEUSE
	ISOLATION CHARPENTE

Les murs sont cotés bruts,
les portes intérieures et les
portes et fenêtres extérieures
sont cotées finies

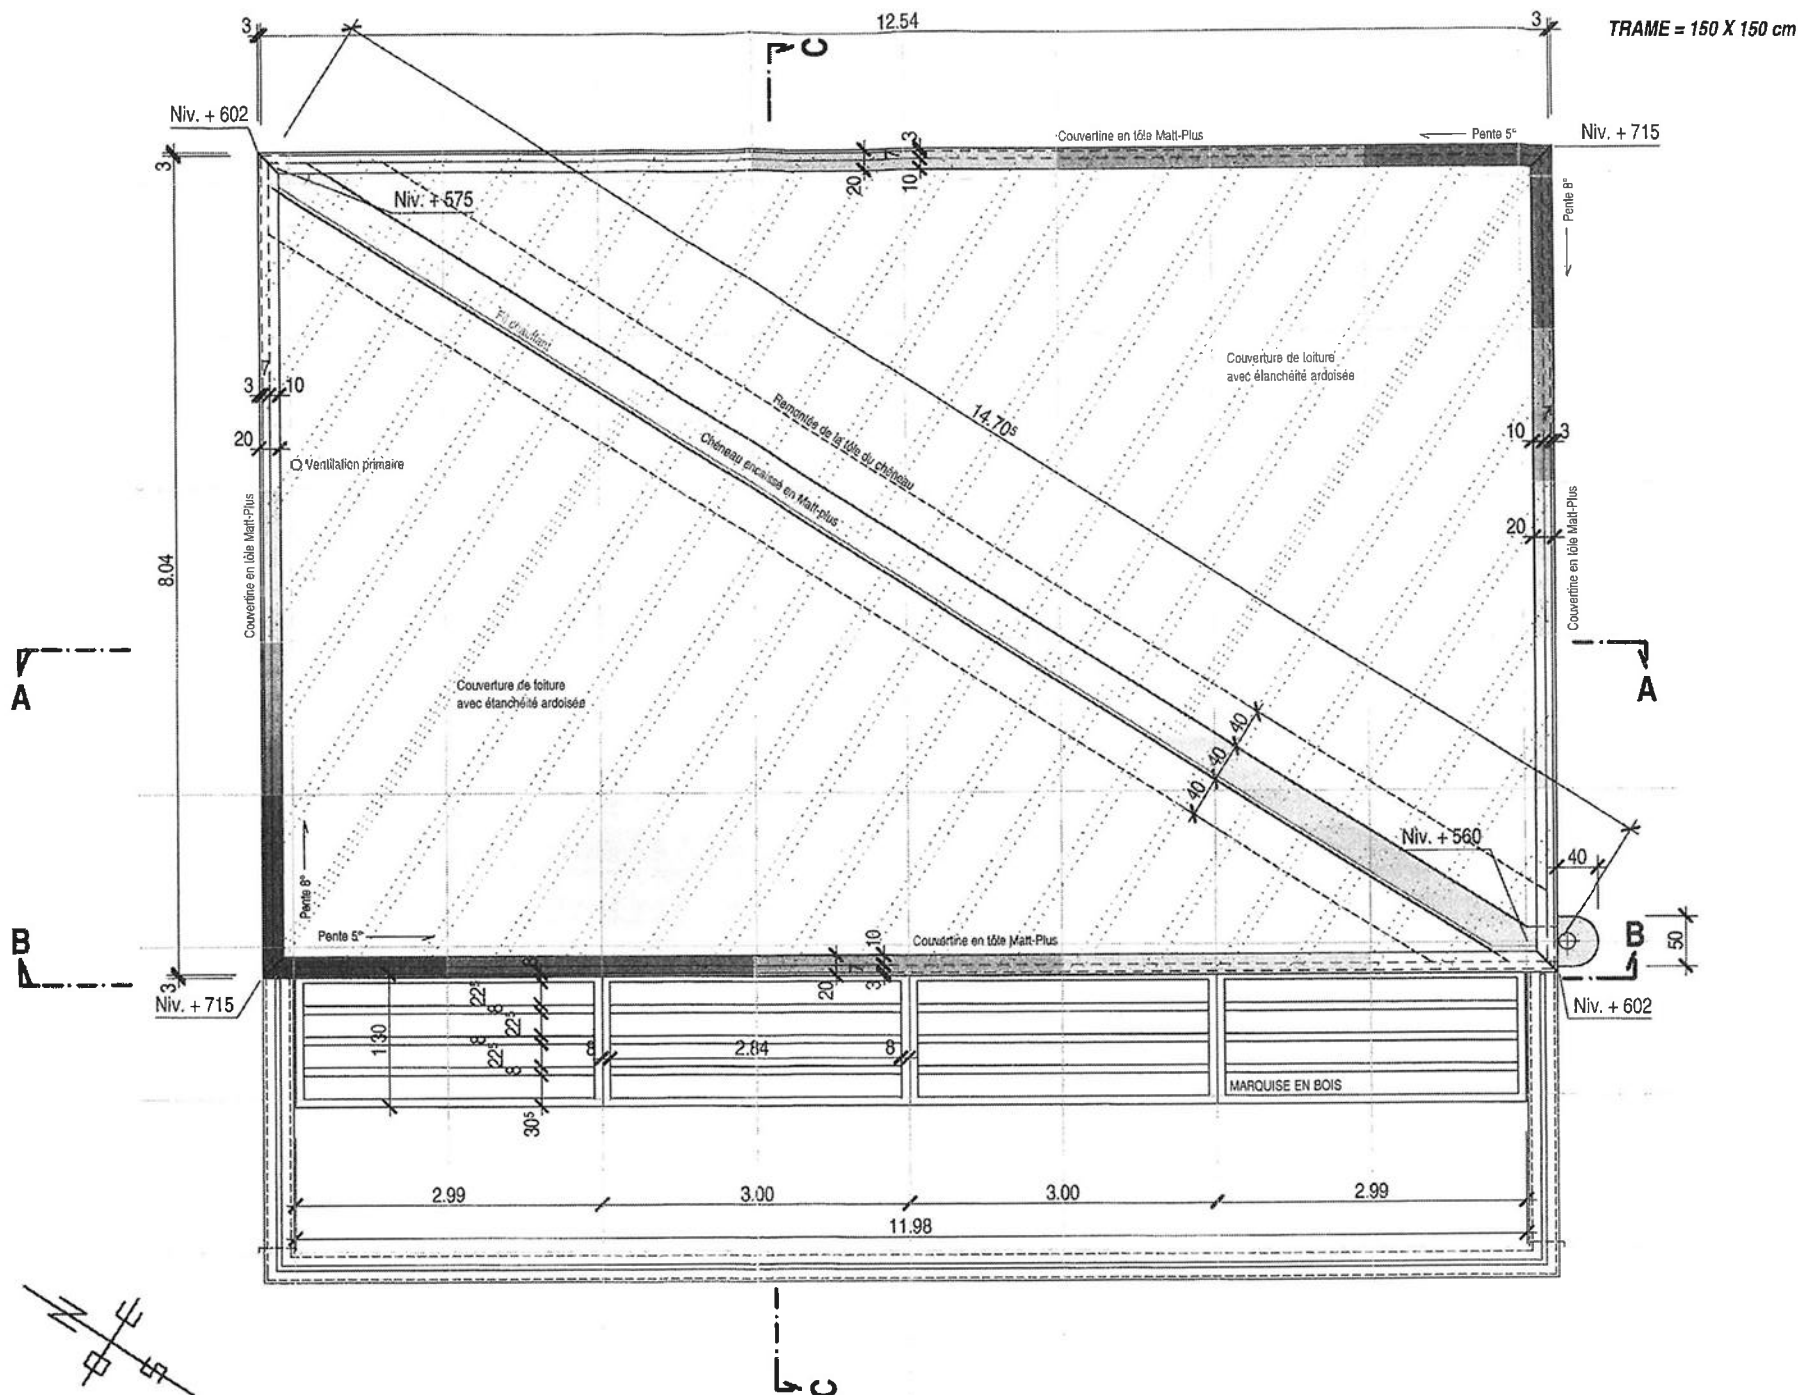

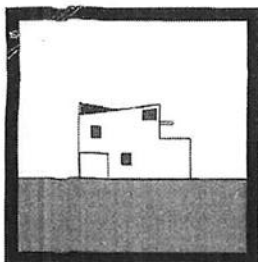

MAISON RUGGLI
A LA FIN DES PLATTES
1727 CORPATAUX

PROPRIETAIRE:
DOMINIQUE RUGGLI
NANCI ORTIZ SANCHEZ
RUE DU CHATEAU
1564 DOMDIDIER
TEL. 026 675 45 23

304 EXECUTION ETAGE

ATELIER ARCHITECTE
THIERRY SAVOY
EPFL
NAT. 079 502 45 59
FAX: 021 311 55 05
SWISS DESIGN CENTER
12 RUE MERCEUR
1003 LAUSANNE


PHASE: EXECUTION
ECHELLE: 1/50
FORMAT: A3
DATE: 20.06.06
DESSIN: DR


DATE: 07.09.06
MODIFICATIONS:
Fenêtres du séjour

0502 MRC

	BETON ARME
	BRIQUE CIMENT
	OSSATURE DE FACADE
	CLOISON PORTEUSE
	CLOISON NON PORTEUSE
	ISOLATION CHARPENTE

Les murs sont cotés bruts,
les portes intérieures et les
portes et fenêtres extérieures
sont cotées finies

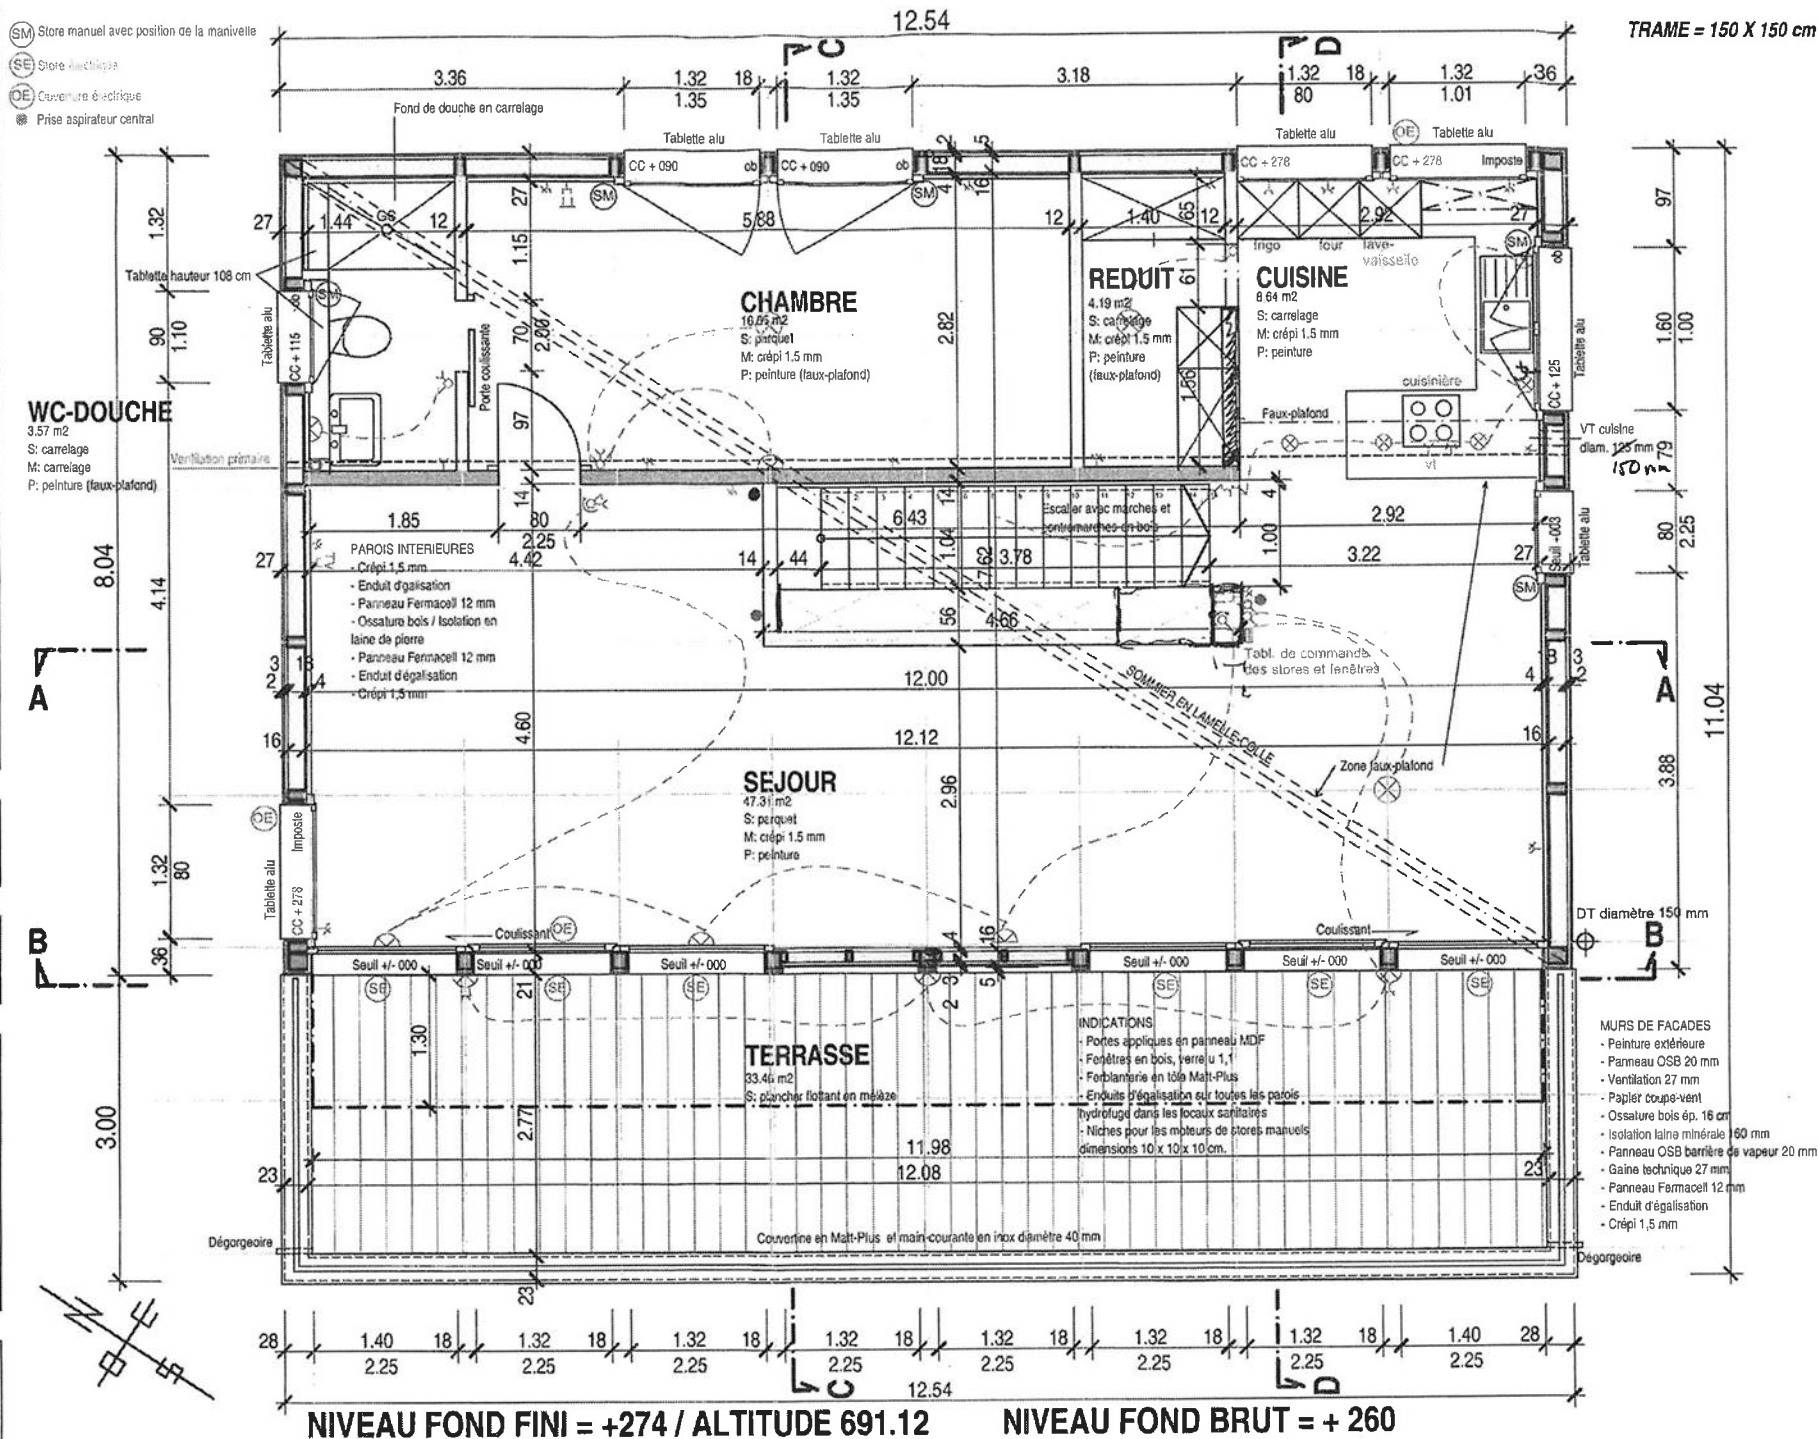

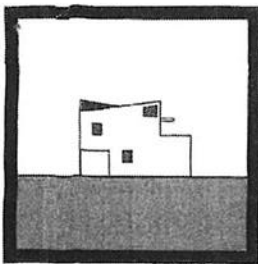

MAISON RUGGLI
A LA FIN DES PLATTES
1727 CORPATAUX

PROPRIETAIRE:
DOMINIQUE RUGGLI
NANCI ORTIZ SANCHEZ
RUE DU CHATEAU
1564 DOMDIDIER
TEL. 026 675 45 23

03 EXECUTION
REZ-DE-CHAUSSE

ATELIER ARCHITECTE
THIERRY SAVOY
ARCHITECTE
NAT. 079 502 45 59
FAX: 021 311 55 65
SWISS DESIGN CENTER
12 RUE MERCEIRE
1003 LAUSANNE

PHASE: EXECUTION
ECHELLE: 1/50
FORMAT: A3
DATE: 20.06.06
DESSIN: DR

DATE: 01.09.06
MODIFICATIONS:
Arrosage et s-di

0502 MRC

	BETON ARME
	BRIQUE CIMENT
	OSSATURE DE FACADE
	CLOISON PORTEUSE
	CLOISON NON PORTEUSE
	ISOLATION CHARPENTE


Les murs sont cotés bruts,
les portes intérieures et les
portes et fenêtres extérieures
sont cotées finies


NIVEAU FOND FINI = +/- 000 / ALTITUDE 688.38

NIVEAU FOND BRUT = - 014

TRAME = 150 X 150 cm

(SM) Store manuel avec position de la manivelle
● Prise aspirateur central

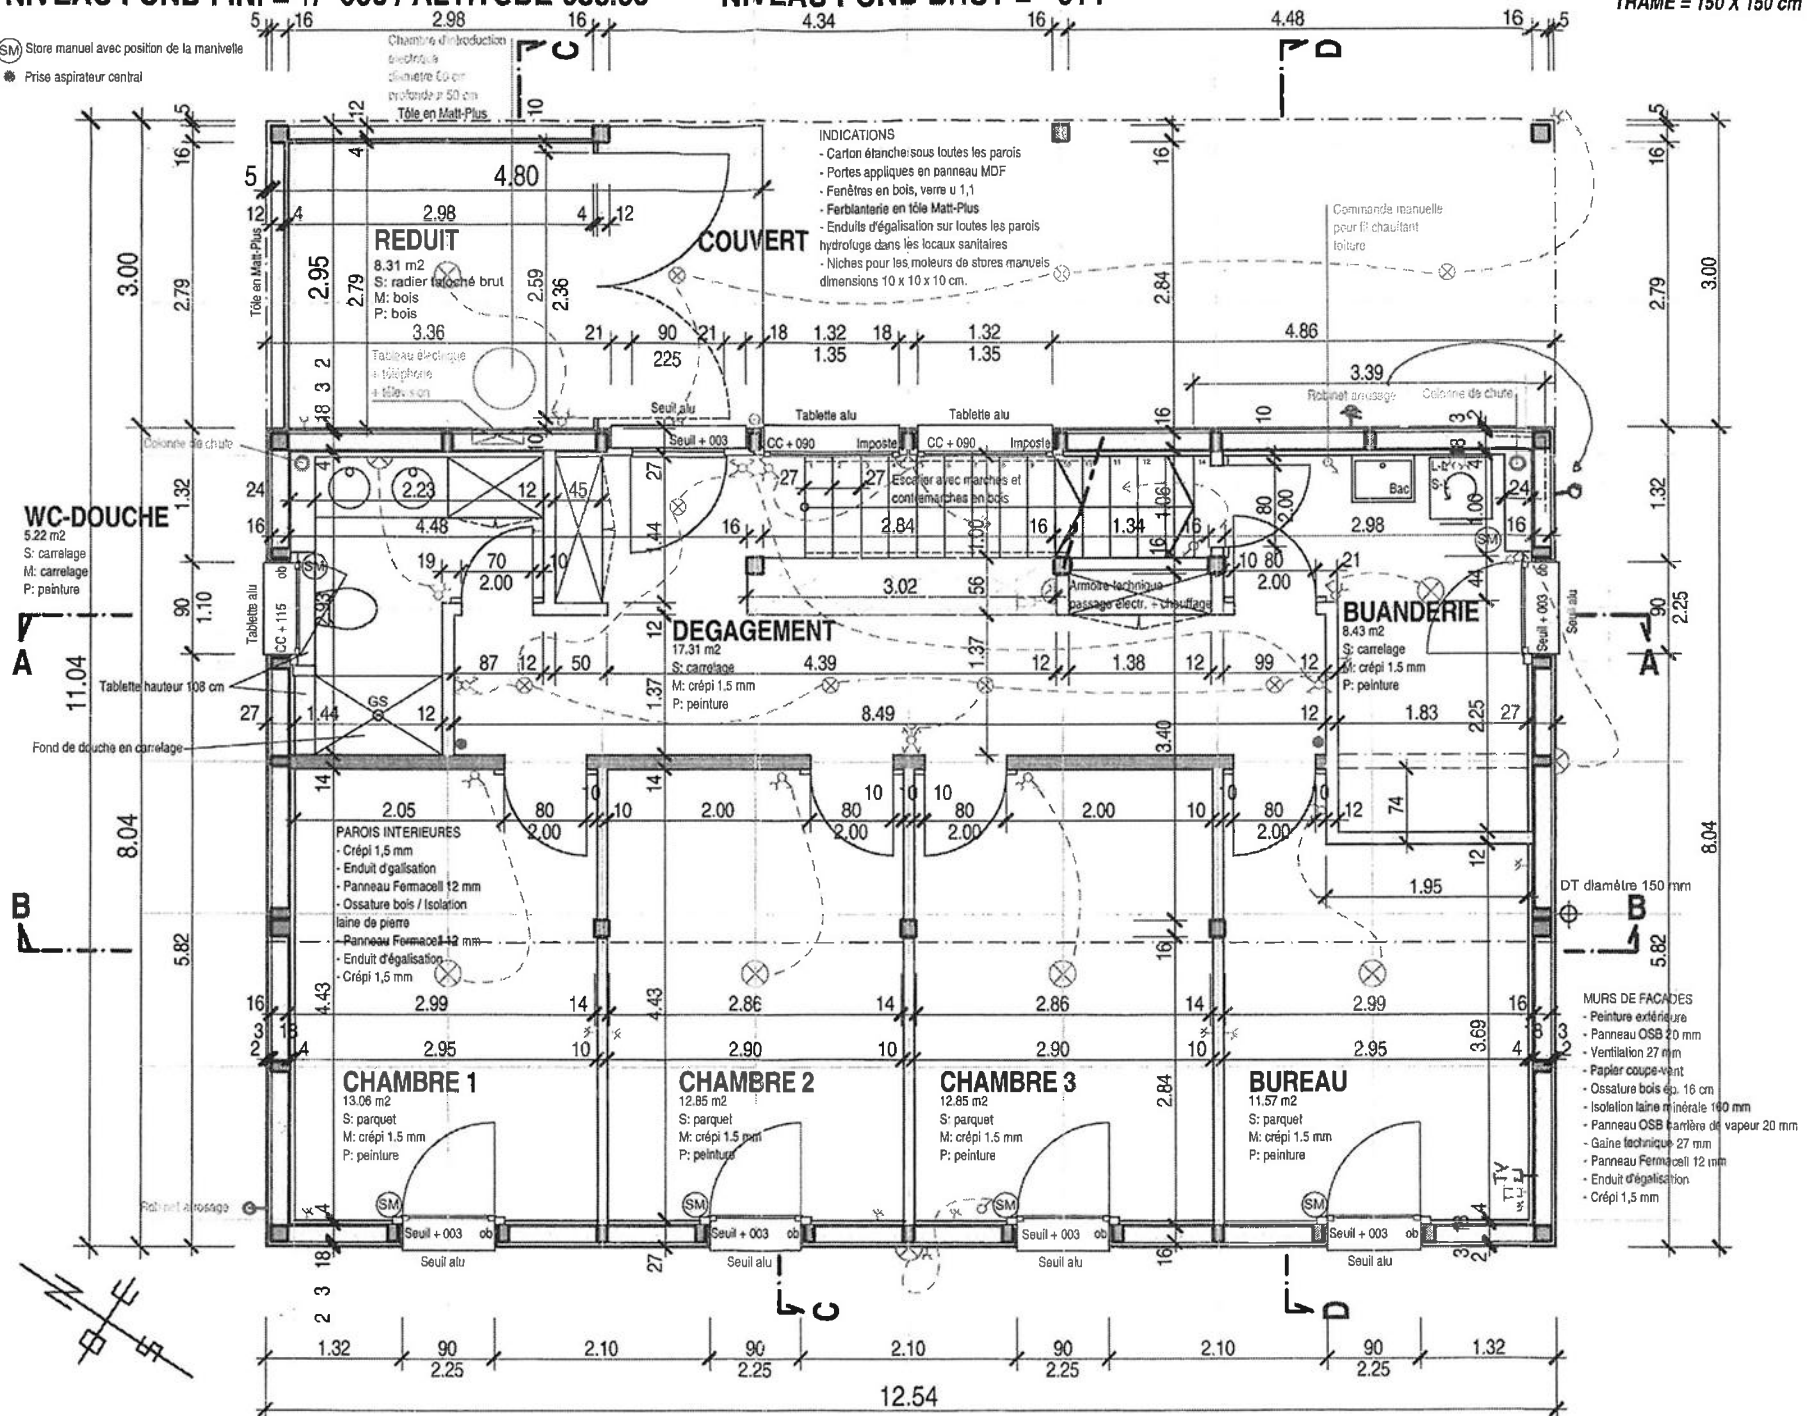

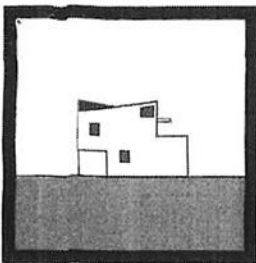

MAISON RUGGLI
A LA FIN DES PLATTES
1727 CORPATAUX

PROPRIETAIRE:
DOMINIQUE RUGGLI
NANCI ORTIZ SANCHEZ
RUE DU CHATEAU
1564 DOMDIDIER
TEL. 026 675 45 23

302 EXECUTION SOUS-SOL

ATELIER ARTHYS
THIERRY SAVOY
ARCHITECTE EPFL
NAT. 079 502 45 89
FAX 021 311 55 65
SWISS DESIGN CENTER
12 RUE MERCEURIE
1003 LAUSANNE


PHASE: EXECUTION
ECHELLE: 1/50
FORMAT: A3
DATE: 20.05.06
DESSIN: DR

DATE: 01.09.06 MODIFICATIONS:
Système PAC

0502 MRC

- BETON ARME
- BRIQUE CIMENT
- OSSATURE DE FACADE
- CLOISON PORTEUSE
- CLOISON NON PORTEUSE
- ISOLATION CHARPENTE

Les murs sont cotés bruts,
les portes intérieures et les
portes et fenêtres extérieures
sont cotées finies

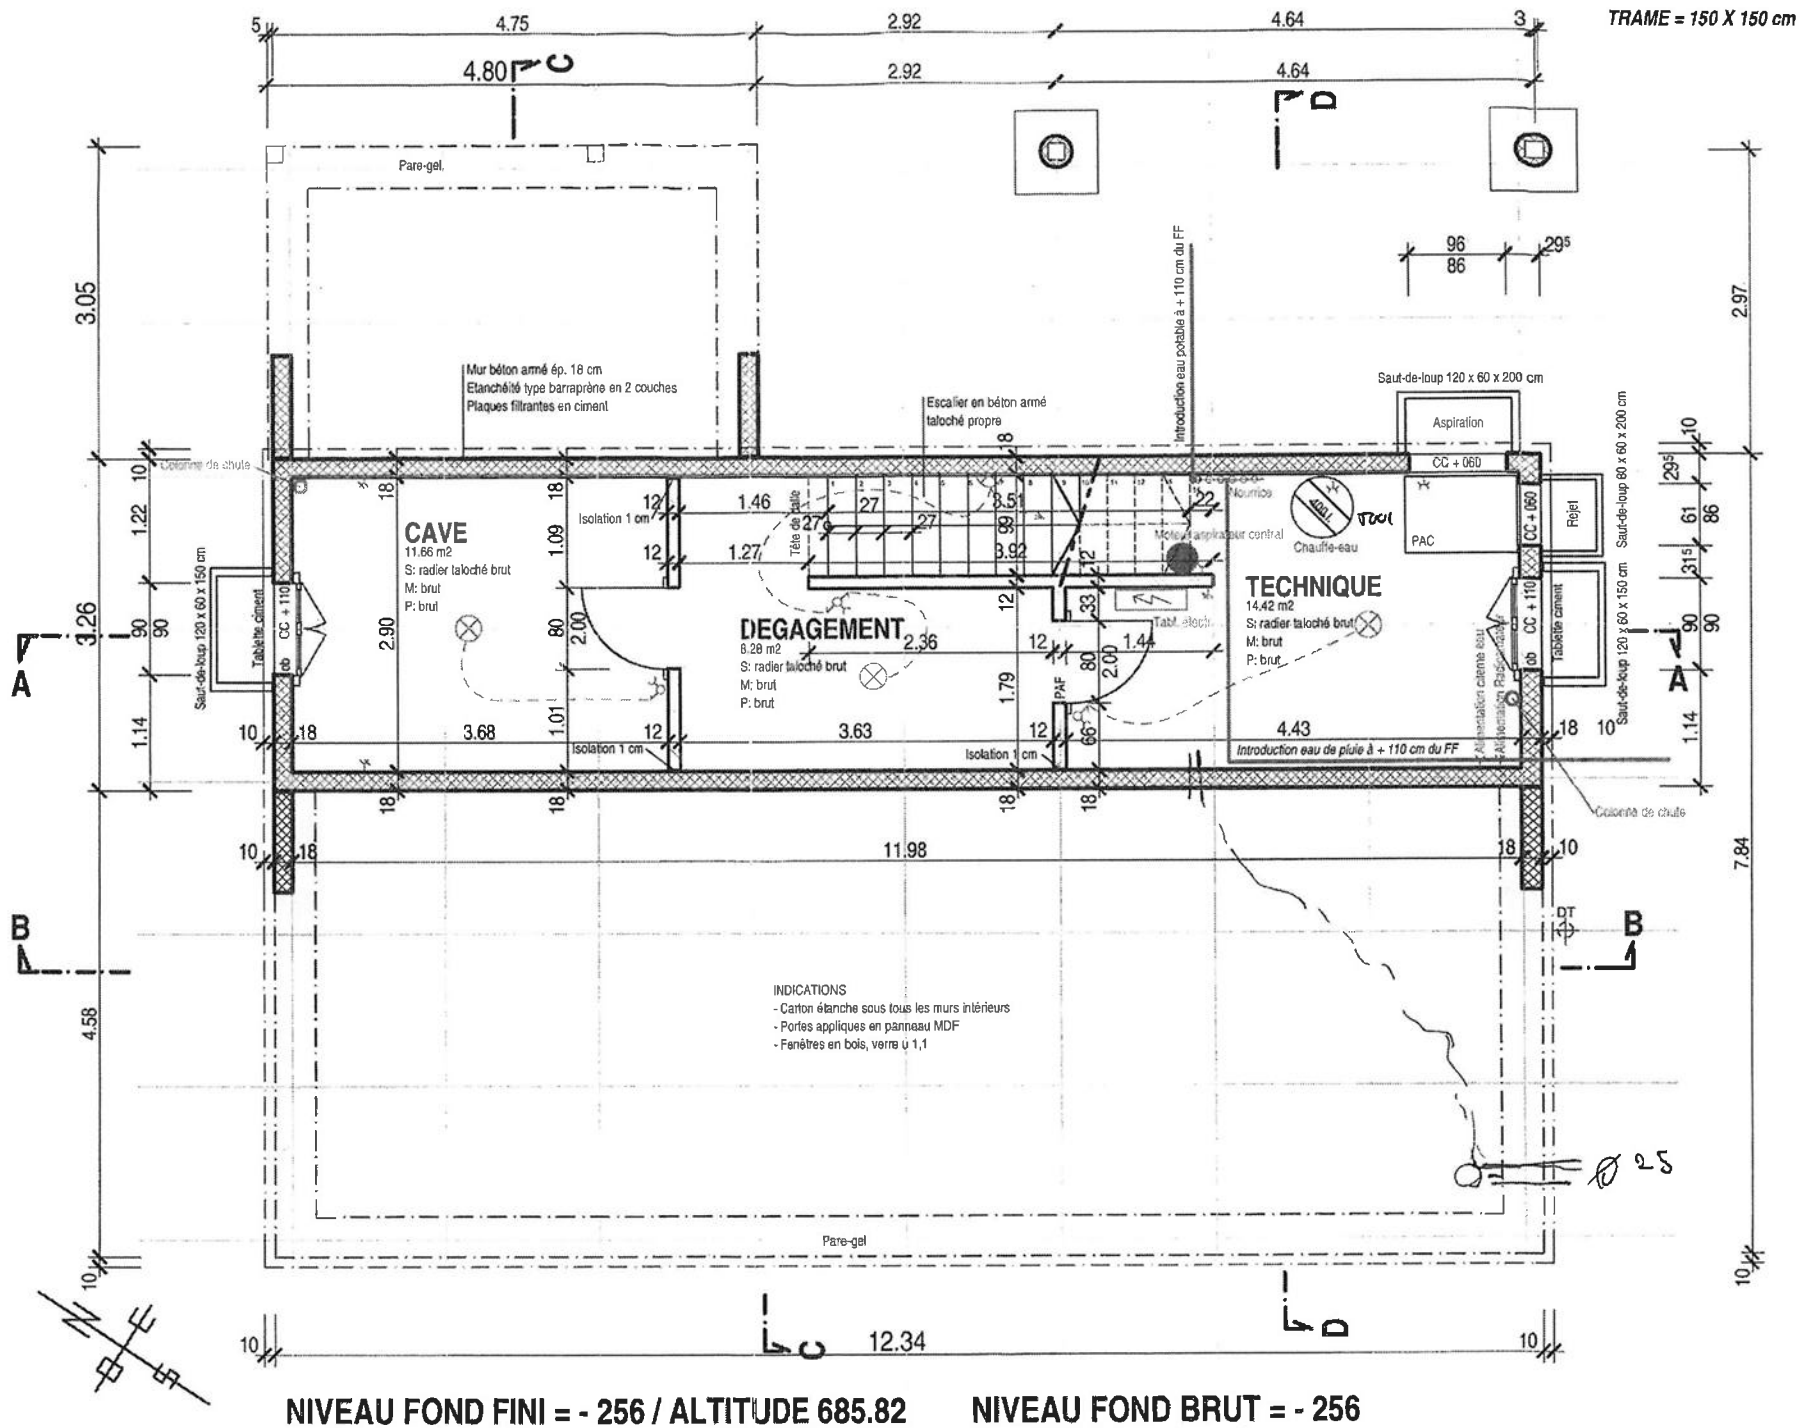

TRAME = 150 X 150 cm

MAISON RUGGLI
A LA FIN DES PLATTES
1727 CORPATAUX

PROPRIETAIRE:
DOMINIQUE RUGGLI
NANCI ORTIZ SANCHEZ
RUE DU CHATEAU
1564 DOMDIDIER
TEL. 026 675 45 23

101 EXECUTION CANALISATIONS

ATELIER ARTHYS
THIERRY SAVOY
ARCHITECTE EPFL
NAT. 079 502 45 58
FAX. 021 311 55 65
SWISS DESIGN CENTER
12 RUE MERCIER
1003 LAUSANNE

PHASE: EXECUTION
ECHELLE: 1/50
FORMAT: A3
DATE: 20.06.06
DESSIN: DR

DATE: 01.09.05 MODIFICATIONS:
Canalisations local technique

0502 MRC

	BETON ARME
	BRIQUE CIMENT
	OSSATURE DE FACADE
	CLOISON PORTEUSE
	CLOISON NON PORTEUSE
	ISOLATION CHARPENTE

Les murs sont cotés bruts,
les portes intérieures et les
portes et fenêtres extérieures
sont cotées finies

