PROPRIÉTÉ HOIRIE HENRI DE PERROT
TRANSFORMATION / AGRANDISSEMENT DE LA MAISON EXISTANTE
CRÉATION DE 6 LOGEMENTS

PLAN DES ÉTAGES
REZ-INFÉRIEUR - REZ-SUPÉRIEUR - 1ER ÉTAGE

Chemin Monastier 11
1260 Nyon (VD)

Plan n° -
Date : 28.10.2026
Modif.: -

Affaire n° 09-23
Parcelle n° 1204

Echelle : 1 / 100
Format : A3
Dess.: DP-LB

envar
ENVIRONNEMENT ARCHITECTURE

envar sàrl
Esp'Asse, Atelier 007
rte de l'Etraz 20a
CH–1260 Nyon

tél. +41 (0)22 361 68 38
fax +41 (0)22 362 23 80
e-mail info@envar.ch
internet www.envar.ch

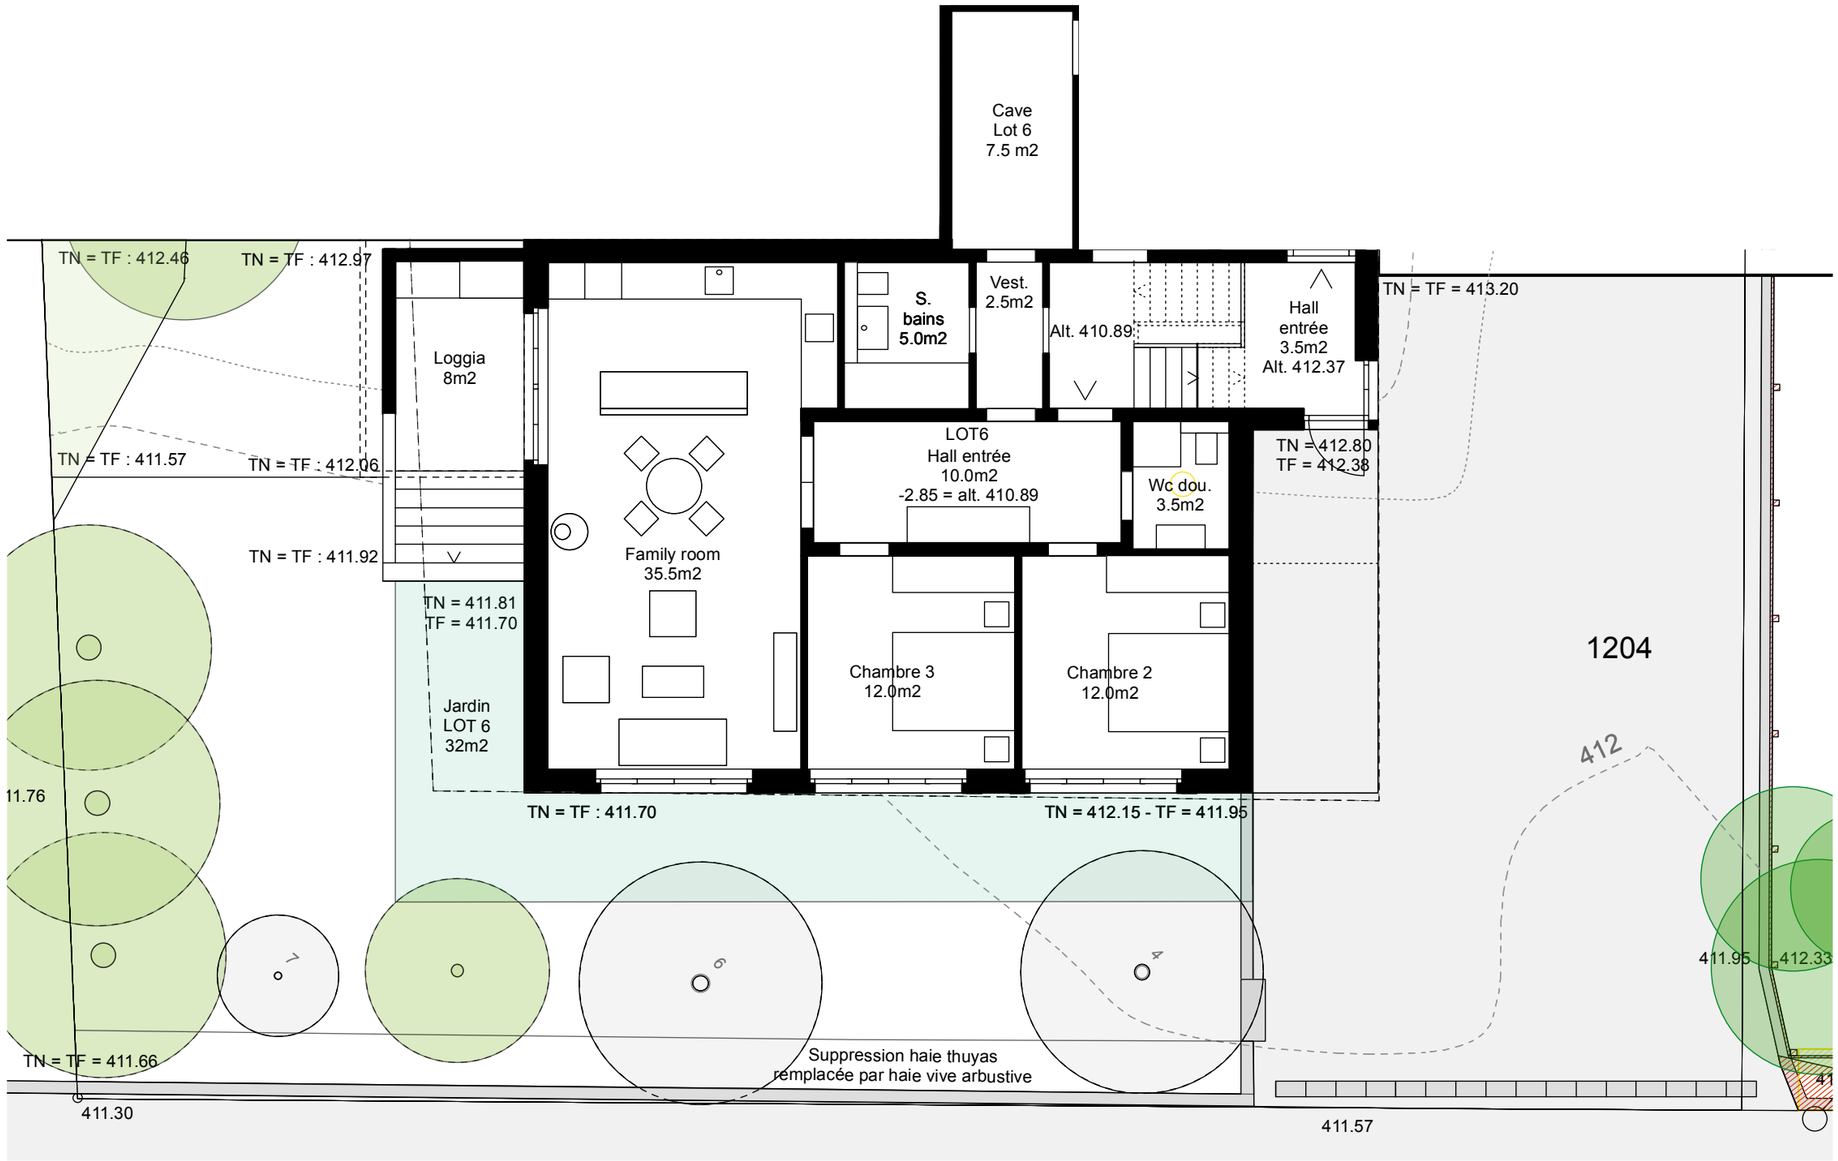

LOT 6
PLAN DU REZ-INFÉRIEUR
1/100