

LE DOMAINE DES OSCHES - PULLY Batiment 1&2  
 REZ - DE - CHAUSSEE


BETON

BRIQUE PHONIQUE

CIMENT

*Handwritten signatures and notes in blue ink.*

1785  
 14.35  
 3.20  
 3.20  
 3.95  
 2.59  
 2.77  
 2.77  
 2.77  
 2.59

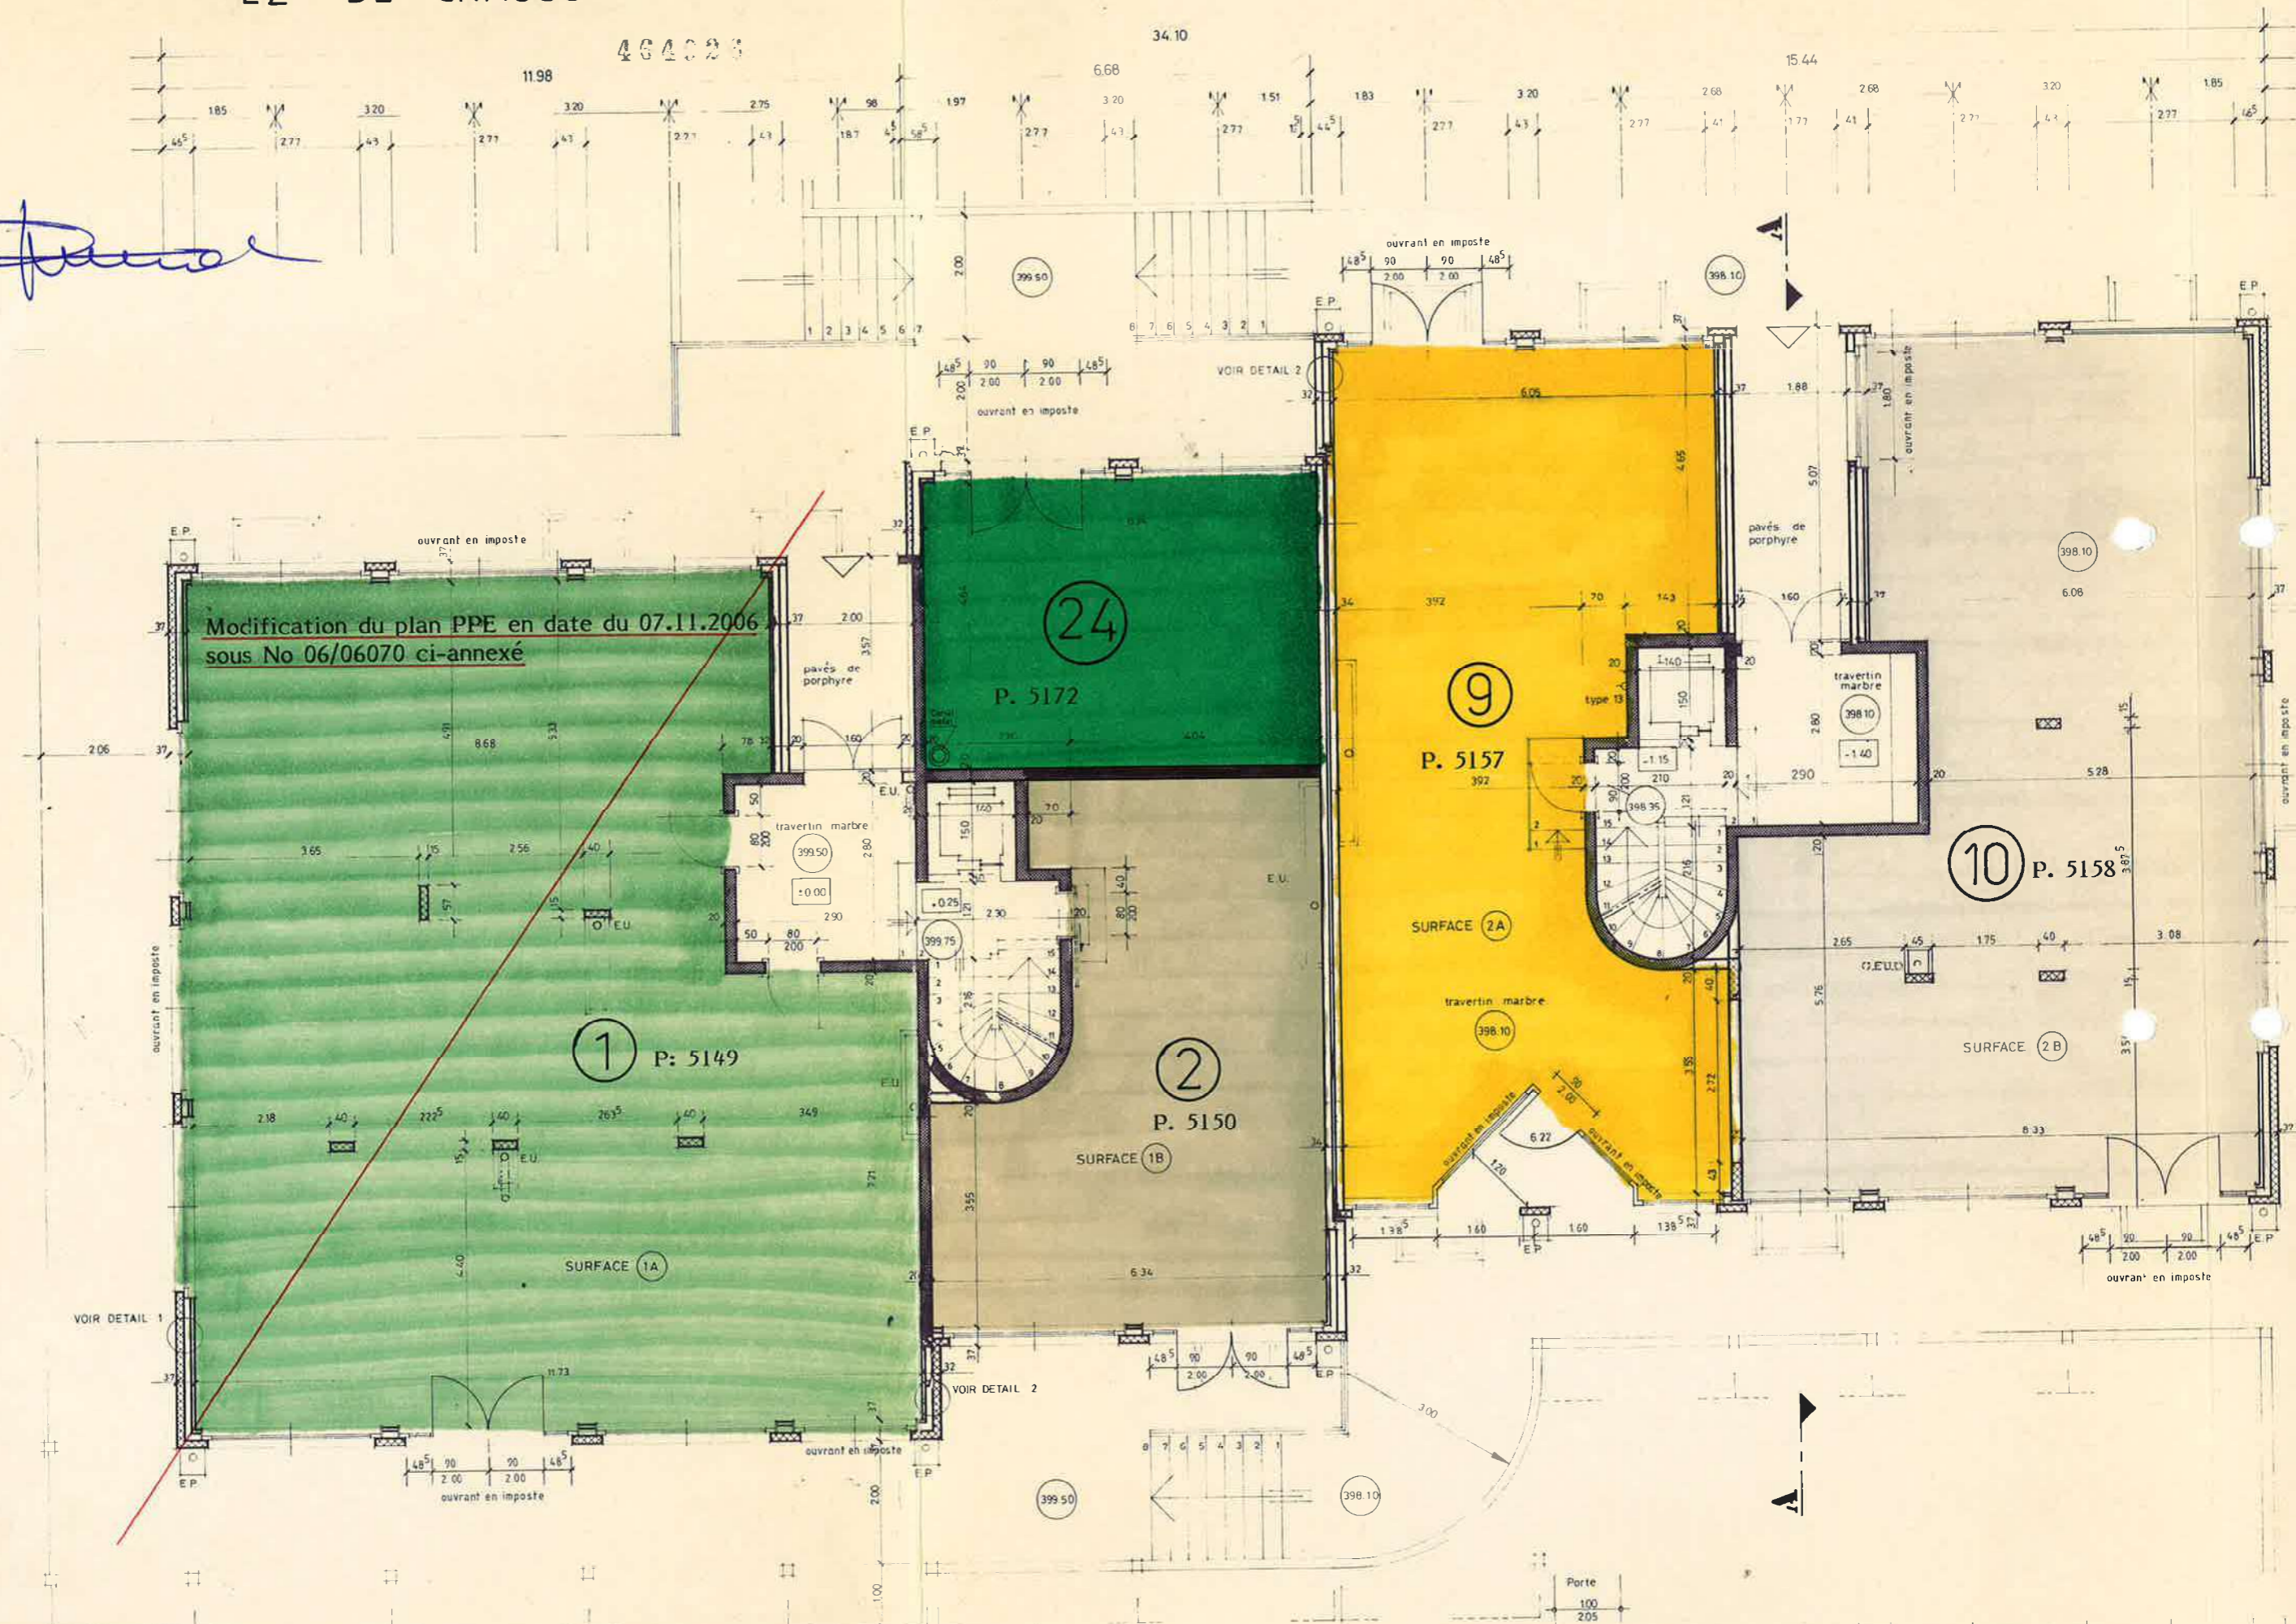

Modification du plan PPE en date du 07.11.2006  
 sous No 06/06070 ci-annexé

VOIR DETAIL 1

VOIR DETAIL 2

1  
 CREPIS  
 BETON  
 ISOLATION  
 ALBA



Porte  
 100  
 205