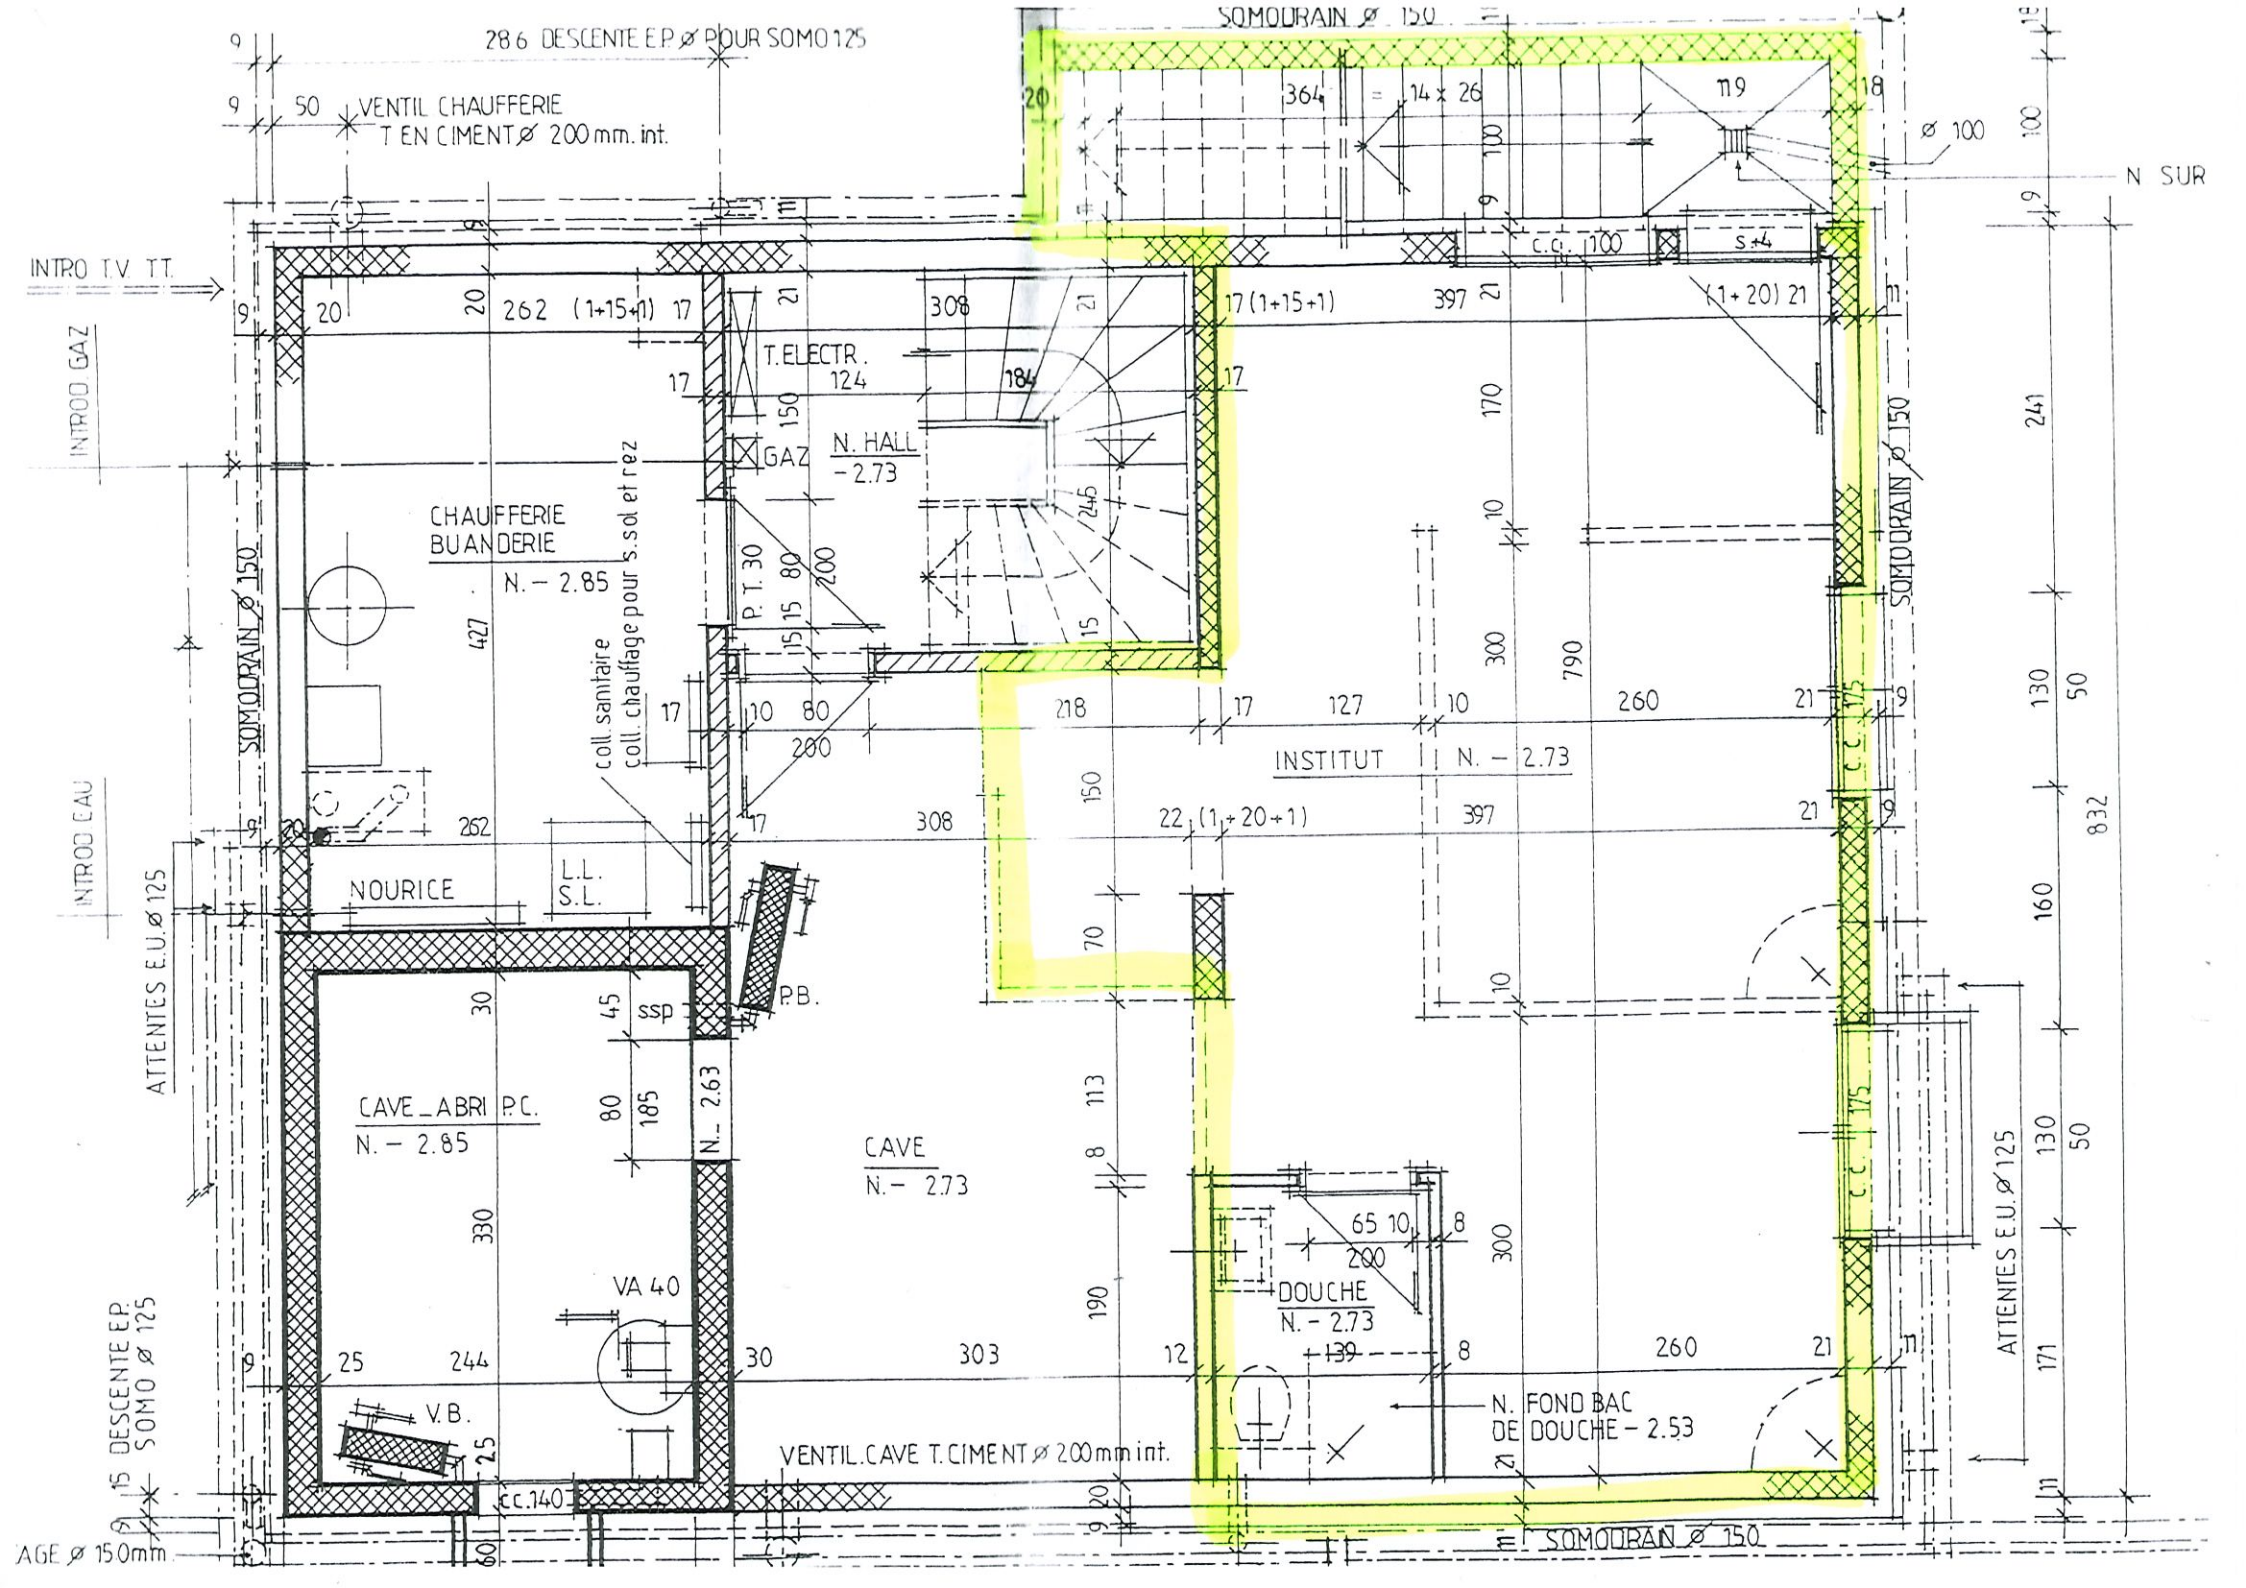
28.6 DESCENTE E.P. ø POUR SOMO 125
VENTIL CHAUFFERIE
T EN CIMENT ø 200 mm. int.
SOMOURAIN ø 150
N SUR
INTRO T.V. TT.
INTRO GAZ
INTRO EAU
T.ELECTR.
GAZ
N. HALL
- 2.73
CHAUFFERIE
BUANDERIE
N. - 2.85
coll. sanitaire
coll. chauffage pour s.sol et rez
P.T. 30
SOMOURAIN ø 150
INSTITUT
N. - 2.73
NOURICE
L.L.
S.L.
P.B.
ssp
ATTENTES E.U. ø 125
CAVE _ ABRI P.C.
N. - 2.85
N. - 2.63
CAVE
N. - 2.73
VA 40
V.B.
DOUCHE
N. - 2.73
N. FOND BAC
DE DOUCHE - 2.53
VENTIL. CAVE T. CIMENT ø 200 mm int.
DESCENTE E.P.
SOMO ø 125
AGE ø 150 mm
SOMOURAIN ø 150
ATTENTES E.U. ø 125