


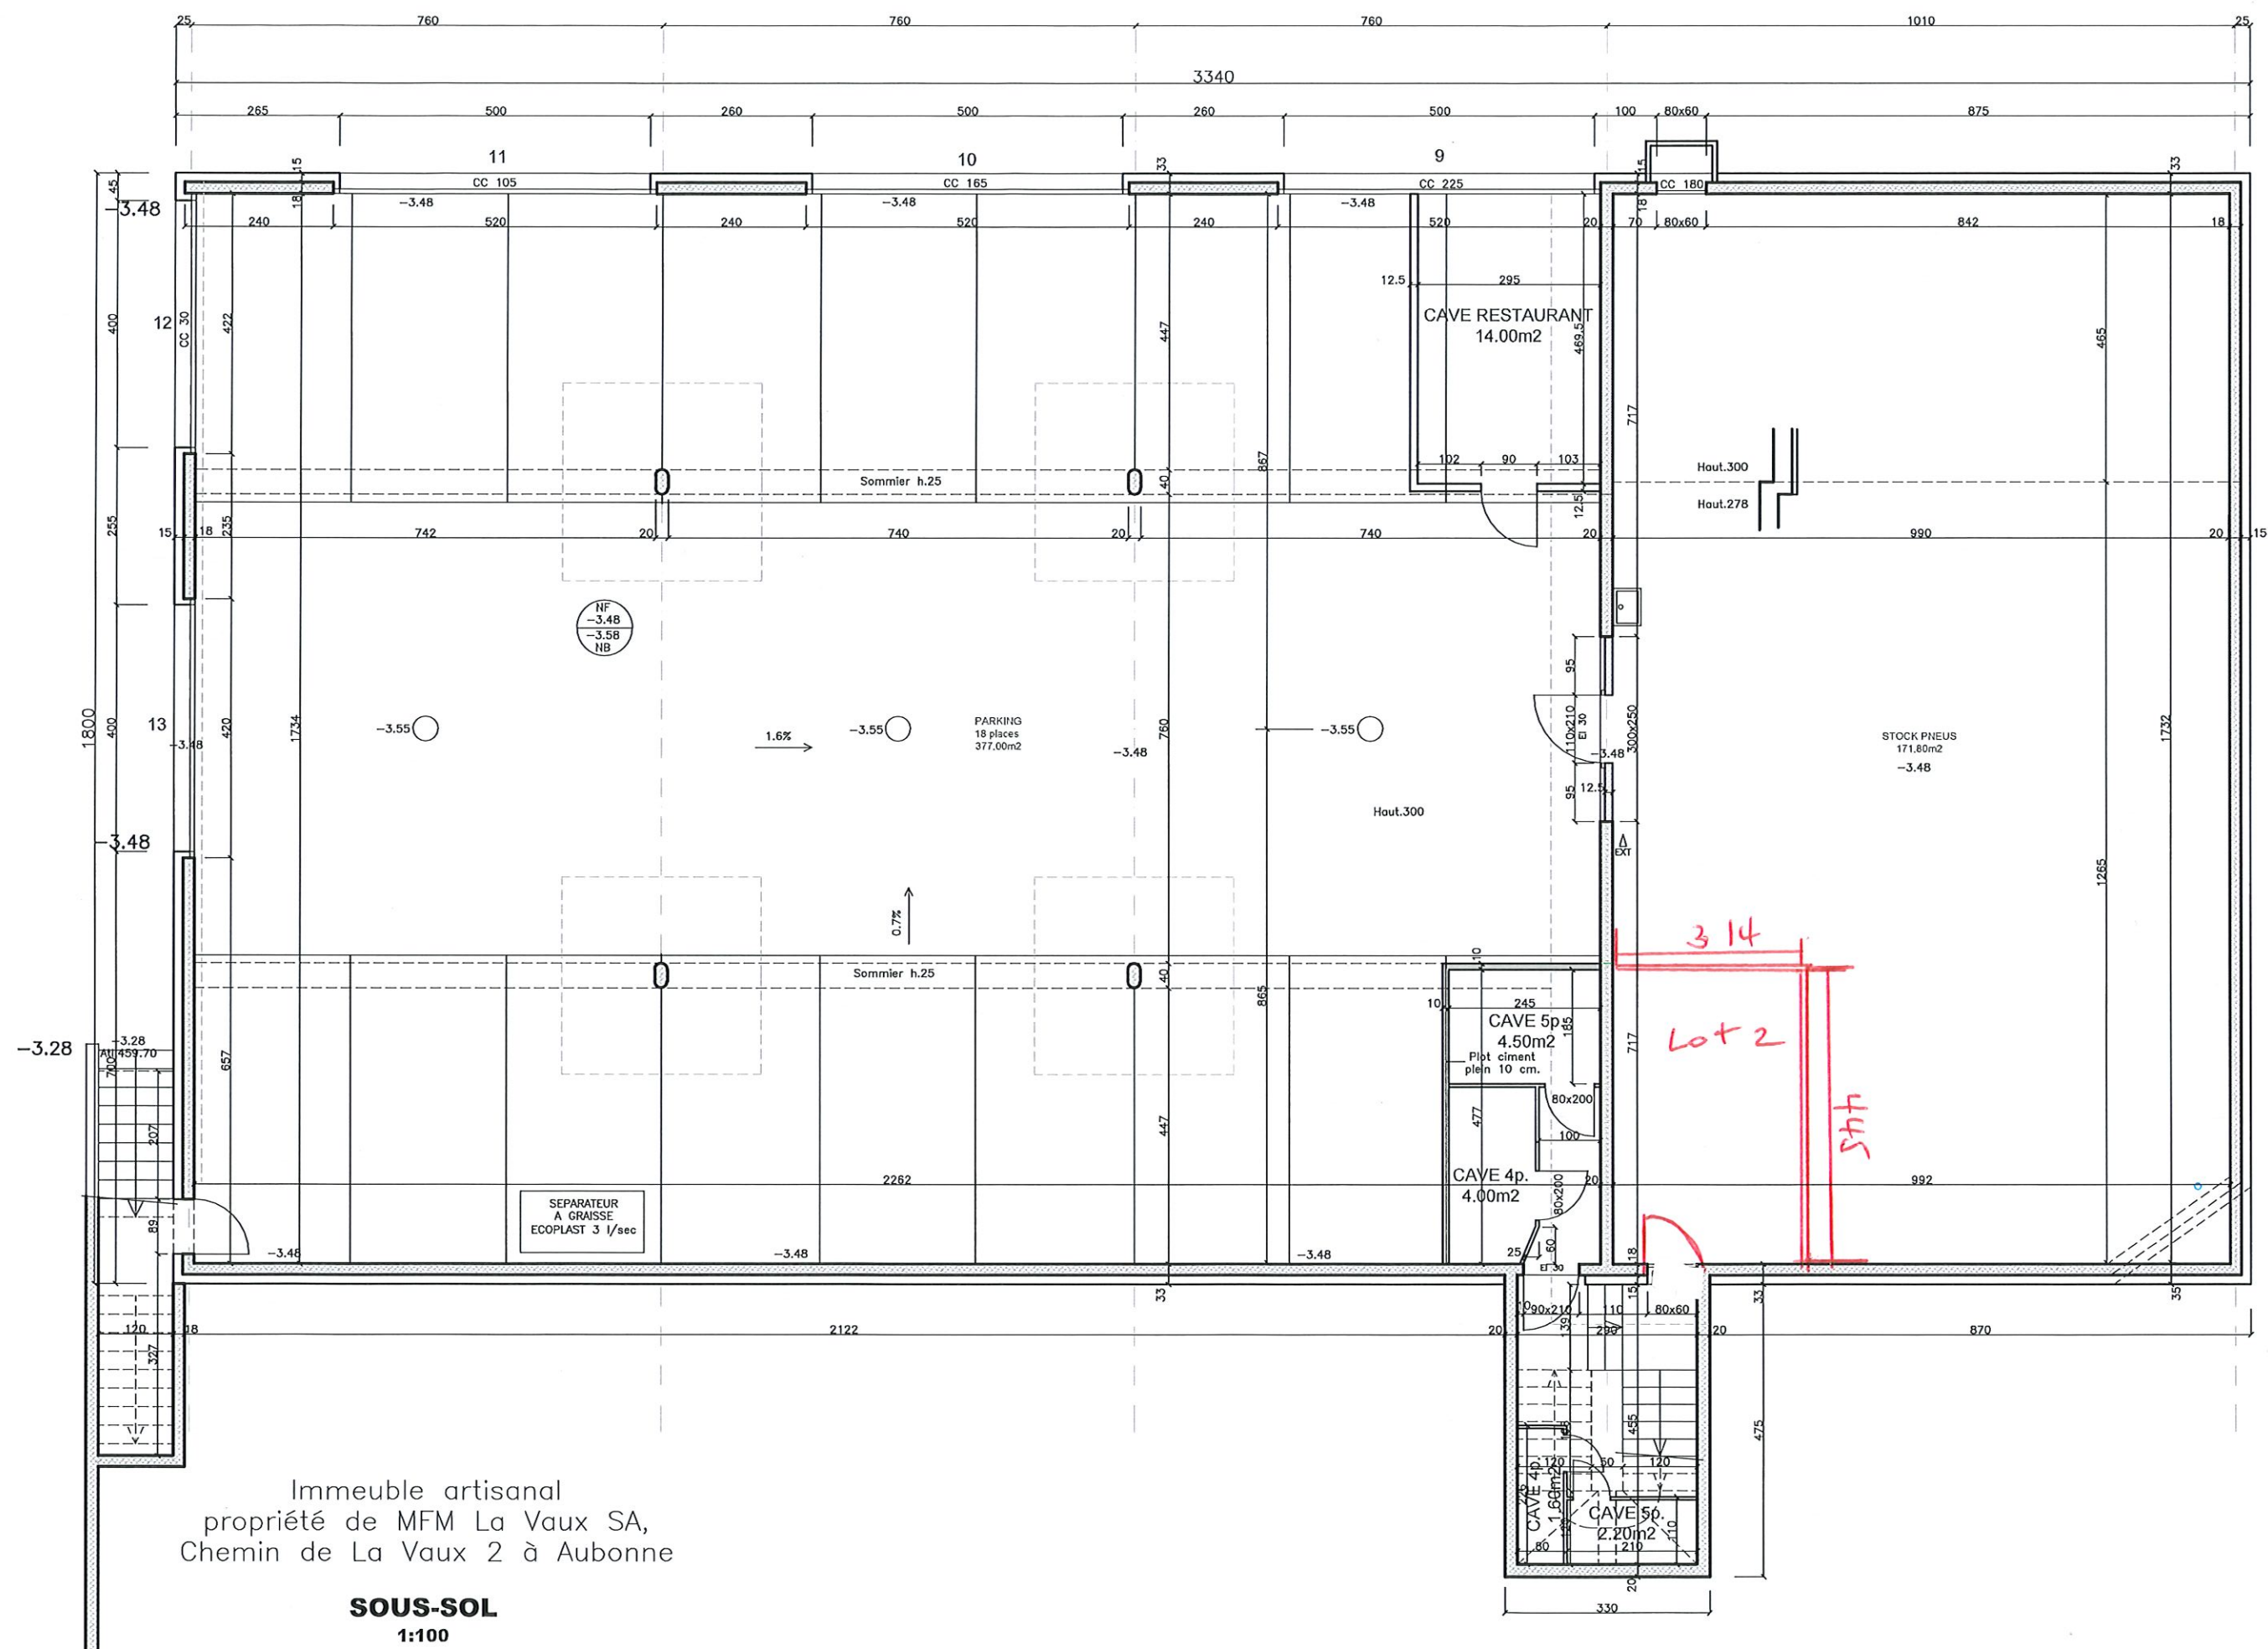

Immeuble artisanal
propriété de MFM La Vaux SA,
Chemin de La Vaux 2 à Aubonne

SOUS-SOL
1:100