FAÇADE PRINCIPALE (SUD)

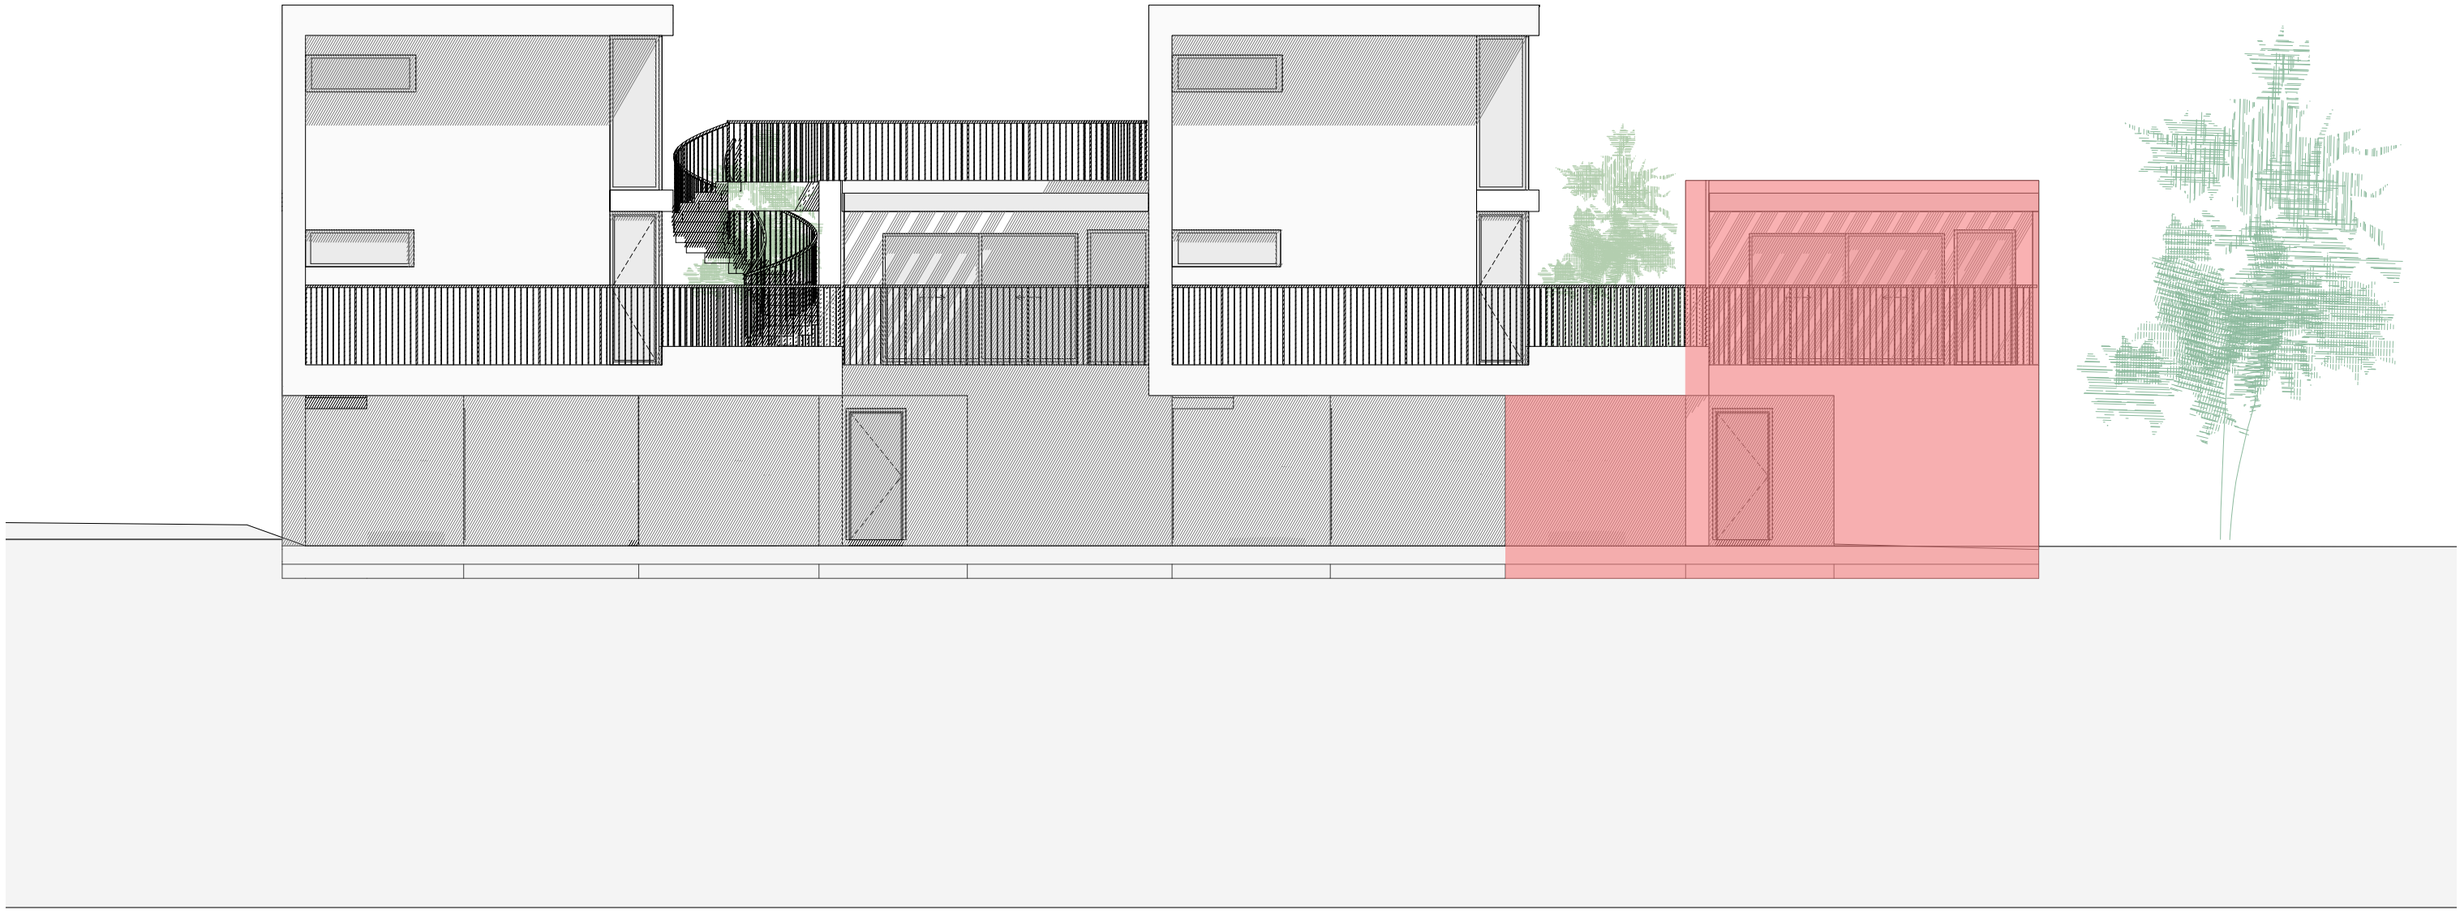

FAÇADE ARRIÈRE (NORD)

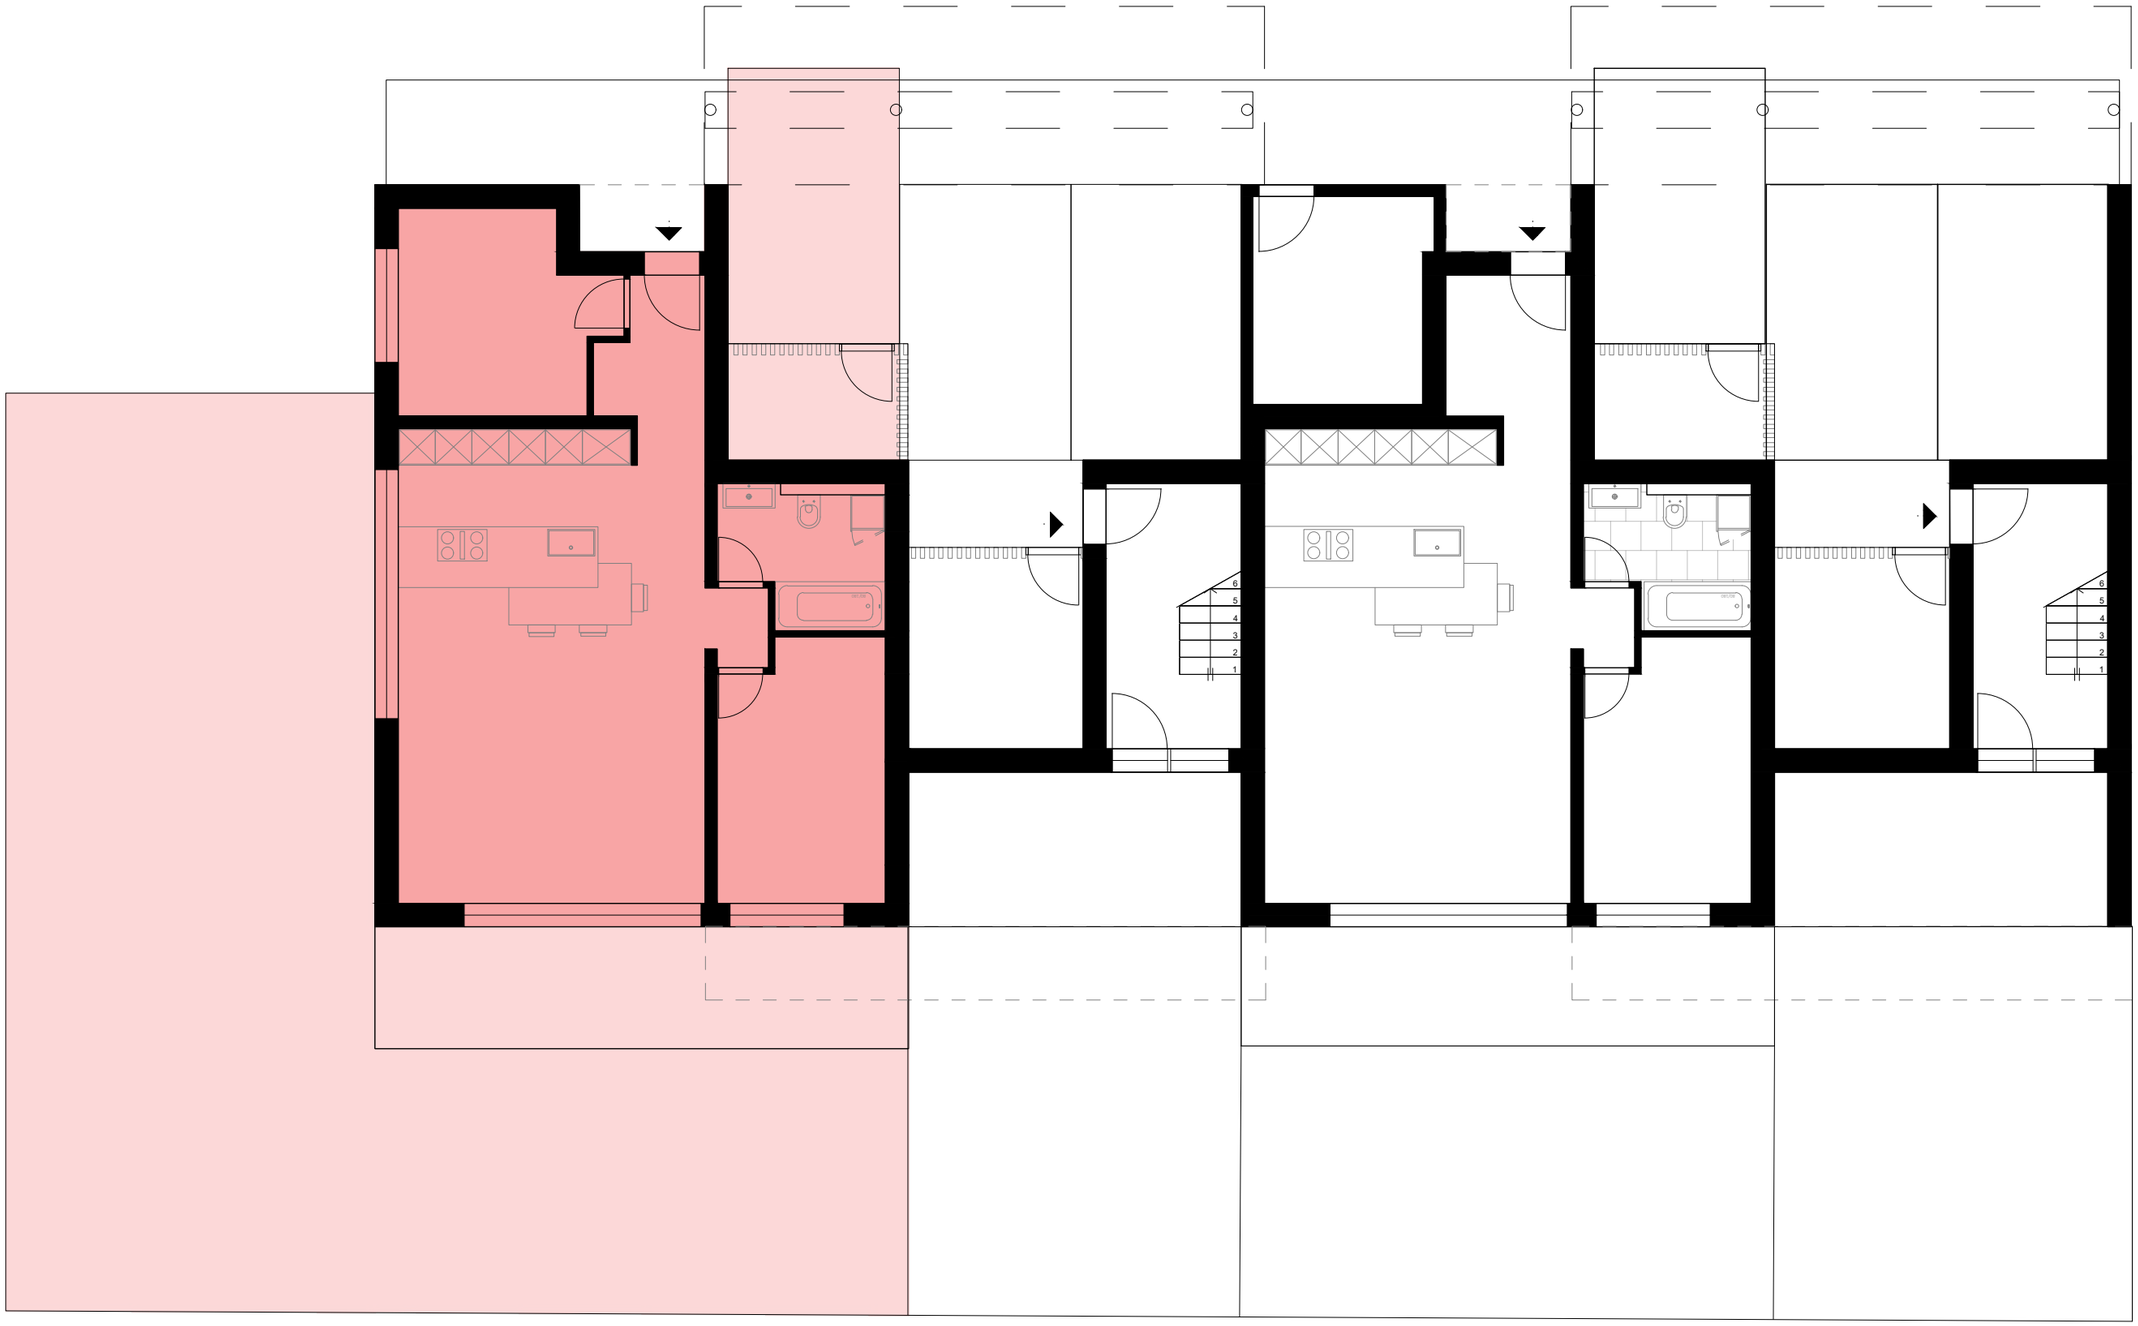

REZ DE CHAUSSEE

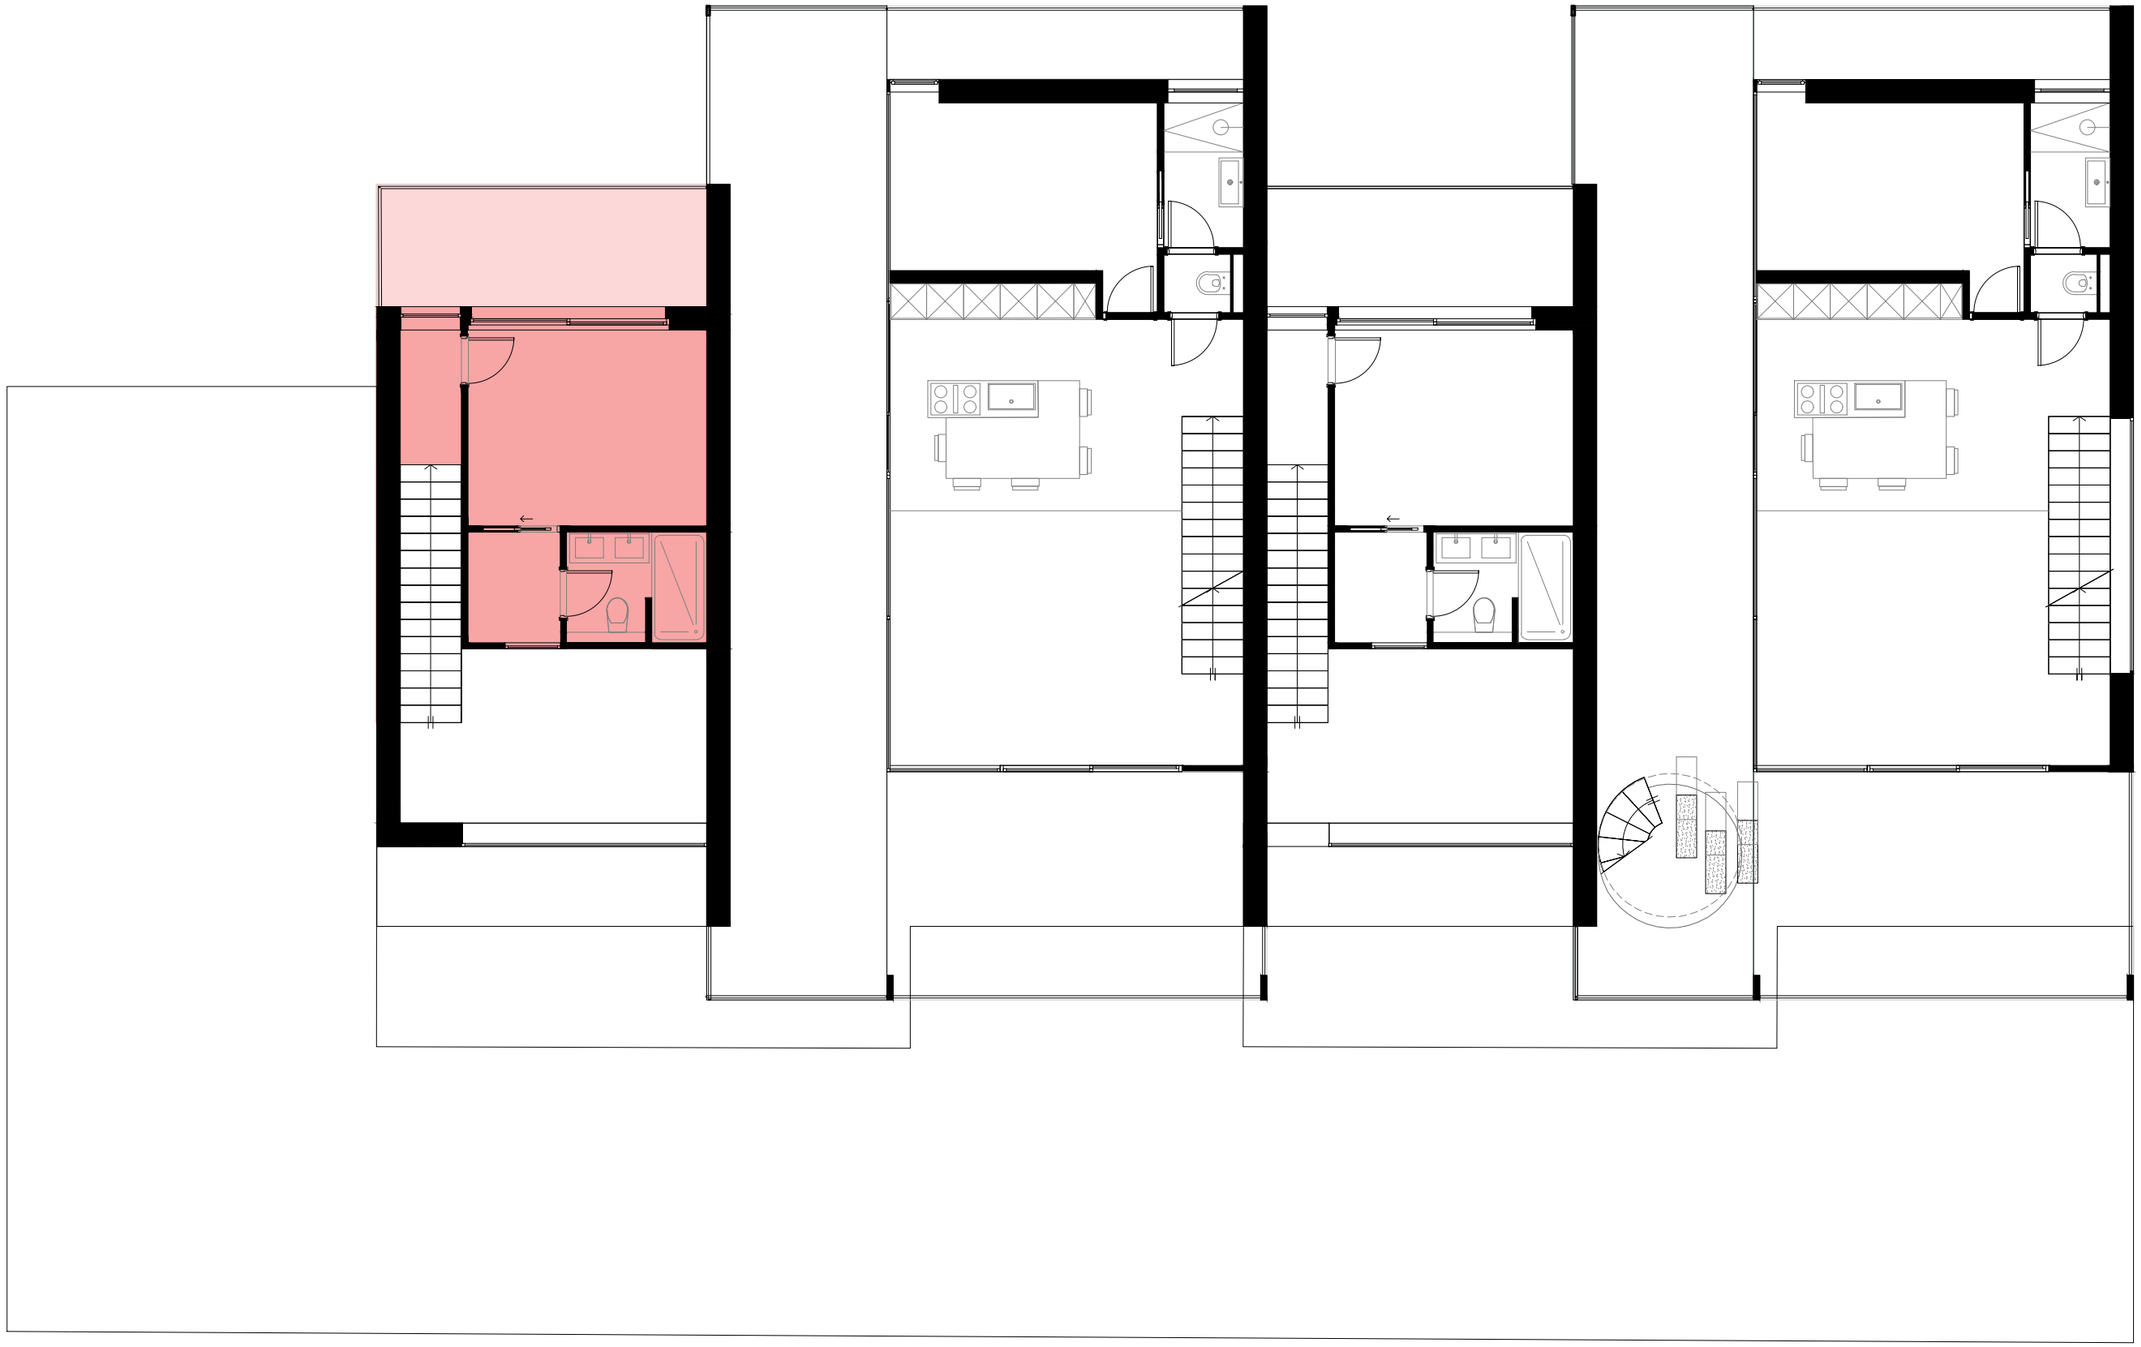

ETAGE

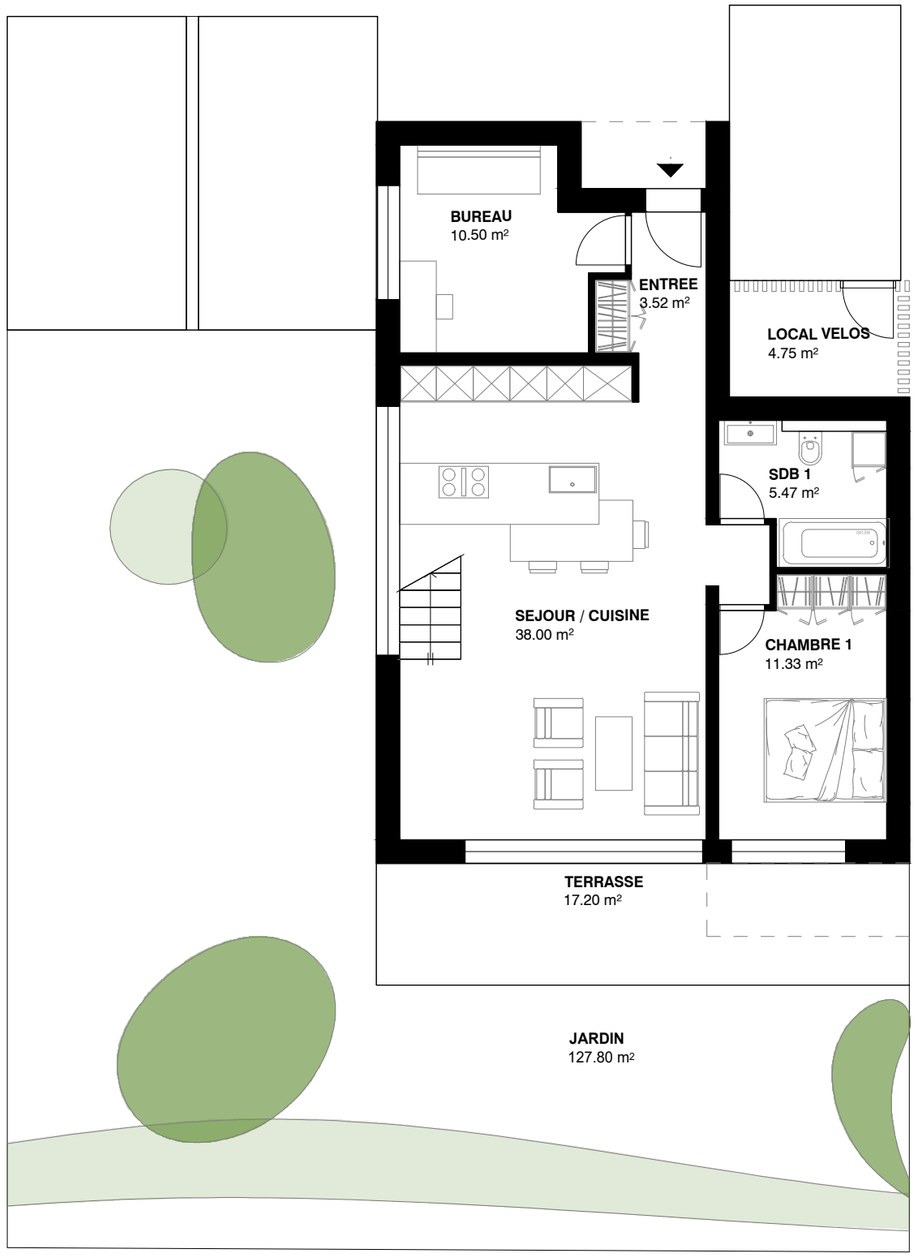

REZ DE CHAUSSEE

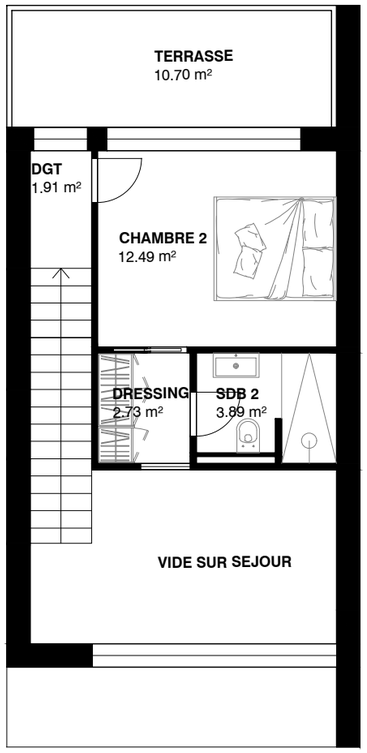
TERRASSE
10.70 m²
DGT
1.91 m²
CHAMBRE 2
12.49 m²
DRESSING
2.73 m²
SDB 2
3.89 m²
VIDE SUR SEJOUR

ETAGE