


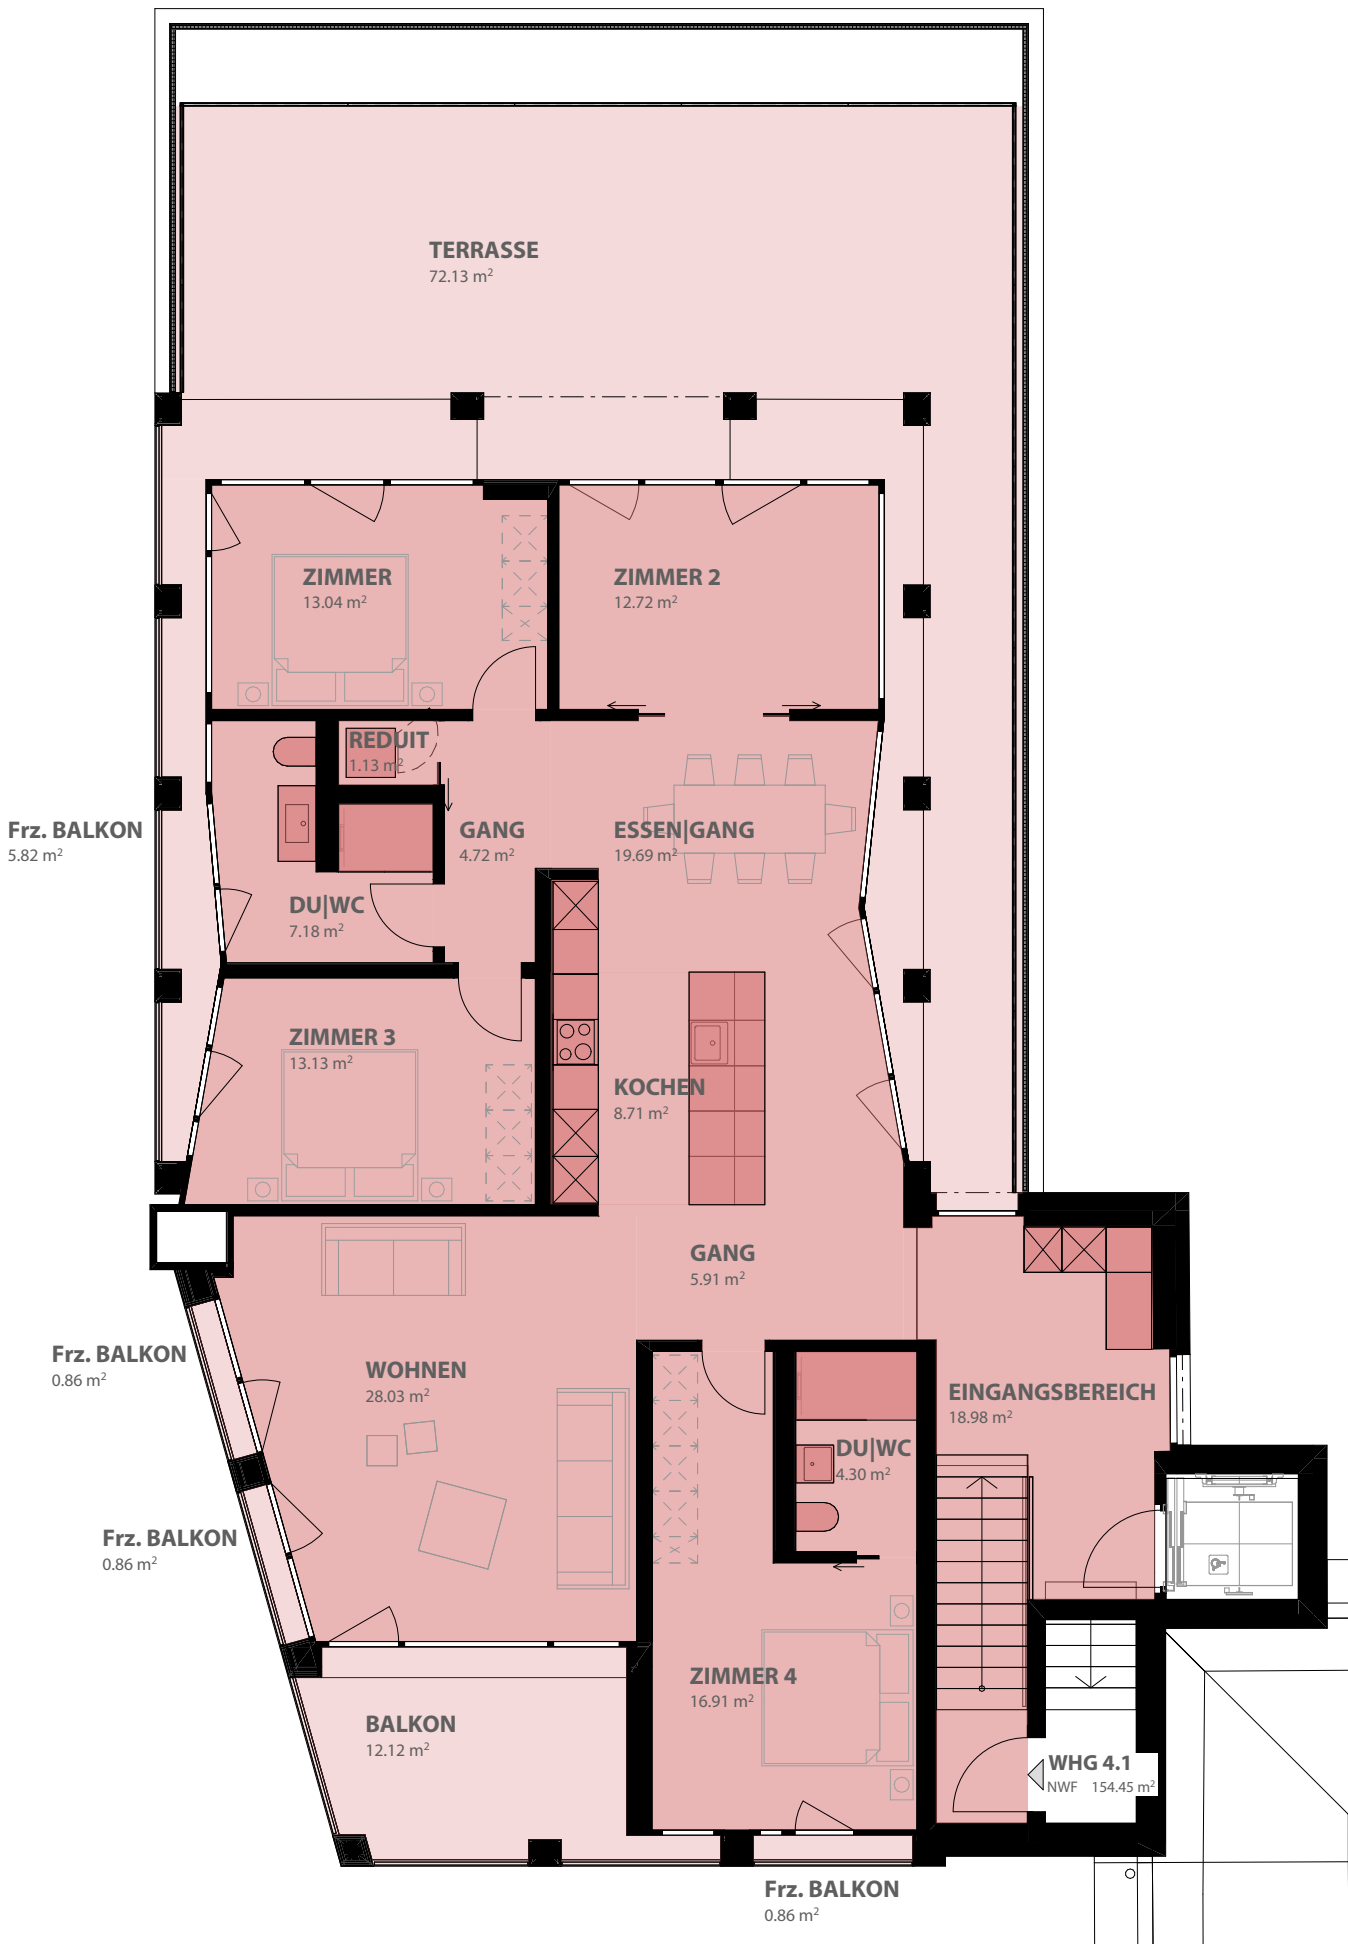

WIEDERAUFBAU SCHWERT

Molliserstrasse 7, 8754 Netstal

5.5-ZIMMER-WOHNUNG

WOHNUNG 4.1 | DACHGESCHOSS

WOHNFLÄCHE 154.45 m²
BALKON 84.25 m²

