



BAUHERRSCHAFT :	ERBENGEM. SUHNER, A. DABERKOW	BURGHALDEN 4898	9100 HERISAU	PLANGRÖSSE 42/30
BAUPLATZ:		BURGHALDEN	9102 HERISAU	PLANNUMMER 12 43/02
ACHAT G	ERDGESCHOSS + UMGEBUNG		1:100	DATUM 10.06.2013
				GEZEICHNET FW
				REV.

±0.00 = F.BO. IM EG = 776.80 m.ü.M.

DIE BAUHERRSCHAFT + GRUNDEIGENTÜMER:

DER ARCHITEKT:

888.88	BESTEHENDES TERRAIN
444.44	PROJEKTIERTES TERRAIN

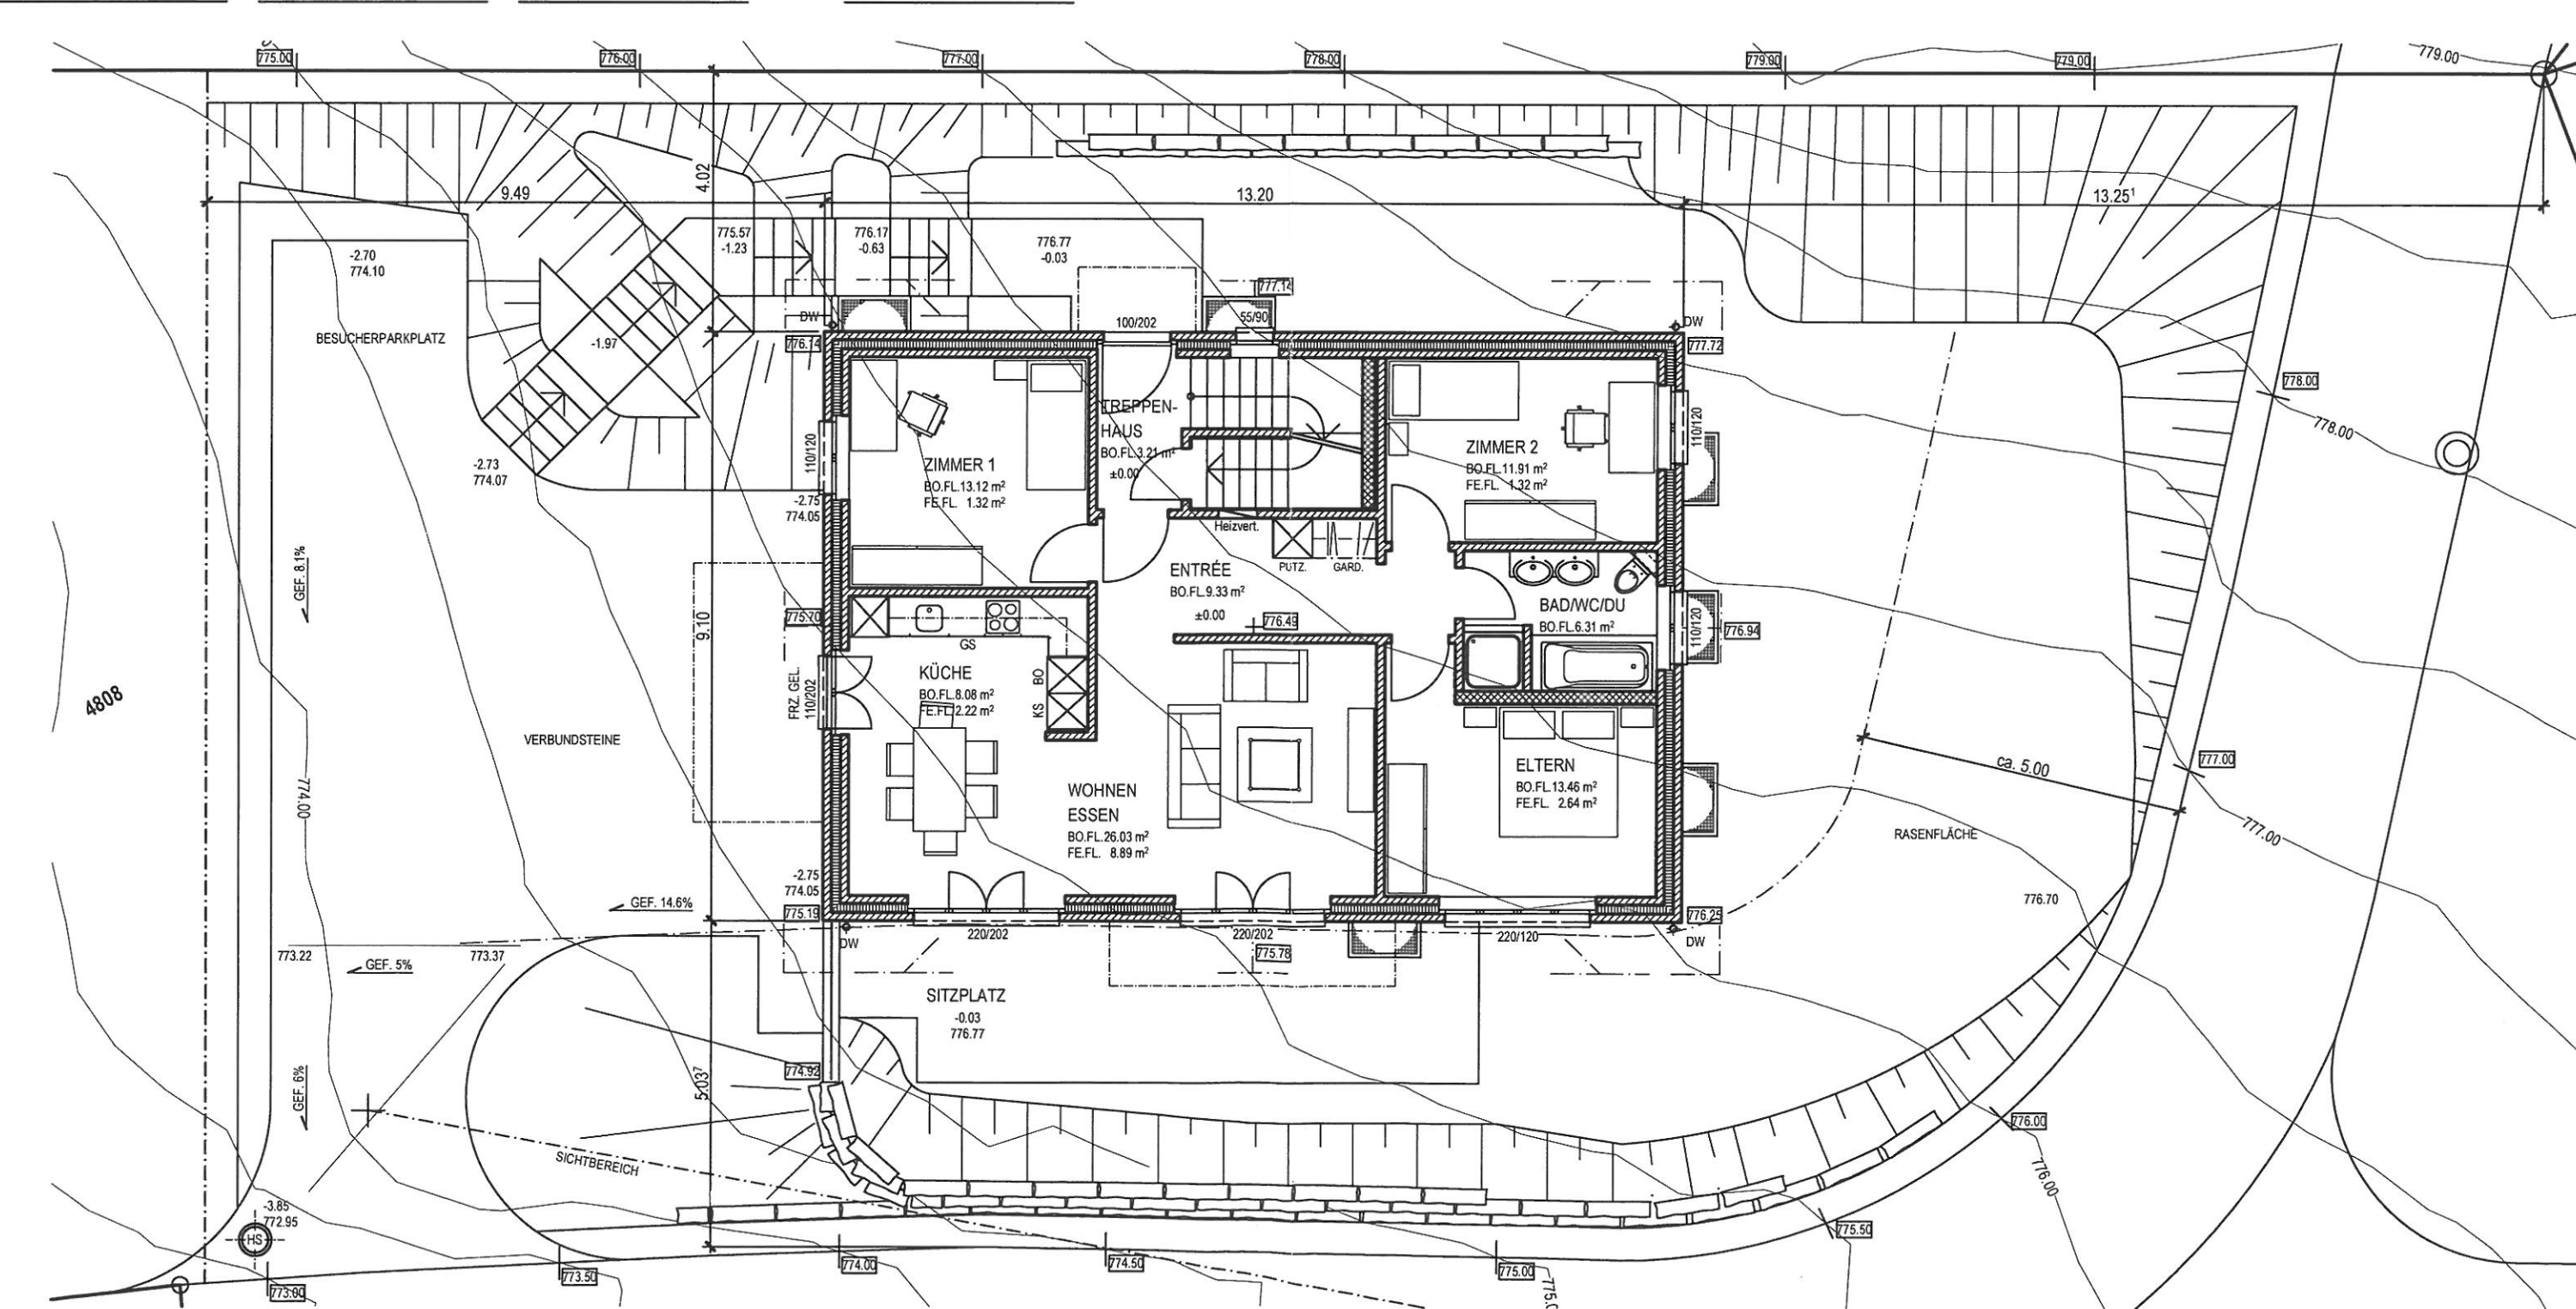
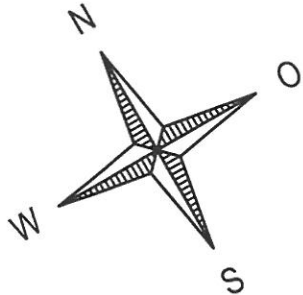


BAUHERRSCHAFT :	ERBENGEM. SUHNER, A. DABERKOW	BURGHALDEN 4898	9100 HERISAU	PLANGRÖSSE 42/30	PLANNUMMER 12 43/04
BAUPLATZ:	BURGHALDEN		9102 HERISAU	DATUM 10.06.2013	GEZEICHNET FW
ACHAT G	OBERGESCHOSS + ESTRICH		1:100	REV.	REV.


±0.00 = F.BO. IM EG = 776.80 m.ü.M.

DIE BAUHERRSCHAFT + GRUNDEIGENTÜMER:

DER ARCHITEKT:

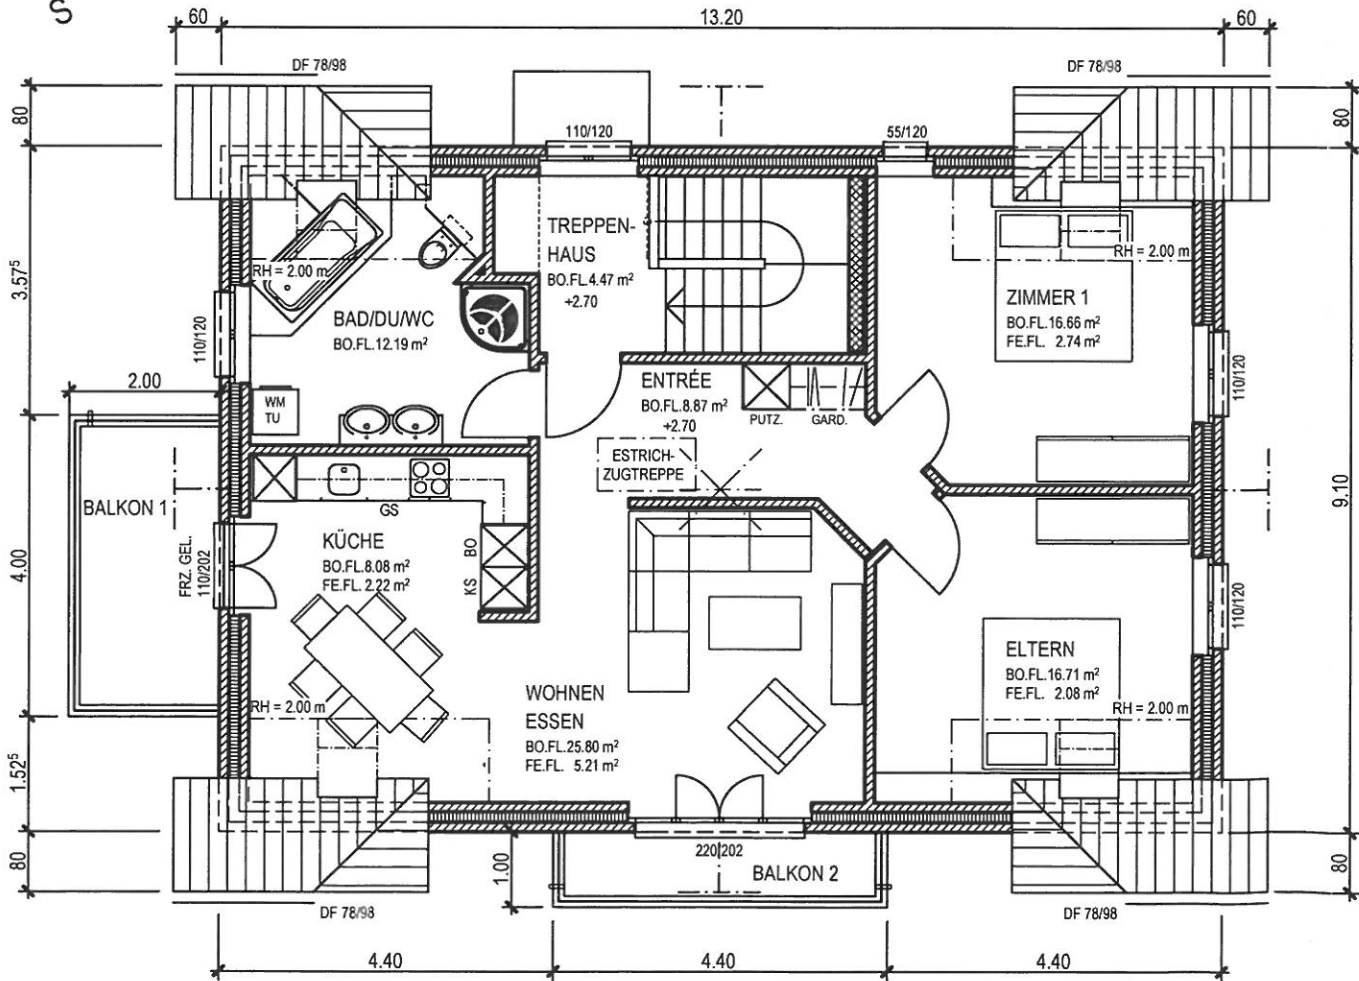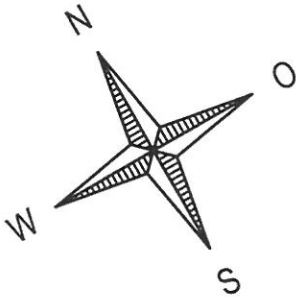

OBERGESCHOSS

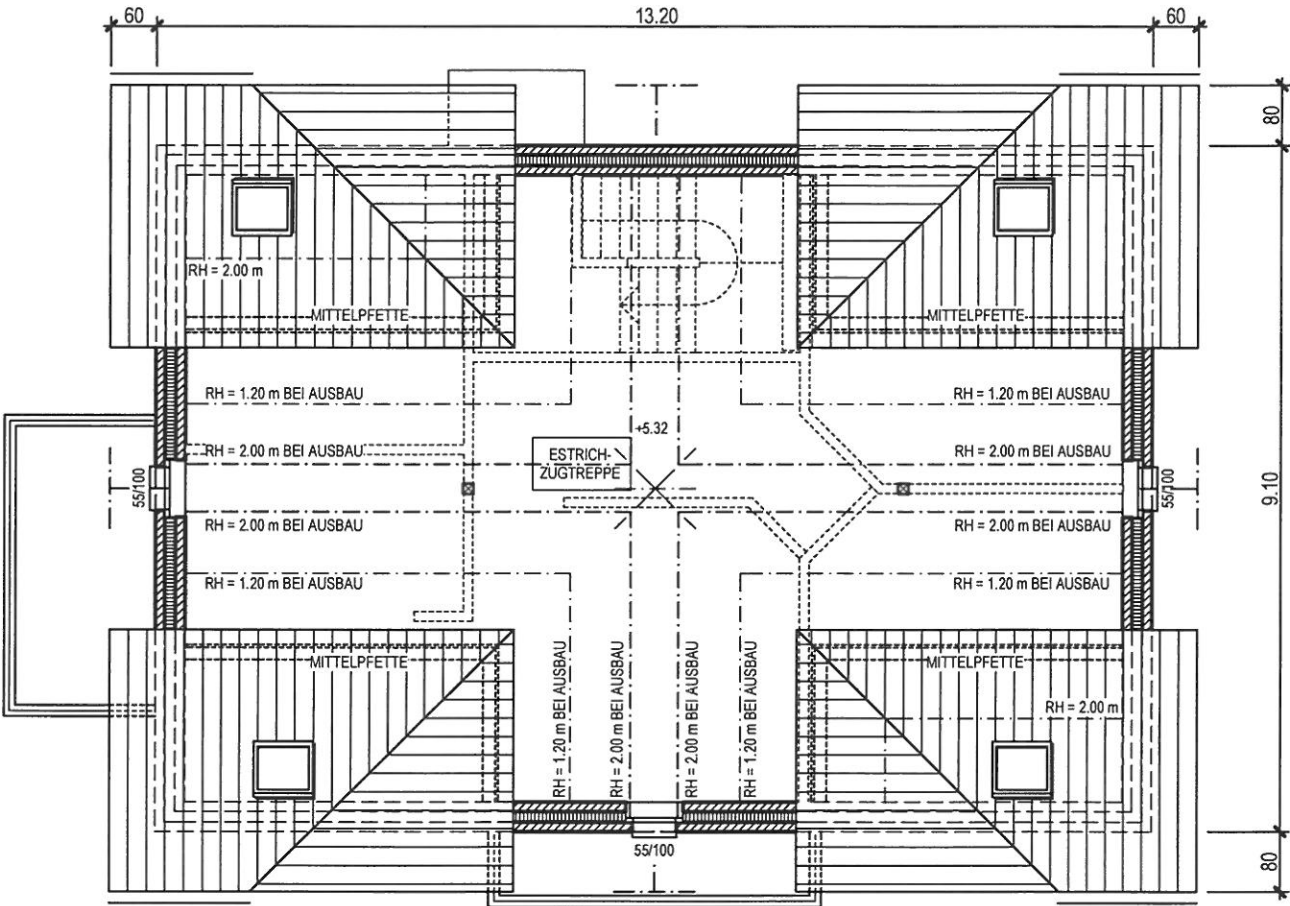


ESTRICH

BAUHERRSCHAFT :	ERBENGEM. SUHNER, A. DABERKOW	BURGHALDEN 4898	9100 HERISAU	PLANGRÖSSE 21/30	PLANNUMMER 12 43/05
BAUPLATZ:		BURGHALDEN	9102 HERISAU	DATUM 10.06.2013	GEZEICHNET FW
ACHAT G	SCHNITT		1:100	REV.	REV.

$\pm 0.00 = \text{F.B.O. IM EG} = 776.80 \text{ m.ü.M.}$

DIE BAUHERRSCHAFT + GRUNDEIGENTÜMER:

DER ARCHITEKT:

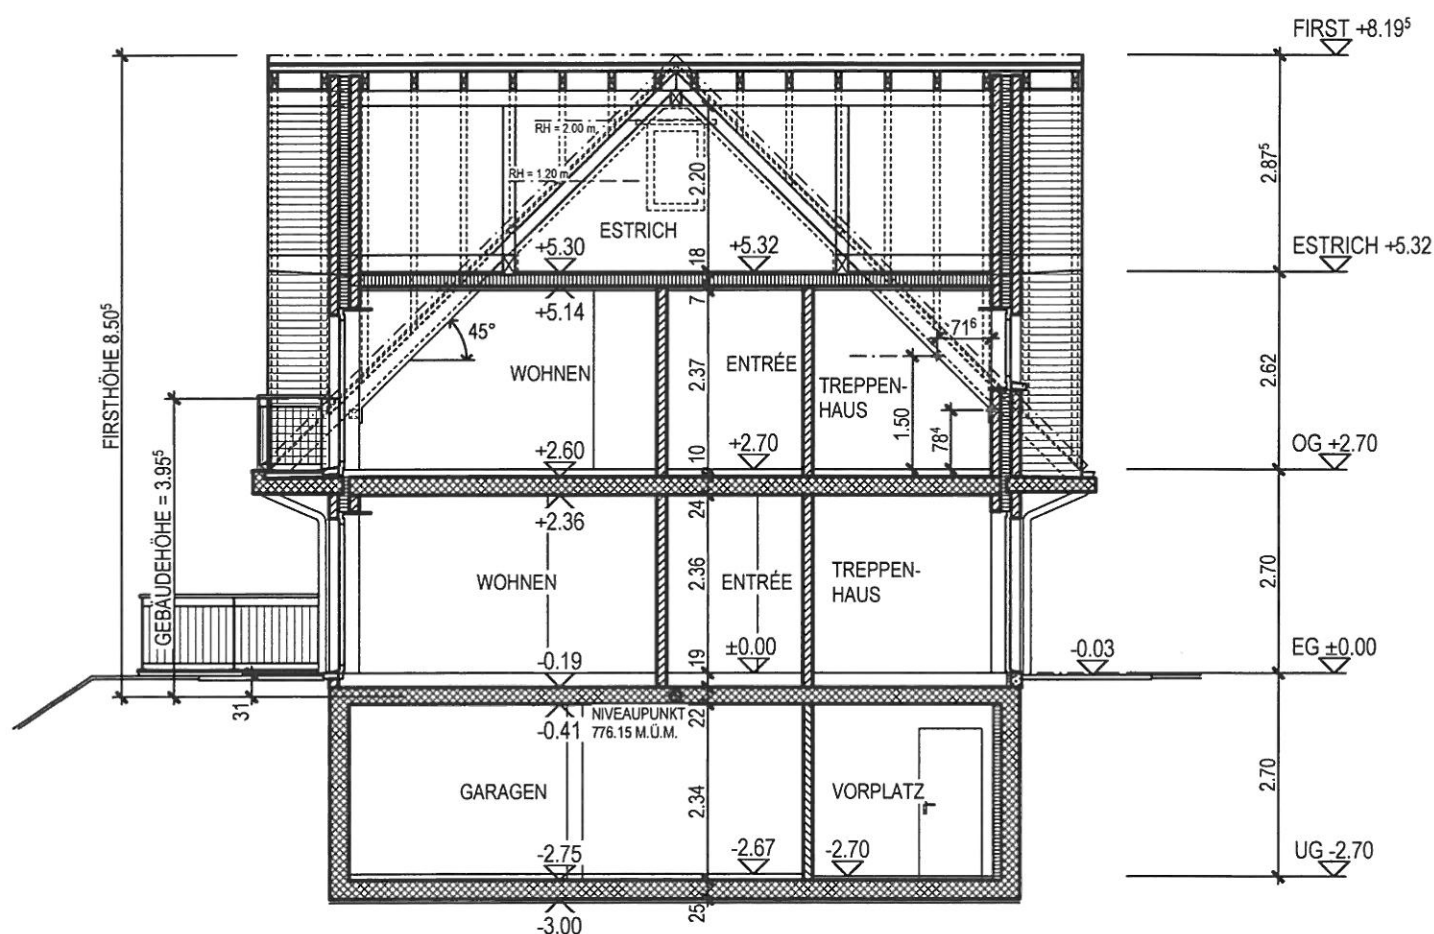

SCHNITT