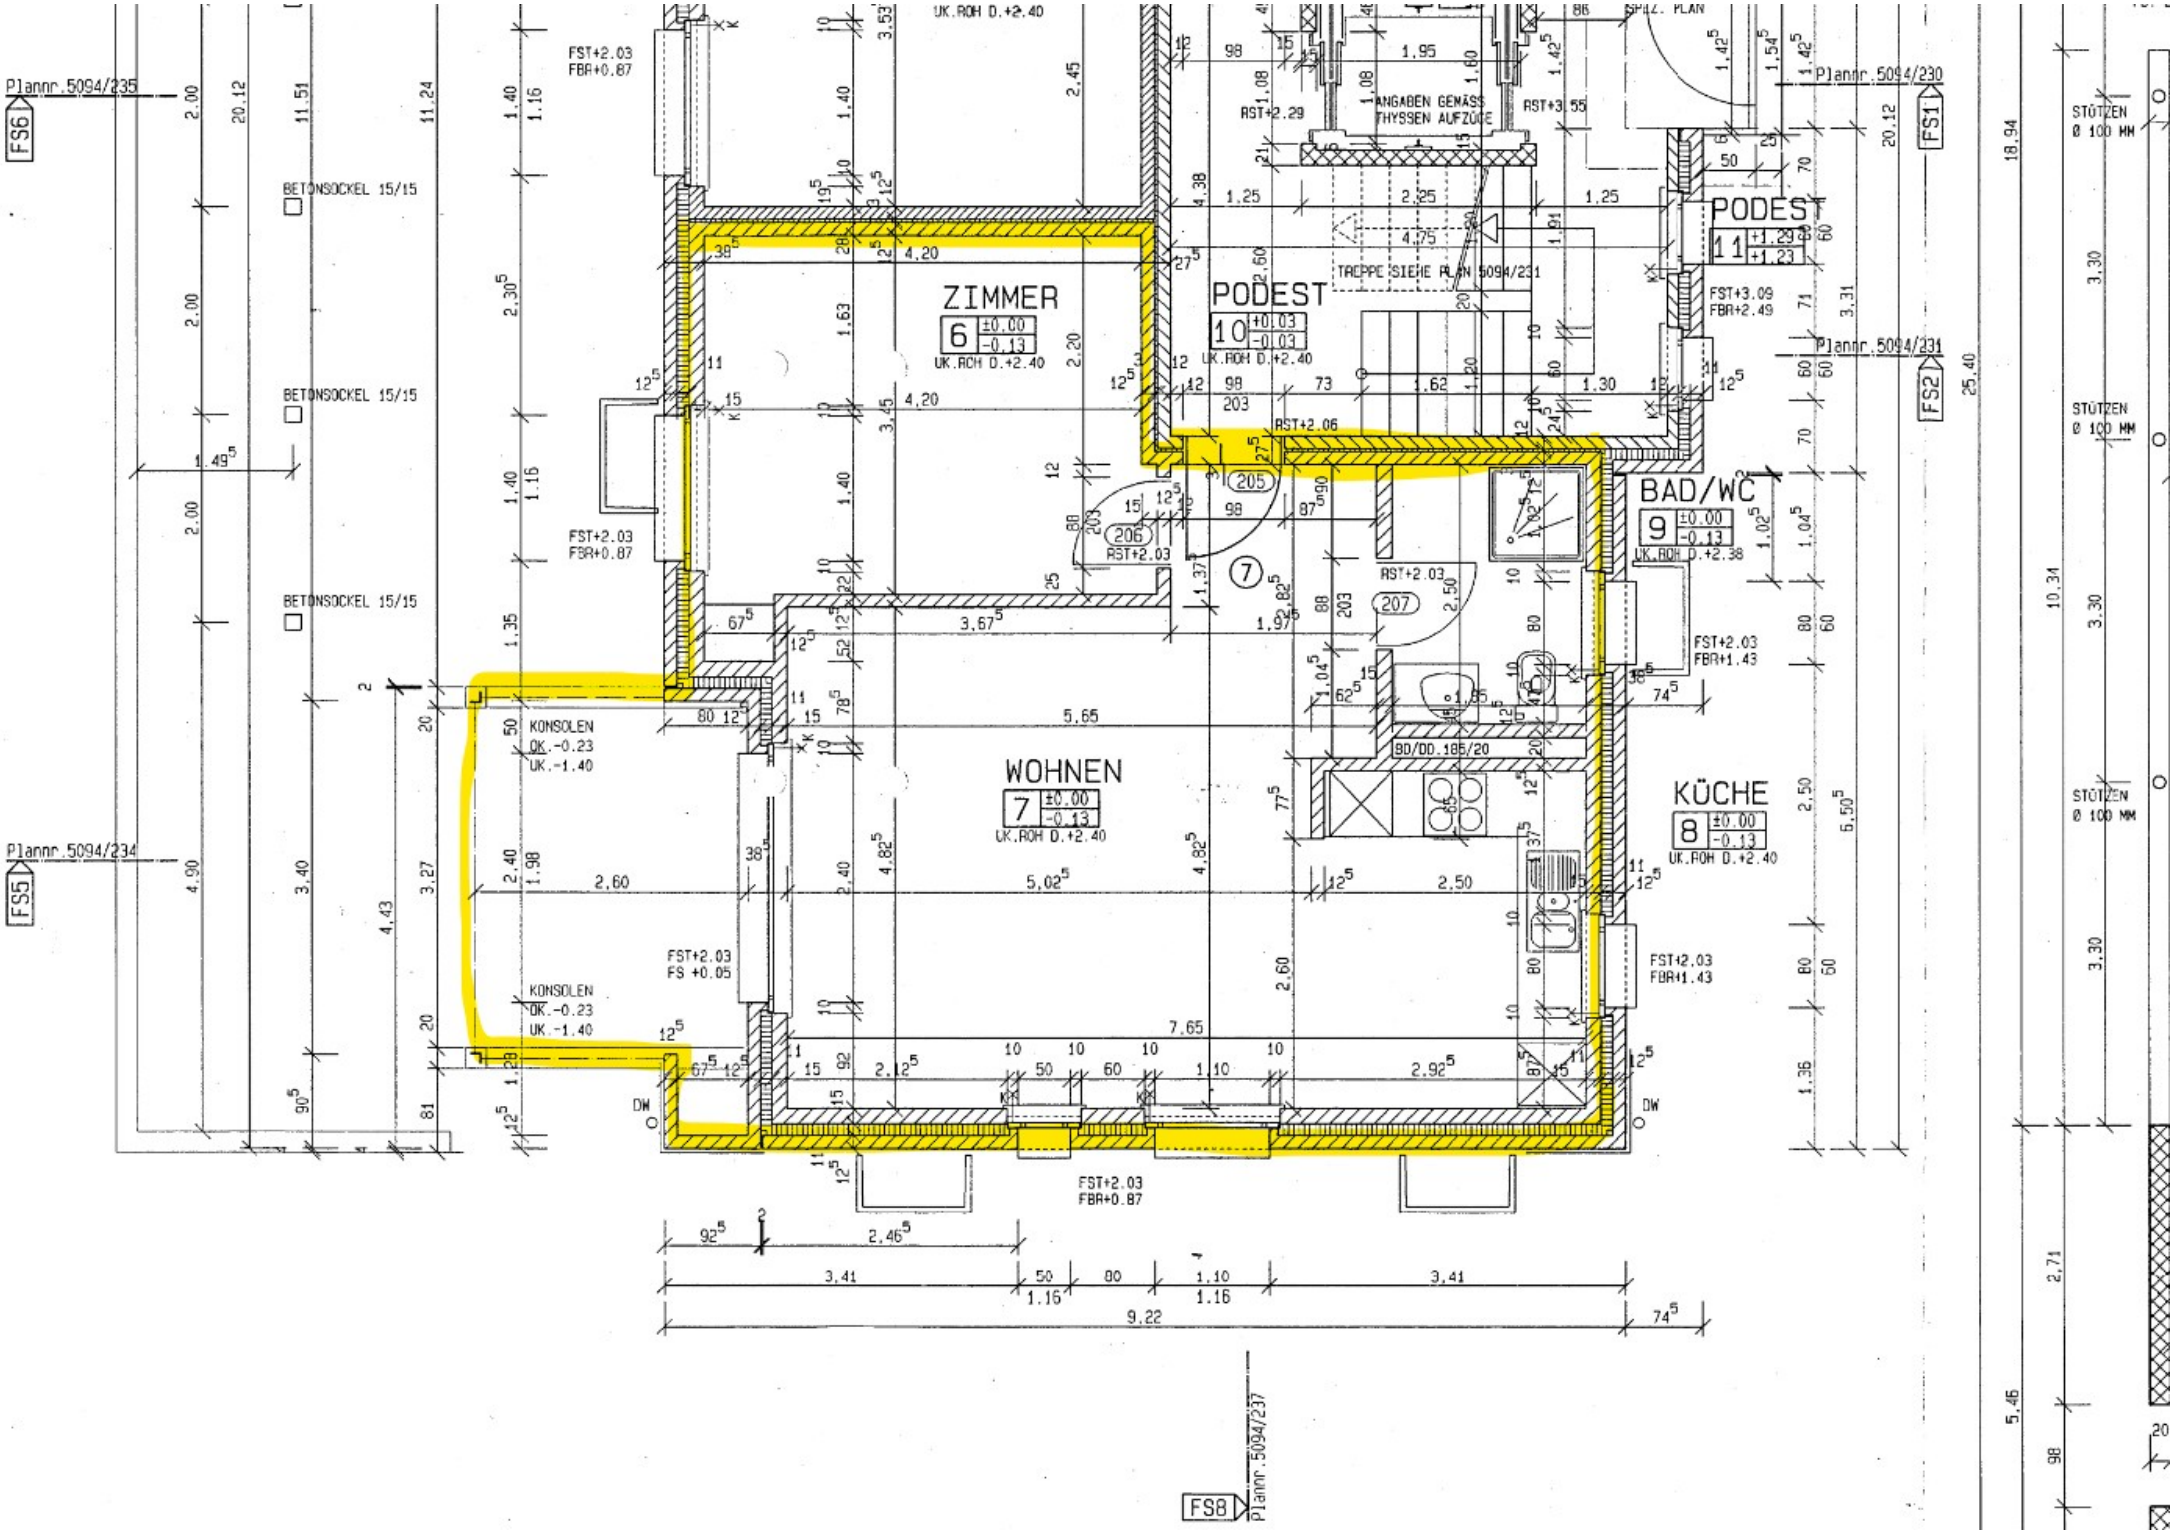
Plannr.5094/235
FS6
Plannr.5094/234
FS5
Plannr.5094/230
FS1
Plannr.5094/231
FS2
Plannr.5094/237
FS8
BETONSOCKEL 15/15
BETONSOCKEL 15/15
BETONSOCKEL 15/15
ZIMMER
6 ±0.00 -0.13
UK.ROH D.+2.40
PODEST
10 +0.03 -0.03
UK.ROH D.+2.40
TREPPE SIEHE PLAN 5094/231
PODEST
11 +1.29 +1.23
BAD/WC
9 ±0.00 -0.13
UK.ROH D.+2.38
WOHNEN
7 ±0.00 -0.13
UK.ROH D.+2.40
KÜCHE
8 ±0.00 -0.13
UK.ROH D.+2.40
ANGABEN GEMÄSS THYSSEN AUFZUGE
KONSOLEN OK.-0.23 UK.-1.40
KONSOLEN OK.-0.23 UK.-1.40
BD/DD.185/20
STÜTZEN Ø 100 MM
STÜTZEN Ø 100 MM
STÜTZEN Ø 100 MM
FST+2.03 FBR+0.87
FST+2.03 FS +0.05
FST+2.03 FBR+1.43
FST+3.09 FBR+2.49
RST+2.06
RST+2.03
RST+2.29
RST+3.55
9.22