


WOHNBAUGENOSSENSCHAFT GRENCHEN  
DOPPELEINFAMILIENHÄUSER TYP G  
FASSADE GEGEN NORDEN M 1:50

BEMERKUNGEN: SÄMTLICHE MASSE SIND FERTIGMASSE.

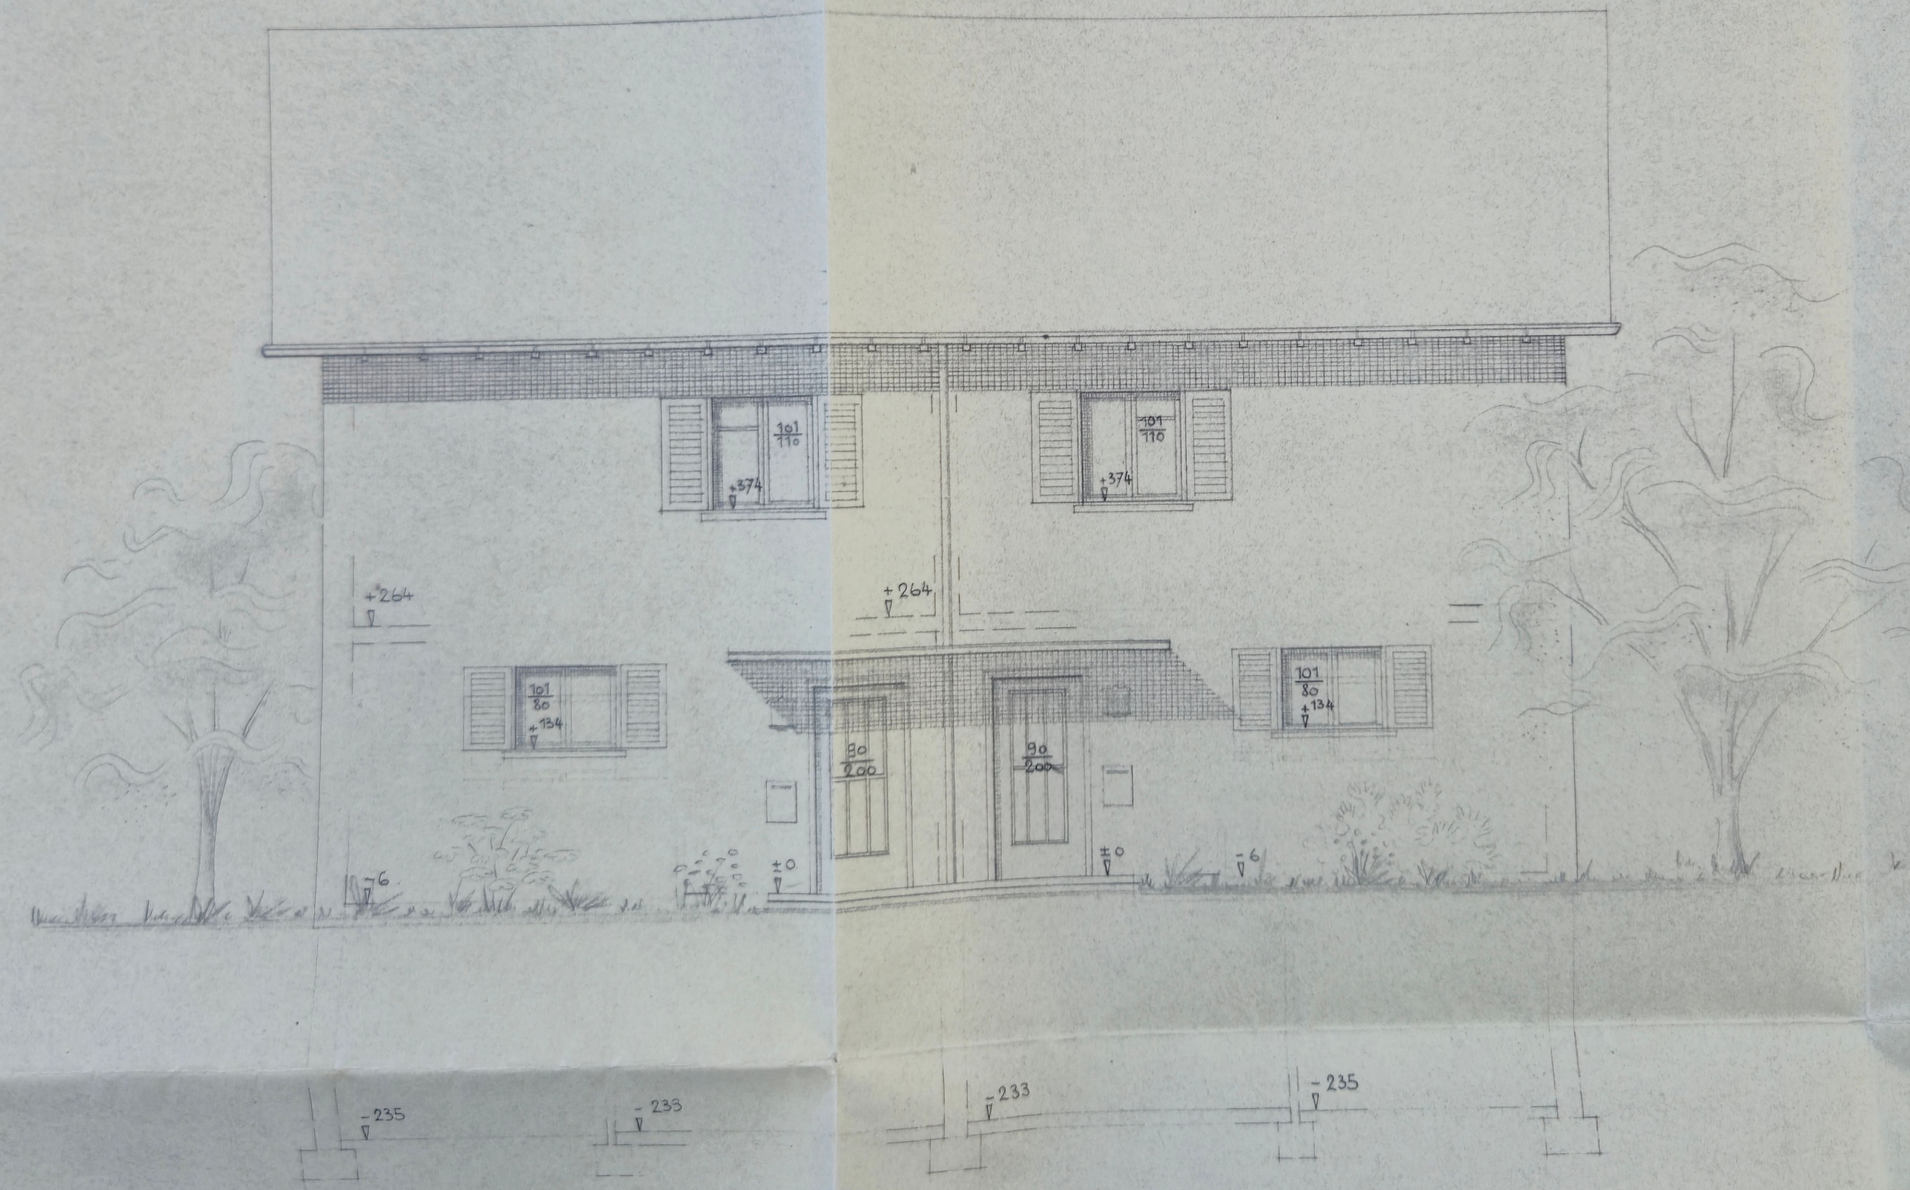




HERRN P. ZURSCHMIEDE, LEHRER, GRENCHEN  
WOHNZIMMER - ANBAU : FASSADEN

MSTB. 1:50


105/59

**Genehmigt:**

29.12.59.

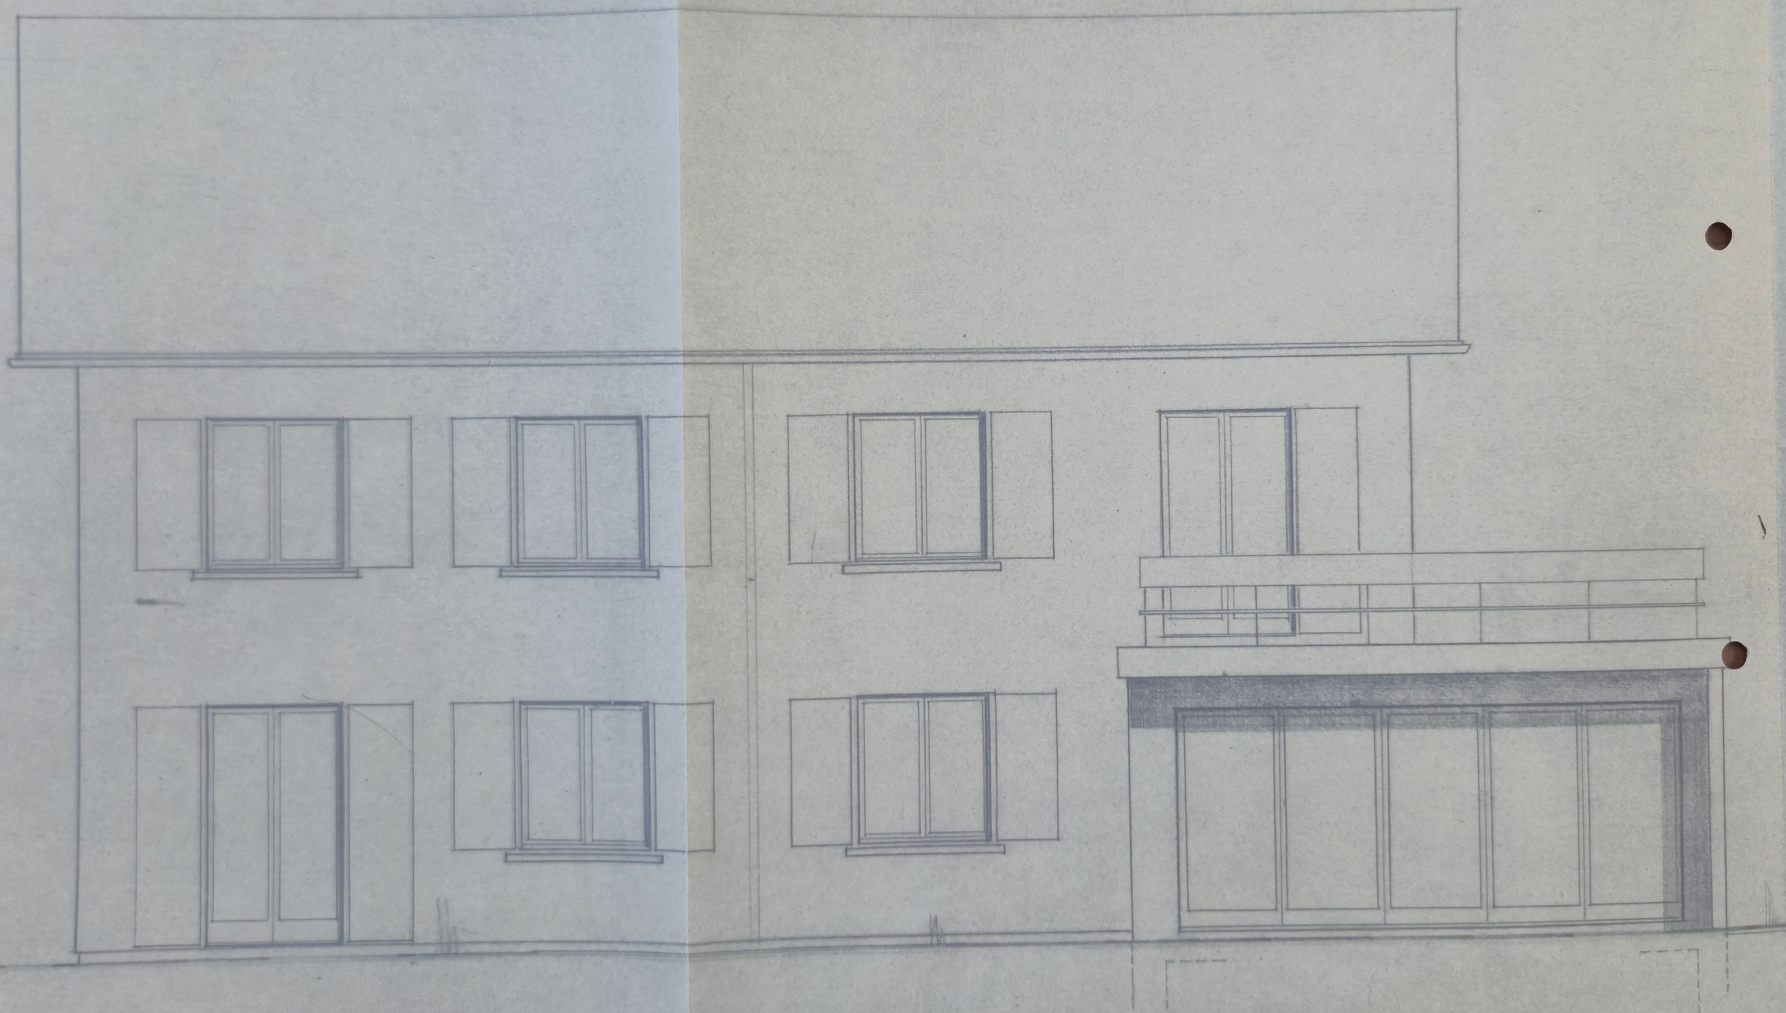



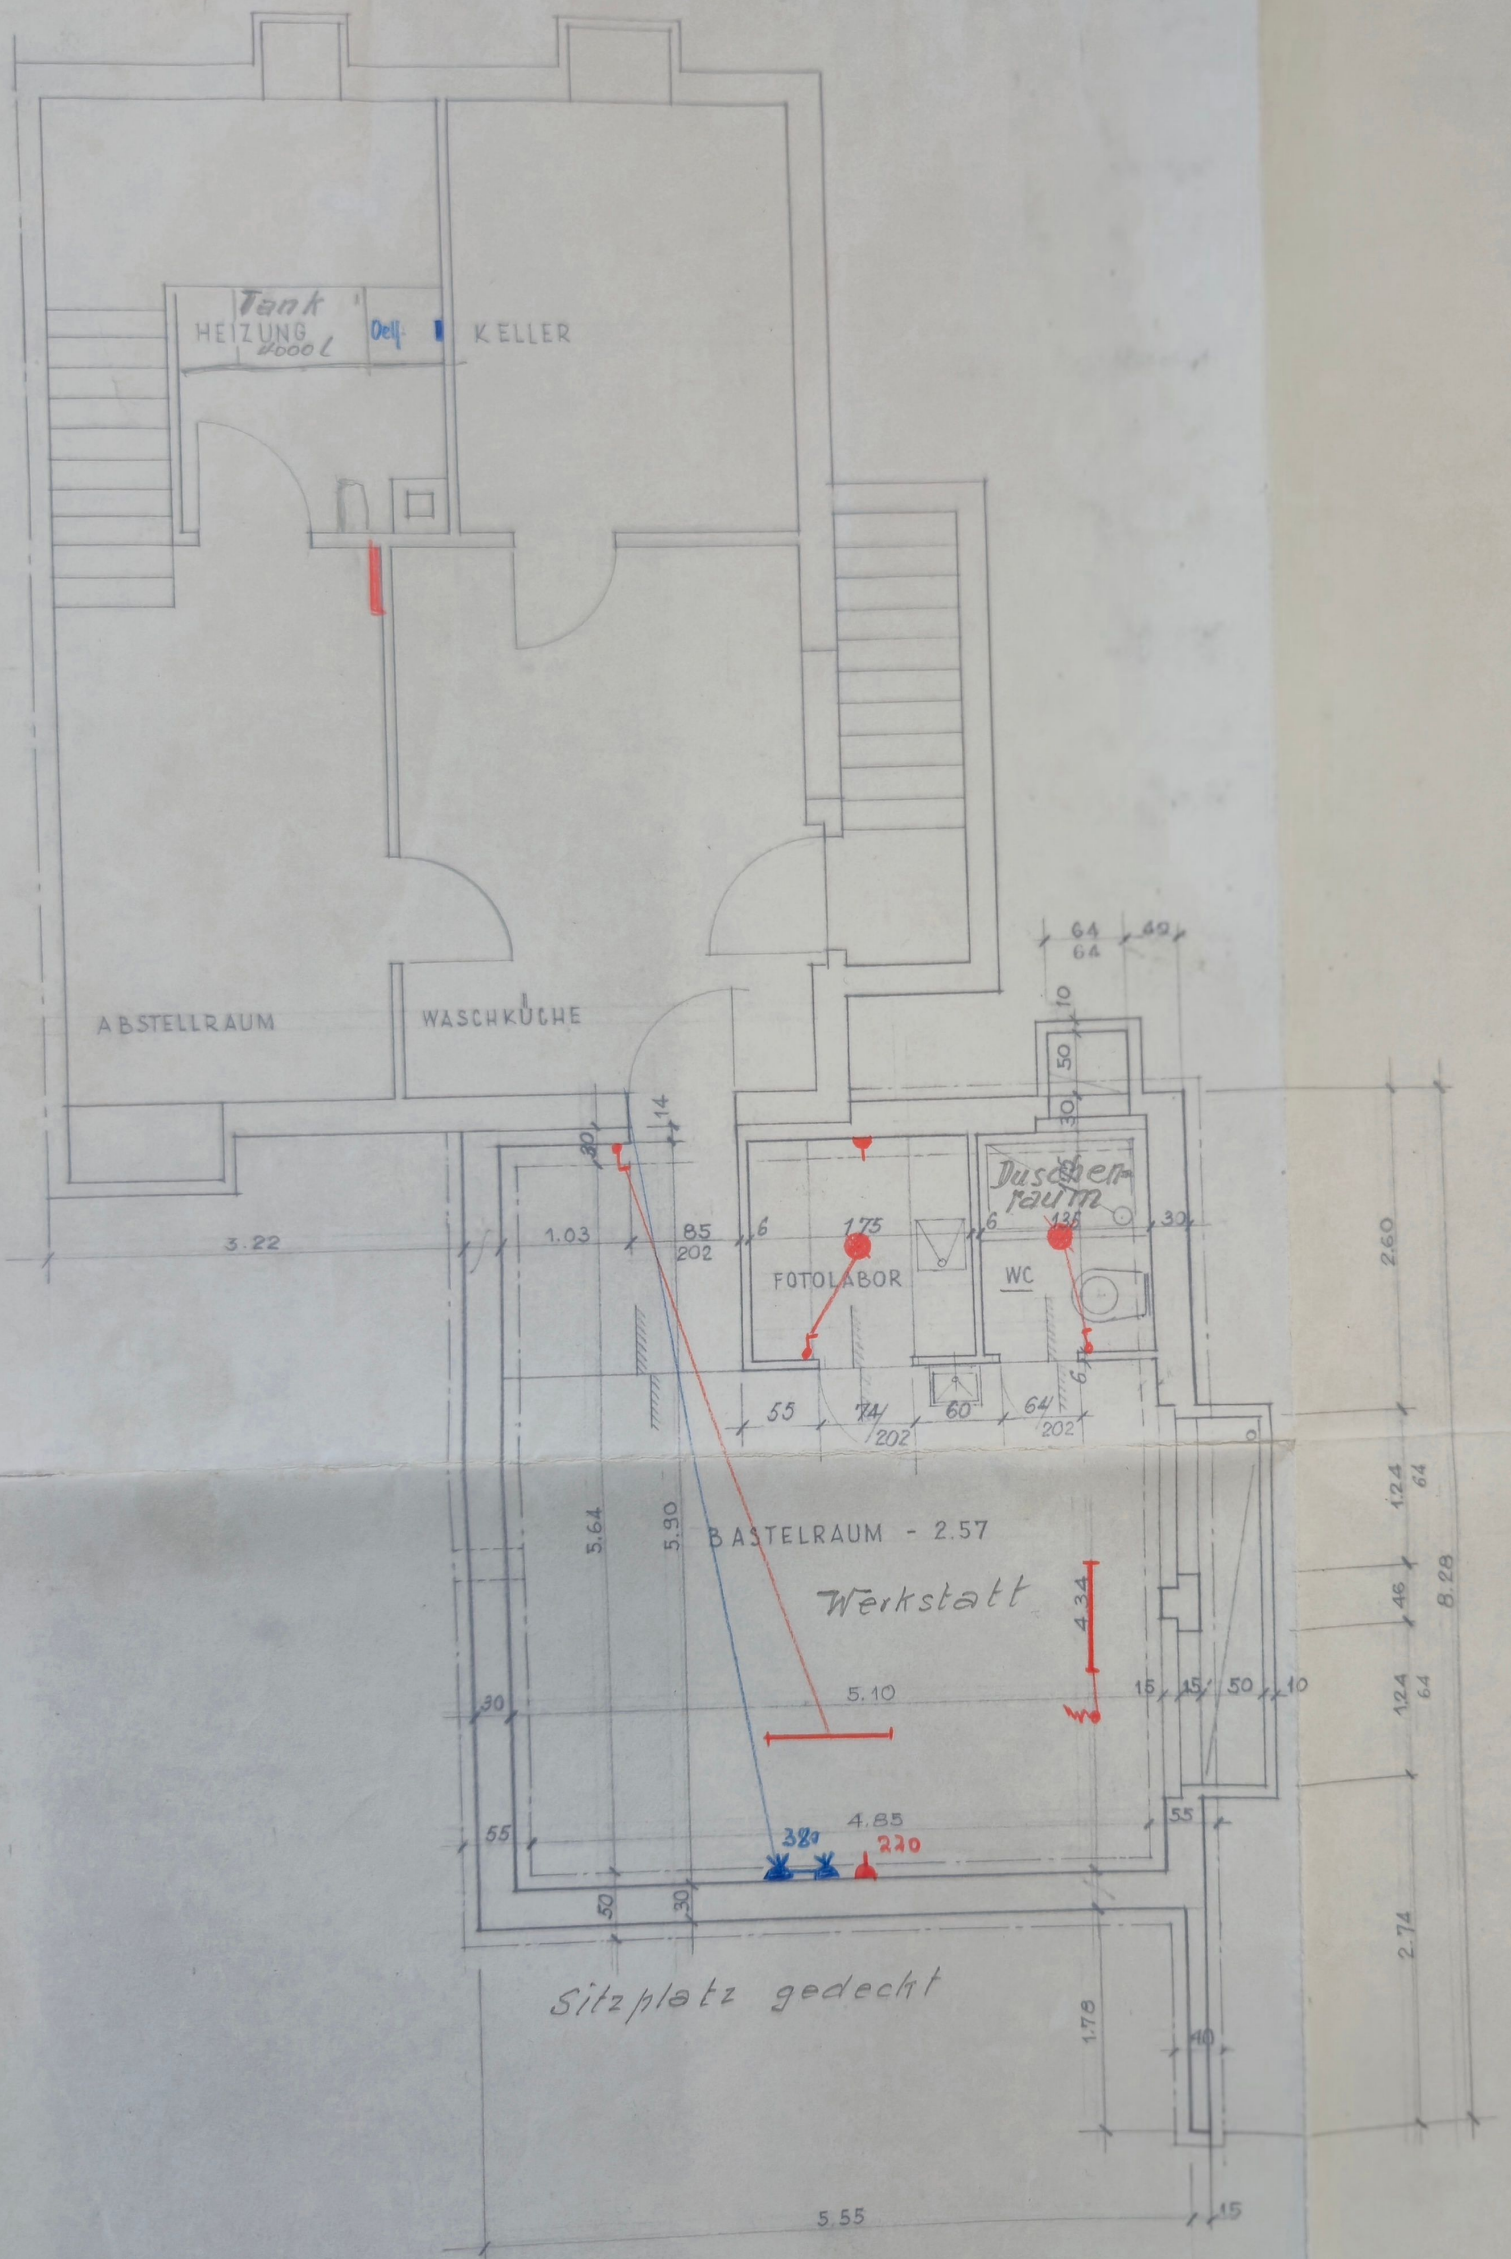

KELLER - GRUNDRISS



Hr. Peter Zurschmiede

Lehrer

Grenchen

WINDFANG

Garderobe

KÜCHE

Plättli

Korkboden

MUSIKZIMMER

+ Büro

ESSZIMMER ± 0.00

Korkboden

Korkboden

neues Fenster

SIEHE SPEZ.-PLAN

3.20

1.25

1.42

1.15

27

30

2.20

1.35

Neu = Anbau

WOHNZIMMER ± 0.00

[Salon]

6.10

F  
HE-TR

3.85

27

5.20

27

Linoboden

1.80

56

4.45

2.07

56

15


8.32

ERDGESCHOSS - GRUNDRISS



# WOHNBAUGENOSSENSCHAFT GRENCHEN DOPPELEINFAMILIENHÄUSER TYP G GRUNDRISS ERDGESCHOSS M 1:50

BEMERKUNGEN: SÄMTLICHE MASSE SIND ROHMASSE. DIE MASSE SIND VOM UNTERNEHMER AUF DER BAUSTELLE ZU KONTROLLIEREN.

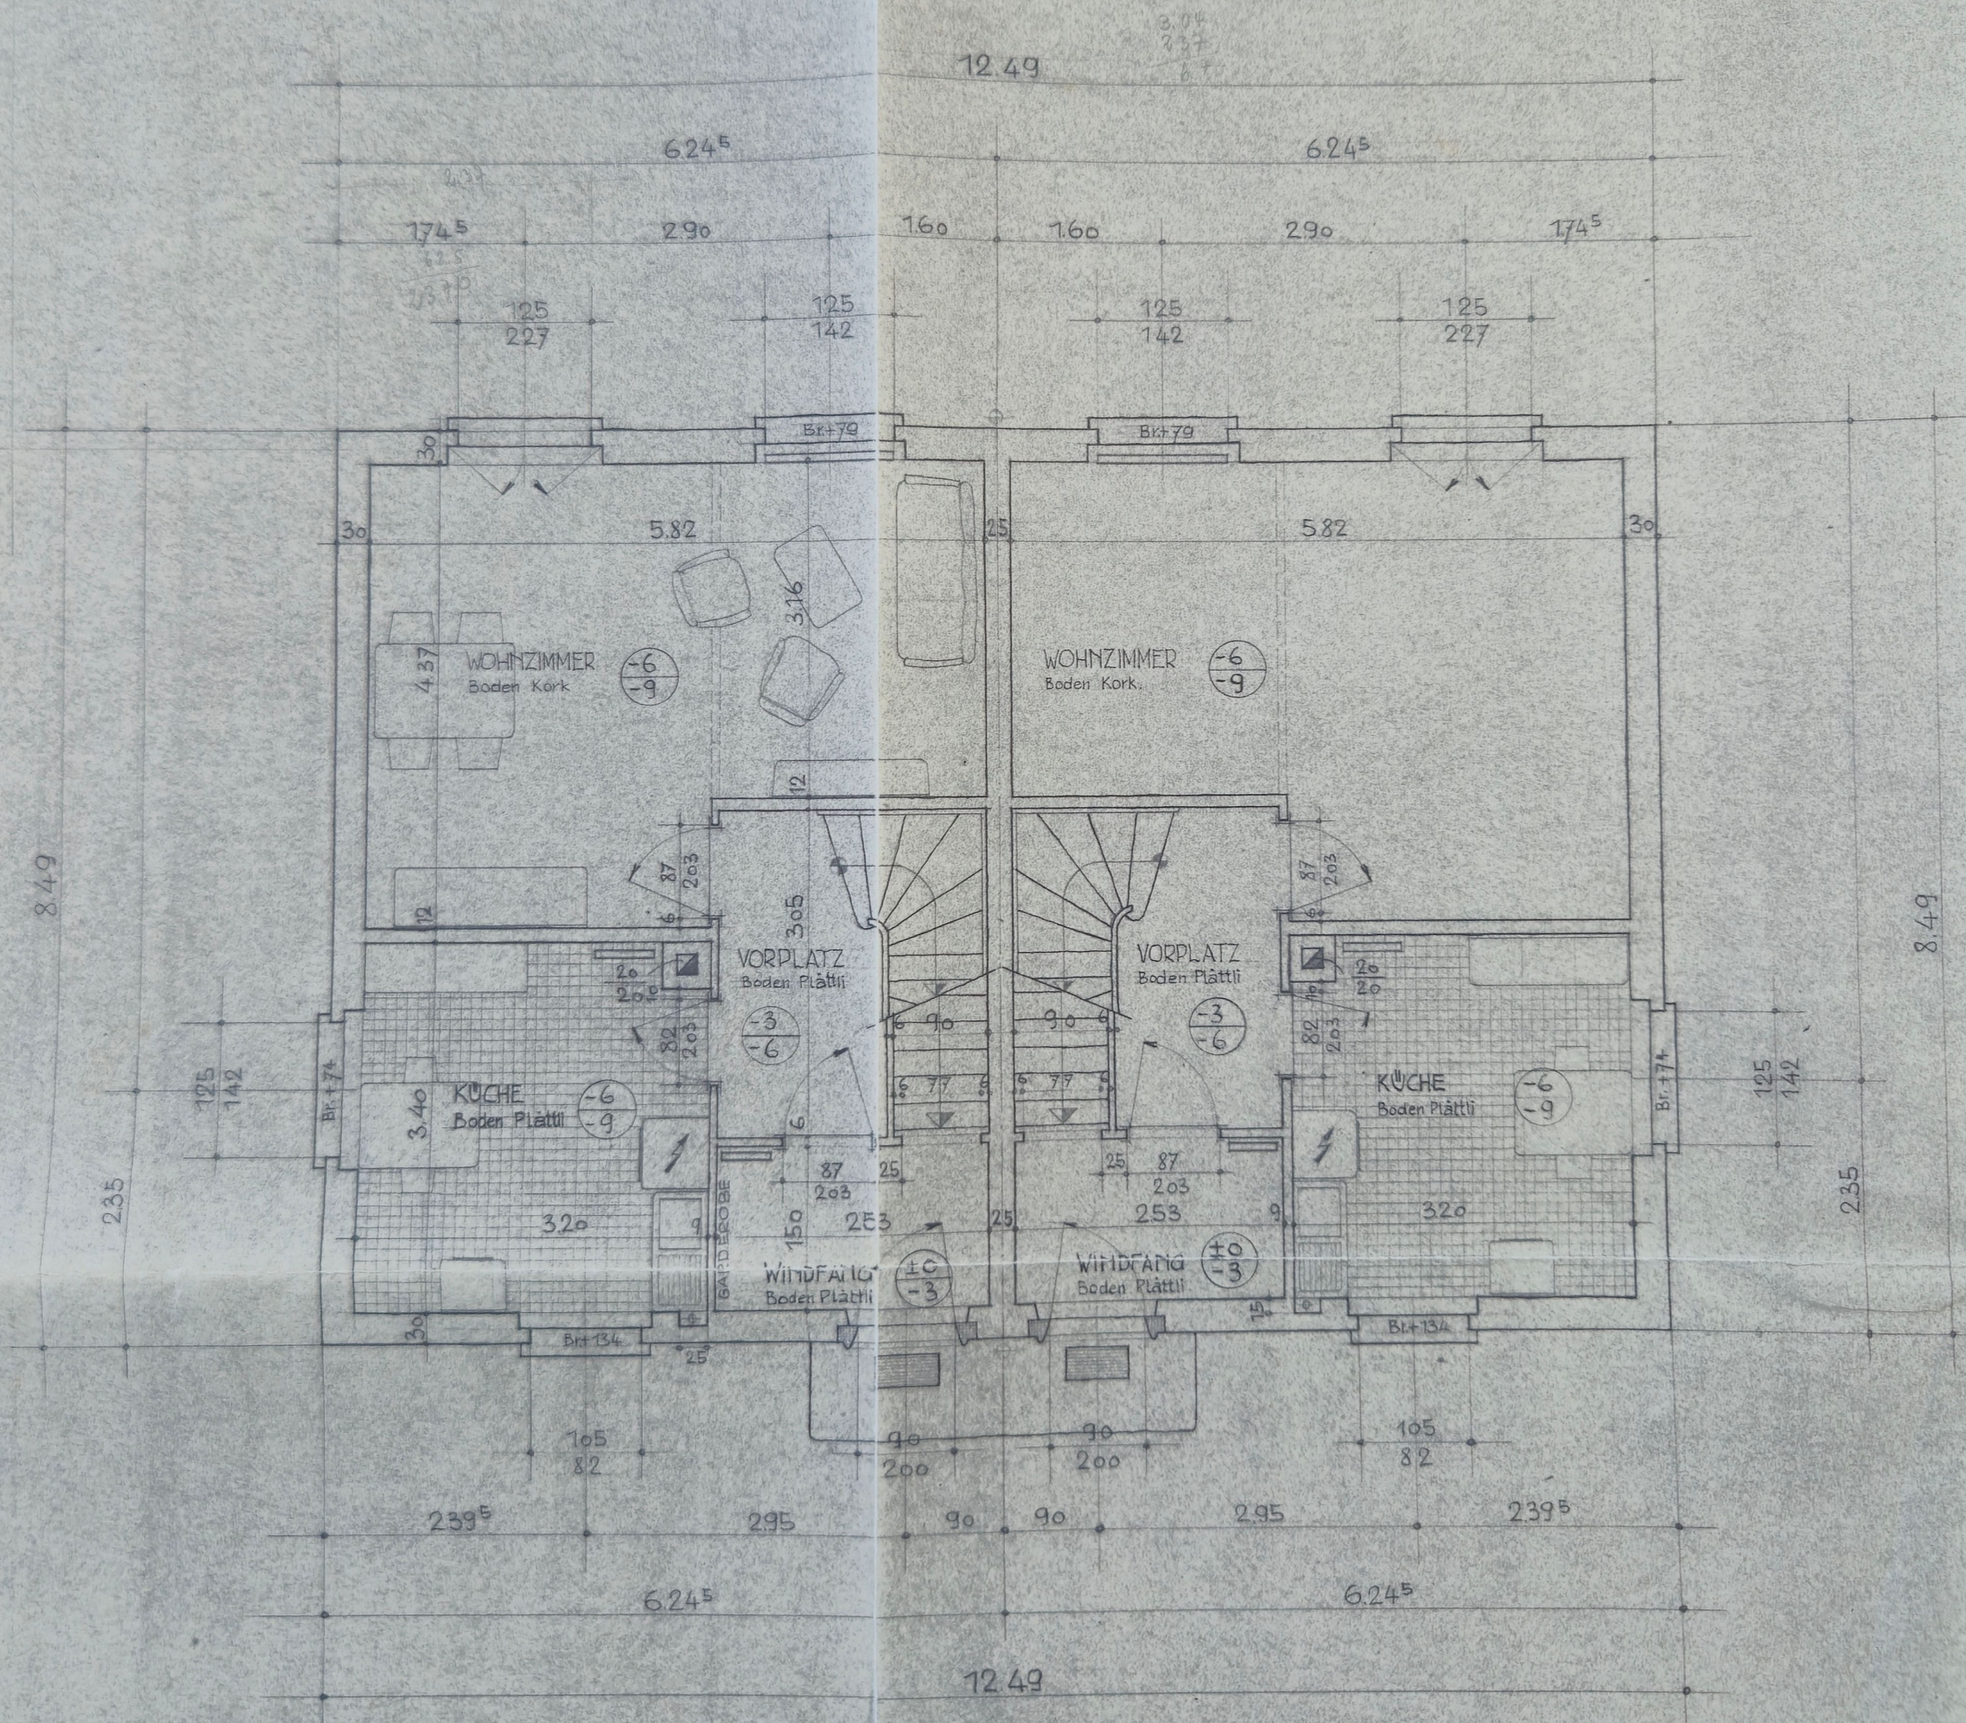



WOHNBAUGENOSSENSCHAFT  
DOPPELEINFAMILIENHÄUSER  
GRUNDRISS 1. STOCK

GRENCHEN  
TYP G  
M. 1:50

BEMERKUNGEN: SÄMTLICHE MASSE SIND ROHMASSE, SÄMTLICHE MASSE SIND VOM  
UNTERNEHMER ZU KONTROLLIEREN.

