



Seestrasse 41, 8002 Zürich

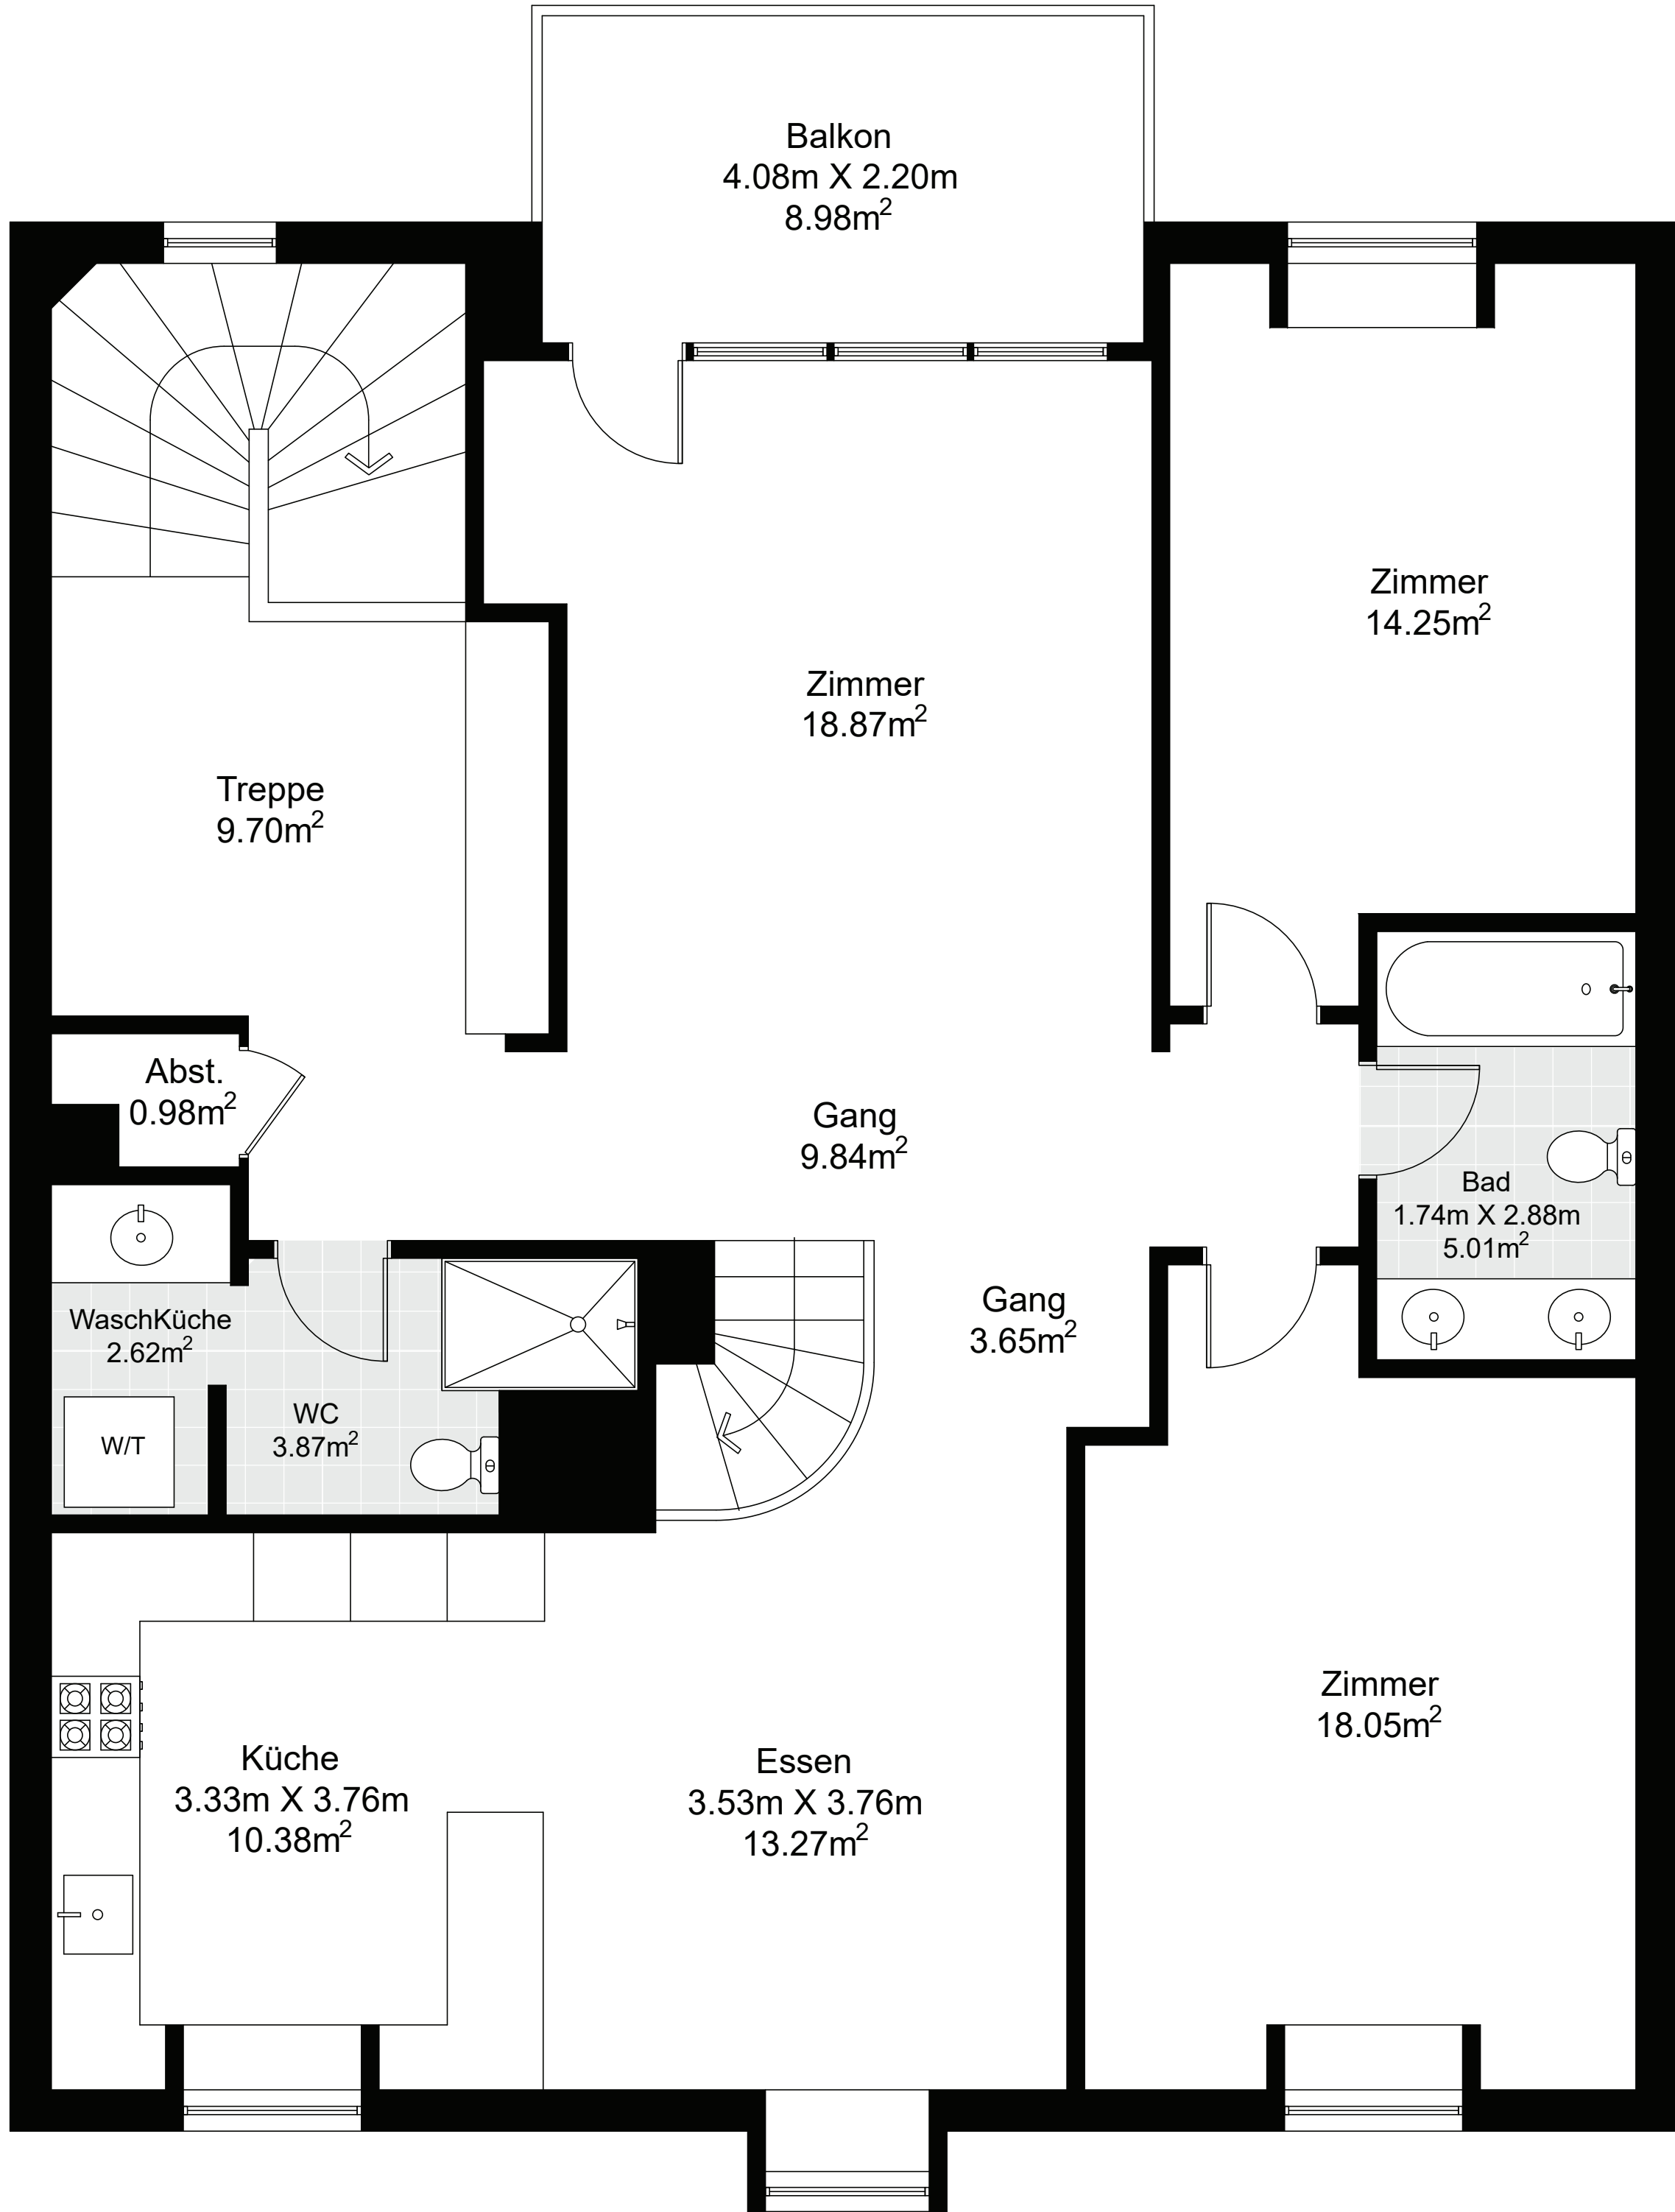

5. Obergeschoss

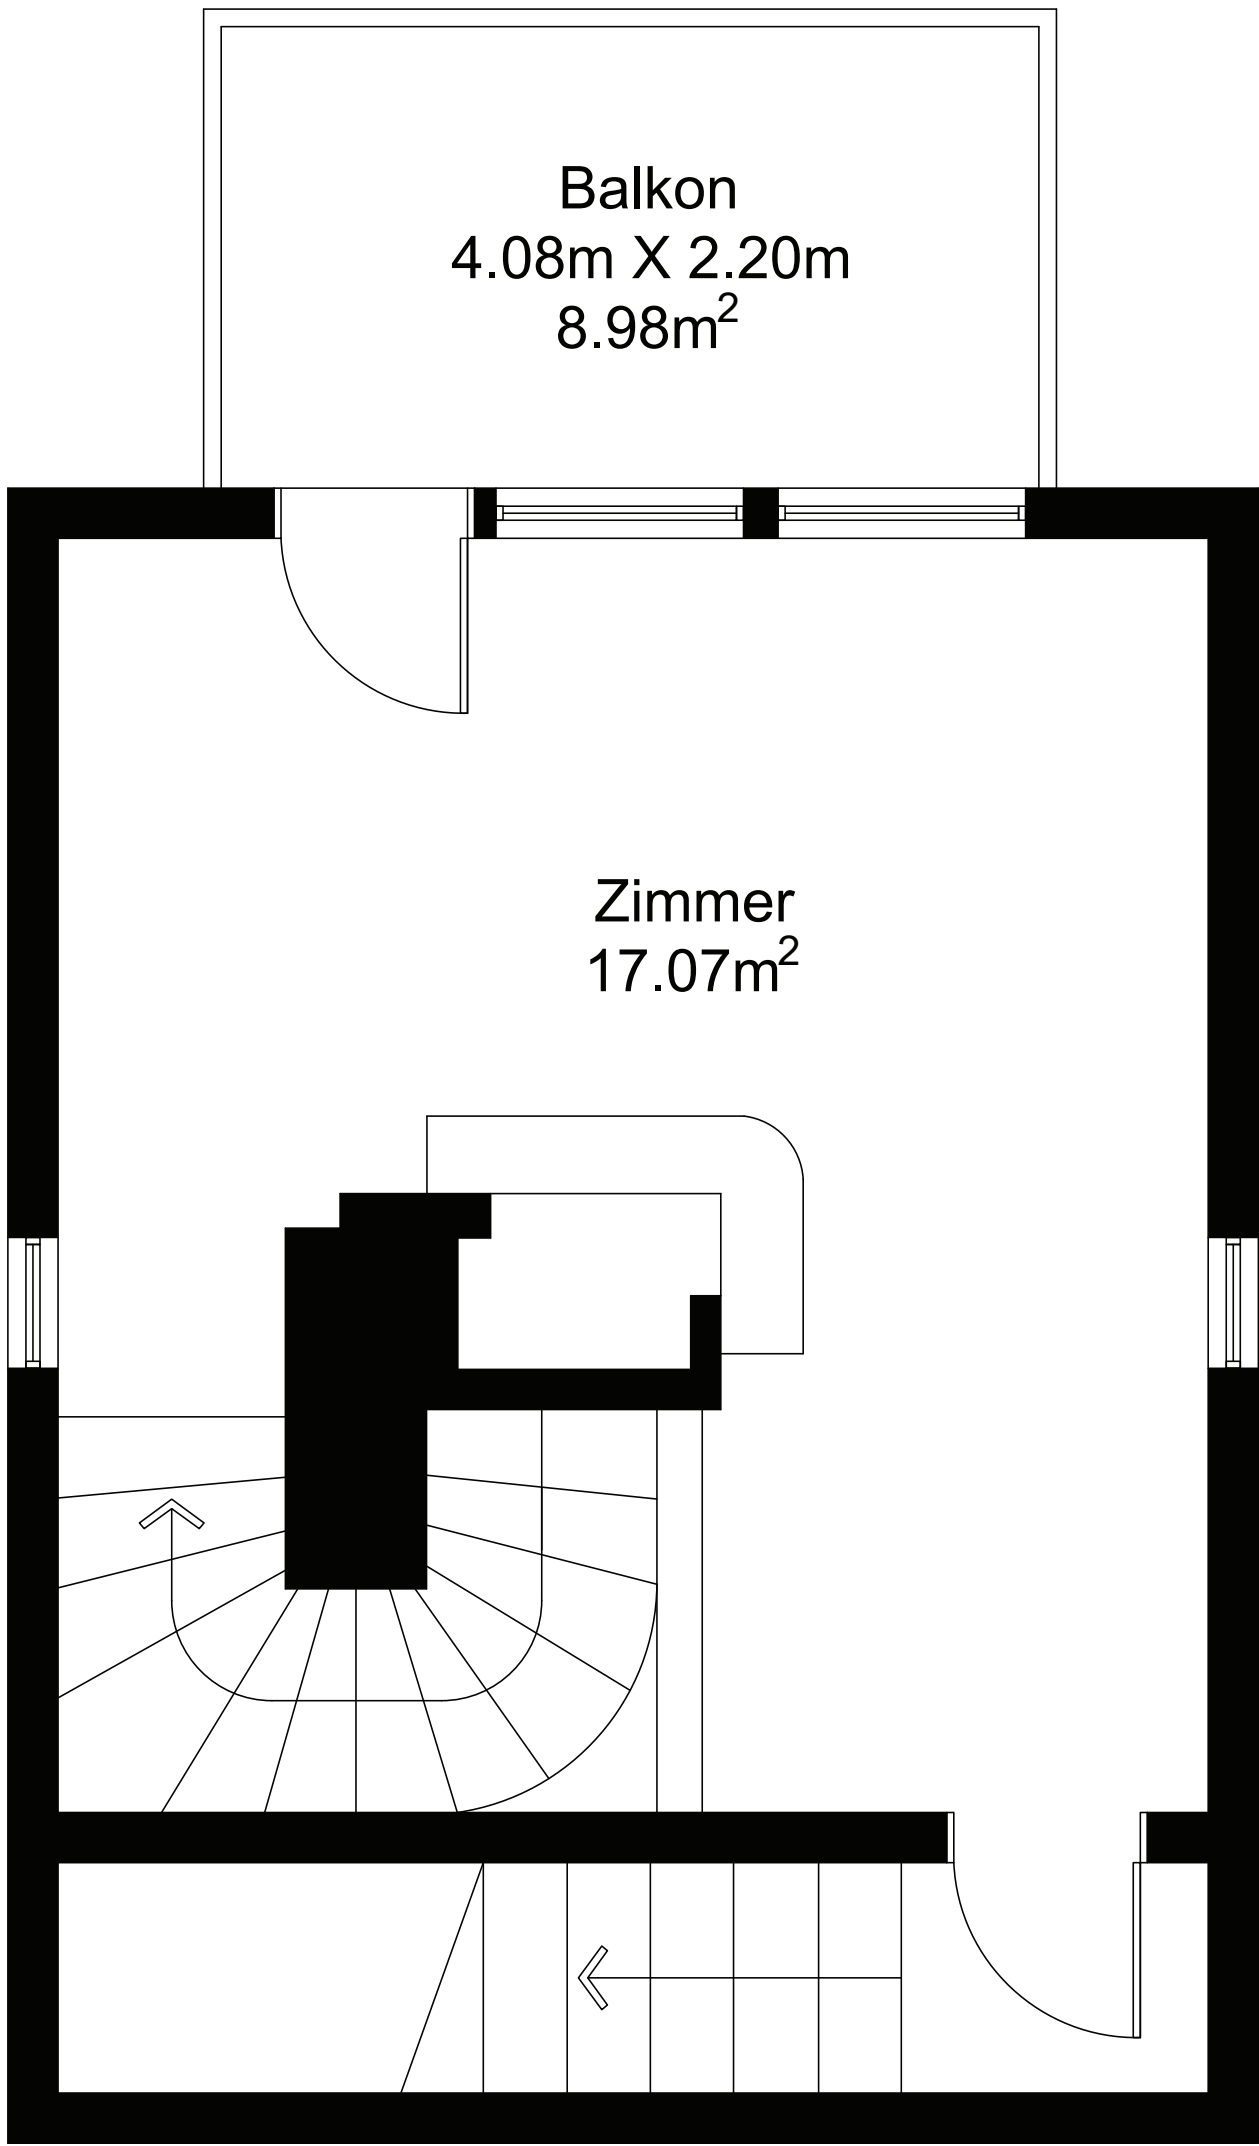

6. Obergeschoss

NETTO - WOHNFLÄCHE: 127.56m²
5. Obergeschoss: 110.49m², 6. Obergeschoss: 17.07m²,
NUTZFLÄCHE: 17.96m² (inkl. (5.OG)Balkon: 8.98m², (6.OG)Balkon: 8.98m²)
GRÖSSEN UND ABMESSUNGEN SIND UNGEFÄHR, DIE TATSÄCHLICHEN KÖNNEN ABWEICHEN.