



Grundriss

- Wohnbereich
- Balkon




Hinweis: Bei den Flächen handelt es sich um approximative Angaben.



Grundriss Untergeschoss

- Kellerabteil Nr. 7 zur Alleinbenutzung
- Trockenraum zur Mitbenutzung

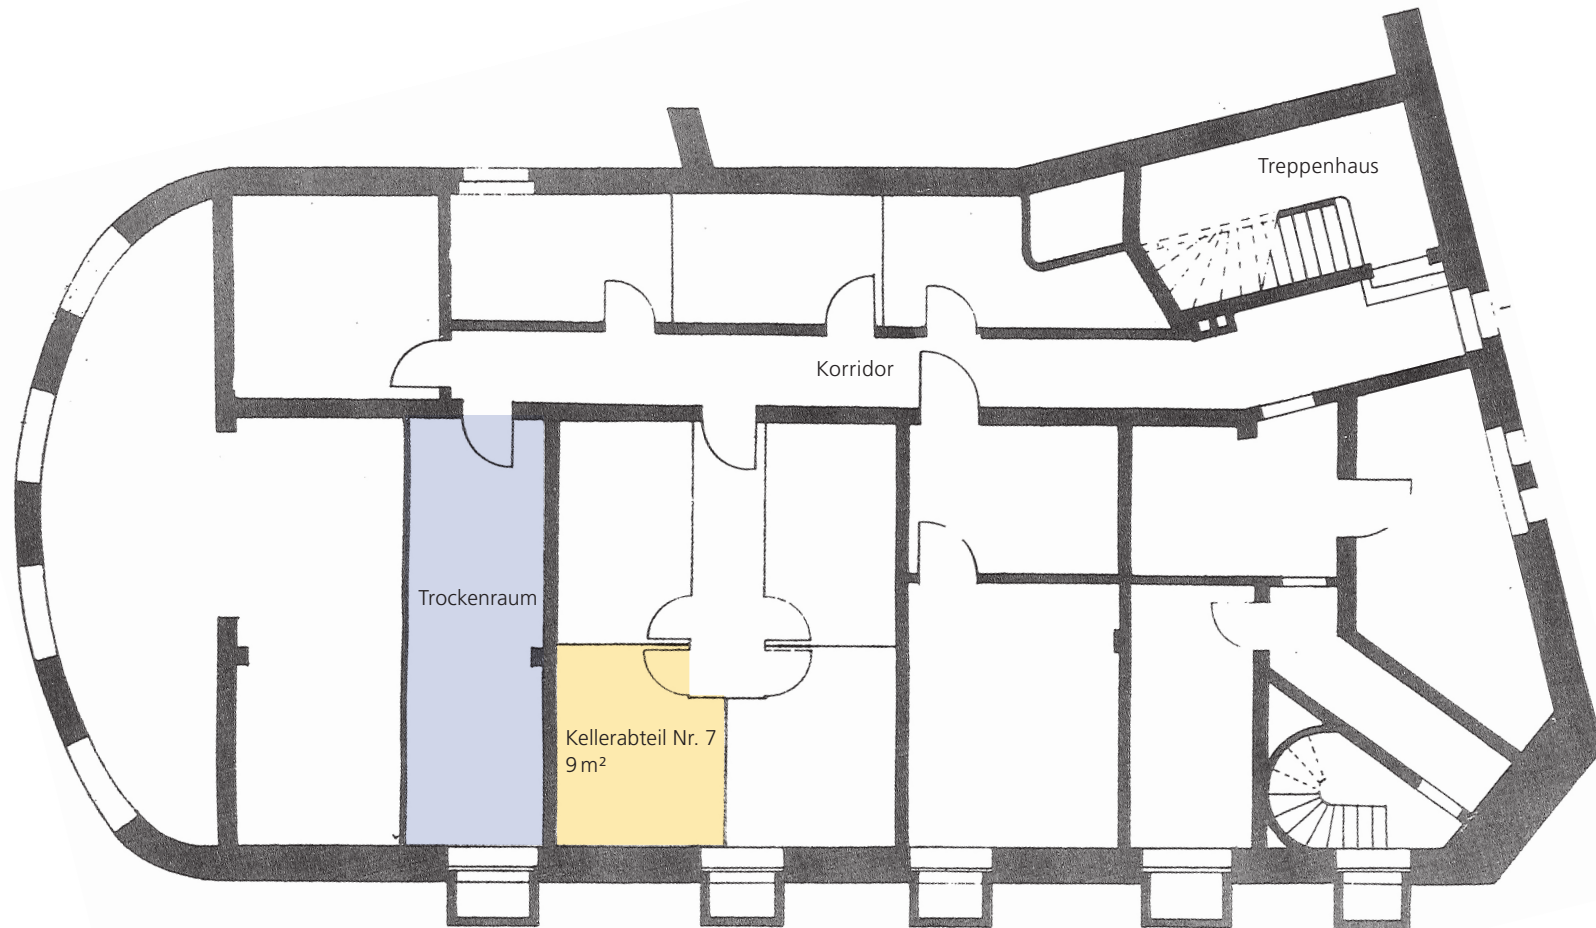

Hinweis: Bei den Flächen handelt es sich um approximative Angaben.