




Grundriss Wohnung

- Wohnbereich
- Wintergarten
- Balkon

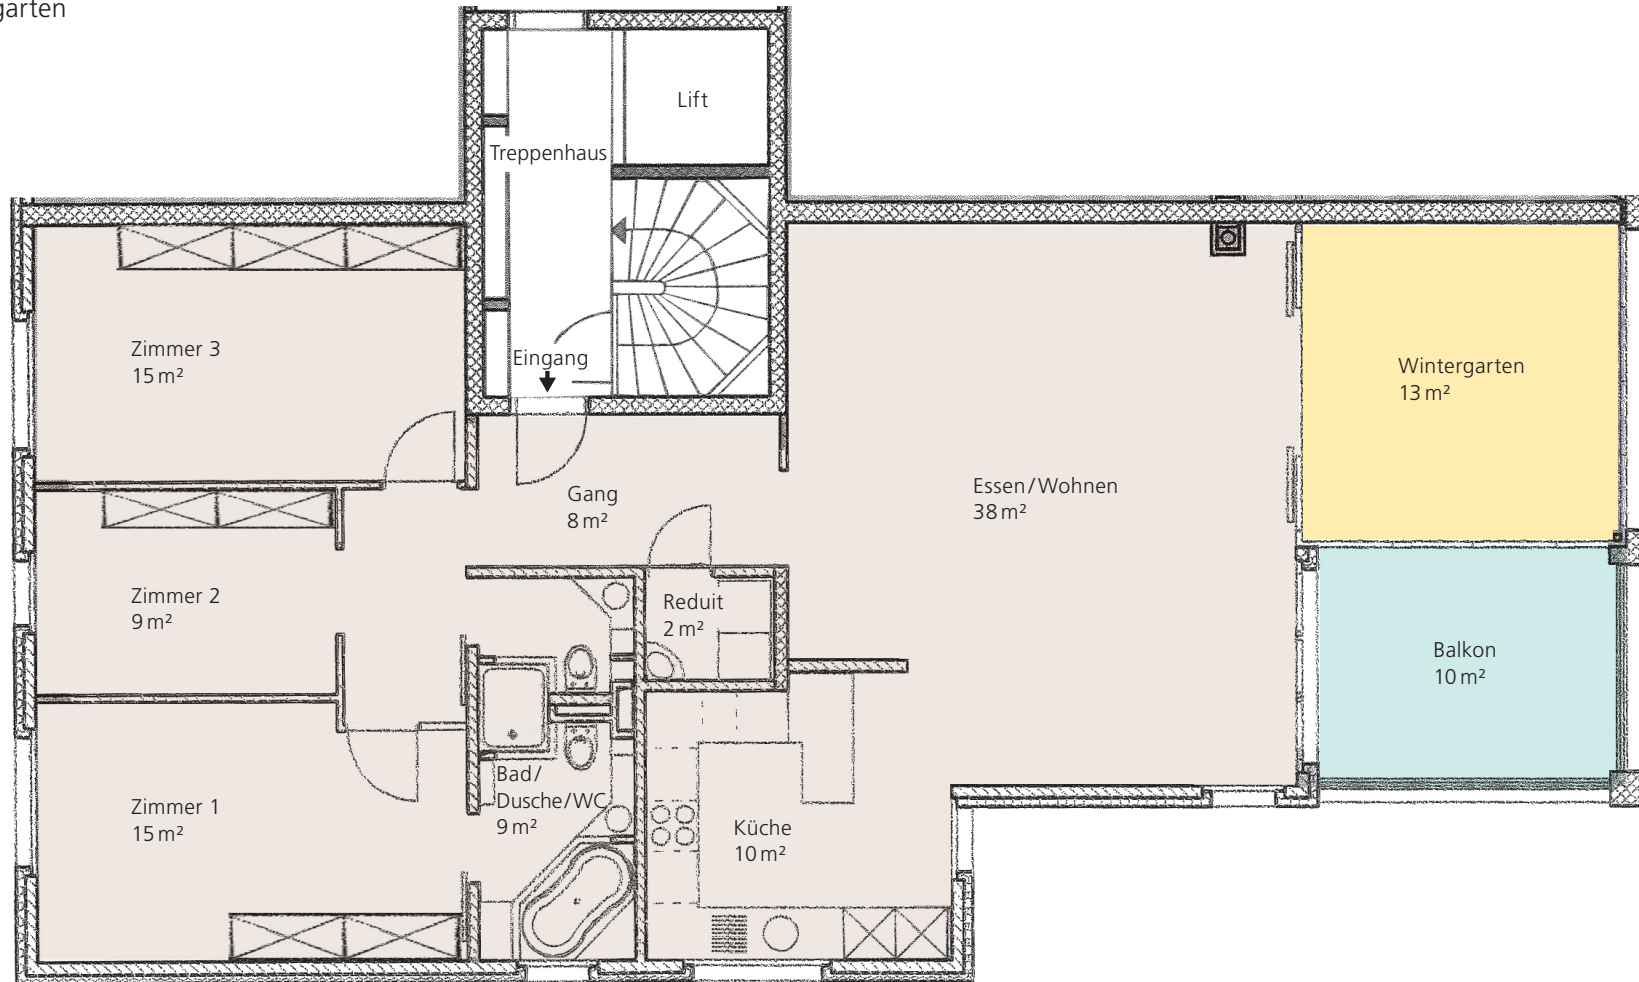


Hinweis: Bei den Flächen handelt es sich um approximative Angaben.



Grundriss Untergeschoss/Einstellhalle

- Hobbyraum/Gästezimmer
- Weinkeller (zur Mitbenutzung)
- Trockenraum (zur Mitbenutzung)
- Parkplätze Nr. 4 und Nr. 5

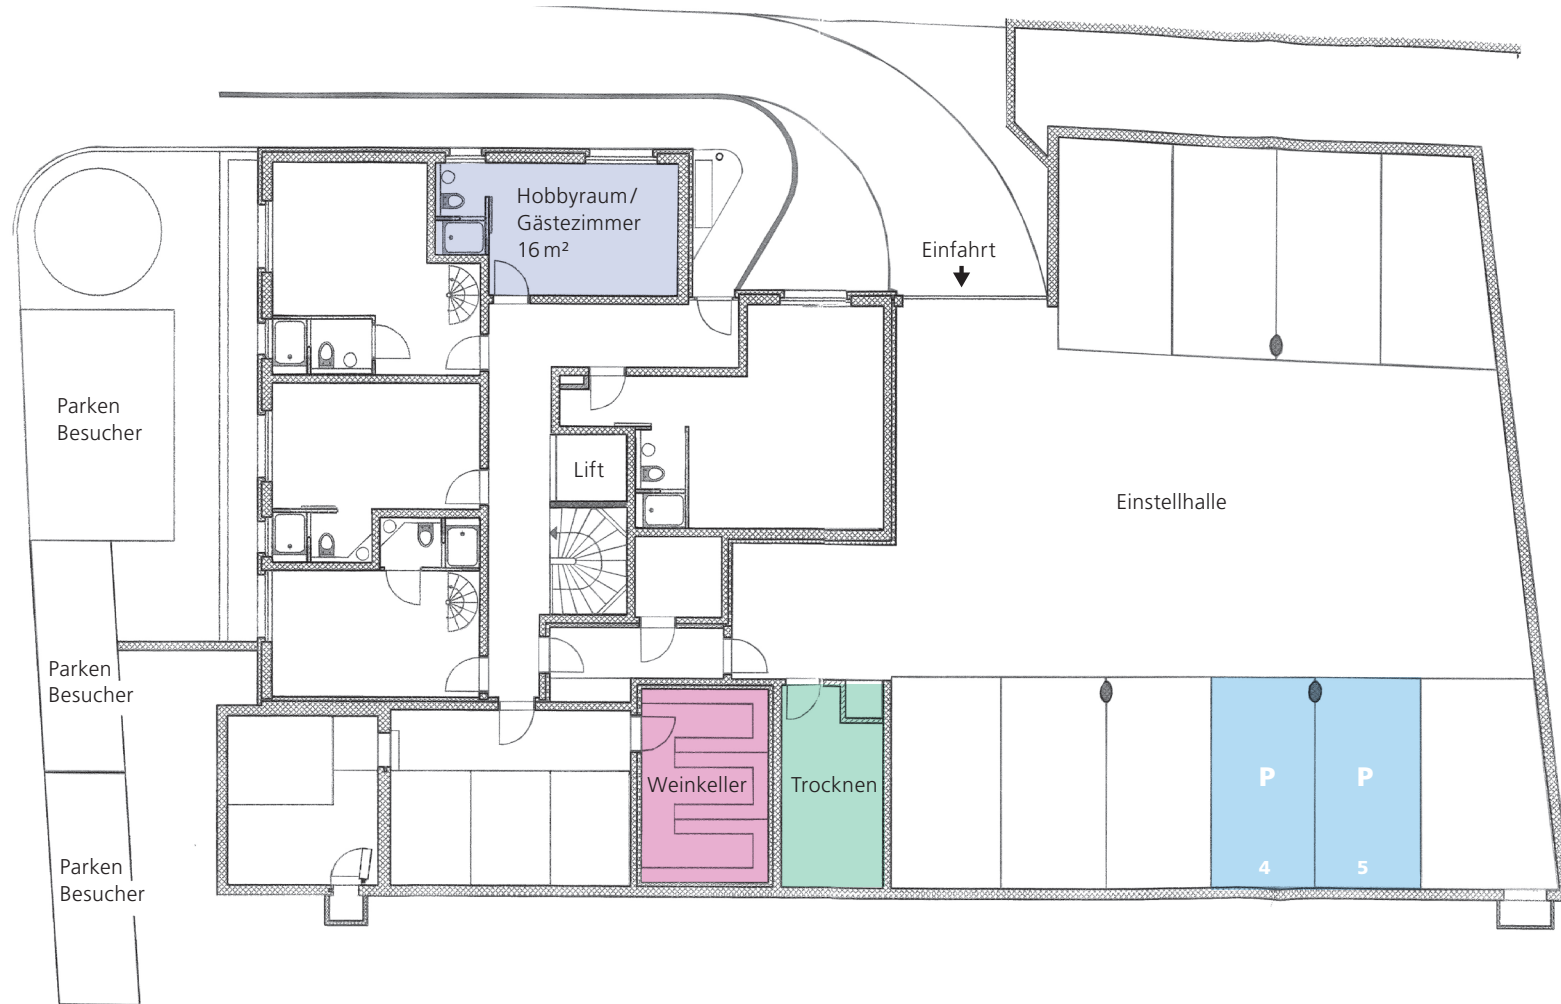

Hinweis: Bei den Flächen handelt es sich um approximative Angaben.