
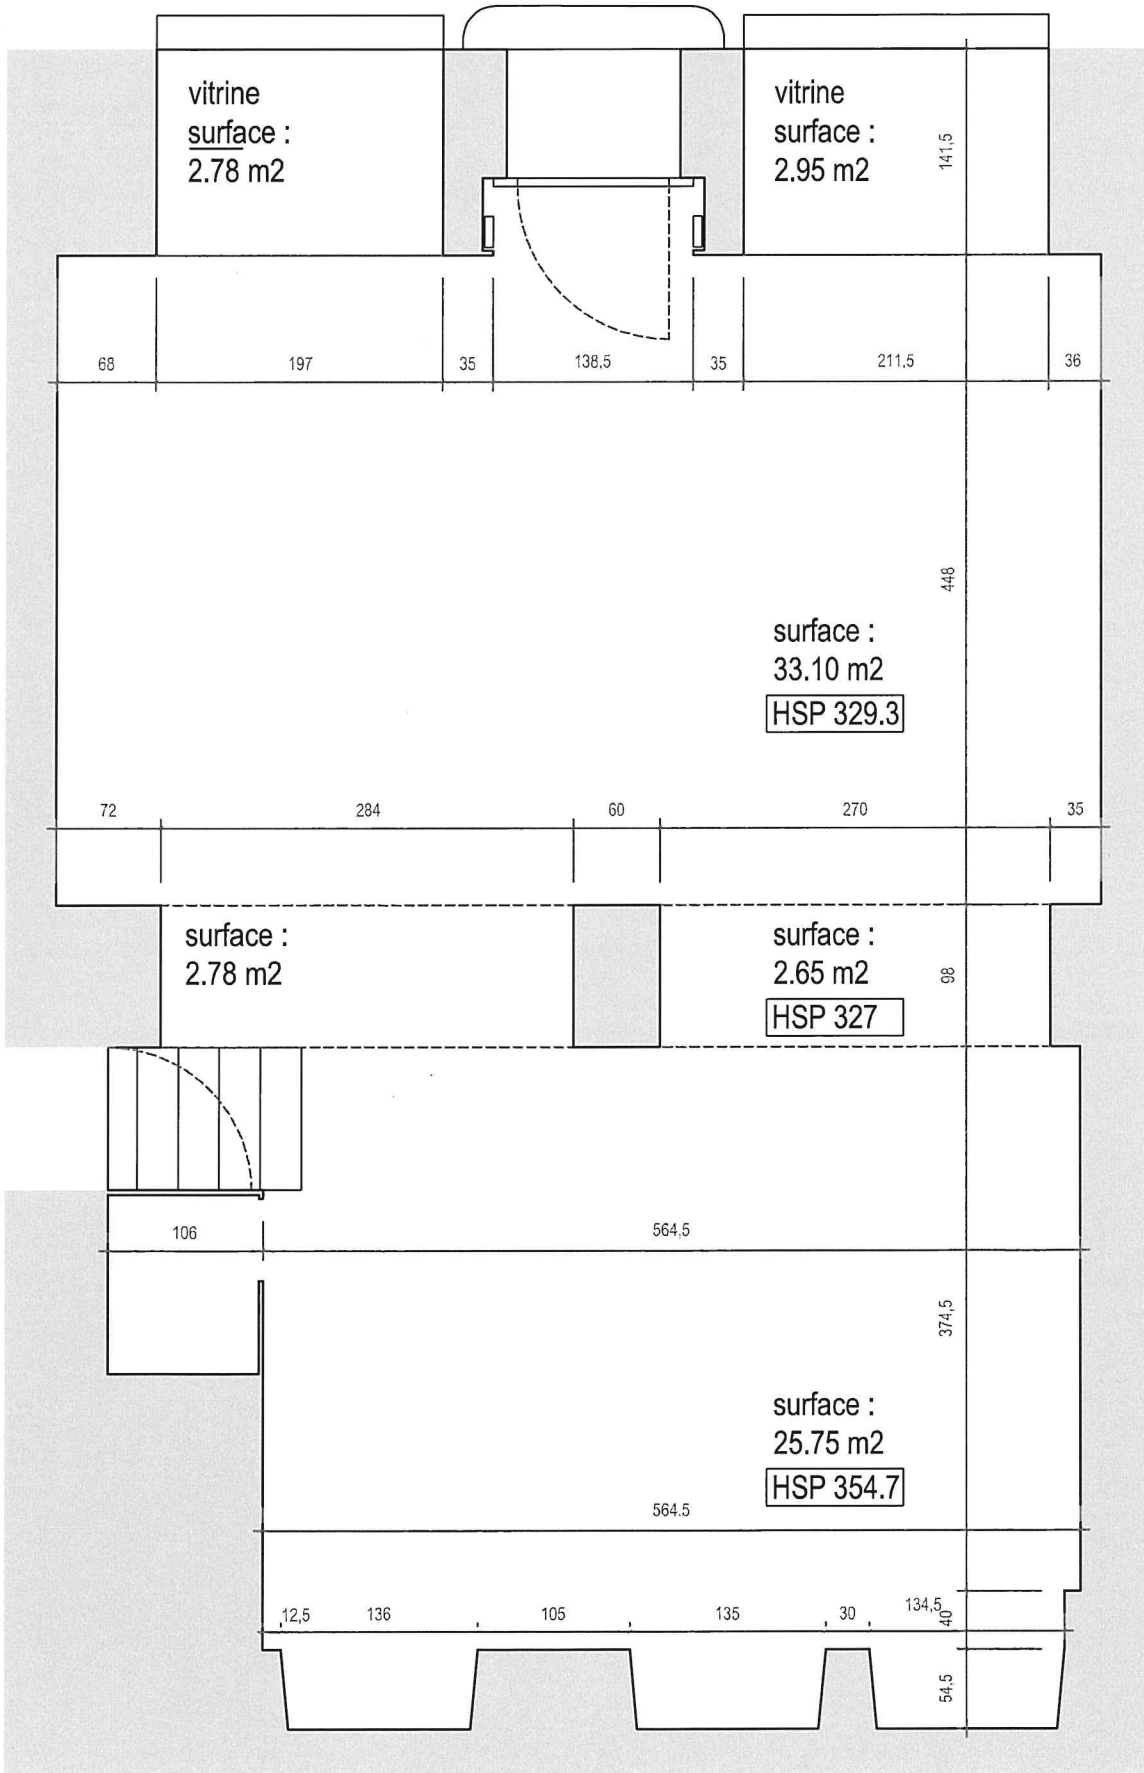


Vu les nombreux objets et décors présents dans la boutique il est possible que certaines mesures diffèrent légèrement de la réalité.

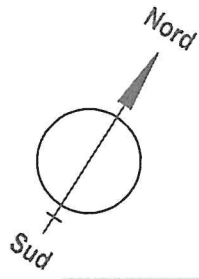

Relevé de la Boutique Arlequin
Av. Léopold-Robert 38
2300 La Chaux-de-Fonds
Ech. 1/50

ant

architecture
sàrl